


专业	签署	日期

编号	桩号	坐 标 值		转弯半径R(m)	平面转角 $\alpha(^{\circ})$
		X	Y		
Z1	Z0+000.00	535708.03	271095.69	42.50	12.01003°
Z2	Z0+008.91	535716.84	271094.48		
Z3	Z1+439.70	537146.93	271049.68	395.50	12.33223°
Z4	Z1+524.83	537231.65	271056.15		
Z5	Z1+592.05	537297.74	271068.45	--	--
编号	桩号	坐 标 值		转弯半径R(m)	平面转角 $\alpha(^{\circ})$
		X	Y		
Y1	Y0+000.00	535839.19	270995.23	--	--
Y2	Y0+043.05	535880.97	270984.86	204.50	12.13846°
Y3	Y0+086.38	535923.81	270978.94		
Y4	Y0+433.27	536270.53	270968.08	34.50	12.40742°
Y5	Y0+440.74	536277.97	270968.65		
Y6	Y0+484.44	536320.92	270976.70	34.50	12.40742°
Y7	Y0+491.91	536328.35	270977.27		
Y8	Y0+933.43	536769.66	270963.45	34.50	12.40742°
Y9	Y0+940.90	536777.04	270962.41		
Y10	Y0+984.60	536819.40	270951.69	34.50	12.40742°
Y11	Y0+992.07	536826.78	270950.65		
Y12	Y1+318.69	537153.25	270940.42	254.50	16.59496°
Y13	Y1+392.41	537226.23	270948.74		
Y14	Y1+497.00	537327.36	270975.46	--	--

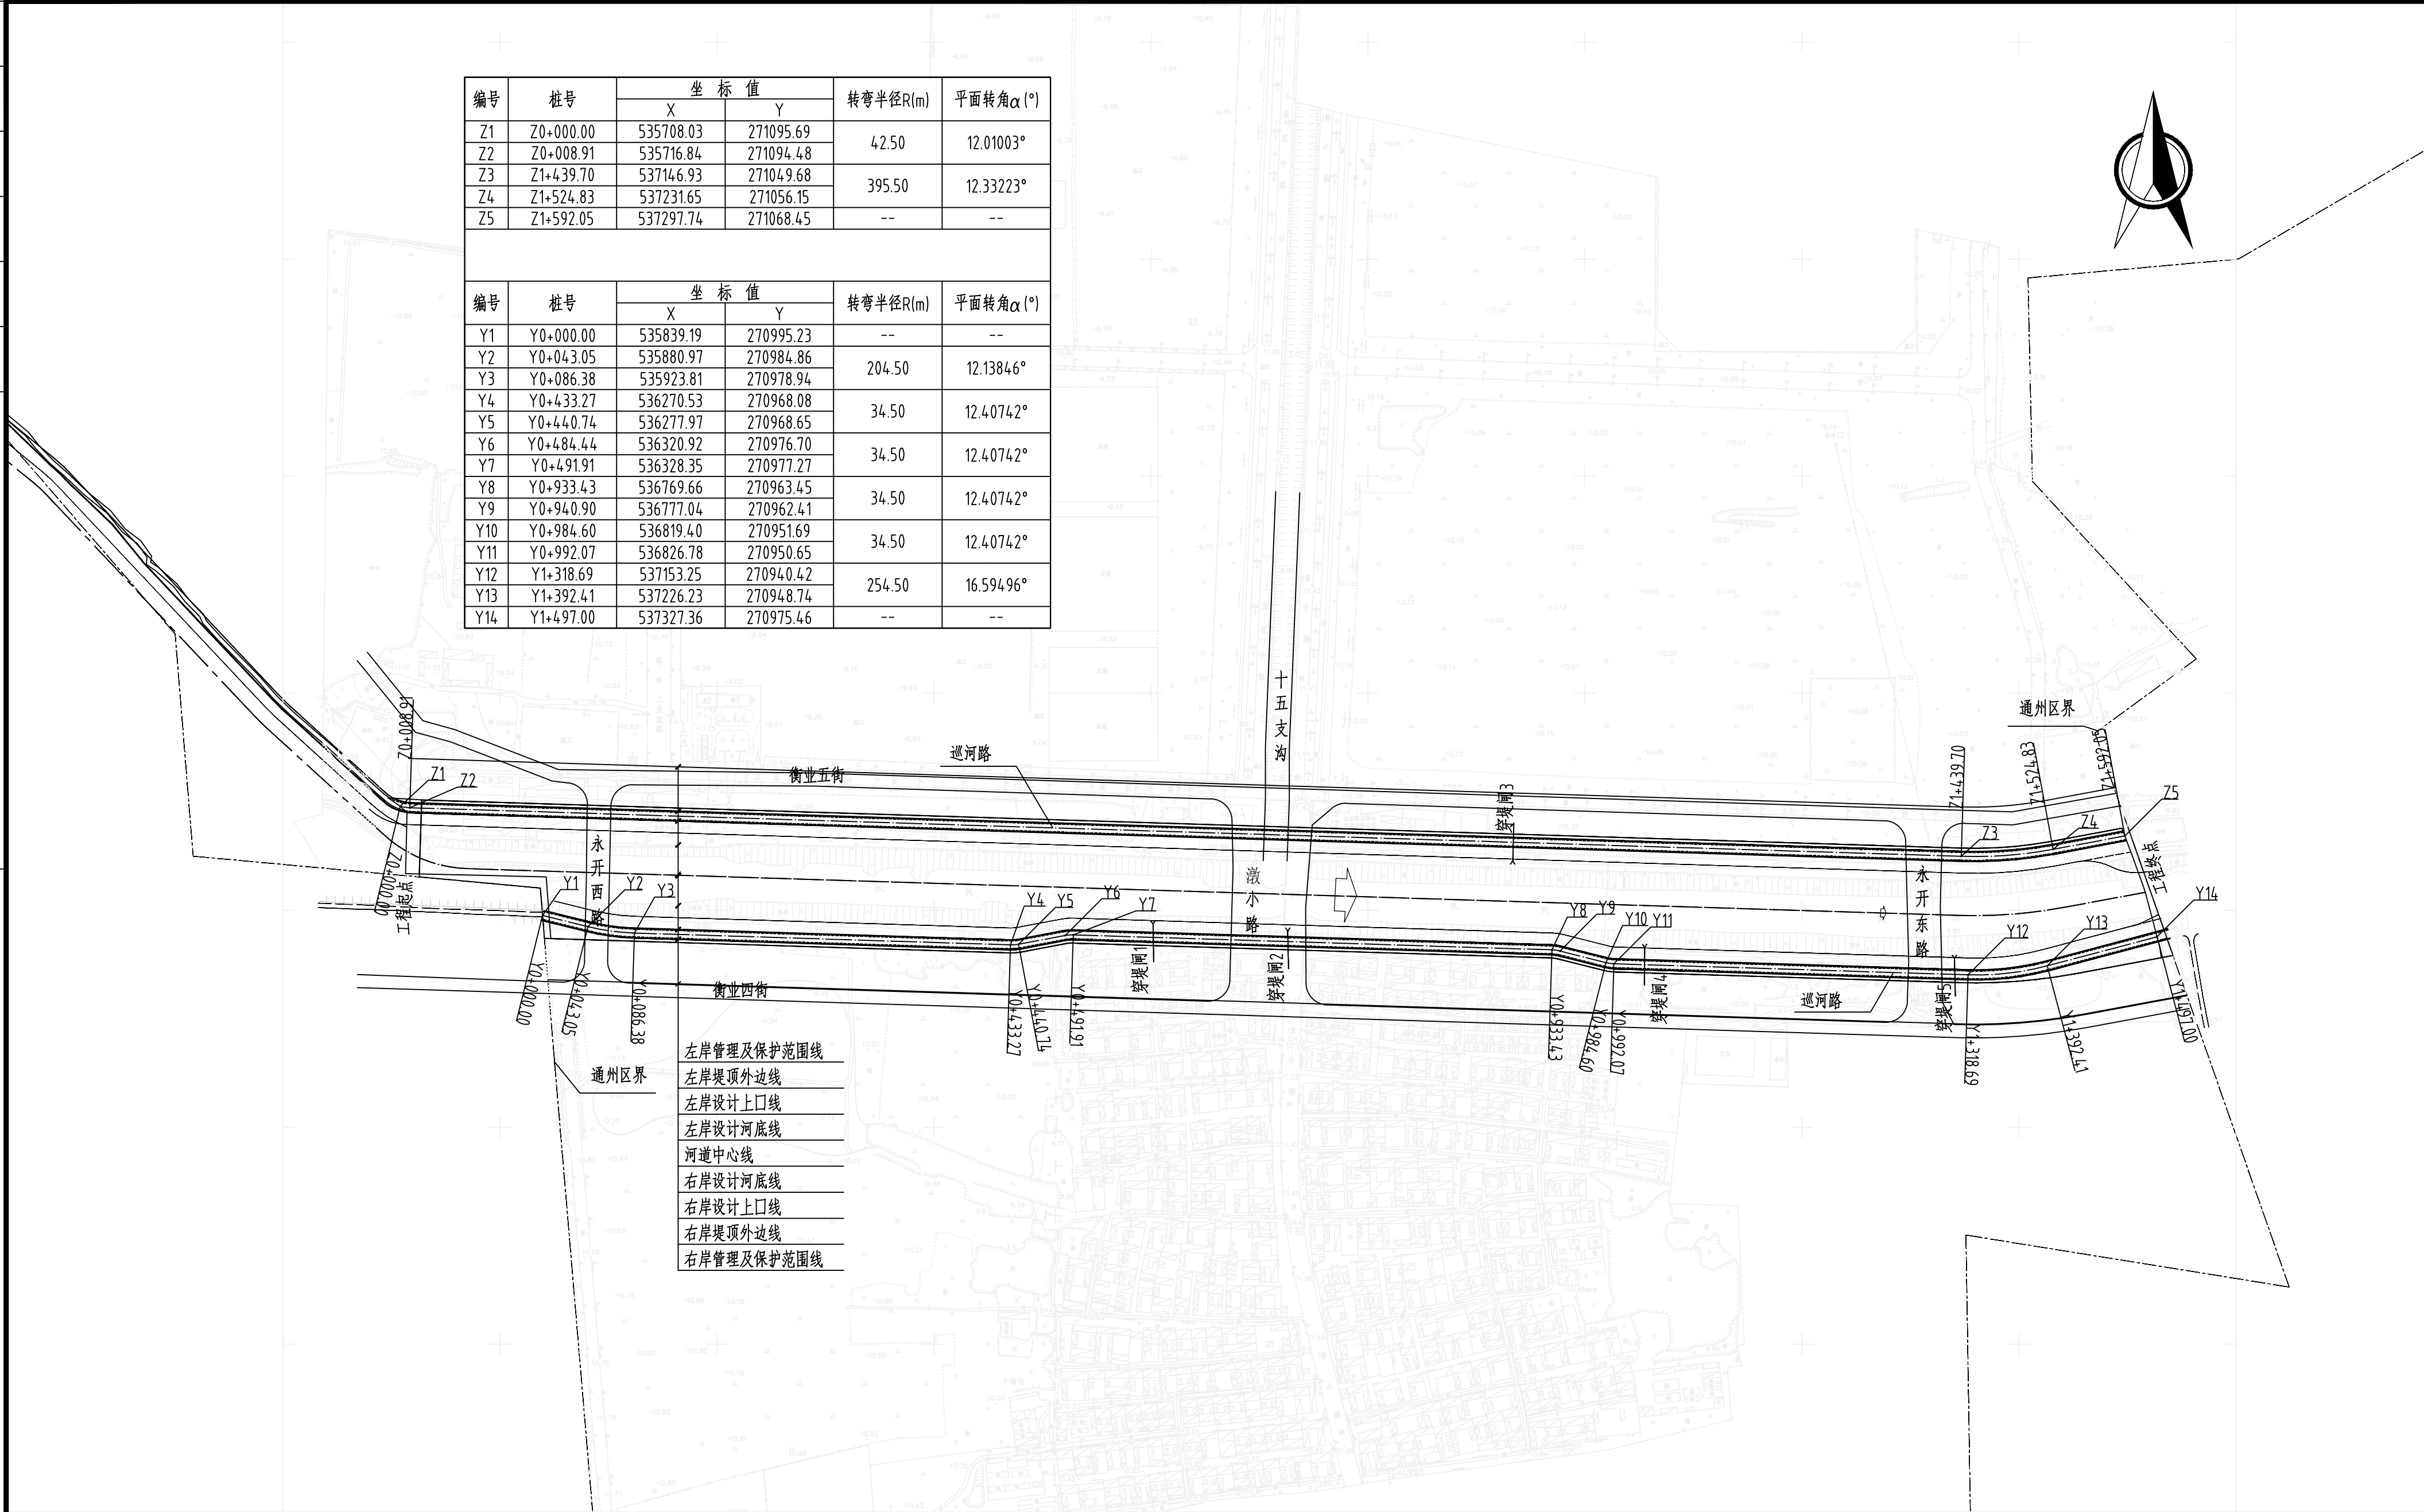


说明:
1.单位:图中尺寸,高程单位均为米;
2.本图坐标系为北京地方坐标系,高程为北京地方高程.

总平面图 1:4000

 中国市政工程华北设计研究总院有限公司 North China Municipal Engineering Design & Research Institute Co., Ltd.	项目负责人 Project Person in Charge	冉飞	审定 Approve	谢巧	校核 Check	黄冬冬	工程名称 Project	通州区城南水网建设工程(于永片区)	图名 Drawing Name	巡河路总平面图	工号 Project No.	C2016-037	日期 Date	2024年11月	阶段 Design Stage	施工图
	专业负责 Specialized Person in Charge	郭俊	审核 Review	谢巧	设计 Design	郭俊	设计项目 Design Item	凤河(柏凤沟-市界)-巡河路工程	分号 Division No.	06	图号 Drawing No.	XHL-01	版次 Version	A		

专业	审核	日期

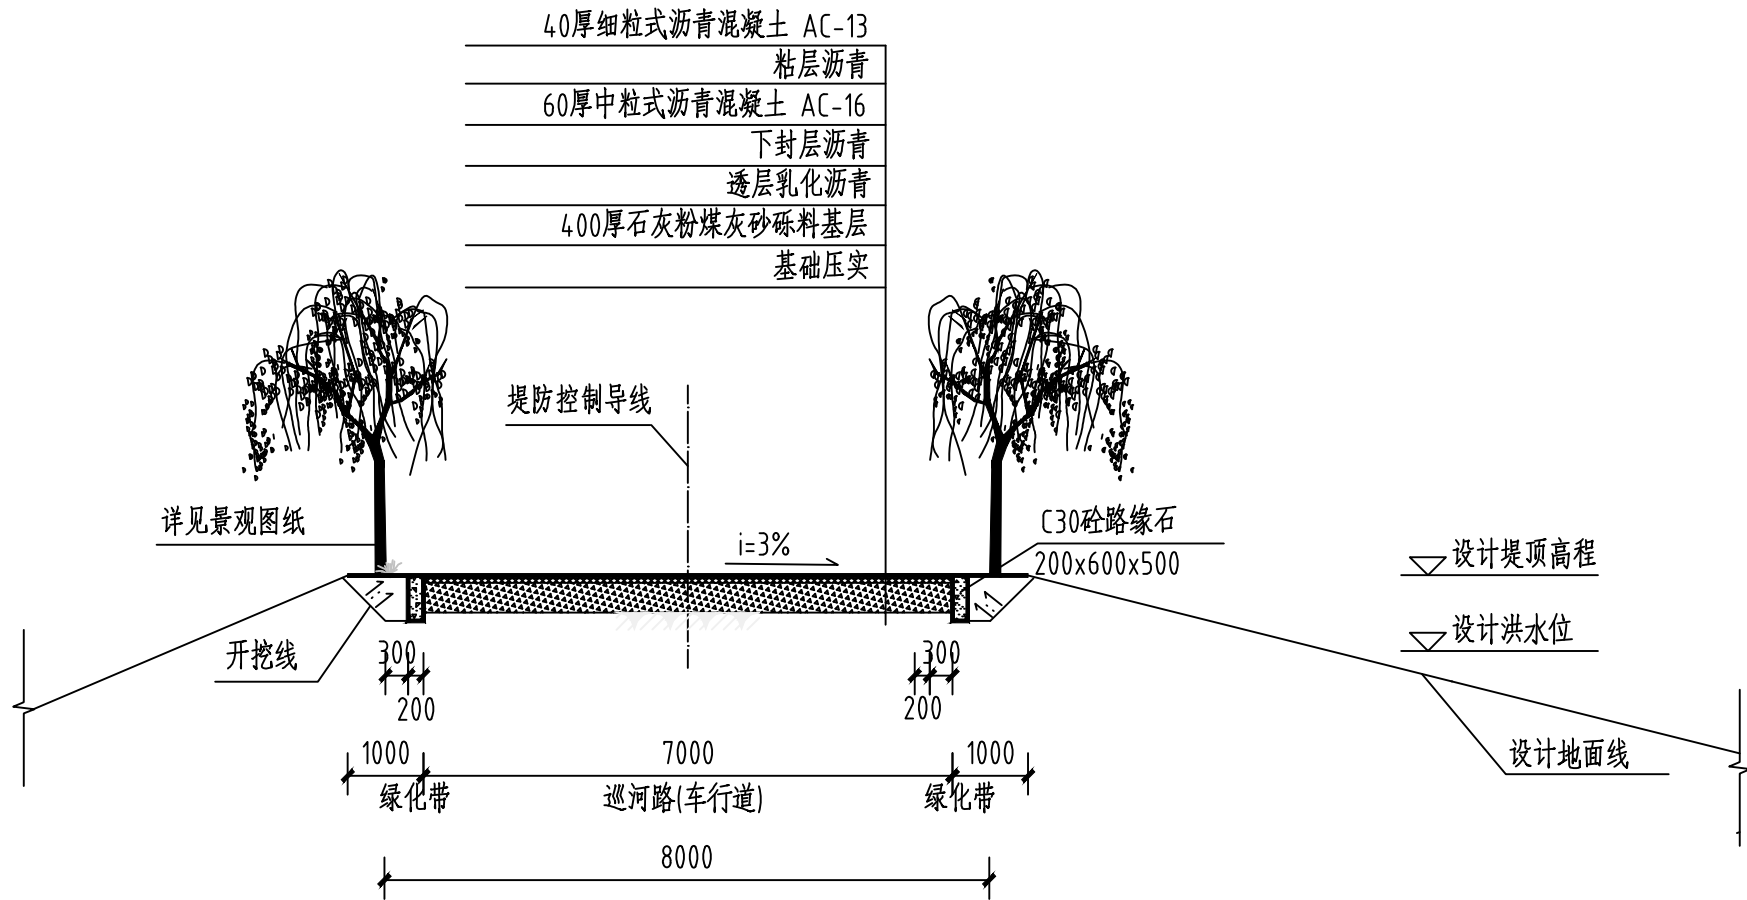

沥青路断面图 1:100

说明:

- 1.单位:桩号km+m,尺寸,mm;
- 2.巡河路路面高程以设计堤顶高程为控制高程,向外侧按道路坡度计算道路高程.
- 3.下封层采用单层沥青表面处治,厚度不小于6mm,铺筑下封层的矿料用量宜为 $5\sim 8\text{m}^3/1000\text{m}^2$.
- 4.沥青路及混凝土路:(1)面层压实度不小于95%,(2)基层压实度不小于95%,(3)基础压实度不小于93%;混凝土路面抗压强度不低于 42.5MPa ,弯拉强度不低于 6.5MPa ;
- 5.沥青路面平整度以3m直尺量测为准,直尺与路面的最大间隙不应大于5mm;
- 6.有关施工技术要求见<<公路路面基层施工技术细则>>(JTG/TF20-2015),<<公路沥青路面施工技术规范>>(JTG40-2004), <<公路路基施工技术规范>>(JTG/T3610-2019).
- 7.本图与平原段平面图,纵断面图,横断面图等配合使用.

 中国市政工程华北设计研究总院有限公司 North China Municipal Engineering Design & Research Institute Co., Ltd.	项目负责人 Project Person in Charge	冉飞	审批 Approve	谢巧	校核 Check	黄冬冬	工程名称 Project	通州区城南水网建设工程(于永片区)	图名 Drawing Name	巡河路断面图	工号 Project No.	C2016-037	日期 Date	2024年11月	阶段 Design Stage	施工图
	专业负责 Specialized Person in Charge	邬俊	审核 Review	谢巧	设计 Design	邬俊	设计项目 Design Item	凤河(柏凤沟-市界)-巡河路工程			分号 Division No.	06	图号 Drawing No.	XHL-02	版次 Version	A