给排水 | 暖通 | 电气

总图 | 建筑 | 结构

设备大修工程量清单

	编号	项目	单位	工程量
芦正圈	1	有线报警主机拆除	台	1
	2	无线报警主机拆除	台	1
	3	无线报警分机拆除	台	5
	4	太阳能供电系统拆除	套	5
	5	磁电感应器拆除	个	22
	6	传感器故障检测单元拆除	台	2
	7	信号灯拆除	套	2
	8	扬声器拆除	个	6
	9	有线道口险情报警装置拆除	台	1
	10	无线道口险情报警装置拆除	台	1
	11	有线报警主机	套	1
	12	无线报警主机	套	1
	13	无线报警分机	套	5
	14	无线发射杆	根	1
	15	太阳能控制器安装	台	5
	16	太阳能板	块	5
	17	蓄电池	节	5
	18	磁电感应器	套	22
	19	传感器故障检测单元	套	2
	20	信号灯	台	2
	21	信号灯故障检测单元	套	2
	22	号筒式扬声器 壁挂式	个	6
	23	有线道口险情报警装置	套	1
	24	无线道口险情报警装置	套	1
	25	雷达输入检测单元	套	1
	26	电源管理主机	台	2
	27	蓄电池	节	2
	28	管内敷设信号电缆YJY-22 4x1.5	m	6770
	29	管内敷设信号电缆RVVSP6*1.0	m	100
	30	PE穿线管	m	100
	31	操作台	台	1
	32	道口管理终端	台	1
	33	一体机电脑	台	2
	34	机动车、人流量雷达	套	2
	35	环境检测仪	套	1
	36	旧路面开槽边界切割	m	12
	37	风镐拆除水泥混凝土面层	10m2	0.48
	38	挖掘机装运混凝土破碎硬质废渣	m3	1.92
	39	土方运输	m3	1.92
	40	水泥混凝土面层	100m2	0.048
	41	焊接钢管敷设	m	12

	编号	项目	单位	工程量
前栗园道口	1	有线报警主机拆除	台	1
	2	无线报警主机拆除	台	1
	3	无线报警分机拆除	台	3
	4	太阳能供电系统拆除	套	3
	5	磁电感应器拆除	个	14
	6	传感器故障检测单元拆除	台	2
	7	信号灯拆除	套	3
	8	扬声器拆除	个	6
	9	有线道口险情报警装置拆除	台	1
	10	无线道口险情报警装置拆除	台	1
	11	有线报警主机	套	1
	12	无线报警主机	套	1
	13	无线报警分机	套	3
	14	太阳能控制器安装	台	3
	15	太阳能板	块	3
	16	蓄电池	节	3
	17	磁电感应器	套	14
	18	传感器故障检测单元	套	2
	19	信号灯	台	3
	20	信号灯故障检测单元	套	2
	21	号筒式扬声器 壁挂式	个	6
	22	有线道口险情报警装置	套	1
	23	无线道口险情报警装置	套	1
	24	雷达输入检测单元	套	1
	25	电源管理主机	台	2
	26	蓄电池	节	2
	27	管内敷设信号电缆YJY-22 4x1.5	m	5600
	28	管内敷设信号电缆RVVSP6*1.0	m	100
	29	PE穿线管	m	100
	30	操作台	台	1
	31	道口管理终端	台	1
	32	一体机电脑	台	2
	33	机动车、人流量雷达	套	2
	34	环境检测仪	套	1
	35	旧路面开槽边界切割	m	8
	36	风镐拆除水泥混凝土面层	10m2	0.32
	37	挖掘机装运混凝土破碎硬质废渣	m3	1.28
	38	土方运输	m3	1.28
	39	水泥混凝土面层	100m2	0.032
	40	焊接钢管敷设	m	8

	编号	项目	单位	工程量
万泉寺道口	1	有线报警主机拆除	台	1
	2	无线报警主机拆除	台	1
	3	无线报警分机拆除	台	6
	4	太阳能供电系统拆除	套	6
	5	磁电感应器拆除	个	22
	6	传感器故障检测单元拆除	台	2
	7	信号灯拆除	套	2
	8	扬声器拆除	个	4
	9	有线道口险情报警装置拆除	台	1
	10	无线道口险情报警装置拆除	台	1
	11	有线报警主机	套	1
	12	无线报警主机	套	1
	13	无线报警分机	套	6
	14	无线发射杆	根	1
	15	太阳能控制器安装	台	6
	16	太阳能板	块	6
	17	蓄电池	节	6
	18	磁电感应器	套	22
	19	传感器故障检测单元	套	2
	20	信号灯	台	2
	21	信号灯故障检测单元	套	2
	22	号筒式扬声器 壁挂式	个	4
	23	有线道口险情报警装置	套	1
	24	无线道口险情报警装置	套	1
	25	雷达输入检测单元	套	1
	26	电源管理主机	台	2
	27	蓄电池	节	2
	28	管内敷设信号电缆YJY-22 4x1.5	m	4360
	29	管内敷设信号电缆RVVSP6*1.0	m	100
	30	PE穿线管	m	100
	31	操作台	台	1
	32	道口管理终端	台	1
	33	一体机电脑	台	2
	34	机动车、人流量雷达	套	2
	35	环境检测仪	套	1
	36	旧路面开槽边界切割	m	6
	37	风镐拆除水泥混凝土面层	10m2	0.24
	38	挖掘机装运混凝土破碎硬质废渣	m3	0.96
	39	土方运输	m3	0.96
	40	水泥混凝土面层	100m2	0.024
	41	焊接钢管敷设	m	6

	编号	项目	单位	工程量
塘峪道口		无线报警主机拆除	台	1
		无线报警分机拆除	台	2
		太阳能供电系统拆除	套	2
		磁电感应器拆除	个	5
		传感器故障检测单元拆除	台	1
		信号灯故障检测单元拆除	台	1
		扬声器拆除	个	2
		无线道口险情报警装置拆除	台	1
		无线报警主机	套	1
		无线报警分机	套	2
		太阳能控制器安装	台	2
		太阳能板	块	2
		蓄电池	节	2
		磁电感应器	套	5
		传感器故障检测单元	套	1
		信号灯故障检测单元	套	1
		号筒式扬声器 壁挂式	个	2
		无线道口险情报警装置	套	1
		蓄电池	节	3

	编号	项目	单位	工程量
斜河涧道口		无轨悬浮式栏门门排拆除	套	2
		机箱门桩及主龙门架拆除	套	2
		辅助龙门架拆除	套	2
		智能驱动系统拆除	套	2
		栏门防侵入自动检测系统拆除	套	2
		室内人工操作控制终端拆除	台	1
		工业级遥控系统拆除	台	2
		栏门警示灯拆除	套	2
		无轨悬浮式栏门门排	m	24
		机箱门桩及主龙门架	套	2
		人工挖基坑 一、二类土	m3	1.05
		土方装车	m3	1.05
		独立基础 复合模板	m2	8.4
		桩基钢筋笼制作	t	0.05
		现浇混凝土构件 独立基础	m3	1.05
		辅助龙门架	套	2
		智能驱动系统	套	2
		栏门防侵入自动检测系统	套	2
		室内人工操作控制终端	套	1
		工业级遥控系统	台	2
		栏门警示灯	套	2
		二维TOF 激光雷达	套	2
		电力电缆穿管敷设YJV22 12*2.5	m	60
		管内敷设信号电缆RVVSP6*1.0	m	120

	编号	项目	单位	工程量
机房及道口办	1	服务器	台	1
	2	管理终端	台	4

■ 设计阶段 Design Stage

方案	初设	交通	园林	地震
人防	消防	报建	招标	施工
			■	

中外建华诚工程技术集团有限公司
CCIHC Engineering Technology Group Co.,Ltd.
建筑工程甲级 A111000085
市政行业专业甲级 A111000085
风景园林专项甲级 A111000085
城乡规划编制甲级 自资规甲字21110025

■ 签 署 Signature

项目负责人 Item.Prin	萧锦萍	萧锦萍
专业负责人 Chief	周文举	周文举
审 定 Approved	丁 珑	丁珑
审 核 Examined	沈剑英	沈剑英
校 对 Checked	丁 珑	丁珑
设 计 Designed	李海涛	李海涛

■ 建设单位 Owner

北京市公路事业发展中心
（北京市高速公路联网收费结算中心）

■ 工程名称 Project

2026年铁路监护道口改造工程

■ 子项名称 Sub Item

铁路监护示范道口施工图


■ 图纸名称 Title

标段2 工程量清单

工程号 Pjt.No.			
专 业 Dept.	机电	图 号 Dwg. No.	SF-00
比 例 Scale		日 期 Date	2026年7月

※本图纸的版权,属中外建华诚工程技术集团有限公司所有.不得用于本工程以外范围.
※本图纸需手续齐全方可用于施工.

总图 | 建筑 | 结构
给排水 | 暖通 | 电气

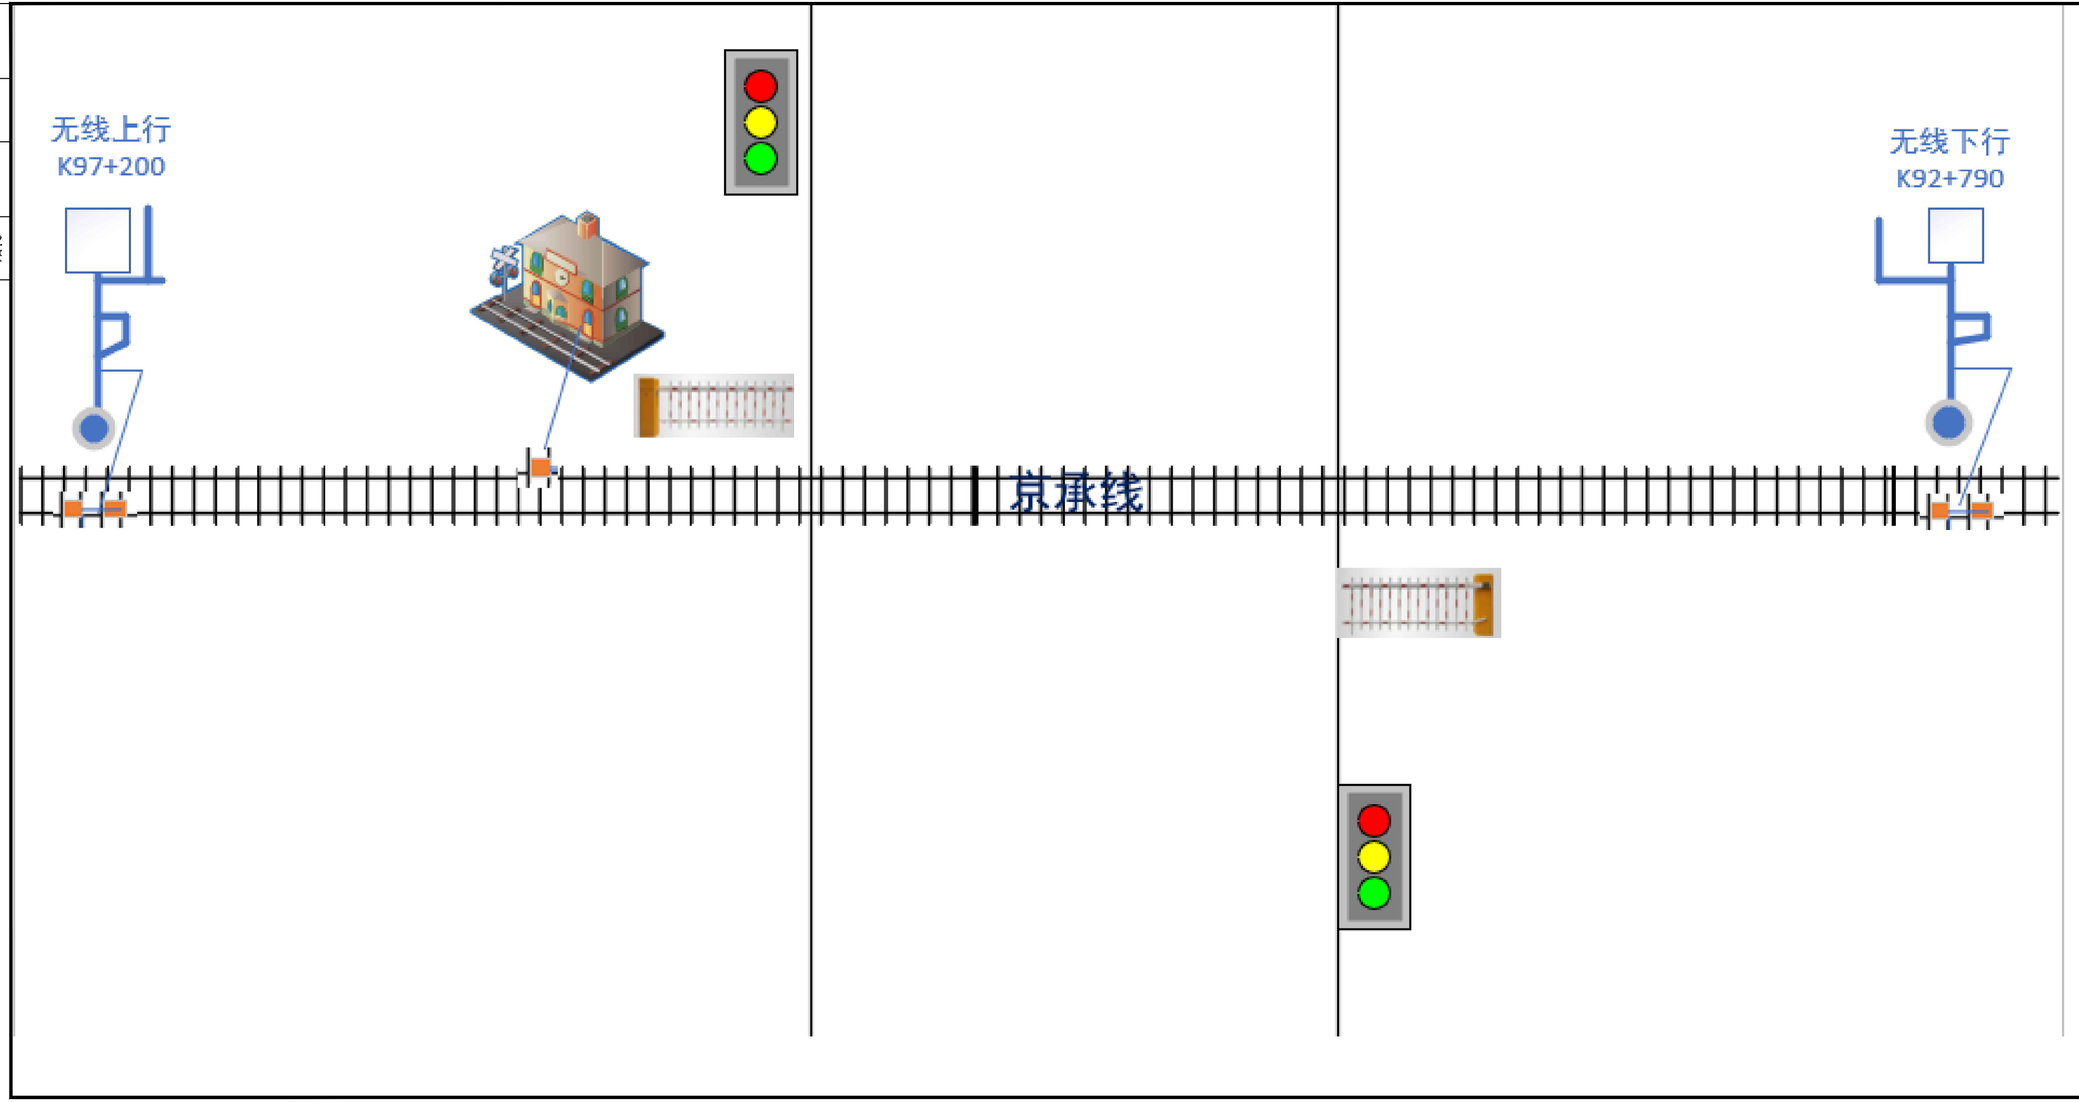

■ 设计阶段 Design Stage

方案	初设	交通	园林	地震
人防	消防	报建	招标	施工
			■	

中外建华诚工程技术集团有限公司
CCIHC Engineering Technology Group Co.,Ltd.

建筑工程甲级	A111000085
市政行业专业甲级	A111000085
风景园林专项甲级	A111000085
城乡规划编制甲级	自资规甲字21110025

■ 签 署 Signature

项目负责人 Item.Prin	萧锦萍	萧锦萍
专业负责人 Chief	周文举	周文举
审 定 Approved	丁 珑	丁珑
审 核 Examined	沈剑英	沈剑英
校 对 Checked	丁 珑	丁珑
设 计 Designed	李海涛	李海涛

■ 建设单位 Owner

北京市公路事业发展中心
（北京市高速公路联网收费结算中心）

■ 工程名称 Project

2026年铁路监护道口改造工程

■ 子项名称 Sub Item


铁路监护示范道口施工图

■ 图纸名称 Title

塘峪道口预警设备安装平面图

工程号 Pjt.No.			
专 业 Dept.	机电	图 号 Dwg. No.	SF-01
比 例 Scale		日 期 Date	2026年7月

★本图纸的版权，属中外建华诚工程技术集团有限公司所有，不得用于本工程以外范围。
★本图纸需手续齐全方可用于施工。

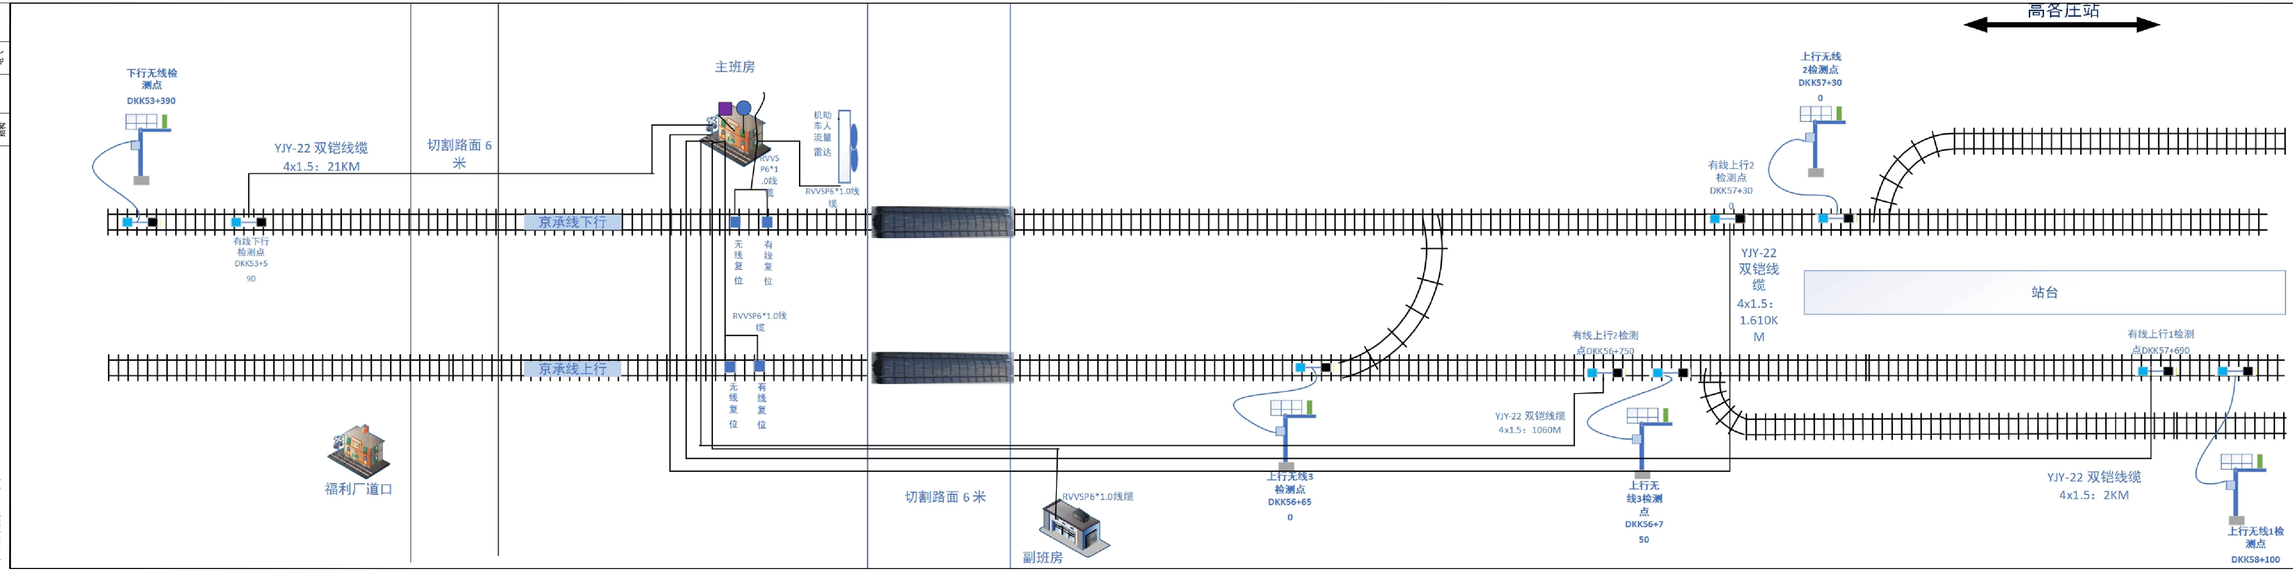

给排水 暖通 电气

总图 建筑 结构

★本图纸的版权，属中外建华诚工程技术集团有限公司所有，不得对外出工程以外用途。

★本图纸若有缺失或少页可向本人。

■ 设计阶段 Design Stage

方案	初设	交通	园林	地震
人防	消防	报建	招标	施工
			■	

中外建华诚工程技术集团有限公司
CCIHC Engineering Technology Group Co.,Ltd.

建筑工程甲级	A111000085
市政行业专业甲级	A111000085
风景园林专项甲级	A111000085
城乡规划编制甲级	自资规甲字21110025

■ 签 署 Signature

项目负责人 Item.Prin	萧锦萍	萧锦萍
专业负责人 Chief	周文举	周文举
审 定 Approved	丁 珑	丁珑
审 核 Examined	沈剑英	沈剑英
校 对 Checked	丁 珑	丁珑
设 计 Designed	李海涛	李海涛

■ 建设单位 Owner

北京市公路事业发展中心
（北京市高速公路联网收费结算中心）

■ 工程名称 Project

2026年铁路监护道口改造工程


■ 子项名称 Sub Item

铁路监护示范道口施工图

■ 图纸名称 Title

芦正围道口预警设备安装平面图

工程号 PJt.No.			
专 业 Dept.	机电	图 号 Dwg. No.	SF-02
比 例 Scale		日 期 Date	2026年7月

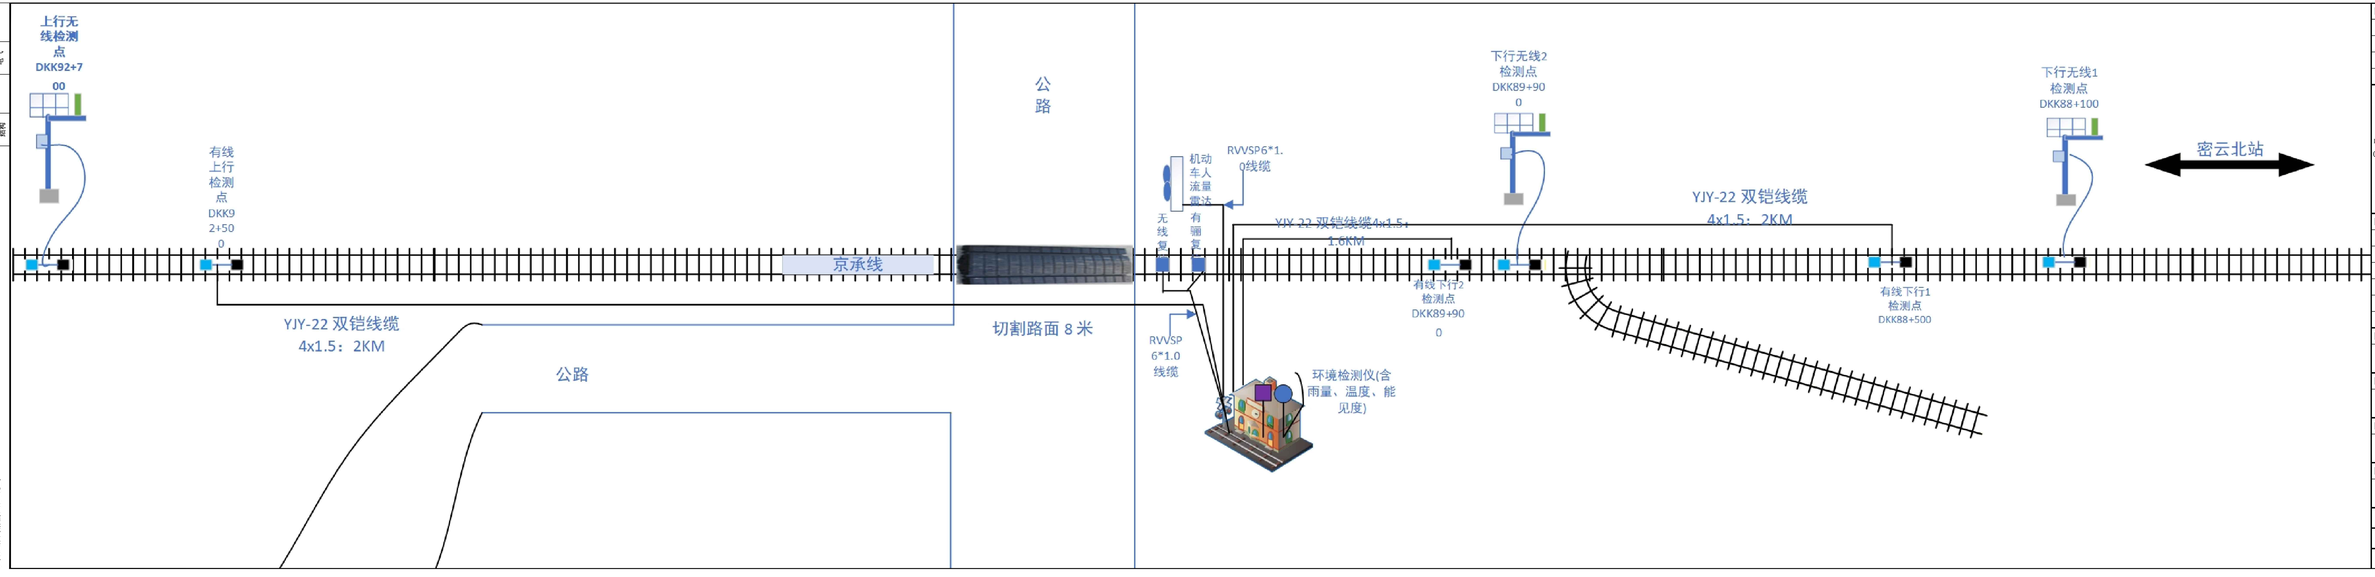

给排水 暖通 电气

总图 建筑 结构

■ 设计阶段 Design Stage

方案	初设	交通	园林	地震
人防	消防	报建	招标	施工
			■	

中外建华诚工程技术集团有限公司
CCIHC Engineering Technology Group Co.,Ltd.

建筑工程甲级	A111000085
市政行业专业甲级	A111000085
风景园林专项甲级	A111000085
城乡规划编制甲级	自资规甲字21110025

■ 签 署 Signature

项目负责人 Item.Prin	萧锦萍	萧锦萍
专业负责人 Chief	周文举	周文举
审 定 Approved	丁 珑	丁珑
审 核 Examined	沈剑英	沈剑英
校 对 Checked	丁 珑	丁珑
设 计 Designed	李海涛	李海涛

■ 建设单位 Owner

北京市公路事业发展中心
（北京市高速公路联网收费结算中心）

■ 工程名称 Project

2026年铁路监护道口改造工程

■ 子项名称 Sub Item


铁路监护示范道口施工图

■ 图纸名称 Title

前冀园道口预警设备安装平面图

工程号 PJt.No.			
专 业 Dept.	机电	图 号 Dwg. No.	SF-03
比 例 Scale		日 期 Date	2026年7月

★ 本图纸的版权，属中外建华诚工程技术集团有限公司所有，不得用于本工程以外的范围。
★ 本图纸若干未尽事宜，按现行有关规范、规程执行施工。

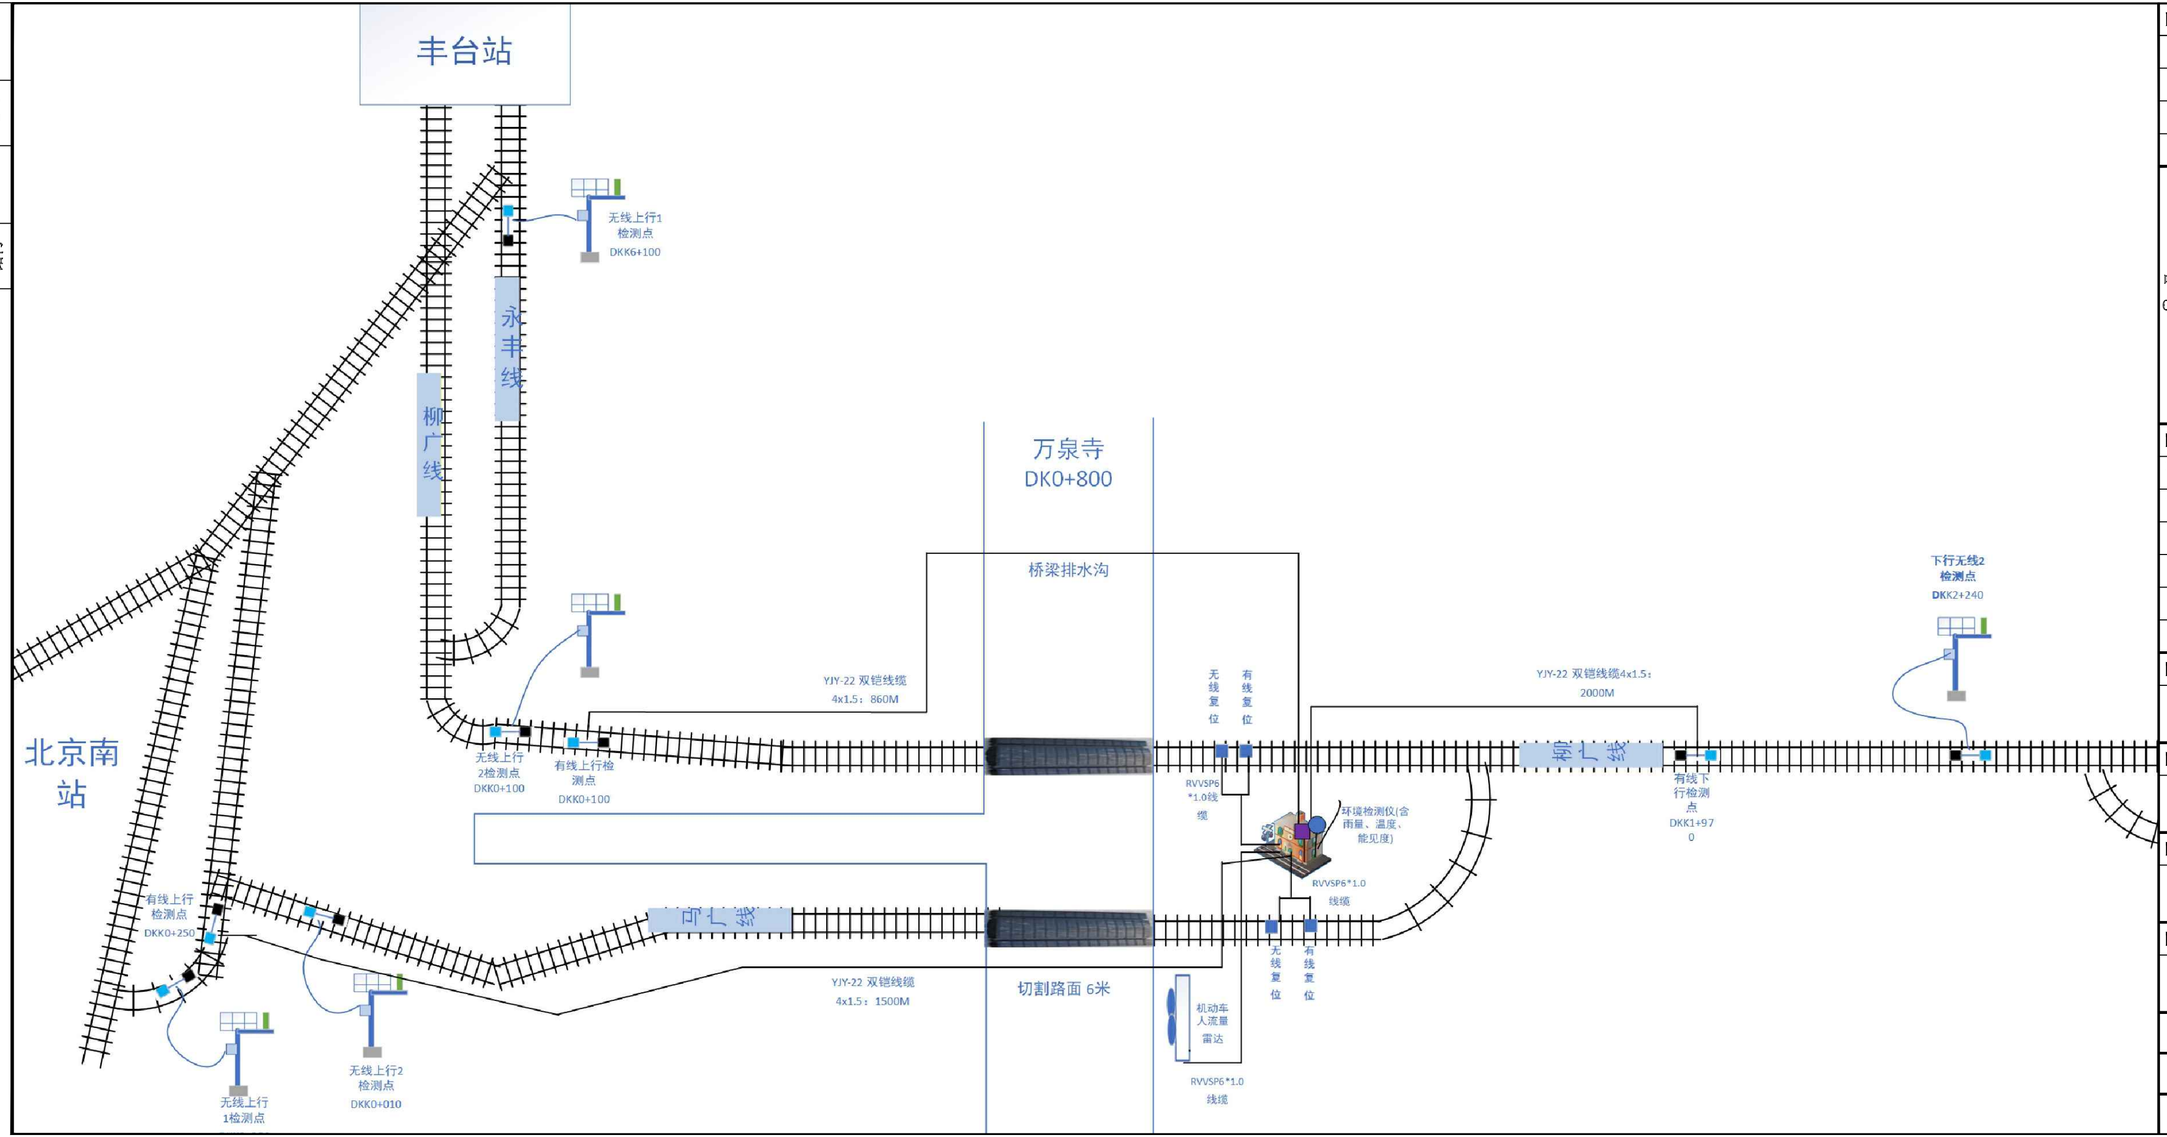

给排水 | 暖通 | 电气

总图 | 建筑 | 结构

■ 设计阶段 Design Stage

方案	初设	交通	园林	地震
人防	消防	报建	招标	施工
			■	

中外建华诚工程技术集团有限公司
CCIHC Engineering Technology Group Co.,Ltd.

建筑工程甲级	A111000085
市政行业专业甲级	A111000085
风景园林专项甲级	A111000085
城乡规划编制甲级	自资规甲字21110025

■ 签 署 Signature

项目负责人 Item.Prin	萧锦萍	萧锦萍
专业负责人 Chief	周文举	周文举
审 定 Approved	丁 珑	丁珑
审 核 Examined	沈剑英	沈剑英
校 对 Checked	丁 珑	丁珑
设 计 Designed	李海涛	李海涛

■ 建设单位 Owner

北京市公路事业发展中心
（北京市高速公路联网收费结算中心）

■ 工程名称 Project

2026年铁路监护道口改造工程

■ 子项名称 Sub Item

铁路监护示范道口施工图


■ 图纸名称 Title

万泉寺道口预警设备安装平面图

工程号 Pjt.No.			
专 业 Dept.	机电	图 号 Dwg. No.	SF-04
比 例 Scale		日 期 Date	2026年7月

★本图纸的版权，属中外建华诚工程技术集团有限公司所有，不得用于本工程以外范围。
★本图纸需手续齐全方可用于施工。

给排水	暖通	电气
总图	建筑	结构

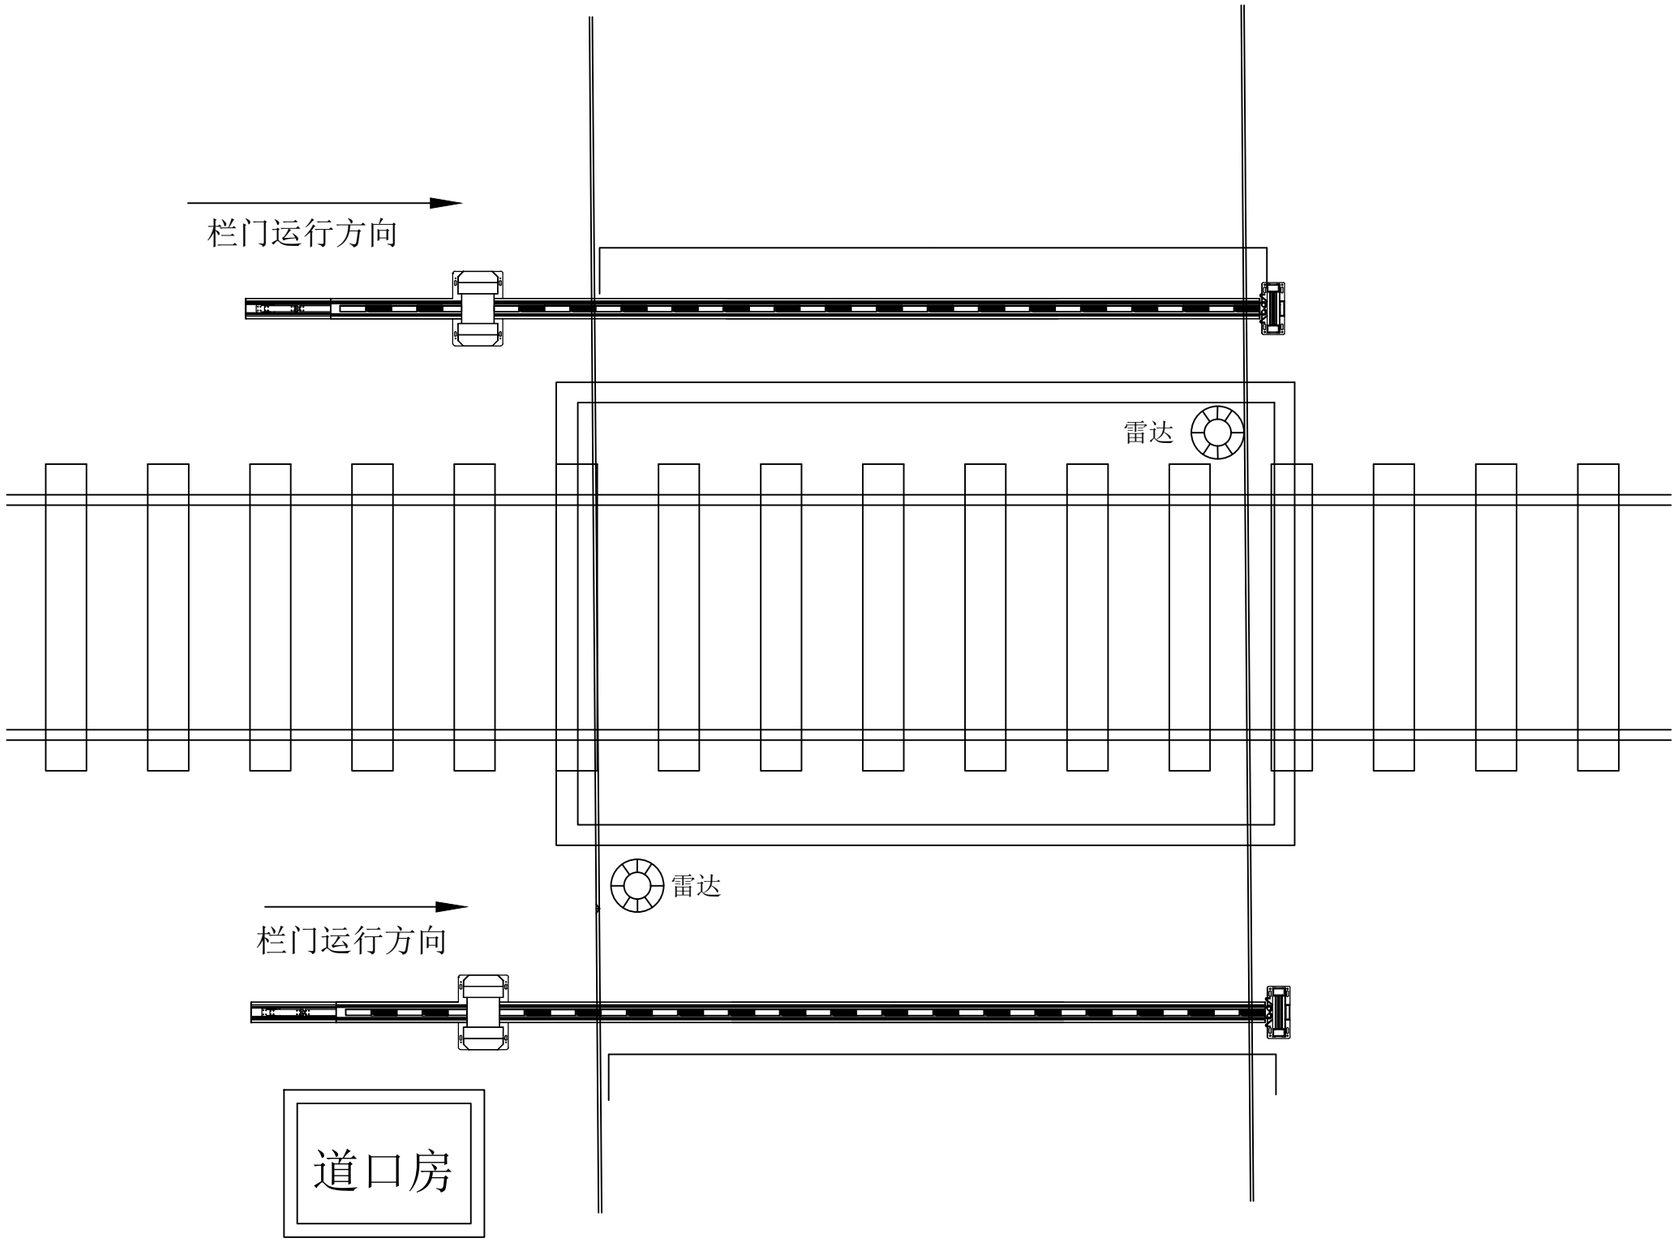

■ 设计阶段 Design Stage

方案	初设	交通	园林	地震
人防	消防	报建	招标	施工
			■	

中外建华诚工程技术集团有限公司
CCIHC Engineering Technology Group Co.,Ltd.

建筑工程甲级	A111000085
市政行业专业甲级	A111000085
风景园林专项甲级	A111000085
城乡规划编制甲级	自资规甲字21110025

■ 签 署 Signature

项目负责人 Item.Prin	萧锦萍	萧锦萍
专业负责人 Chief	周文举	周文举
审 定 Approved	丁 珑	丁珑
审 核 Examined	沈剑英	沈剑英
校 对 Checked	丁 珑	丁珑
设 计 Designed	李海涛	李海涛

■ 建设单位 Owner

北京市公路事业发展中心
（北京市高速公路联网收费结算中心）

■ 工程名称 Project

2026年铁路监护道口改造工程

■ 子项名称 Sub Item

铁路监护示范道口施工图


■ 图纸名称 Title


斜河涧道口栏门设备安装平面图

工程号 Pjt.No.			
专 业 Dept.	机电	图 号 Dwg. No.	SF-05
比 例 Scale	1:60	日 期 Date	2026年7月

※本图纸的版权,属中外建华诚工程技术集团有限公司所有.不得用于本工程以外范围.
※本图纸需手续齐全方可用于施工.

给排水	暖通	电气
总图	建筑	结构

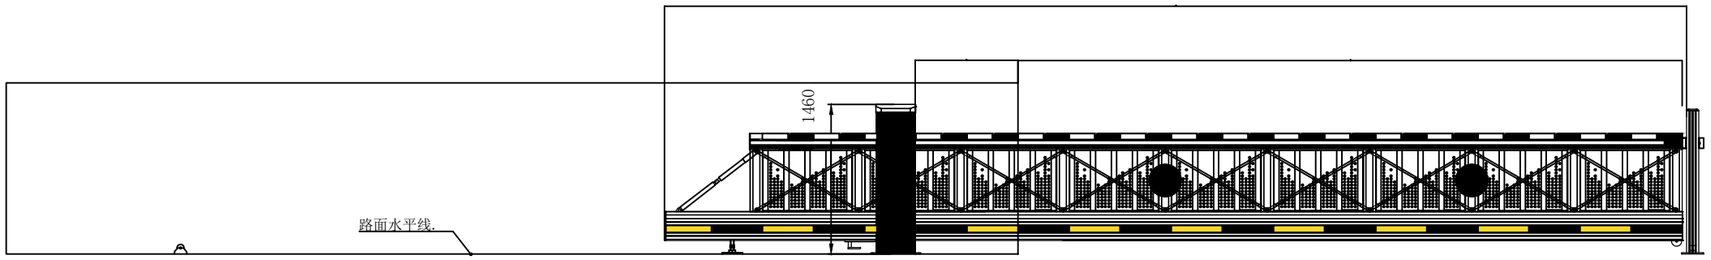

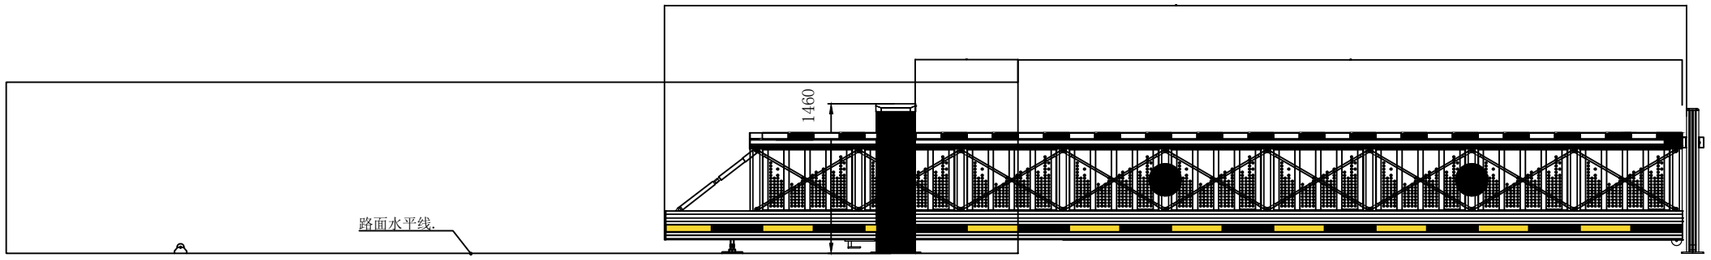

■ 设计阶段 Design Stage

方案	初设	交通	园林	地震
人防	消防	报建	招标	施工
			■	

中外建华诚工程技术集团有限公司
CCIHC Engineering Technology Group Co.,Ltd.

建筑工程甲级	A111000085
市政行业专业甲级	A111000085
风景园林专项甲级	A111000085
城乡规划编制甲级	自资规甲字21110025

■ 签 署 Signature

项目负责人 Item.Prin	萧锦萍	萧锦萍
专业负责人 Chief	周文举	周文举
审 定 Approved	丁 珑	丁珑
审 核 Examined	沈剑英	沈剑英
校 对 Checked	丁 珑	丁珑
设 计 Designed	李海涛	李海涛

■ 建设单位 Owner

北京市公路事业发展中心
（北京市高速公路联网收费结算中心）

■ 工程名称 Project

2026年铁路监护道口改造工程

■ 子项名称 Sub Item

铁路监护示范道口施工图

■ 图纸名称 Title


斜河涧道口栏门设备安装立面图

工程号 Pjt.No.			
专 业 Dept.	机电	图 号 Dwg. No.	SF-06
比 例 Scale	1:60	日 期 Date	2026年7月


※本图纸的版权,属中外建华诚工程技术集团有限公司所有.不得用于本工程以外范围.
※本图纸需手续齐全方可用于施工.

给排水 | 暖通 | 电气


总图 | 建筑 | 结构

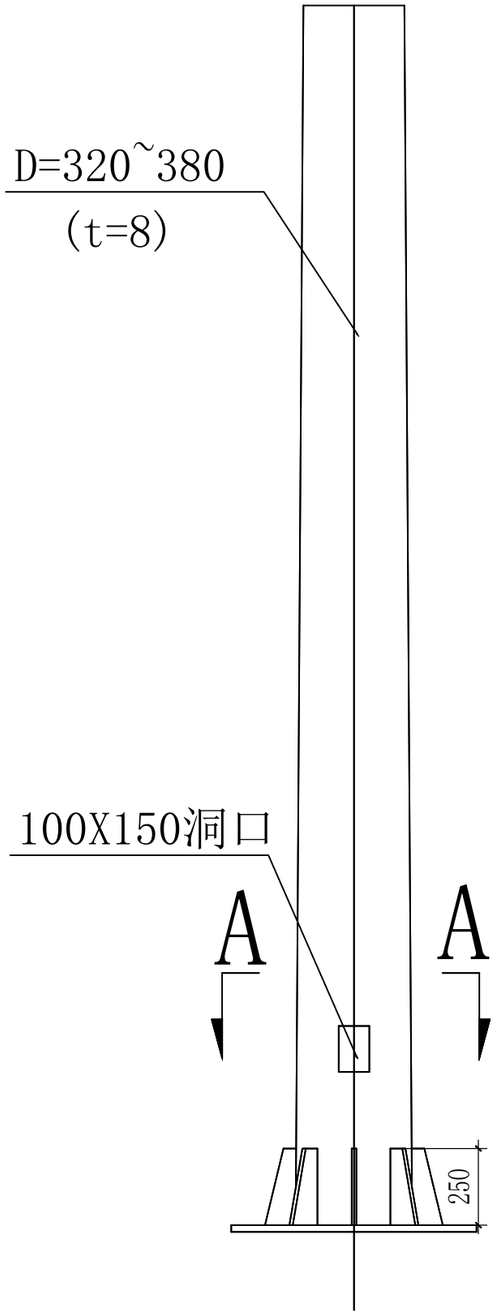


4米无线分机发射杆立面图 1:20

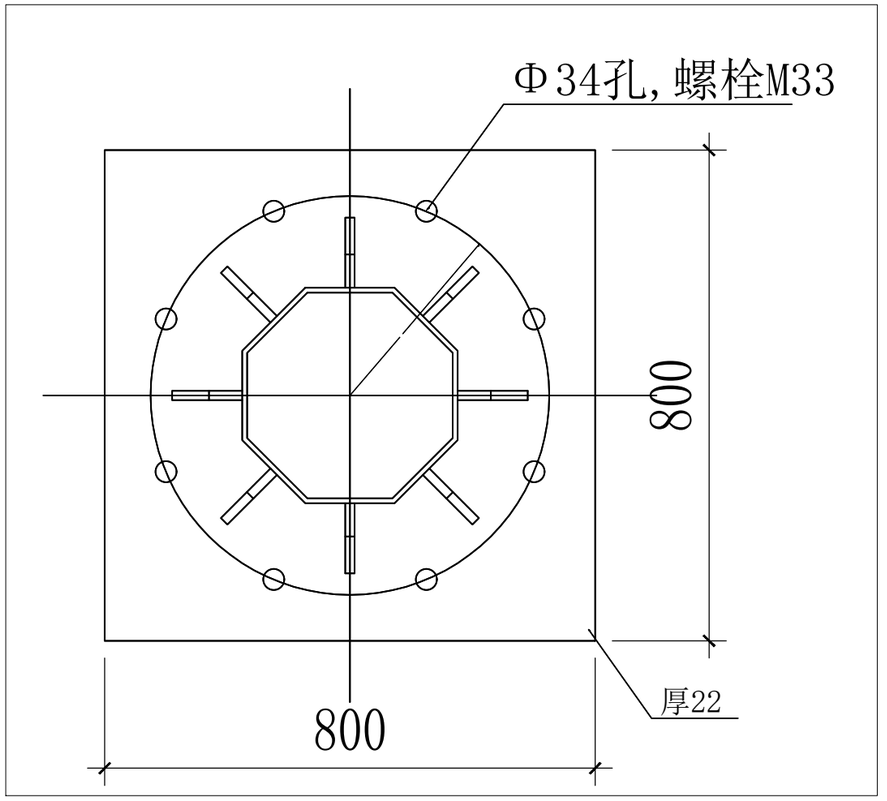

A-A 1:10

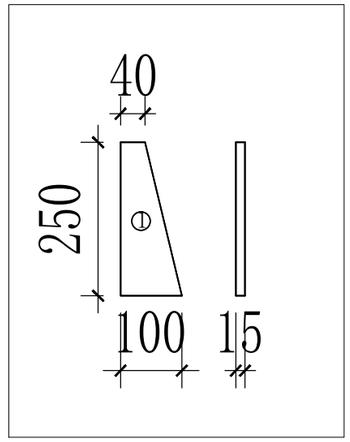

立柱加筋肋大样图 1:10

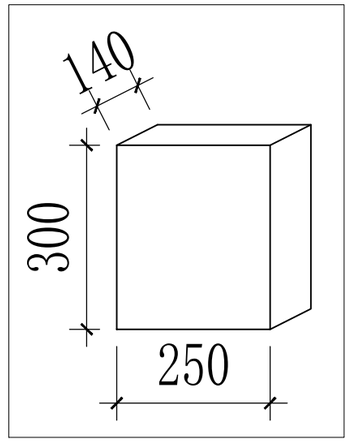

无线分机尺寸图 1:10

说明1:

1、图中单位：毫米;

2、立柱材料:外径320~380的八角焊接钢管,厚8;

3、本图未注明处,焊缝宽度皆为8;

4、图中均采用高强度螺栓,10.9级16Mn钢;

5、图中所著尺寸皆为实际尺寸,非下料尺寸;

6、为提高涉水涉电安全，监控杆检修门需距离灯杆底部 0.8m-1m。

■ 设计阶段 Design Stage

方案	初设	交通	园林	地震
人防	消防	报建	招标	施工
			■	

中外建华诚工程技术集团有限公司
CCIHC Engineering Technology Group Co.,Ltd.

建筑工程甲级	A111000085
市政行业专业甲级	A111000085
风景园林专项甲级	A111000085
城乡规划编制甲级	自资规甲字21110025

■ 签 署 Signature

项目负责人 Item.Prin	萧锦萍	萧锦萍
专业负责人 Chief	周文举	周文举
审 定 Approved	丁 珑	丁珑
审 核 Examined	沈剑英	沈剑英
校 对 Checked	丁 珑	丁珑
设 计 Designed	李海涛	李海涛

■ 建设单位 Owner

北京市公路事业发展中心
（北京市高速公路联网收费结算中心）

■ 工程名称 Project

2026年铁路监护道口改造工程

■ 子项名称 Sub Item

铁路监护示范道口施工图

■ 图纸名称 Title

分机发射杆安装大样


工程号 Pjt.No.			
专 业 Dept.	机电	图 号 Dwg. No.	D-01
比 例 Scale		日 期 Date	2026年7月

● 本图纸的版权,属中外建华诚工程技术集团有限公司所有.不得用于本工程以外范围.


● 本图纸需手续齐全方可用于施工.

给排水 | 暖通 | 电气


总图 | 建筑 | 结构

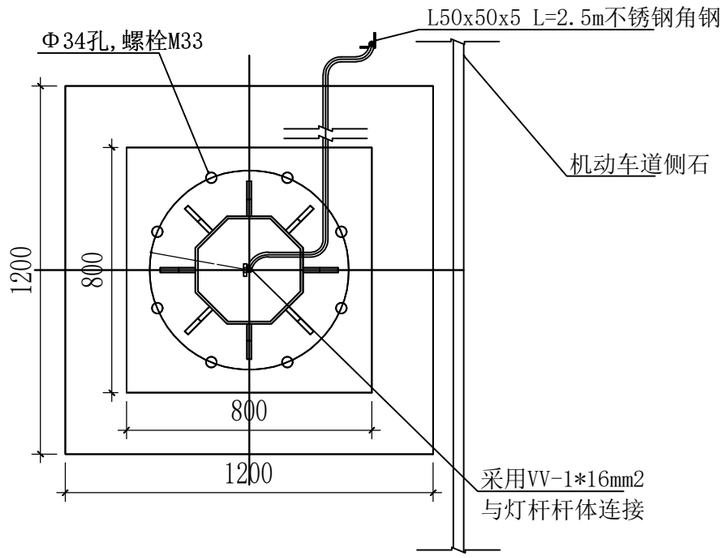


基础平面尺寸图 1:20

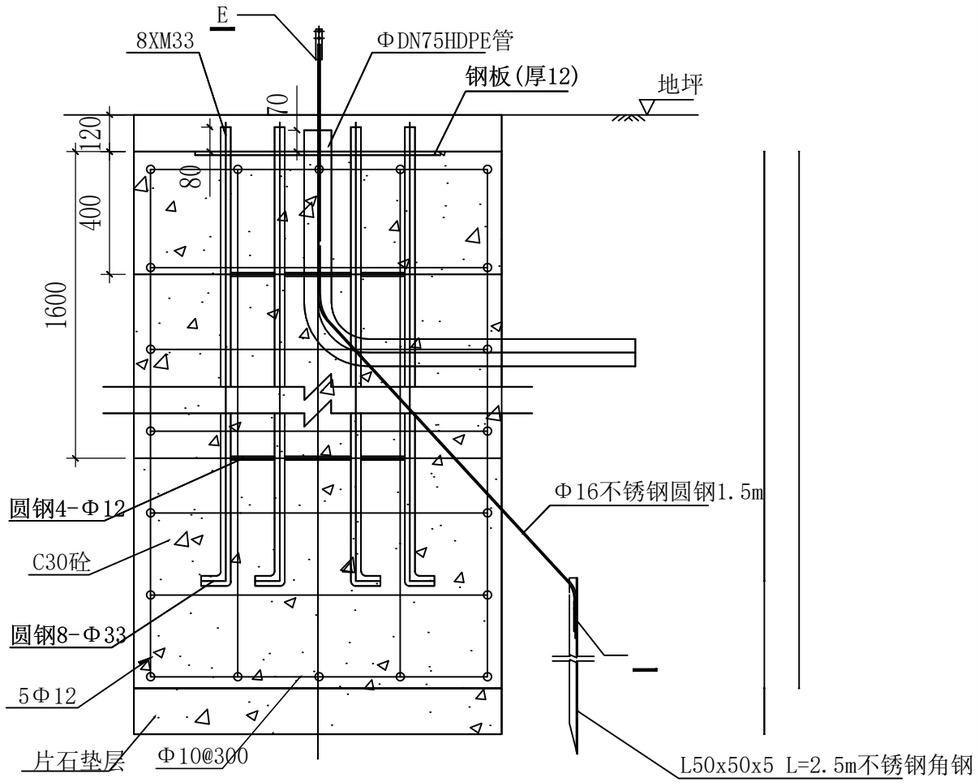

基础立面尺寸图 1:20

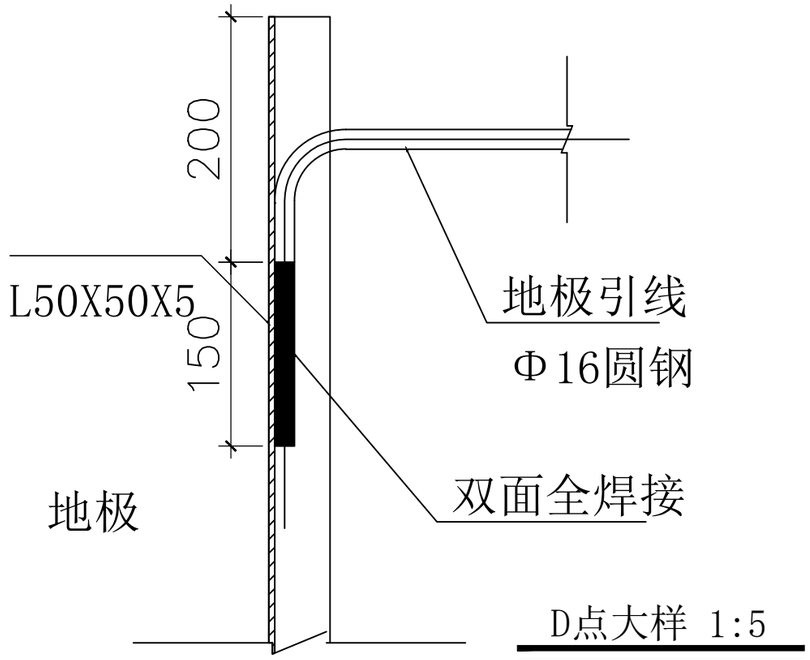

D点大样 1:5

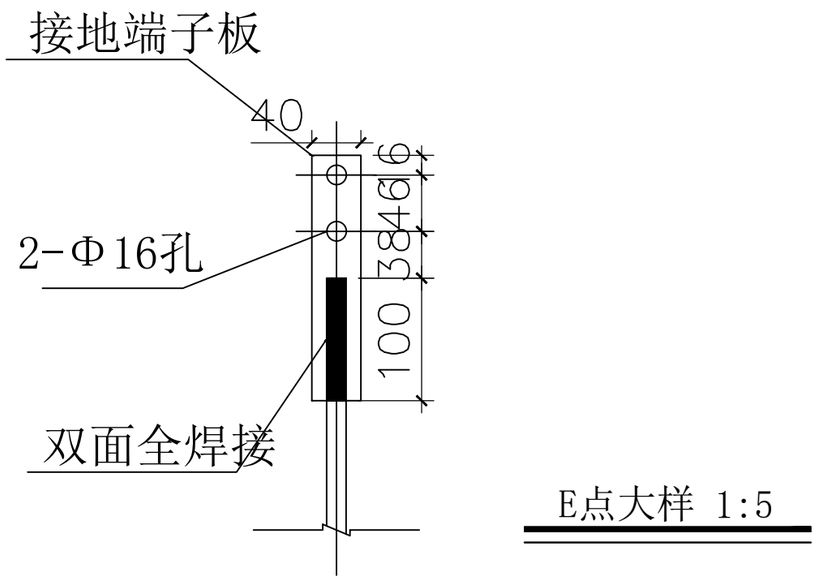

E点大样 1:5

注:

1. 本图长度单位为mm。
2. 发射杆接地装置安装后要求接地电阻小于10欧姆,否则须增设人工接地装置.
3. 所有发射杆构件均采用Q235B钢材,钢构件所用的钢材应符合GB/T700-2006的要求.
4. 所有构件的焊接加工必须满足国家行业标准GB50661-2011<<钢结构焊接规范>>的技术要求。
5. 基础周围回填土应按道路人行道/绿化带压实度要求处理,压实度要求为95%.

■ 设计阶段 Design Stage

方案	初设	交通	园林	地震
人防	消防	报建	招标	施工
			■	

中外建华诚工程技术集团有限公司
CCIHC Engineering Technology Group Co.,Ltd.

建筑工程甲级	A111000085
市政行业专业甲级	A111000085
风景园林专项甲级	A111000085
城乡规划编制甲级	自资规甲字21110025

■ 签 署 Signature

项目负责人 Item.Prin	萧锦萍	萧锦萍
专业负责人 Chief	周文举	周文举
审 定 Approved	丁 珑	丁珑
审 核 Examined	沈剑英	沈剑英
校 对 Checked	丁 珑	丁珑
设 计 Designed	李海涛	李海涛

■ 建设单位 Owner

北京市公路事业发展中心
（北京市高速公路联网收费结算中心）

■ 工程名称 Project

2026年铁路监护道口改造工程

■ 子项名称 Sub Item

铁路监护示范道口施工图


■ 图纸名称 Title

分机发射杆基础大样

工程号 Pjt.No.			
专 业 Dept.	机电	图 号 Dwg. No.	D-02
比 例 Scale		日 期 Date	2026年7月


※本图纸的版权,属中外建华诚工程技术集团有限公司所有.不得用于本工程以外范围.
※本图纸需手续齐全方可用于施工.

给排水	暖通	电气
总图	建筑	结构

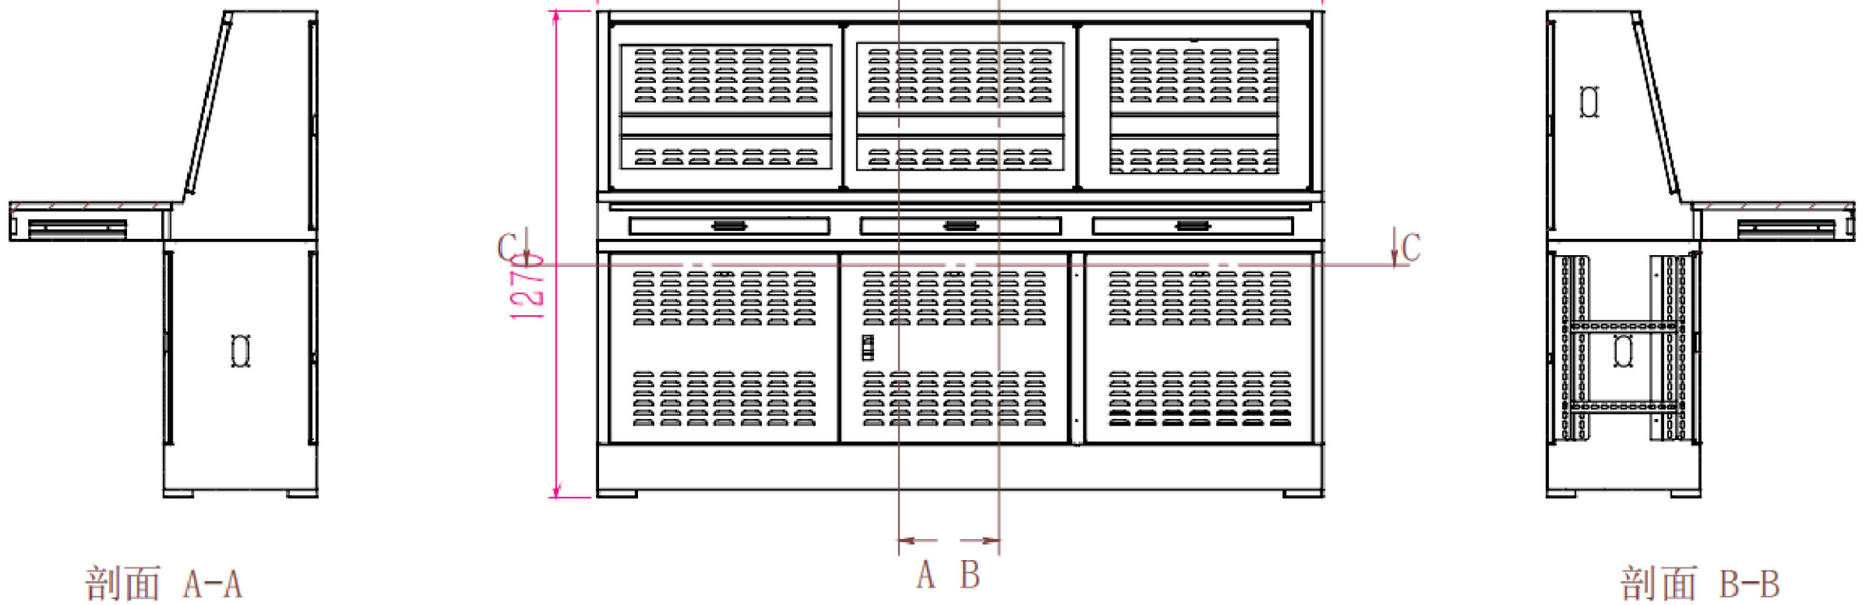

剖面 A-A

剖面 B-B

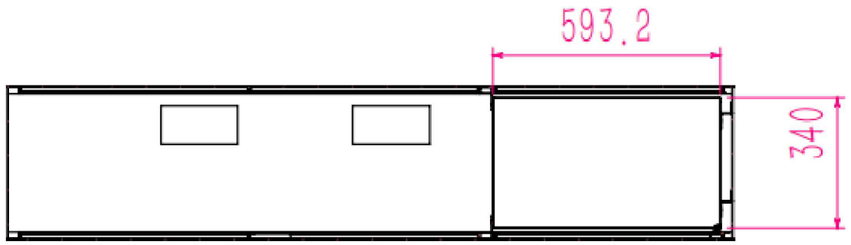

剖面 C-C

■ 设计阶段 Design Stage

方案	初设	交通	园林	地震
人防	消防	报建	招标	施工
			■	

中外建华诚工程技术集团有限公司
CCIHC Engineering Technology Group Co.,Ltd.

建筑工程甲级	A111000085
市政行业专业甲级	A111000085
风景园林专项甲级	A111000085
城乡规划编制甲级	自资规甲字21110025

■ 签 署 Signature

项目负责人 Item.Prin	萧锦萍	萧锦萍
专业负责人 Chief	周文举	周文举
审 定 Approved	丁 珑	丁珑
审 核 Examined	沈剑英	沈剑英
校 对 Checked	丁 珑	丁珑
设 计 Designed	李海涛	李海涛

■ 建设单位 Owner

北京市公路事业发展中心
（北京市高速公路联网收费结算中心）

■ 工程名称 Project

2026年铁路监护道口改造工程

■ 子项名称 Sub Item

铁路监护示范道口施工图


■ 图纸名称 Title


操作台设备大样


工程号 Pjt.No.			
专 业 Dept.	机电	图 号 Dwg. No.	
比 例 Scale		日 期 Date	2026年7月

※本图纸的版权,属中外建华诚工程技术集团有限公司所有.不得用于本工程以外范围.
※本图纸需手续齐全方可用于施工.

总图	建筑	结构
给排水	暖通	电气

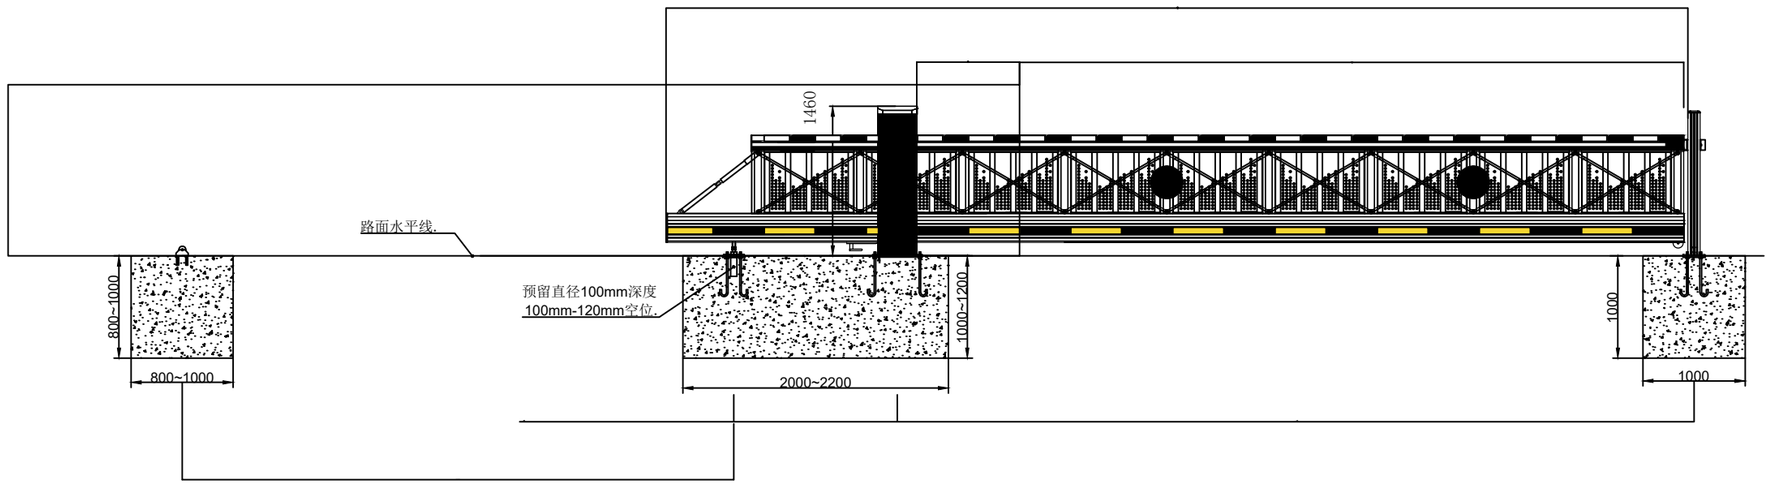

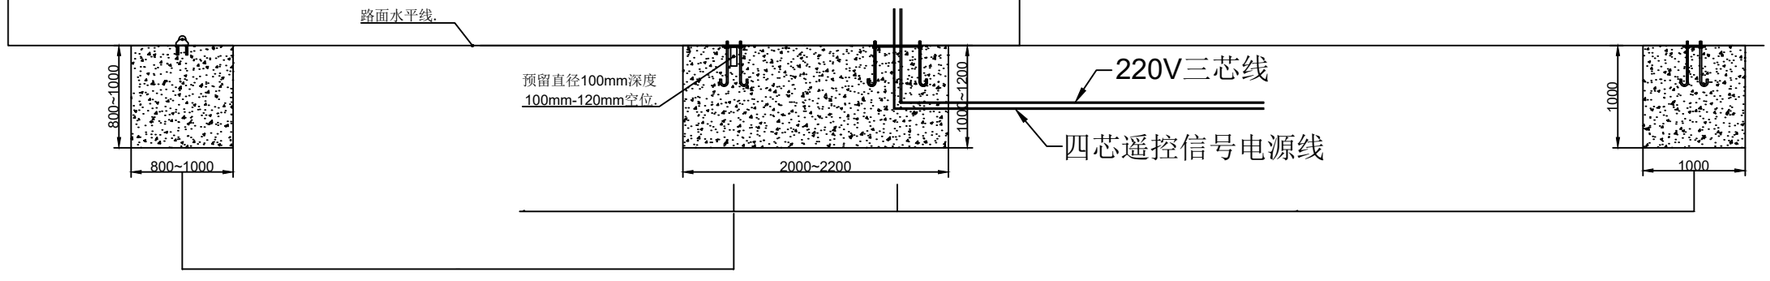

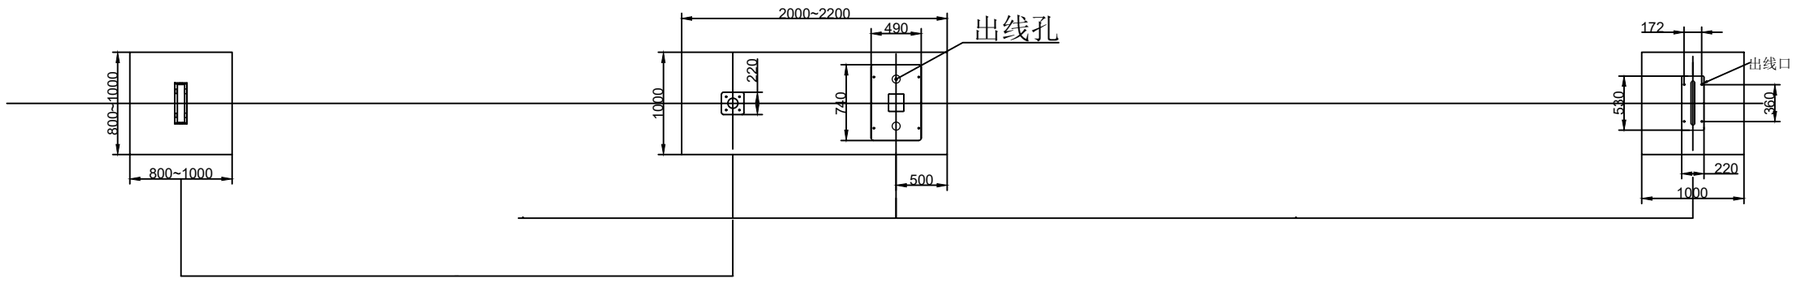

■ 设计阶段 Design Stage

方案	初设	交通	园林	地震
人防	消防	报建	招标	施工
			■	

中外建华诚工程技术集团有限公司
CCIHC Engineering Technology Group Co.,Ltd.

建筑工程甲级	A111000085
市政行业专业甲级	A111000085
风景园林专项甲级	A111000085
城乡规划编制甲级	自资规甲字21110025

■ 签 署 Signature

项目负责人 Item.Prin	萧锦萍	萧锦萍
专业负责人 Chief	周文举	周文举
审 定 Approved	丁 珑	丁珑
审 核 Examined	沈剑英	沈剑英
校 对 Checked	丁 珑	丁珑
设 计 Designed	李海涛	李海涛

■ 建设单位 Owner

北京市公路事业发展中心
（北京市高速公路联网收费结算中心）

■ 工程名称 Project

2026年铁路监护道口改造工程

■ 子项名称 Sub Item

铁路监护示范道口施工图

■ 图纸名称 Title


栏门安装大样

工程号 Pjt.No.			
专 业 Dept.	机电	图 号 Dwg. No.	D-03
比 例 Scale	1:60	日 期 Date	2026年7月


※本图纸的版权,属中外建华诚工程技术集团有限公司所有.不得用于本工程以外范围.
※本图纸需手续齐全方可用于施工.

总图 | 建筑 | 结构


给排水 | 暖通 | 电气

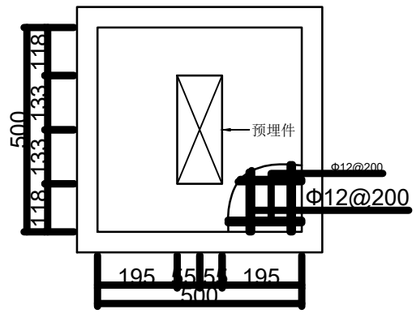


前龙门架

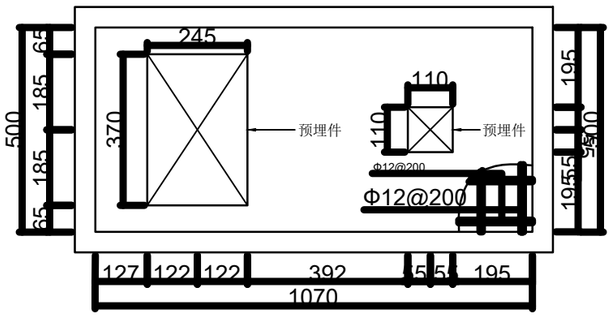



主机箱后吊轮

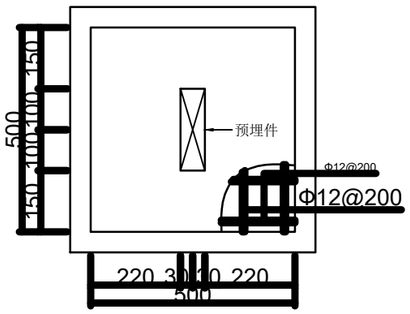

后拖轮

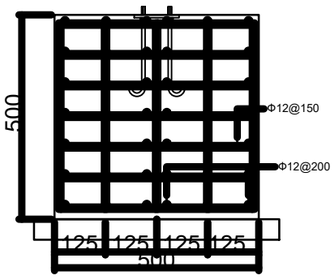

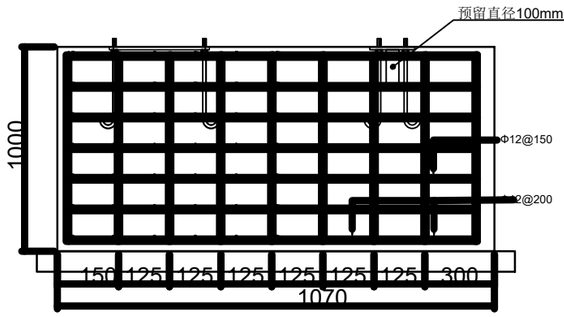

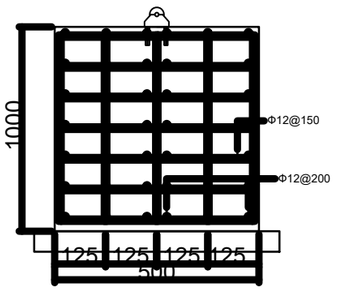

■ 设计阶段 Design Stage

方案	初设	交通	园林	地震
人防	消防	报建	招标	施工
			■	

中外建华诚工程技术集团有限公司
CCIHC Engineering Technology Group Co.,Ltd.

建筑工程甲级	A111000085
市政行业专业甲级	A111000085
风景园林专项甲级	A111000085
城乡规划编制甲级	自资规甲字21110025

■ 签 署 Signature

项目负责人 Item.Prin	萧锦萍	萧锦萍
专业负责人 Chief	周文举	周文举
审 定 Approved	丁 珑	丁珑
审 核 Examined	沈剑英	沈剑英
校 对 Checked	丁 珑	丁珑
设 计 Designed	李海涛	李海涛

■ 建设单位 Owner

北京市公路事业发展中心
（北京市高速公路联网收费结算中心）

■ 工程名称 Project

2026年铁路监护道口改造工程

■ 子项名称 Sub Item

铁路监护示范道口施工图

■ 图纸名称 Title

栏门基础大样

工程号 Pjt.No.			
专 业 Dept.	机电	图 号 Dwg. No.	D-04
比 例 Scale		日 期 Date	2026年7月

● 本图纸的版权,属中外建华诚工程技术集团有限公司所有.不得用于本工程以外范围.
● 本图纸需手续齐全方可用于施工.