
中华人民共和国

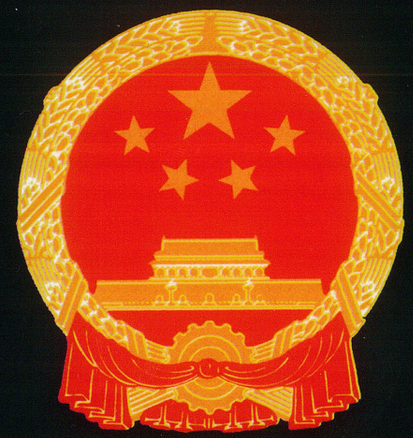

建设工程
规划许可证

中华人民共和国

建设工程规划许可证

建字第 110229202000057号

2020规自（延）建市政字0035号

根据《中华人民共和国城乡规划法》第四十条规定，经审核，本建设工程符合城乡规划要求，颁发此证。

发证机关

日　　期　2020年12月24日

建设单位（个人）	中建京北投资发展有限公司
建设项目名称	延庆区小营村，石河营村棚户区改造和环境治理项目道路工程（延庆区小营村，石河营村棚户区改造和环境治理项目道路工程）
建 设 位 置	由延庆县延庆镇小营村，石河营村经延庆区到延庆区延庆镇小营村，石河营村
建 设 规 模	2862.652米

附图及附件名称

本工程建设工程规划许可证附件及设计总平面图一份。

遵守事项

一、本证是经城乡规划主管部门依法审核，建设工程符合城乡规划要求的法律凭证。

二、未取得本证或不按本证规定进行建设的，均属违法建设。

三、未经发证机关许可，本证的各项规定不得随意变更。

四、城乡规划主管部门依法有权查验本证，建设单位（个人）有责任提交查验。

五、本证所需附图与附件由发证机关依法确定，与本证具有同等法律效力。

固定资产投资

2020 16001 7012 00476

北京市规划和自然资源委员会延庆分局
建设工程规划许可证附件

（市政交通基础设施工程）

建字第110229202000057号

2020规自（延）建市政字0035号

制作日期：2020年12月24日

建设单位	中建京北投资发展有限公司
建设项目	延庆区小营村，石河营村棚户区改造和环境治理项目道路工程
建设位置	由延庆县延庆镇小营村，石河营村经延庆区到延庆区延庆镇小营村，石河营村

●工程许可审批：

△投资主管部门工程名称：延庆区小营村，石河营村棚户区改造和环境治理项目道路工程

□交通（线性）工程

交通(线性)工程					
序号	起止点（桩号）		工程等级	建设规模	
				长度（米）	宽度（米）
1	起点	K0+025.242	城市支路	488.921	20
	止点	K0+514.163			
	备注	小营东街（小营中路-香水园路）			
2	起点	K0+001.241	城市支路	292.579	20
	止点	K0+293.820			
	备注	小营西街（现状道路-小营中路）			
3	起点	K0+165.169	城市支路	310.884	20
	止点	K0+476.053			
	备注	石河营北街（石河营西路-石河营东路）			
4	起点	K0+020.360	城市支路	581.781	20
	止点	K0+602.141			
	备注	石河营西路（东外大街-湖北东路）			
5	起点	K0+035.049	城市支路	513.023	20
	止点	K0+548.072			
	备注	石河营南街（香水园路-石河营东路）			
6	起点	K0+021.000	城市支路	675.464	14
	止点	K0+696.464			
	备注	石河营东路（东外大街-湖北东路）			
总计		——	——	2862.652	——

告知事项：


1. 本《建设工程规划许可证》有效期2年。

2. 建设工程竣工后，建设单位可以申请有关主管部门对建设工程实施联合验收。对未申请联合验收的建设工程，有关主管部门对建设工程依法独立实施各项验收。未经验收或者验收不合格的建设工程，规划自然资源主管部门不予办理不动产登记手续。

3. 按照《建设单位施工现场对外公示规划审批证件的监督办法》（京规自发【2020】88号），建设单位应在施工现场公示取得的工程规划许可证。

4. 本《建设工程规划许可证附件》及附图（设计总平面图）一式2份，文图一体方为有效文件。

测绘成果专用章
测乙142 北京万维胜创测绘科技有限公司
证书编号 证书分类 资质等级
1111389 测绘 甲级
有效期至2020年12月31日止

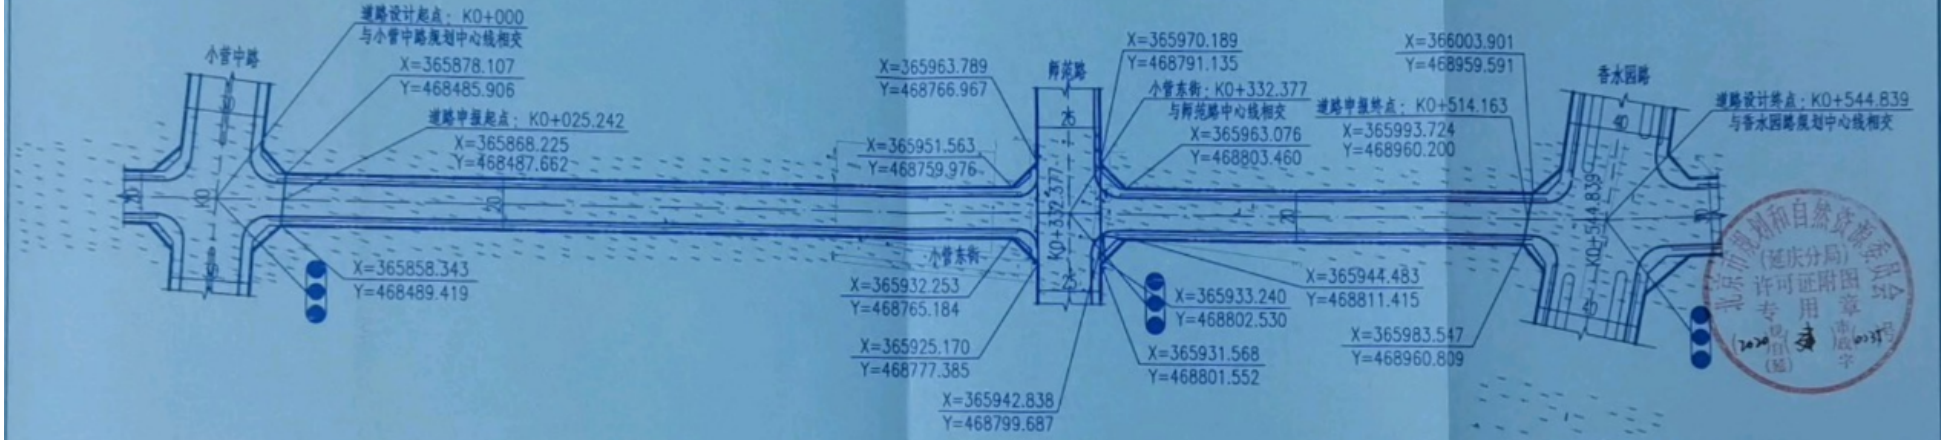

自然资源部
(延庆分局)
许可证附图
专用章

长春市市政工程设计研究院
出图专用章(6)
证书编号：2200219
吉林省住房和城乡建设厅核准

说明：


1. 图中尺寸单位除特别标注外均为米。


图例：

信号灯控制路口

长春市市政工程设计研究院 ChangChun Municipal Engineering Design & Research Institute	工程名称	延庆区小营村、石河营村棚户区改造和环境整治项目道路工程 小营东街（小营中路-香水园路）道路工程	图纸名称	道路总体设计图	设计	校核	审核	比例	1:2000
					设计阶段 施工图	专业 道路	版本 A	图号	2017CF60B-02-SD04

测绘成果专用章
图乙142 北京万维世创测绘科技有限公司
证书编号 证书分类 资质等级
1111389 测绘 乙级
有效期至2020年12月31日止

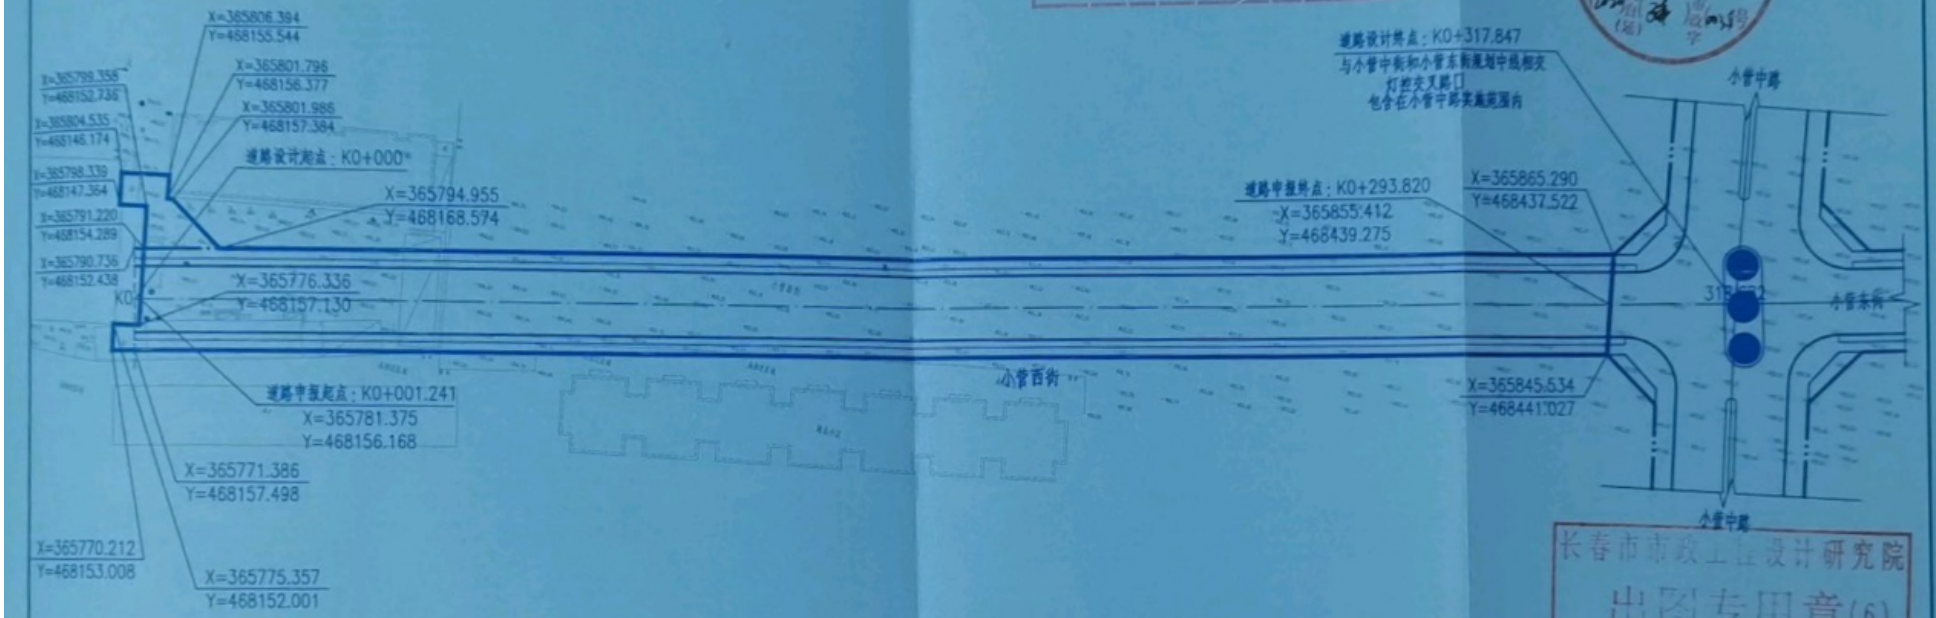

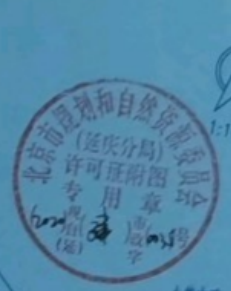


长春市市政工程设计研究院
出图专用章(6)
证书编号：2200219
吉林省住房和城乡建设厅核准

备注：
1. 图中尺寸单位除特别标注外均为米。

图例：
灯控交叉口

长春市市政工程设计研究院 ChangChun Municipal Engineering Design & Research Institute	工程名称	延庆区小营村、石河营村棚户区改造和环境整治项目道路工程小营西街（现状道路-小营中路）道路工程	图纸名称	道路总体设计图	设计		校核		审核		比例	1:1000
					设计阶段	施工图设计	专业	道路	版本	A	图号	2017CP60B-01-SD04

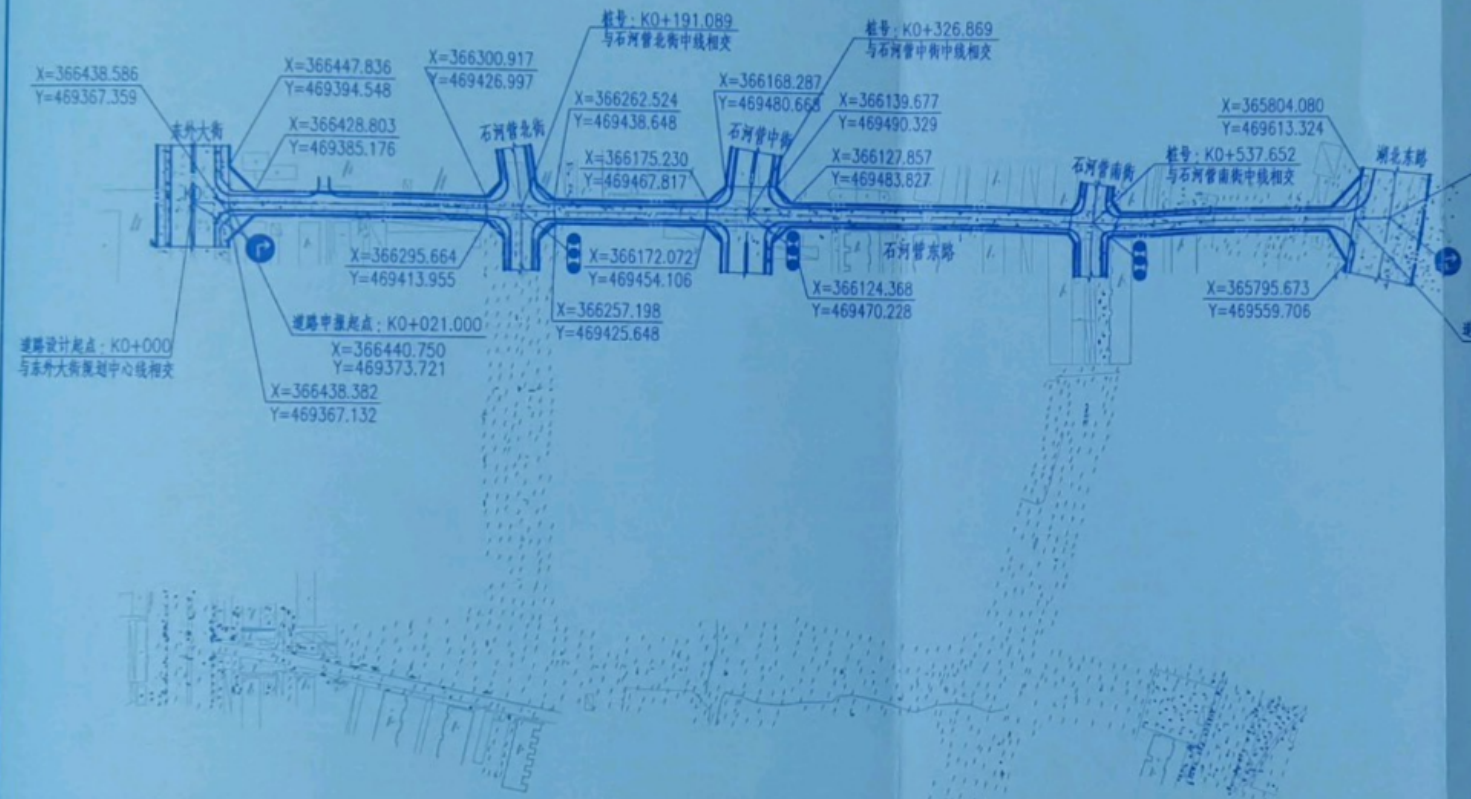

测绘成果专用章
测乙142 北京方easy创测绘科技有限公司
证书编号 证书分类 资质等级
1111389 测绘 乙级
有效期至2020年12月31日止


长春市市政工程设计研究院
出图专用章(6)
证书编号：2200219
吉林省住房和城乡建设厅核准

备注：
1. 图中尺寸单位除特别标注外均为米。

图例：
灯控十字路口
右进右出路口

长春市市政工程设计研究院 ChangChun Municipal Engineering Design & Research Institute	工程名称	延庆区小营村、石河营村棚户区改造和环境整治项目道路工程 石河营东路（东外大街-湖北东路）道路工程	图纸名称	道路总体设计图	设计		校核		审核		比例	1:3000
					设计阶段	施工图	专业	道路	版本	A	图号	2017QF60B-06-S004

测绘成果专用章
测乙142 北京万维世创测绘科技有限公司
证书编号 证书分类 资质等级
1111389 测绘 乙级
有效期至2020年12月31日止

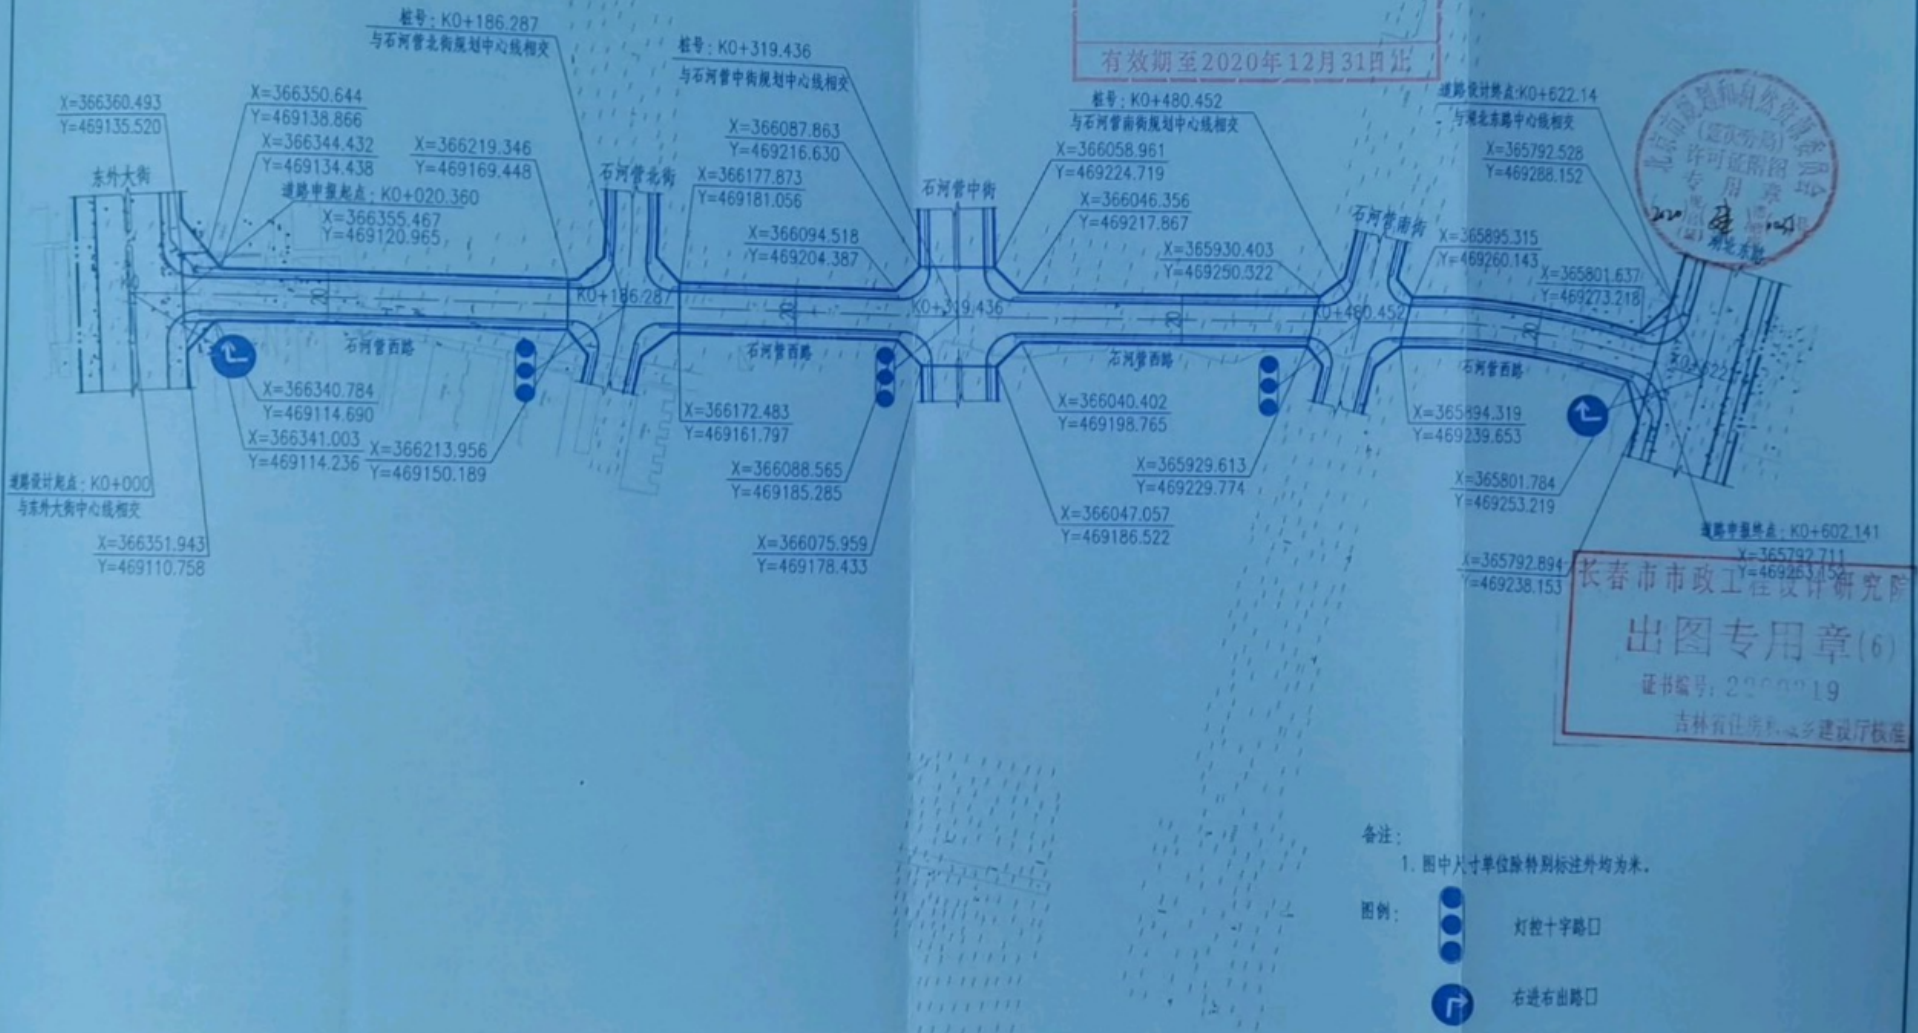

长春市市政工程设计研究院
出图专用章(6)
证书编号：2000019
吉林省住房和城乡建设厅核准

备注：


1. 图中尺寸单位除特别标注外均为米。

图例：

灯控十字路口

右进右出路口

长春市市政工程设计研究院 ChangChun Municipal Engineering Design & Research Institute	工程名称	延庆区小营村、石河营村棚户区改造和环境整治项目道路工程 石河营西路（东外大街-湖北东路）道路工程	图纸名称	道路总体设计图	设计		校核		审核		比例	1:2000
					设计阶段	施工图	专业	道路	版本	A	图号	2017CF60B-05-SD03

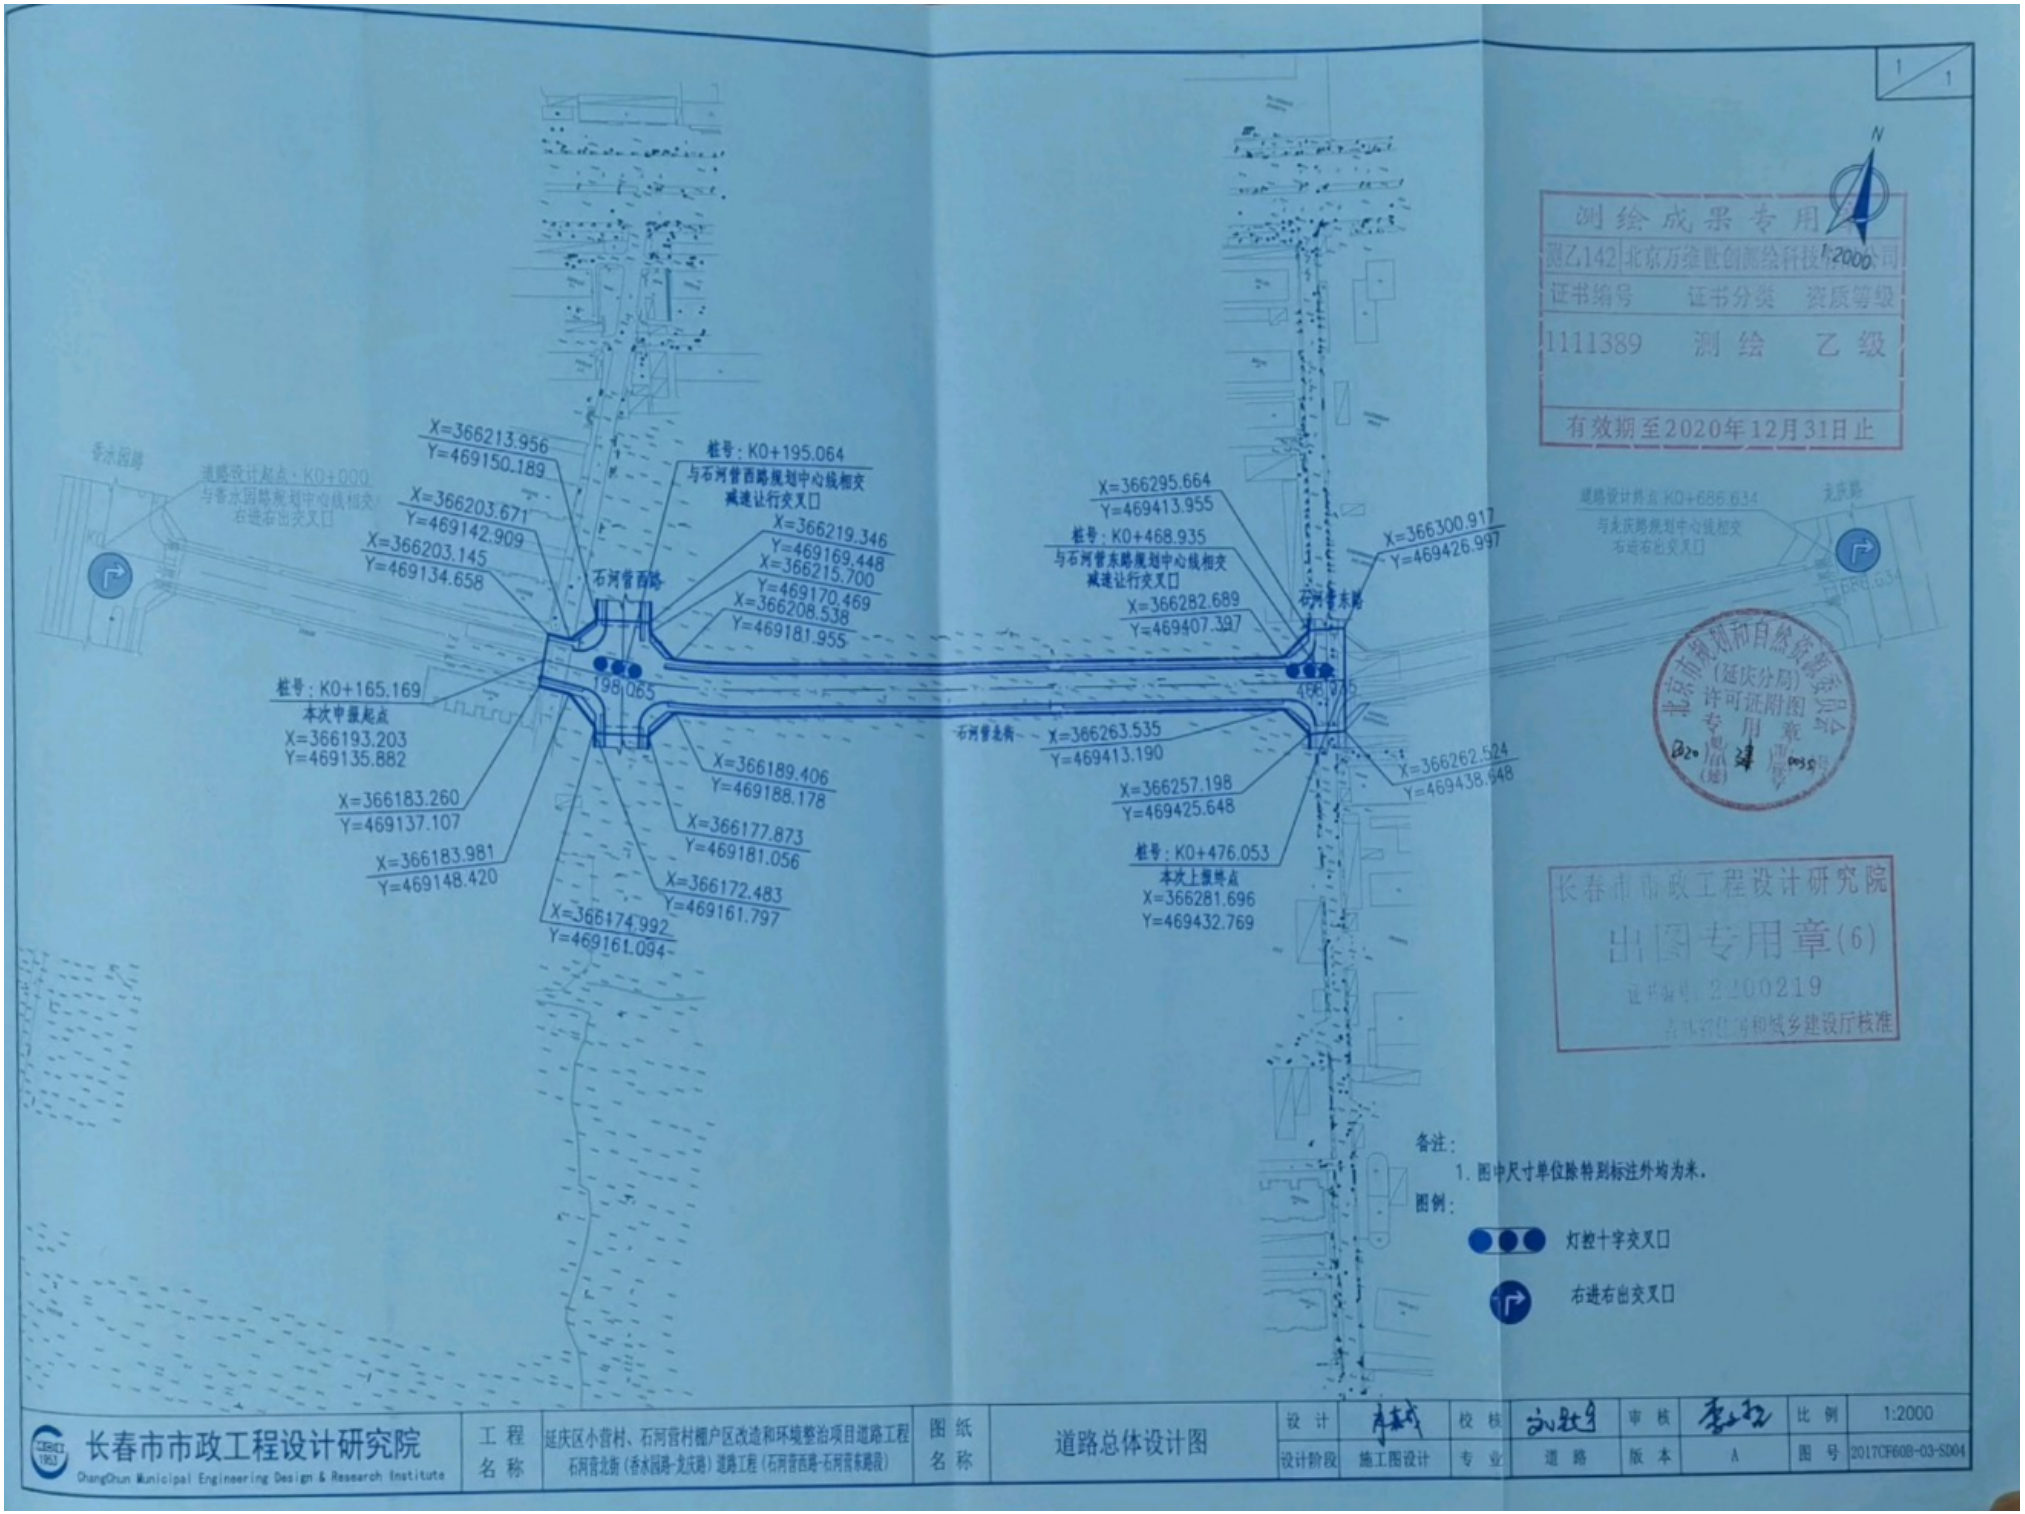

测绘成果专用


测乙142	北京万维胜创测绘科技有限公司	
证书编号	证书分类	资质等级
1111389	测绘	乙级

有效期至2020年12月31日止

北京市规划和自然资源委员会（延庆分局）许可证附图专用章

长春市市政工程设计研究院
出图专用章(6)
证书编号：2200219
吉林省住房和城乡建设厅核准

长春市市政工程设计研究院 ChangChun Municipal Engineering Design & Research Institute	工程名称	延庆区小营村、石河营村棚户区改造和环境整治项目道路工程 石河营北街（香水园路-龙庆路）道路工程（石河营西路-石河营东路段）	图纸名称	道路总体设计图	设计	校核	审核	比例	1:2000
					设计阶段	施工图设计	专业	道路	版本	A	图号	2017CF60B-03-SD04

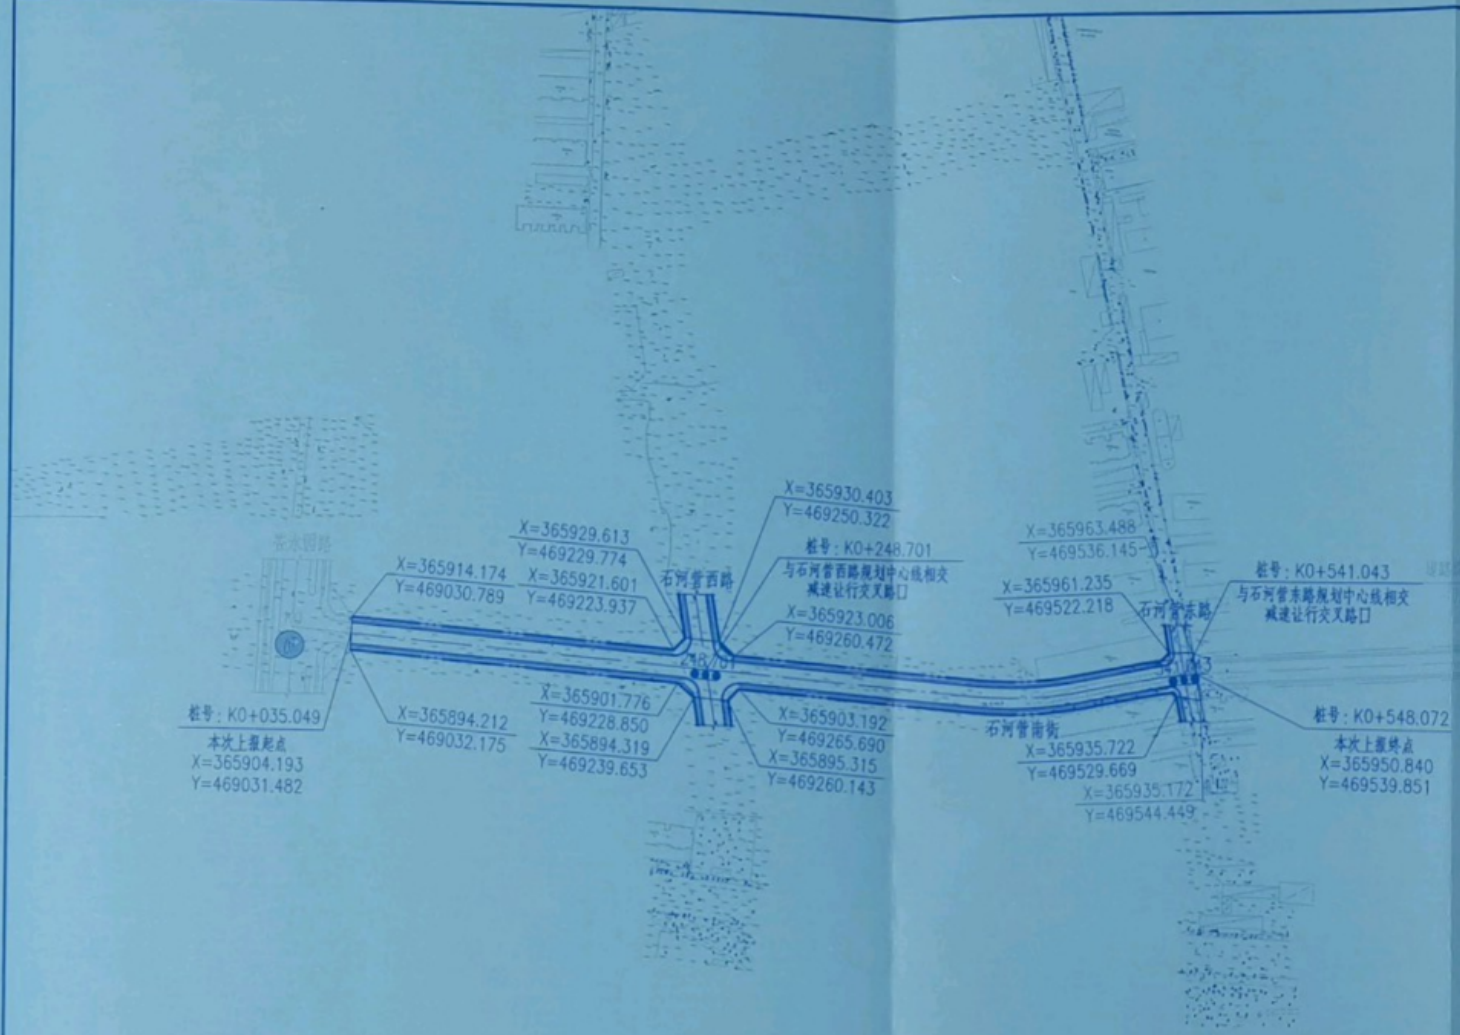

测绘成果专用章

测绘资质证书编号	证书分类	资质等级
测Z142	北京万维世创测绘科技有限公司	
1111389	测绘	乙级

有效期至2020年12月31日止

长春市市政工程设计研究院
出图专用章(6)
证书编号：22…0219
吉住房建…建设行政主管部门核准

备注：
1. 图中尺寸单位除特别标注外均为米。

图例：
- 灯控十字交叉口
- 右进右出交叉口

长春市市政工程设计研究院 ChangChun Municipal Engineering Design & Research Institute	工程名称	延庆区小营村、石河营村棚户区改造和环境整治项目道路工程 石河营南街（香水园路-定庆路）道路工程(香水园路-石河营东路段)	图纸名称	道路总体设计图	设计		校核		审核		比例	1:3000
					设计阶段	施工图设计	专业	道路	版本	A	图号	2017CF60B-04-S004