
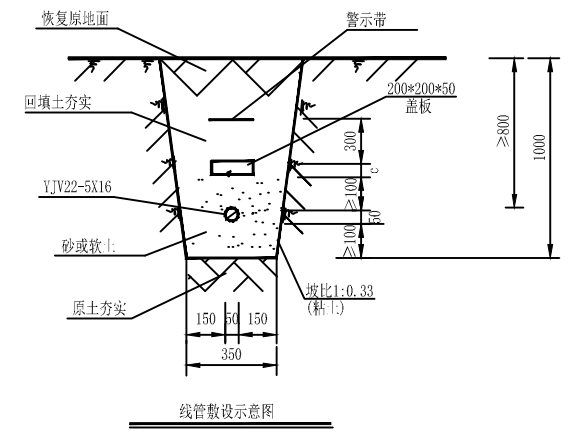


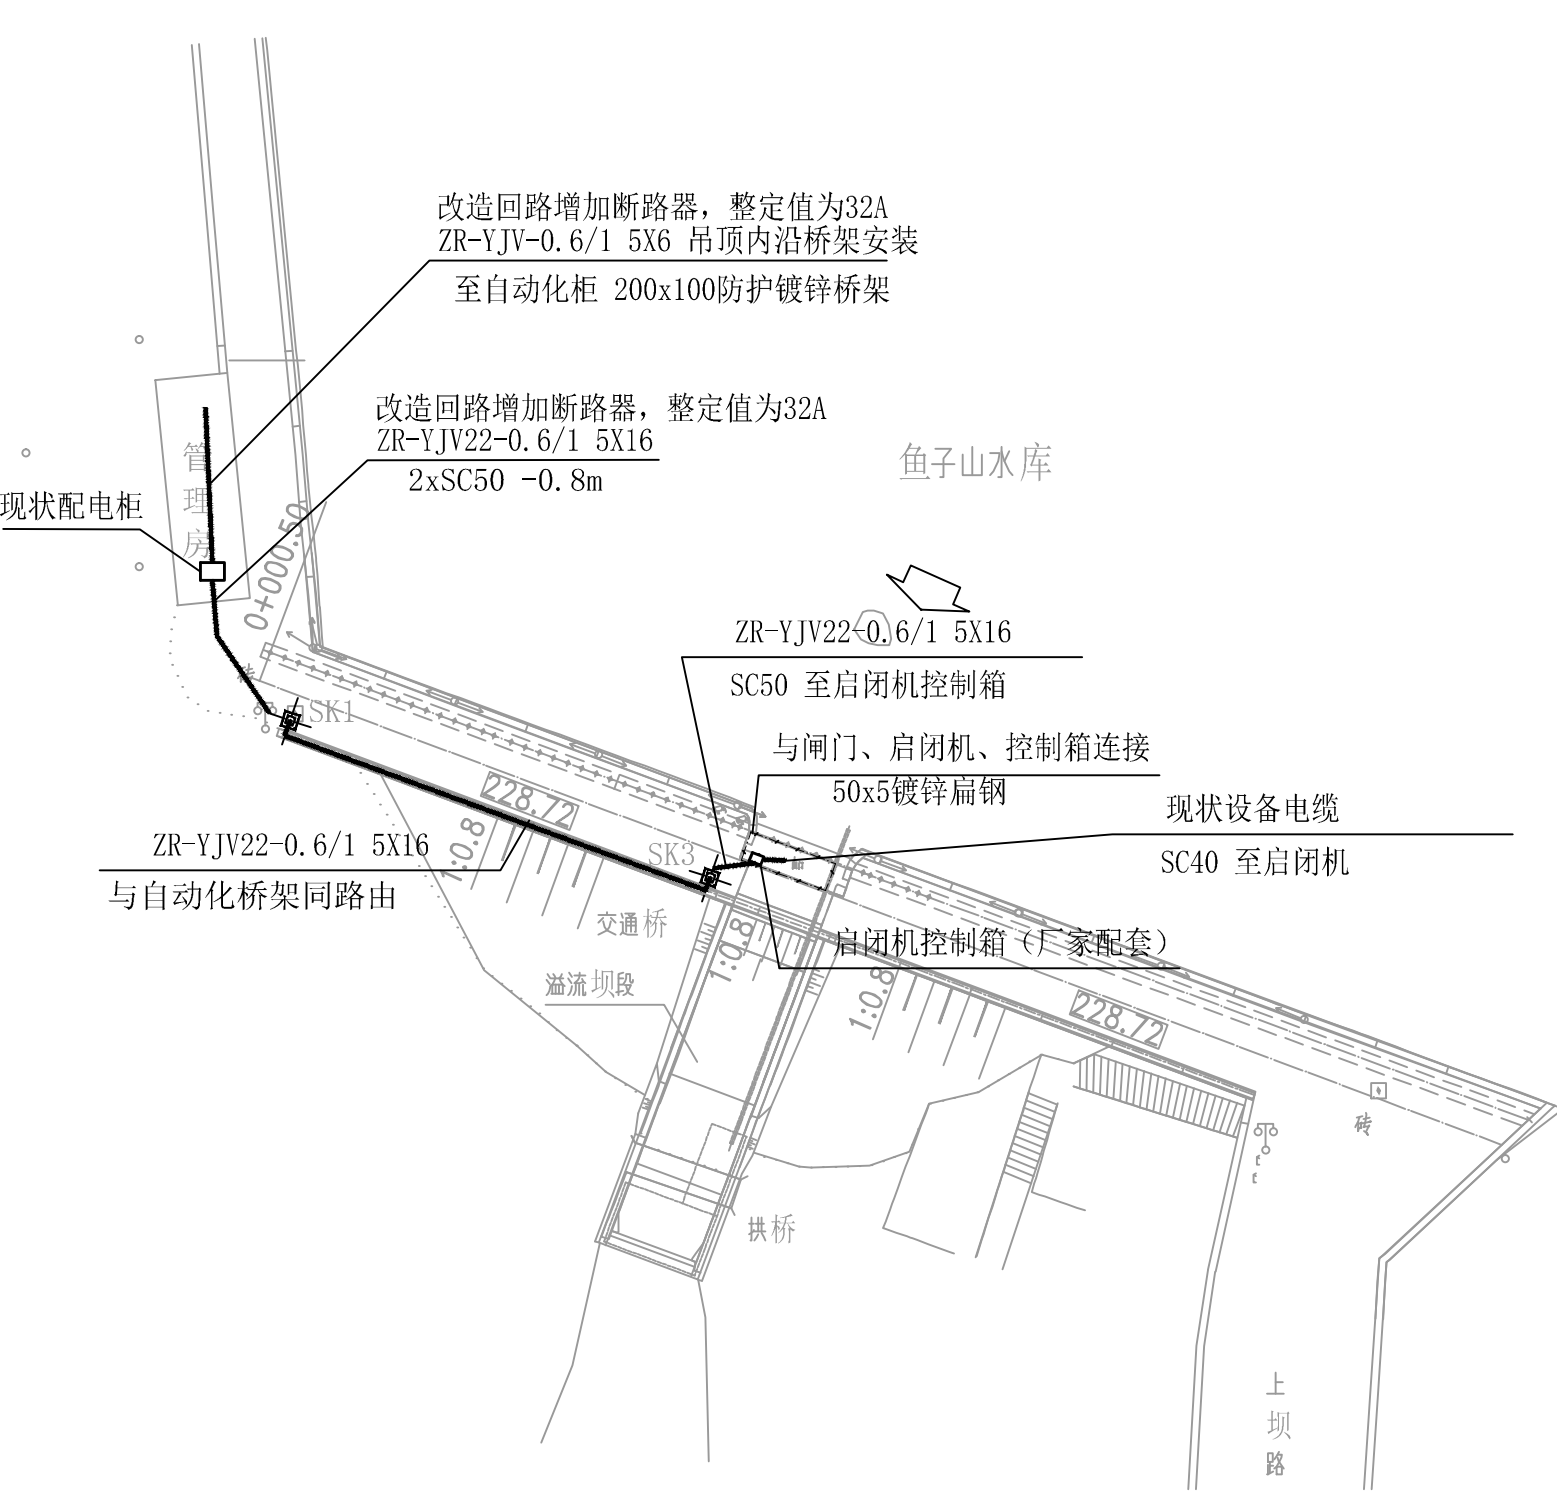

- 说明：
- 管理房、闸等以建筑结构专业图为准。
 - 在拆除重建闸板结构内敷设50×5热镀锌扁钢焊接成闭环通路，并沿排架柱内引上至启闭机平台。所有用电设备金属外壳、基础、栏杆均应与环形均压网焊接牢固。
 - 接地电阻要求不大于4Ω，接地电阻如不满足要求，增加接地极。
 - 电缆在室外直埋敷设时，埋深不小于冻土层，在0.8M以下，做法参见12D101-5《110KV及以下电缆敷设》。电缆穿构筑物或道路时，须穿厚壁钢管保护，埋深不小于1.0M。
 - 手井、桥架与自动化专业共用，详见自动化图纸。
 - 进出户做好防火防水封堵。

7		防火镀锌桥架	200x100	10	米	
6		镀锌钢管	SC50	20	米	
5		启闭机控制箱	厂家配套	1	个	含基础接地
4		原有设备拆除	含启闭机控制箱1个、低压线管50米	1	项	
3		镀锌扁钢	50x5	50	个	
2		低压线缆	ZR-YJV-0.6/1 5X6	20	米	
1		低压线缆	ZR-YJV22-0.6/1 5X16	50	米	
序号	符号	名称	型号及规格	数量	单位	备注

设备材料表

会 签 栏

专 业	签 名
版 本 说 明	

北京市水利规划设计研究院
Beijing Institute of Water

工程设计：甲级 A111007135
工程勘察：综甲 B111007135
工程咨询：甲级 91110108MA019KBJ7J-18ZYJ18
中国 北京 车公庄西路21号
WWW.BJWATERI.COM

委托单位
北京市平谷区山东庄镇政府

项目编号SG2019137

项目名称
平谷区鱼子山水库维修加固工程

项目阶段	施工图设计		
分项名称	总体		
部位名称			
图纸名称	电气平面图		
出图专业	电气		
图纸编号	YZS-SF-ZT-DQ-01A		
比 例	/	版本号	A
日 期	2025-06		
岗 位	签 名		
批 准			
核 定			
审 查			
校 核			
设 计			