



会签栏
专业 签名


版本说明

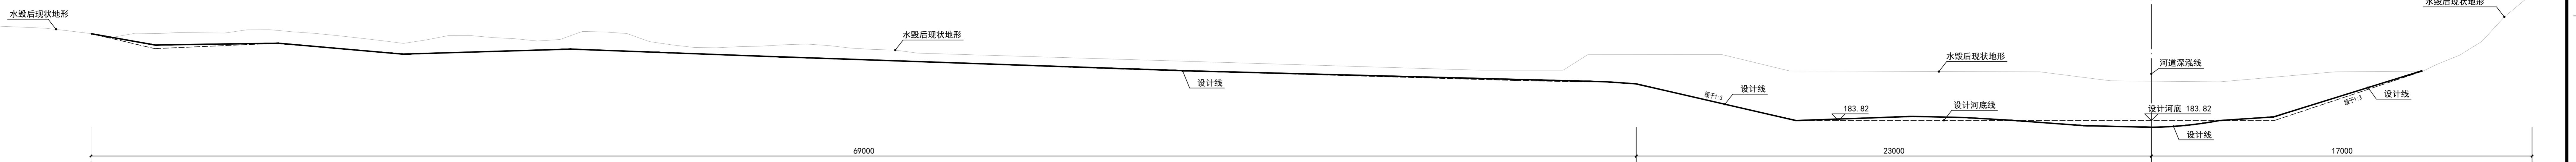

61+016

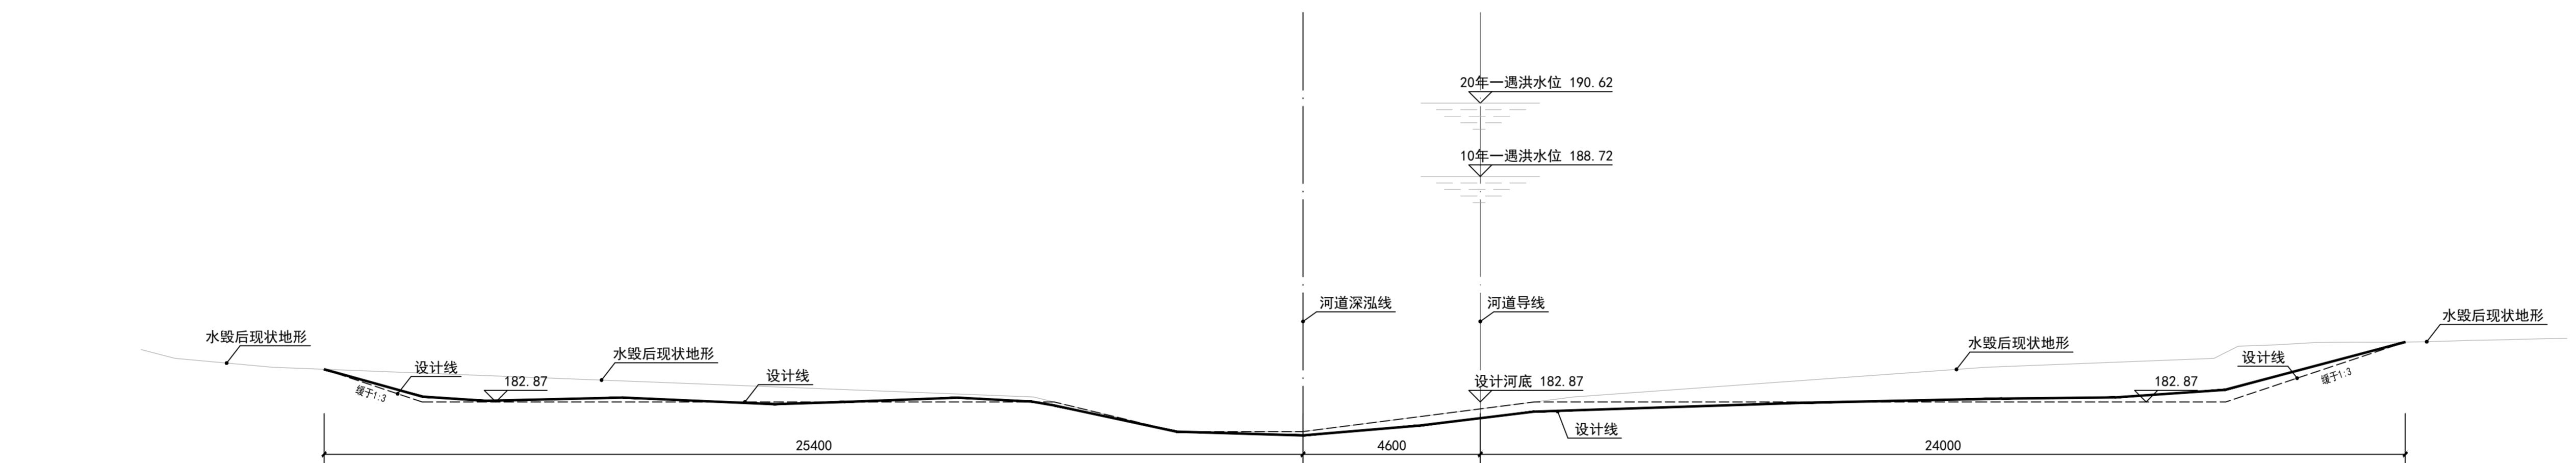

61+416

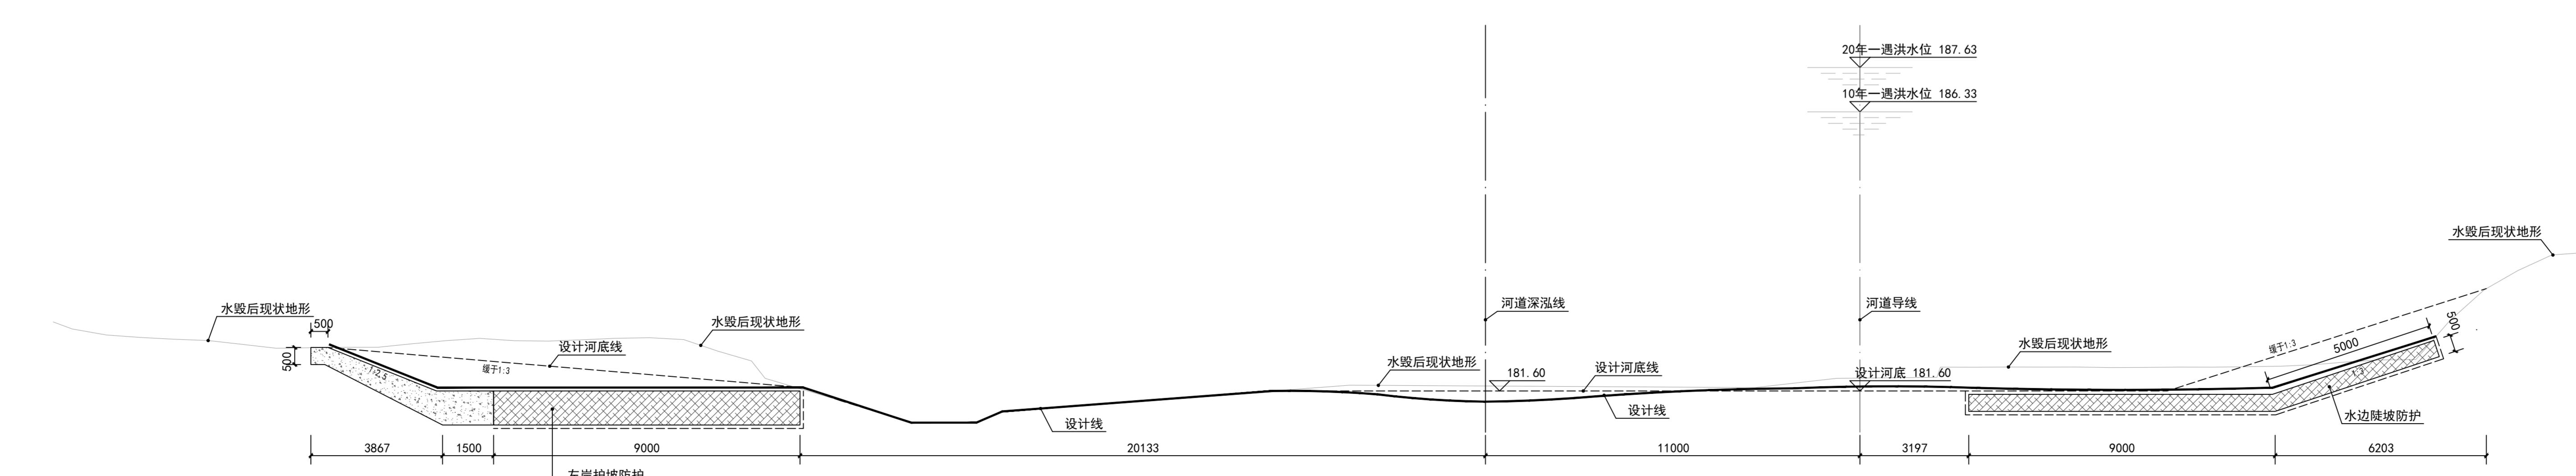

61+916



北京市水利规划设计研究院

Beijing Institute of Water Resources and Hydropower Research

工程设计：甲级 A111007135

工程勘察：综合 B111007135

工程咨询：甲级 01987J-18ZY18

中国北京 车公庄西路21号

www.biwater.com

委托单位

永定河流域投资有限公司

项目编号 JZ2023233

项目名称

永定河山峡段综合提升工程

项目阶段 招标设计

分项名称 施工二标

部位名称 总体

图纸名称 典型横断面图1

出图专业 景观绿化

图纸编号 YSX-ZB-S1-HDZT-LS-01A

比例 1:100 版本号 A

日期 2024-02

岗位 签名


批准

审核


校核

设计



会签栏
专业 签名
版本说明

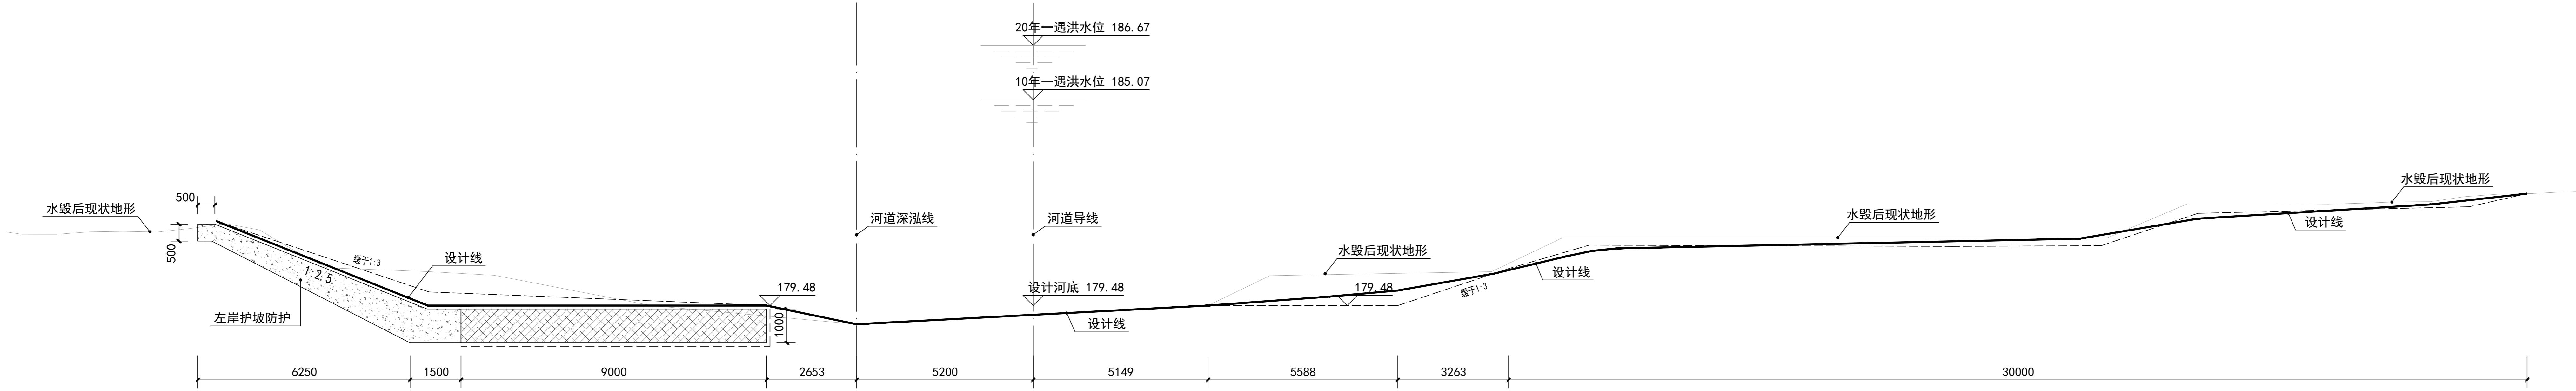

62+616

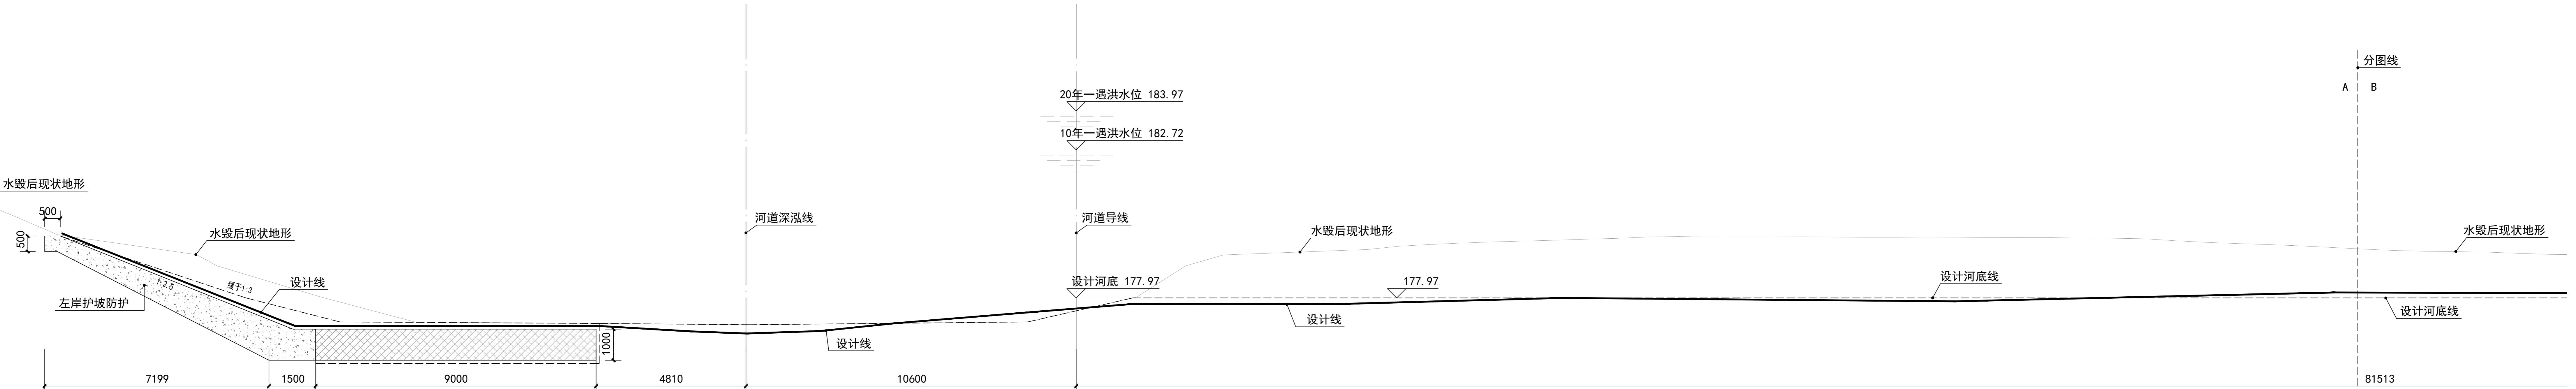

63+116

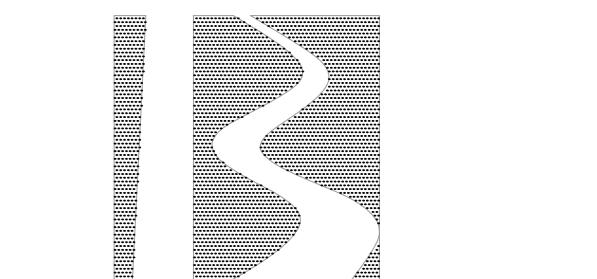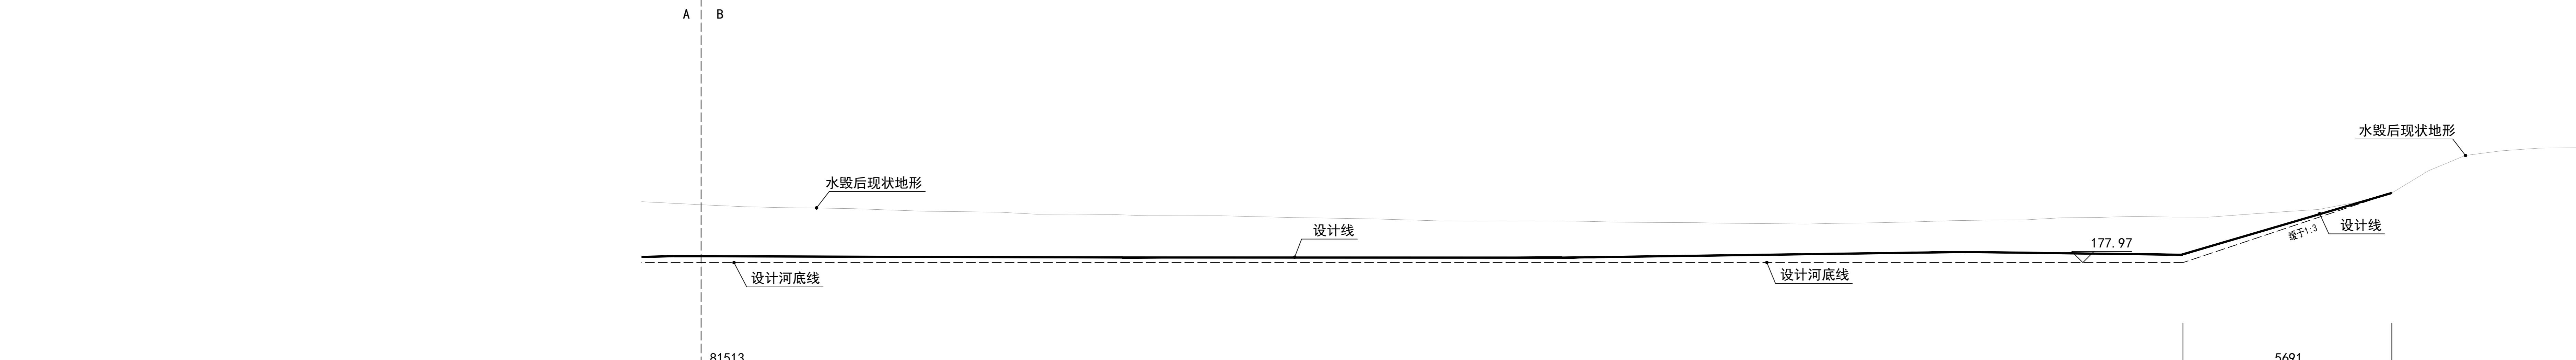

北京市水利规划设计研究院
Beijing Institute of Water

工程设计：甲级 A111007135

工程勘察：综甲 B111007135

工程咨询：甲级 019K071-18ZY18

中国北京 车公庄西路21号

WWW.BIWATERI.COM

委托单位
永定河流域投资有限公司

项目编号 JZ202323

项目名称

永定河山峡段综合提升工程

项目阶段 招标设计

分项名称 施工二标

部位名称 总体

图纸名称 典型横断面图2

出图专业 景观绿化

图纸编号 YSX-ZB-S2-HDZT-LS-02A

比 例 1:100 版本号 A

日 期 2024-02

岗 位 签 名


批 准

核 定


审 查

校 核


设 计

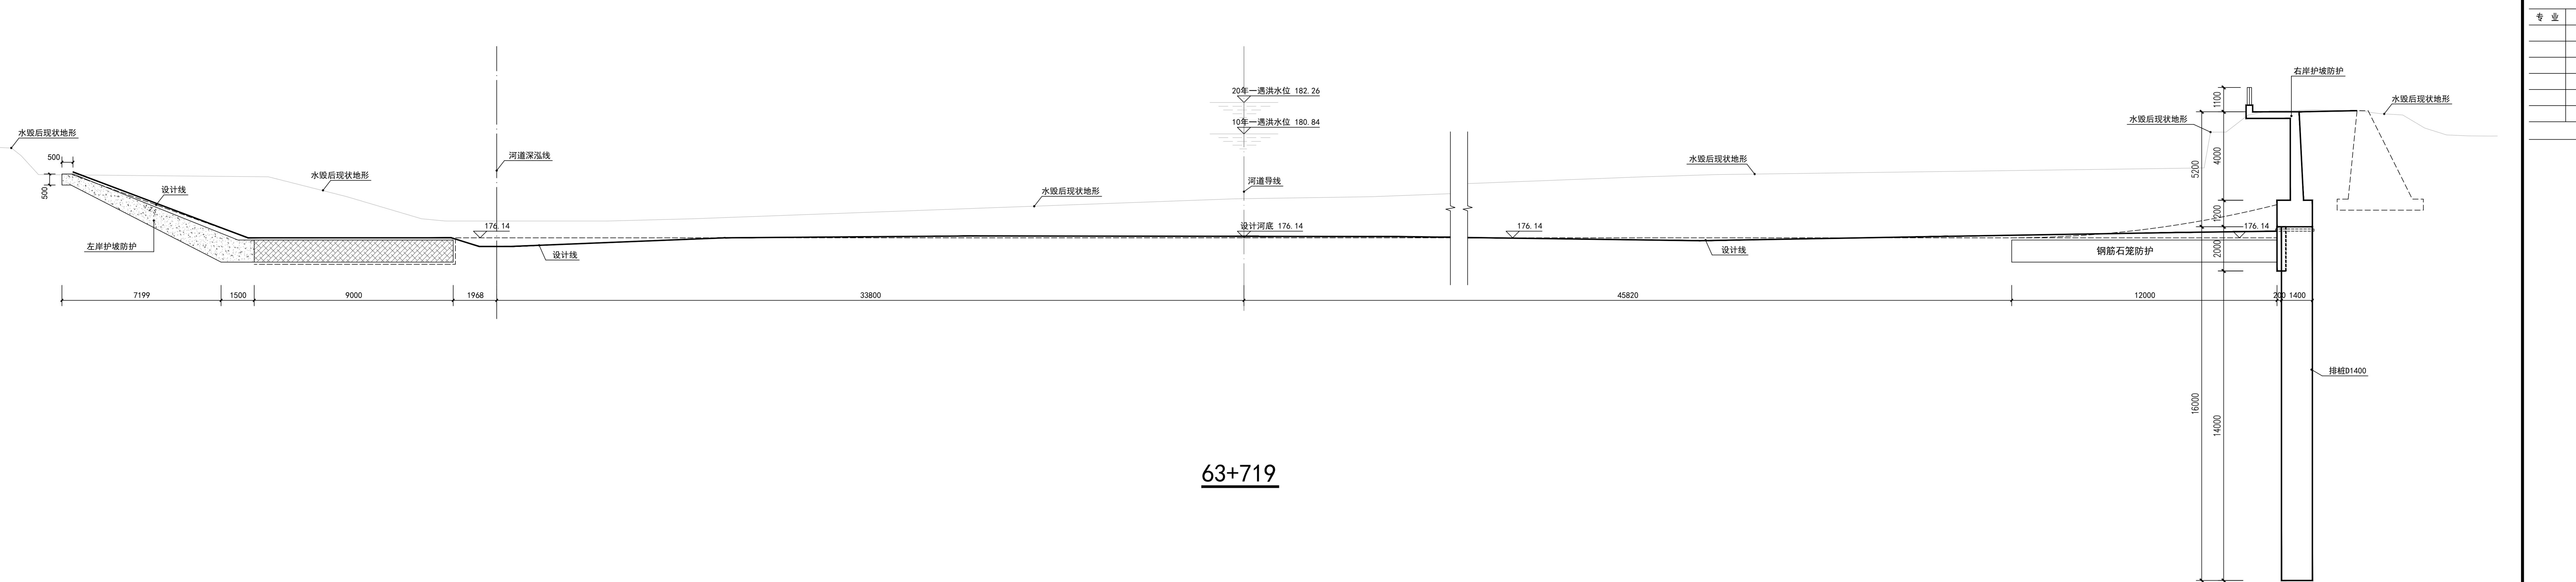


$$\underline{63+719}$$

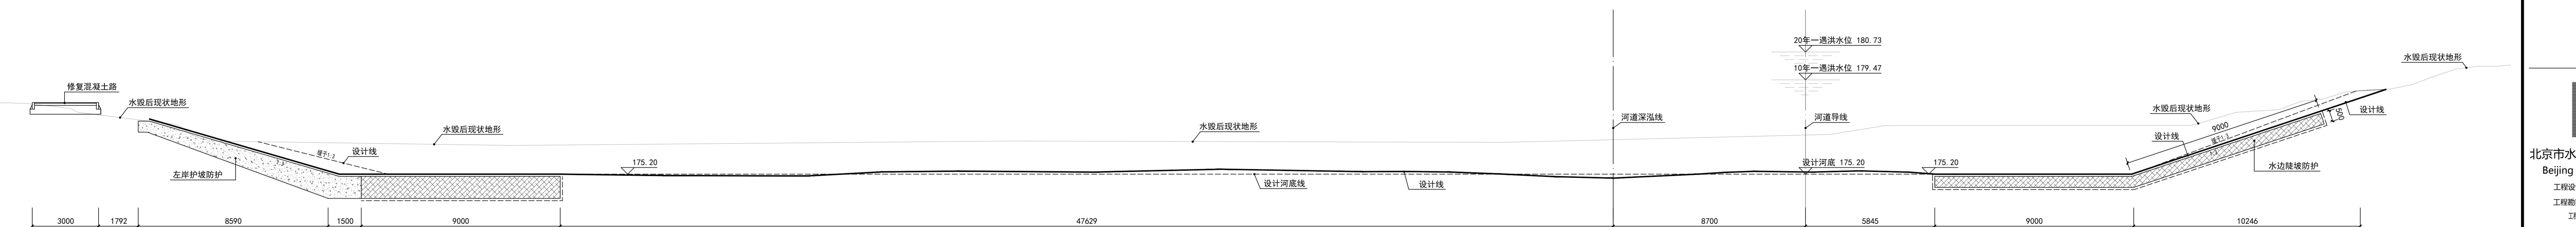

64+029

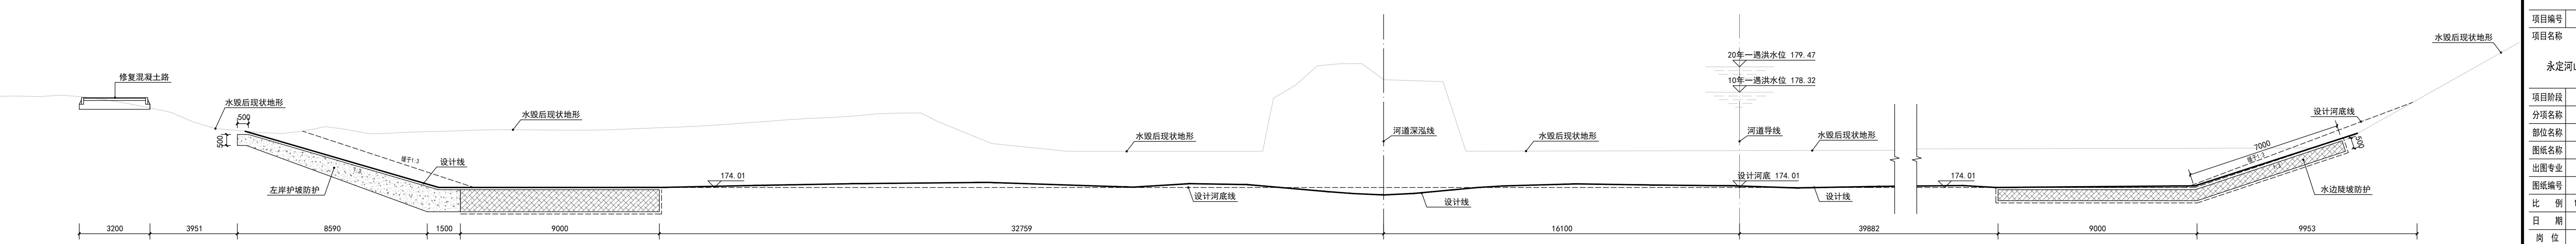


64+42

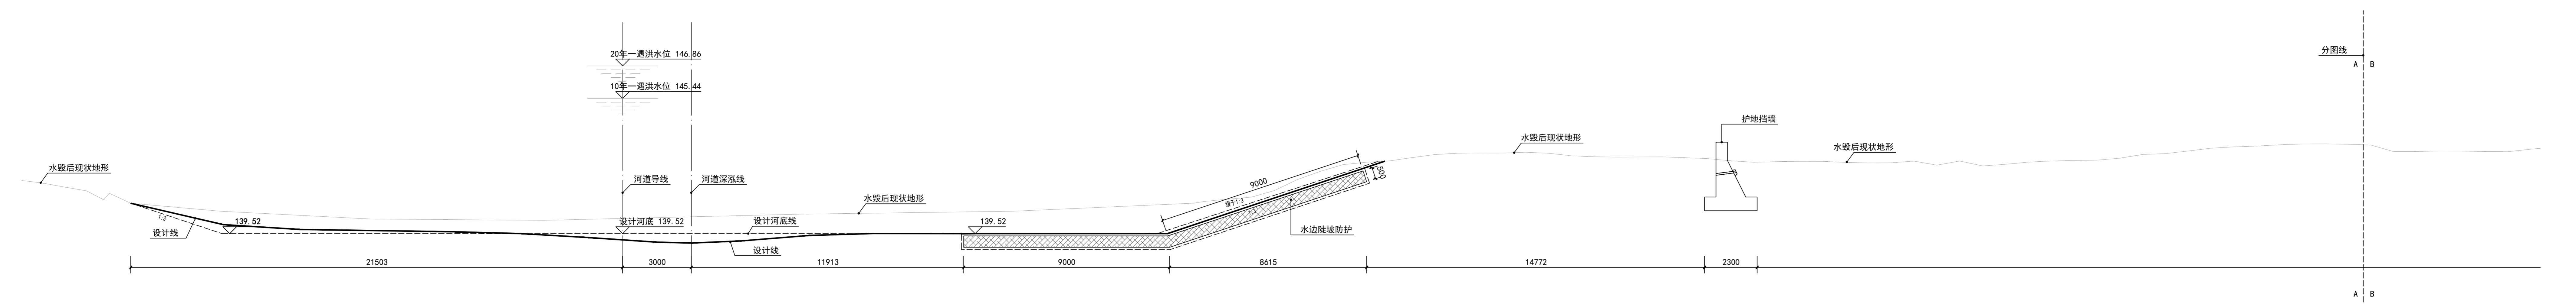


752 1:100


75+752

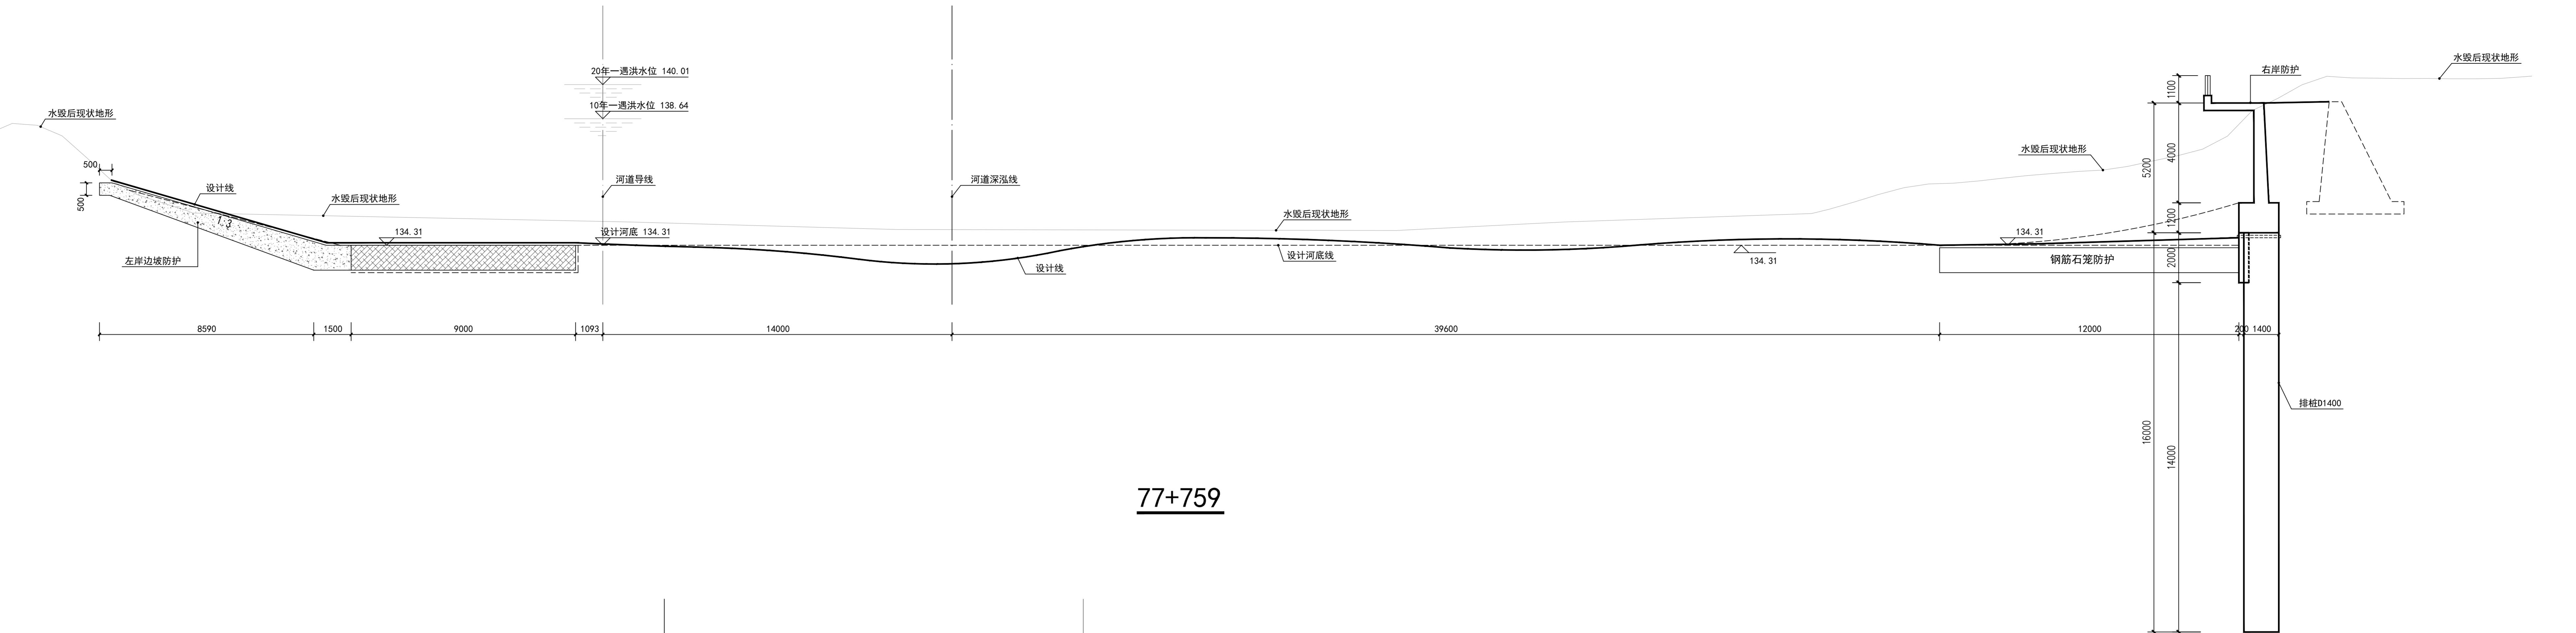

$$\underline{77+759}$$

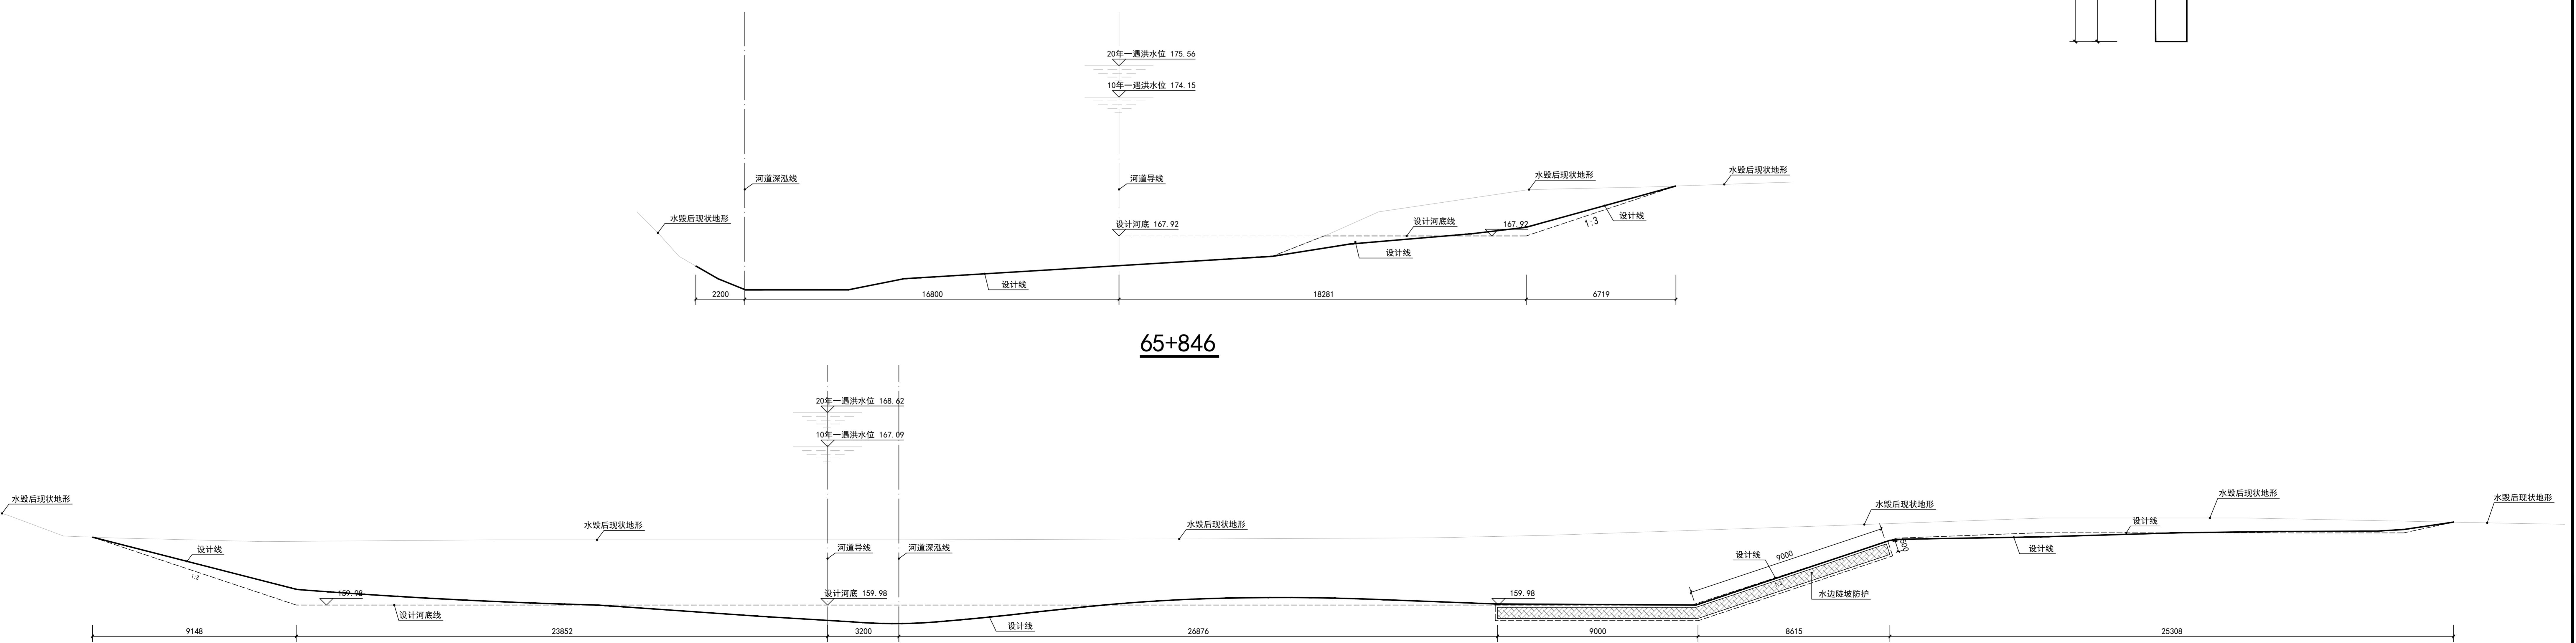


$$\begin{array}{r} 68+234 \\ \hline \end{array}$$

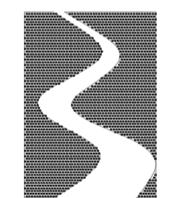


市水利规划设计研究院
Beijing Institute of Water
工程设计：甲级 A111007135
工程勘察：综甲 B111007135
工程咨询：甲级 91110108MA
019KBJ7J-18ZYJ18
中国 北京 车公庄西路21号

永定河流域投资有限公司			
项目号	JZ2023233		
项目名称	永定河山峡段综合提升工程		
设计阶段	招标设计		
施工段称	施工二标		
总体称	总体		
典型称	典型横断面图6		
绿化专业	景观绿化		
图号	YSX-ZB-S2-HDZT-LS-06A		
比例	1:100	版本号	A
日期	2024-02		
签署	签名		
审核			
复核			
总计			


会签栏
专业
签名
版本说明

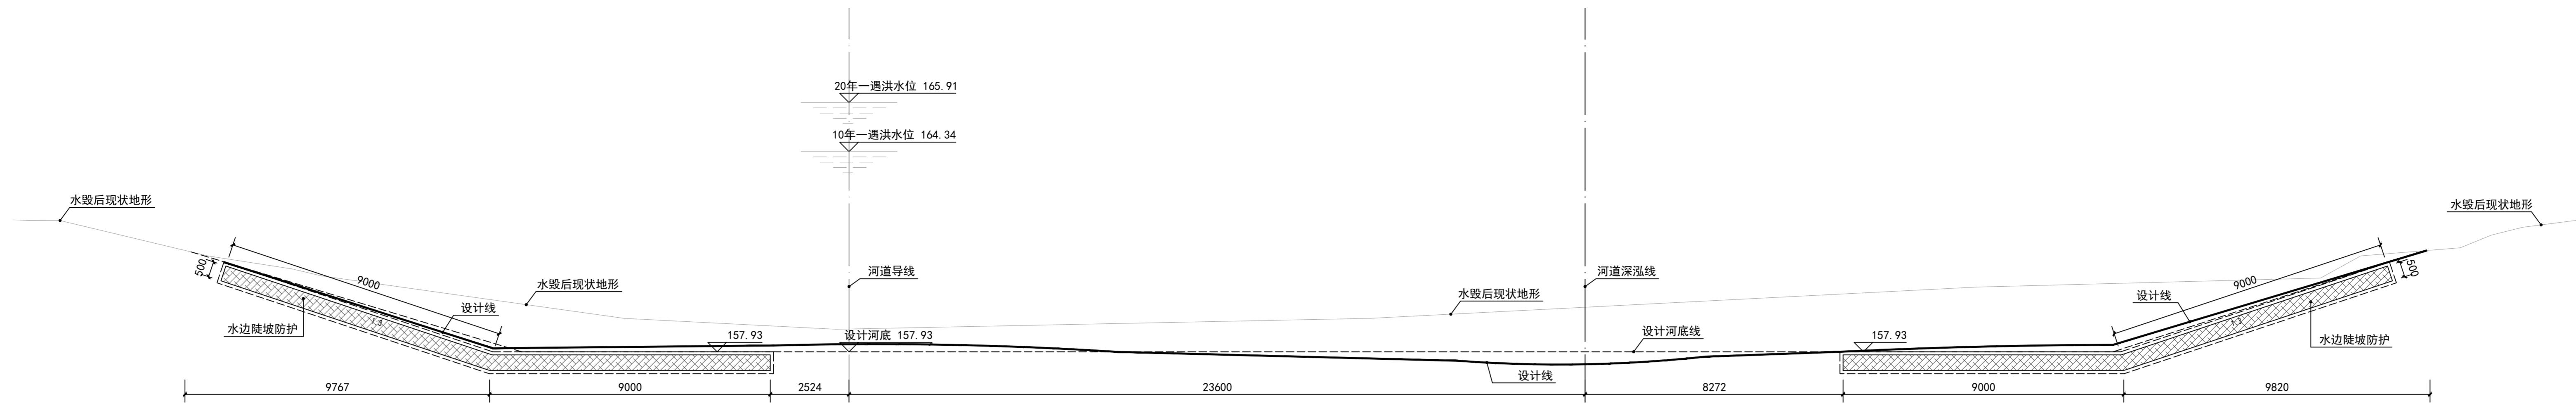

68+941

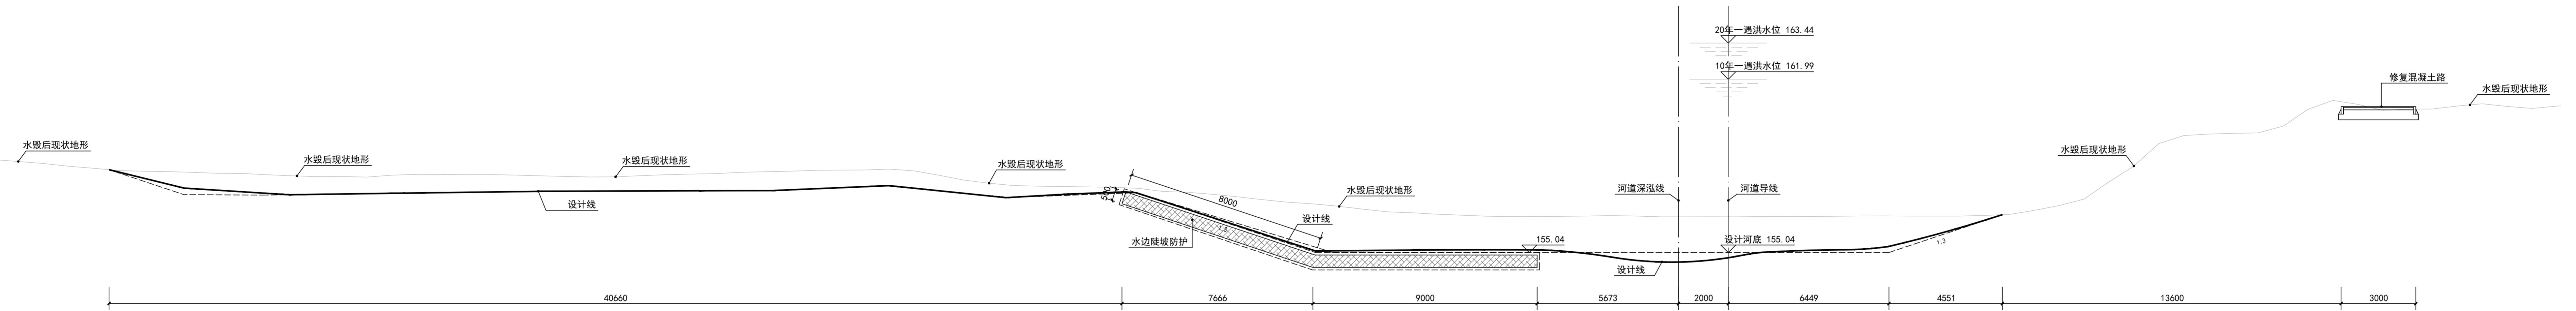

69+941

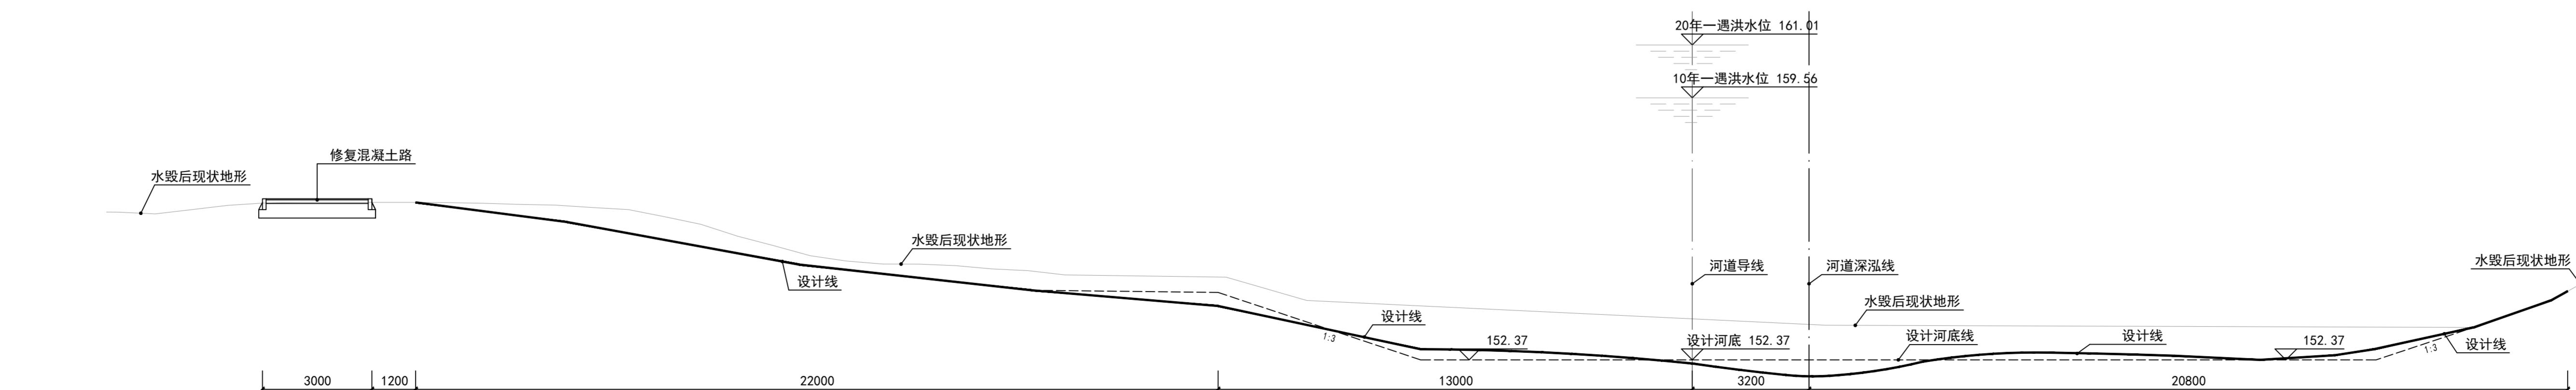

70+950



北京市水利规划设计研究院

Beijing Institute of Water

工程设计：甲级 A111007135

工程勘察：综合 B111007135

工程咨询：甲级 01987J-13ZY118

中国北京 车公庄西路21号

www.biwater.com

委托单位

永定河流域投资有限公司

项目编号 JZ202323

项目名称

永定河山峡段综合提升工程

项目阶段 招标设计

分项名称 施工二标

部位名称 总体

图纸名称 典型横断面图7

出图专业 景观绿化

图纸编号 YSX-ZB-S2-HDZ1-LS-07A

比例 1:100 版本号 A

日期 2024-02


岗位 签名

批准


审核

校核

设计

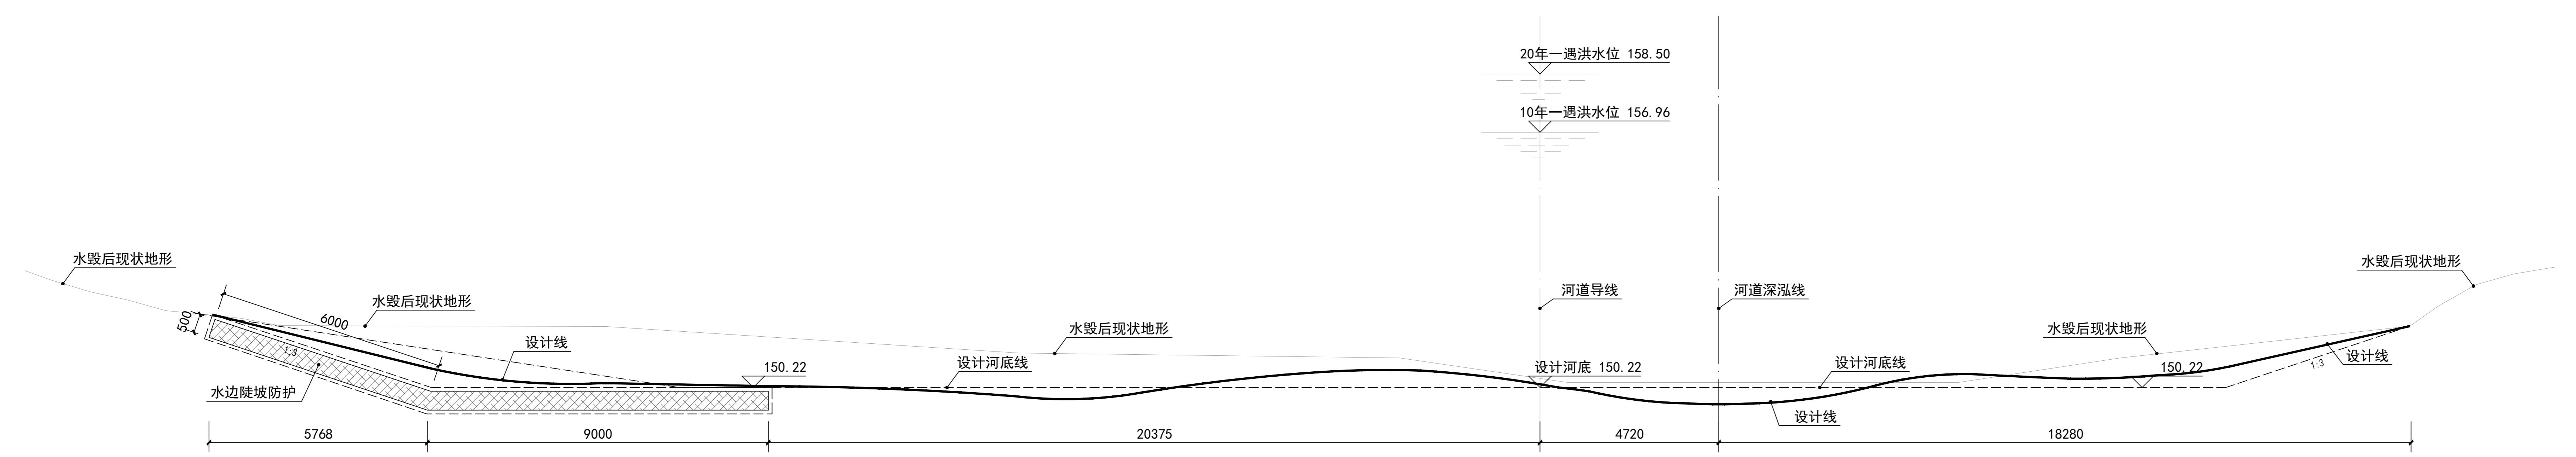

71+952

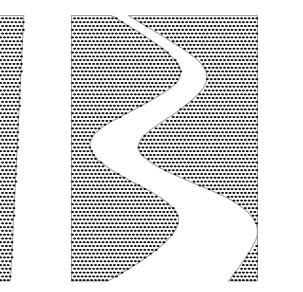

北京市水利规划设计研究院

Beijing Institute of Water

工程设计：甲级 A111007135

工程勘察：综甲 B111007135

工程咨询：甲级 91110108MA
91110107116271113

019KBJ/J-18ZYJ18

WWW.BJWATERI.COM

四

永定河流域投资有限公司

运河流动技术有限公司

号 JZ2023233

您

定河山峡段综合提升工程

王生定自古流傳之歌

段 招标设计

施工设计

施工二标

忘懷

典型横断面图8

业 景观绿化

号 YSX-ZB-S2-HDZT-LS-08A

列 1:100 版本号 A

期 2024-02

七 签名

ANSWER The answer is 100.



ANSWER

—

ANSWER The answer is 1000.

会签栏
专业 签名

版本说明

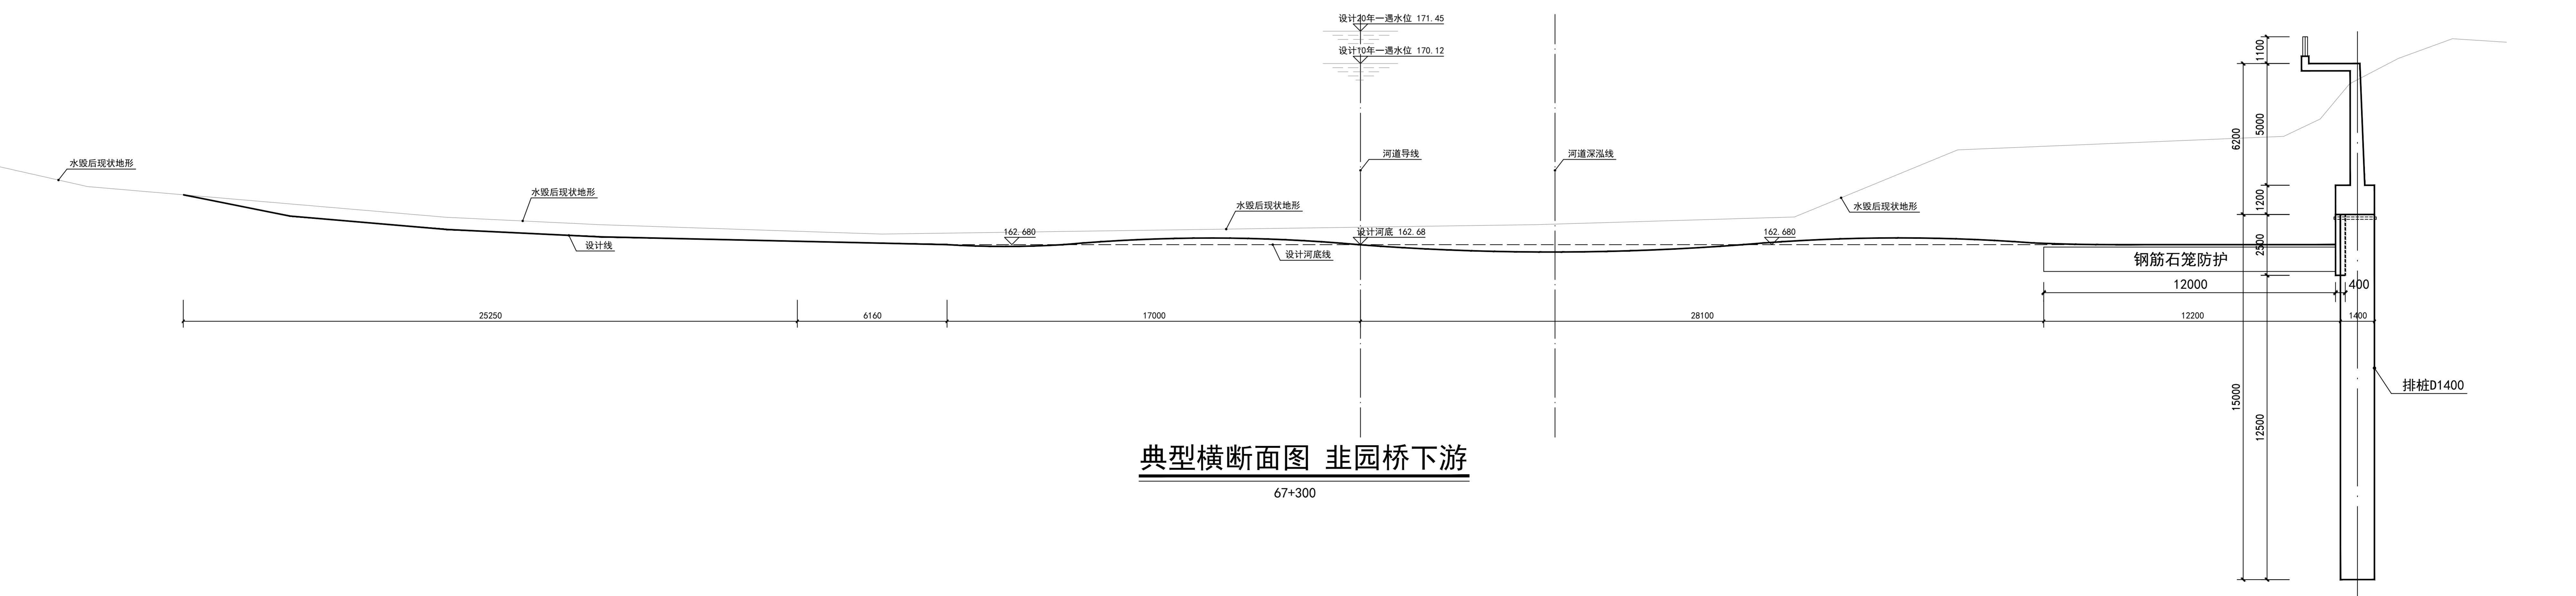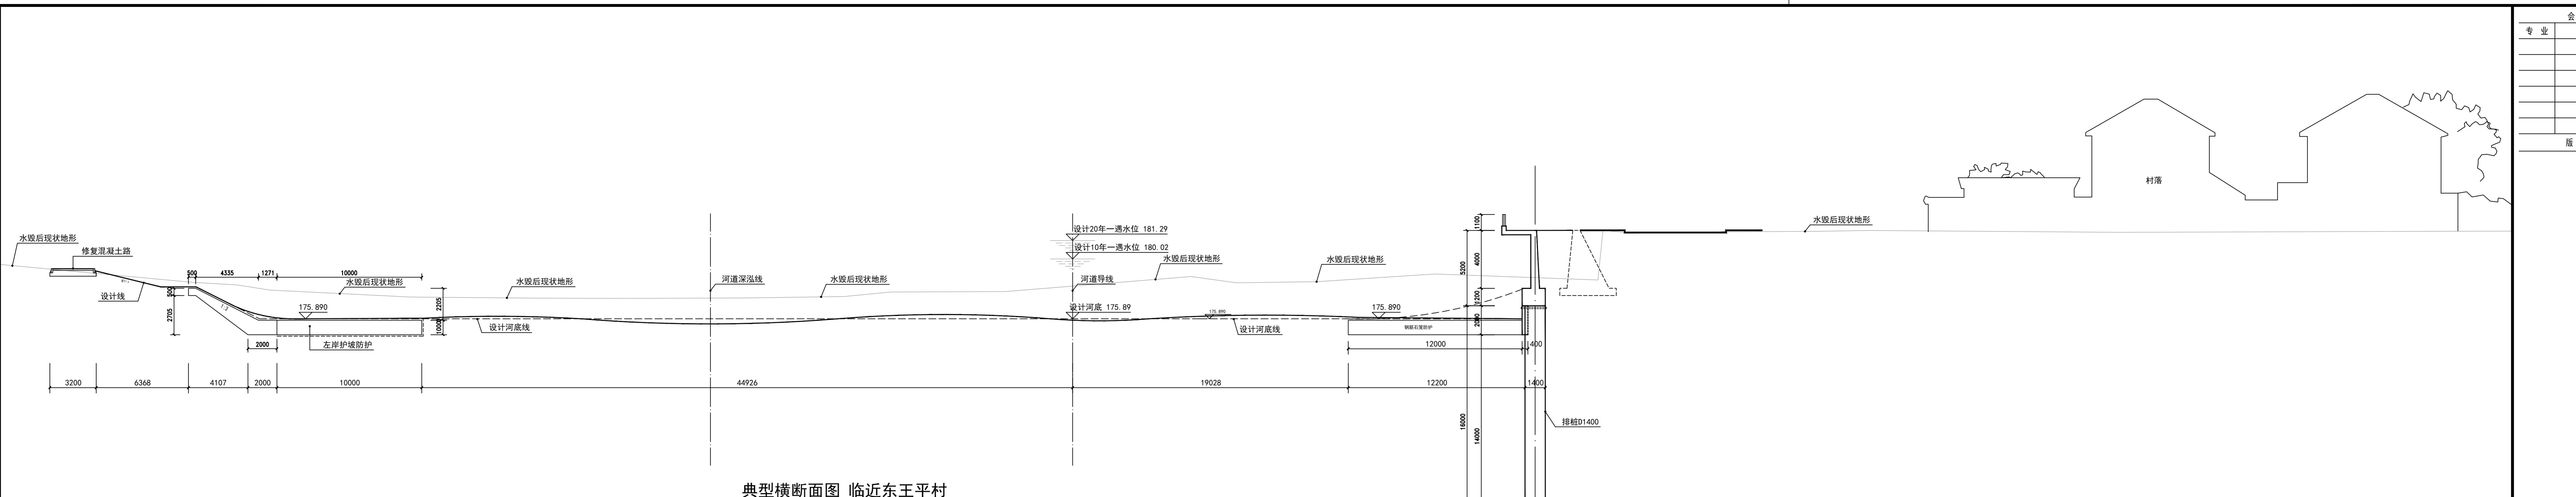

北京市水利规划设计研究院

Beijing Institute of Water Resources

工程设计：甲级 A111007135

工程勘察：综合 B111007135

工程咨询：甲级 019KB71-18ZY18

中国北京 车公庄西路21号

www.biwater.com

委托单位

永定河流域投资有限公司

项目编号 JZ202323

项目名称

永定河山峡段综合提升工程

项目阶段 招标设计

分项名称 施工二标

部位名称 总体

图纸名称 典型横断面图10

出图专业 景观绿化

图纸编号 YSX-ZB-S2-HDZ1-LS-10A

比例 1:150 版本号 A

日期 2024-02

岗位 签名

批准

审核

校核

设计

