



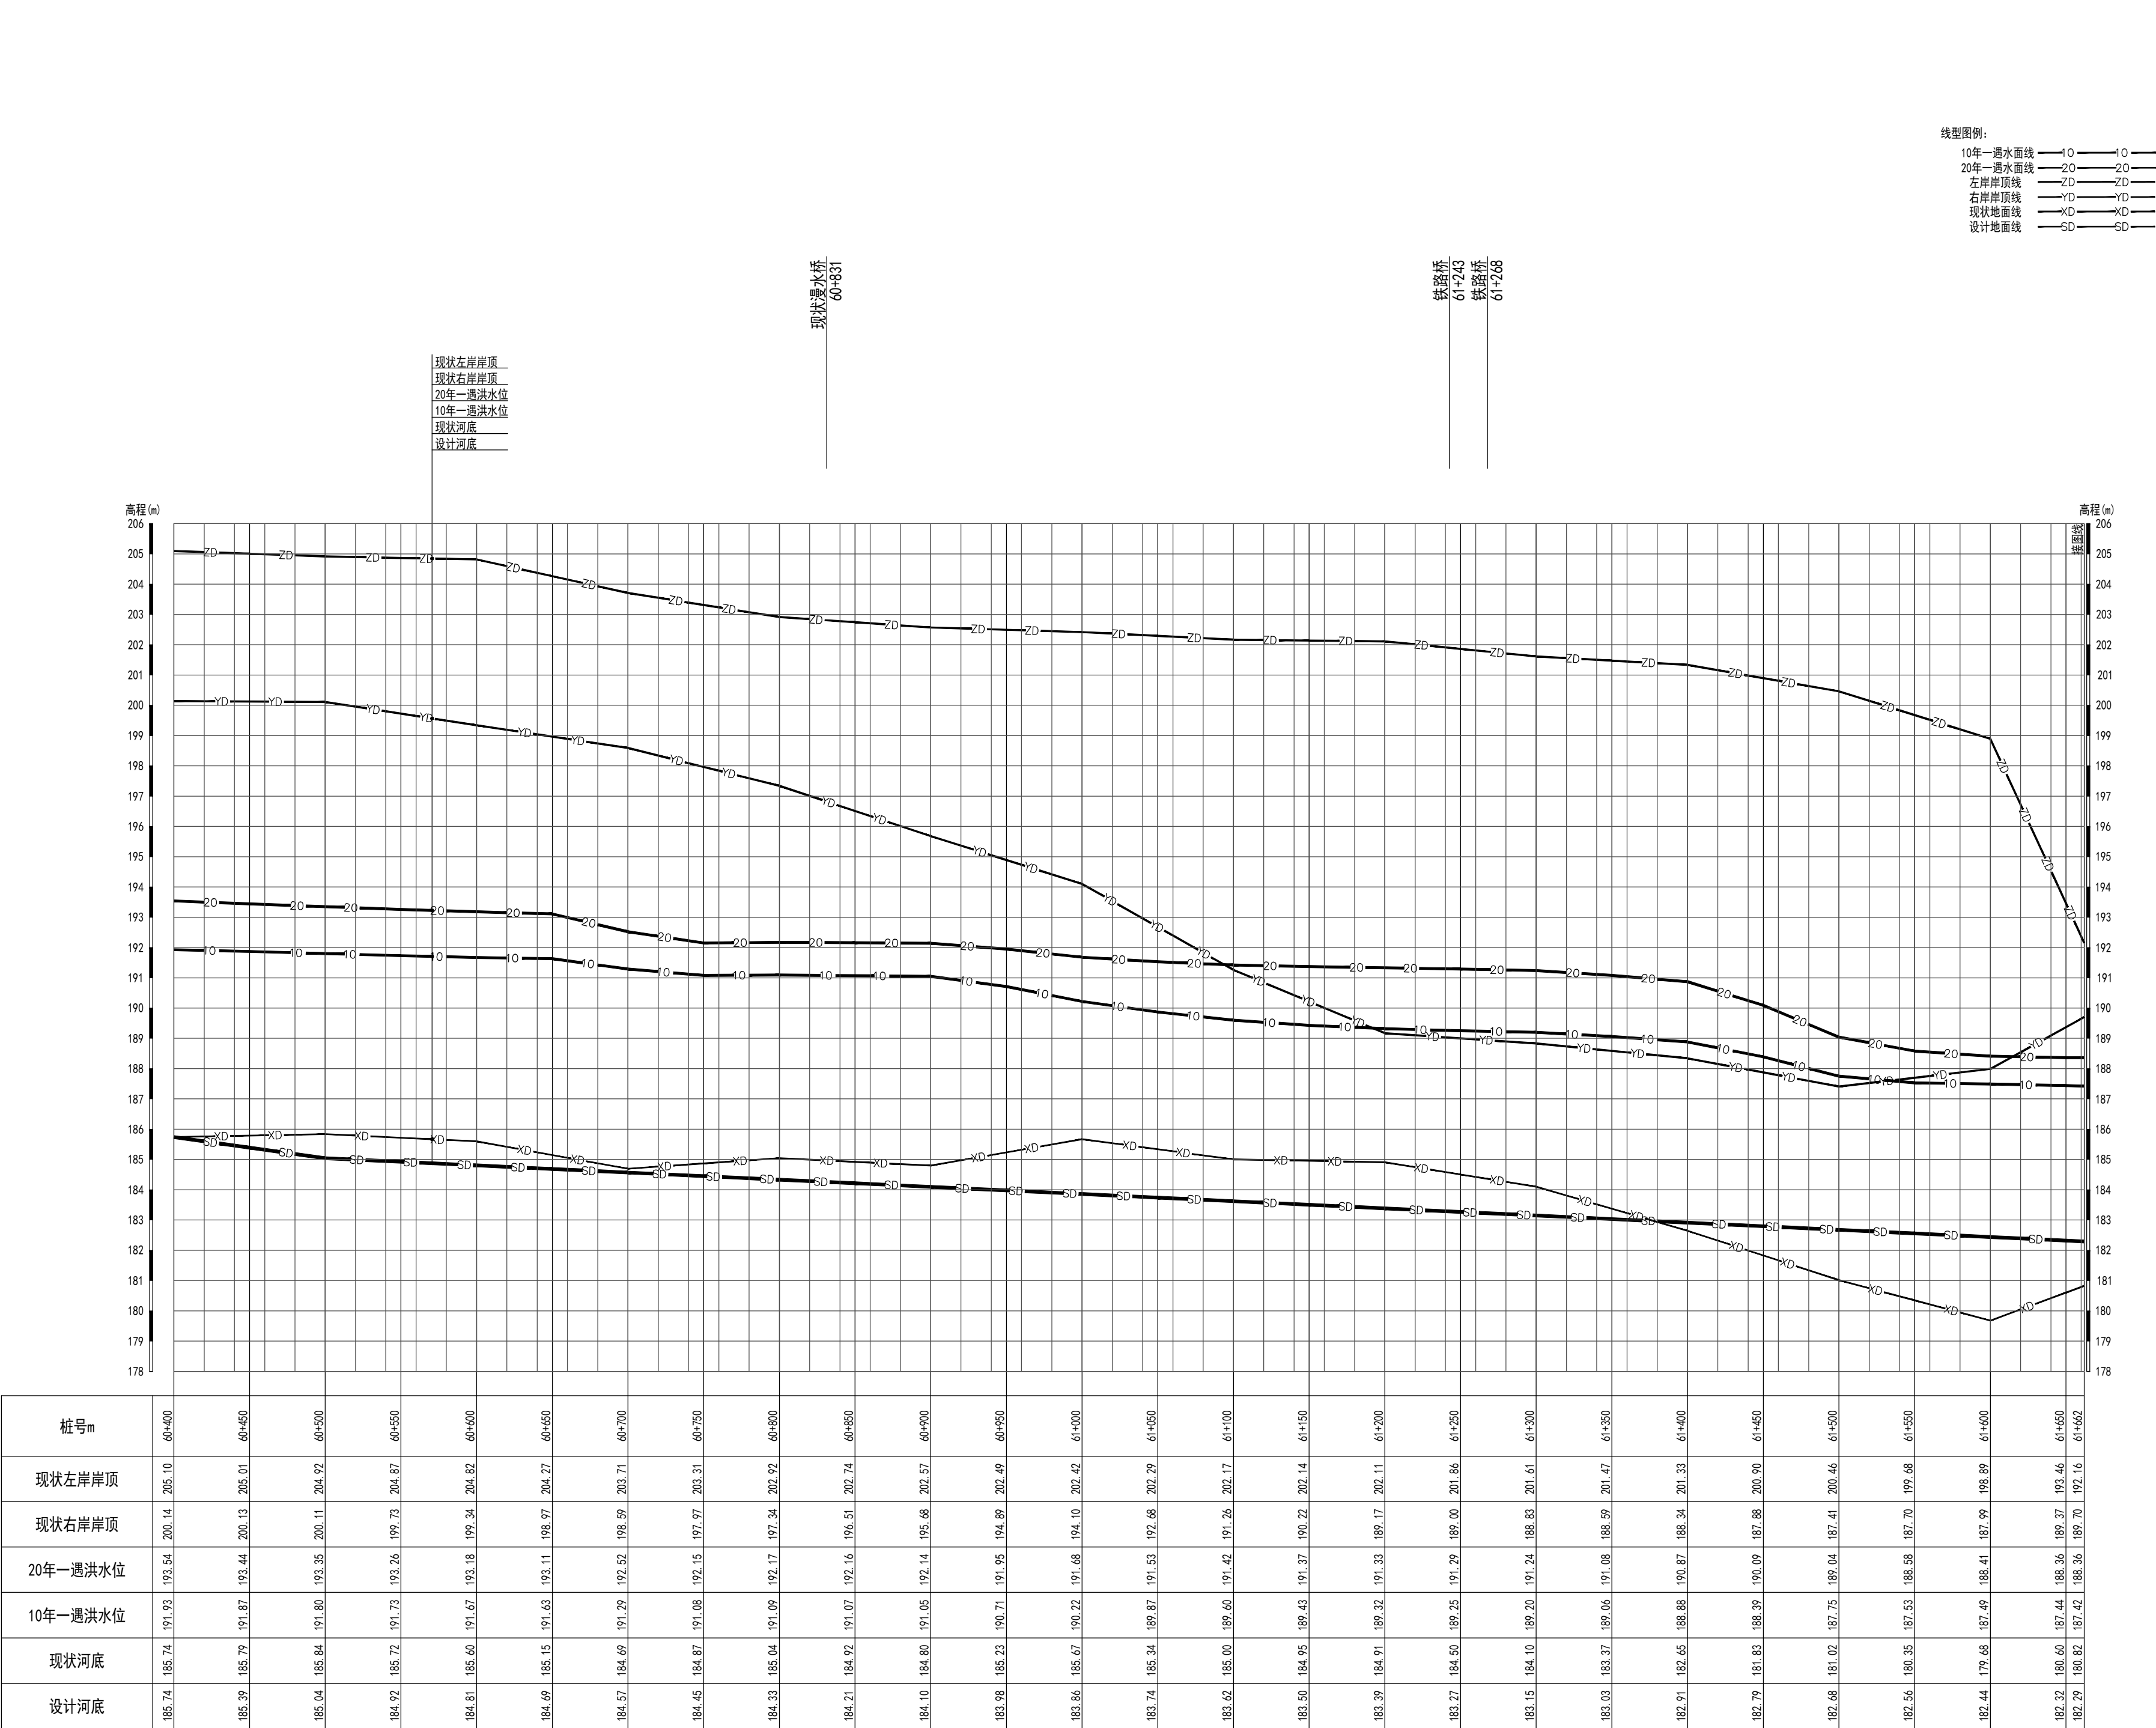

会 签 栏	
专 业	签 名
版 本 说 明	

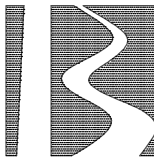

北京市水利规划设计研究院
Beijing Institute of Water

工程设计：甲级 A111007135

工程勘察：综甲 B111007135

工程咨询：甲级 91110108MA
019KBJ7J-18ZYJ18

中国 北京 车公庄西路21号
WWW.BJWATERI.COM


委托单位

永定河流域投资有限公司

项目编号	JZ2023233
项目名称	


永定河山峡段综合提升工程

项目阶段	招标设计		
分项名称	施工二标		
部位名称	总体		
图纸名称	河道纵线图 (1/9)		
出图专业	水工		
图纸编号	YSX-ZB-S2-HD-ZT-ZDT-01A		
比 例	横1:2000 纵1:100	版本号	A
日 期	2024-02		
岗 位	签 名		
批 准			
核 定			
审 查			
校 核			
设 计			

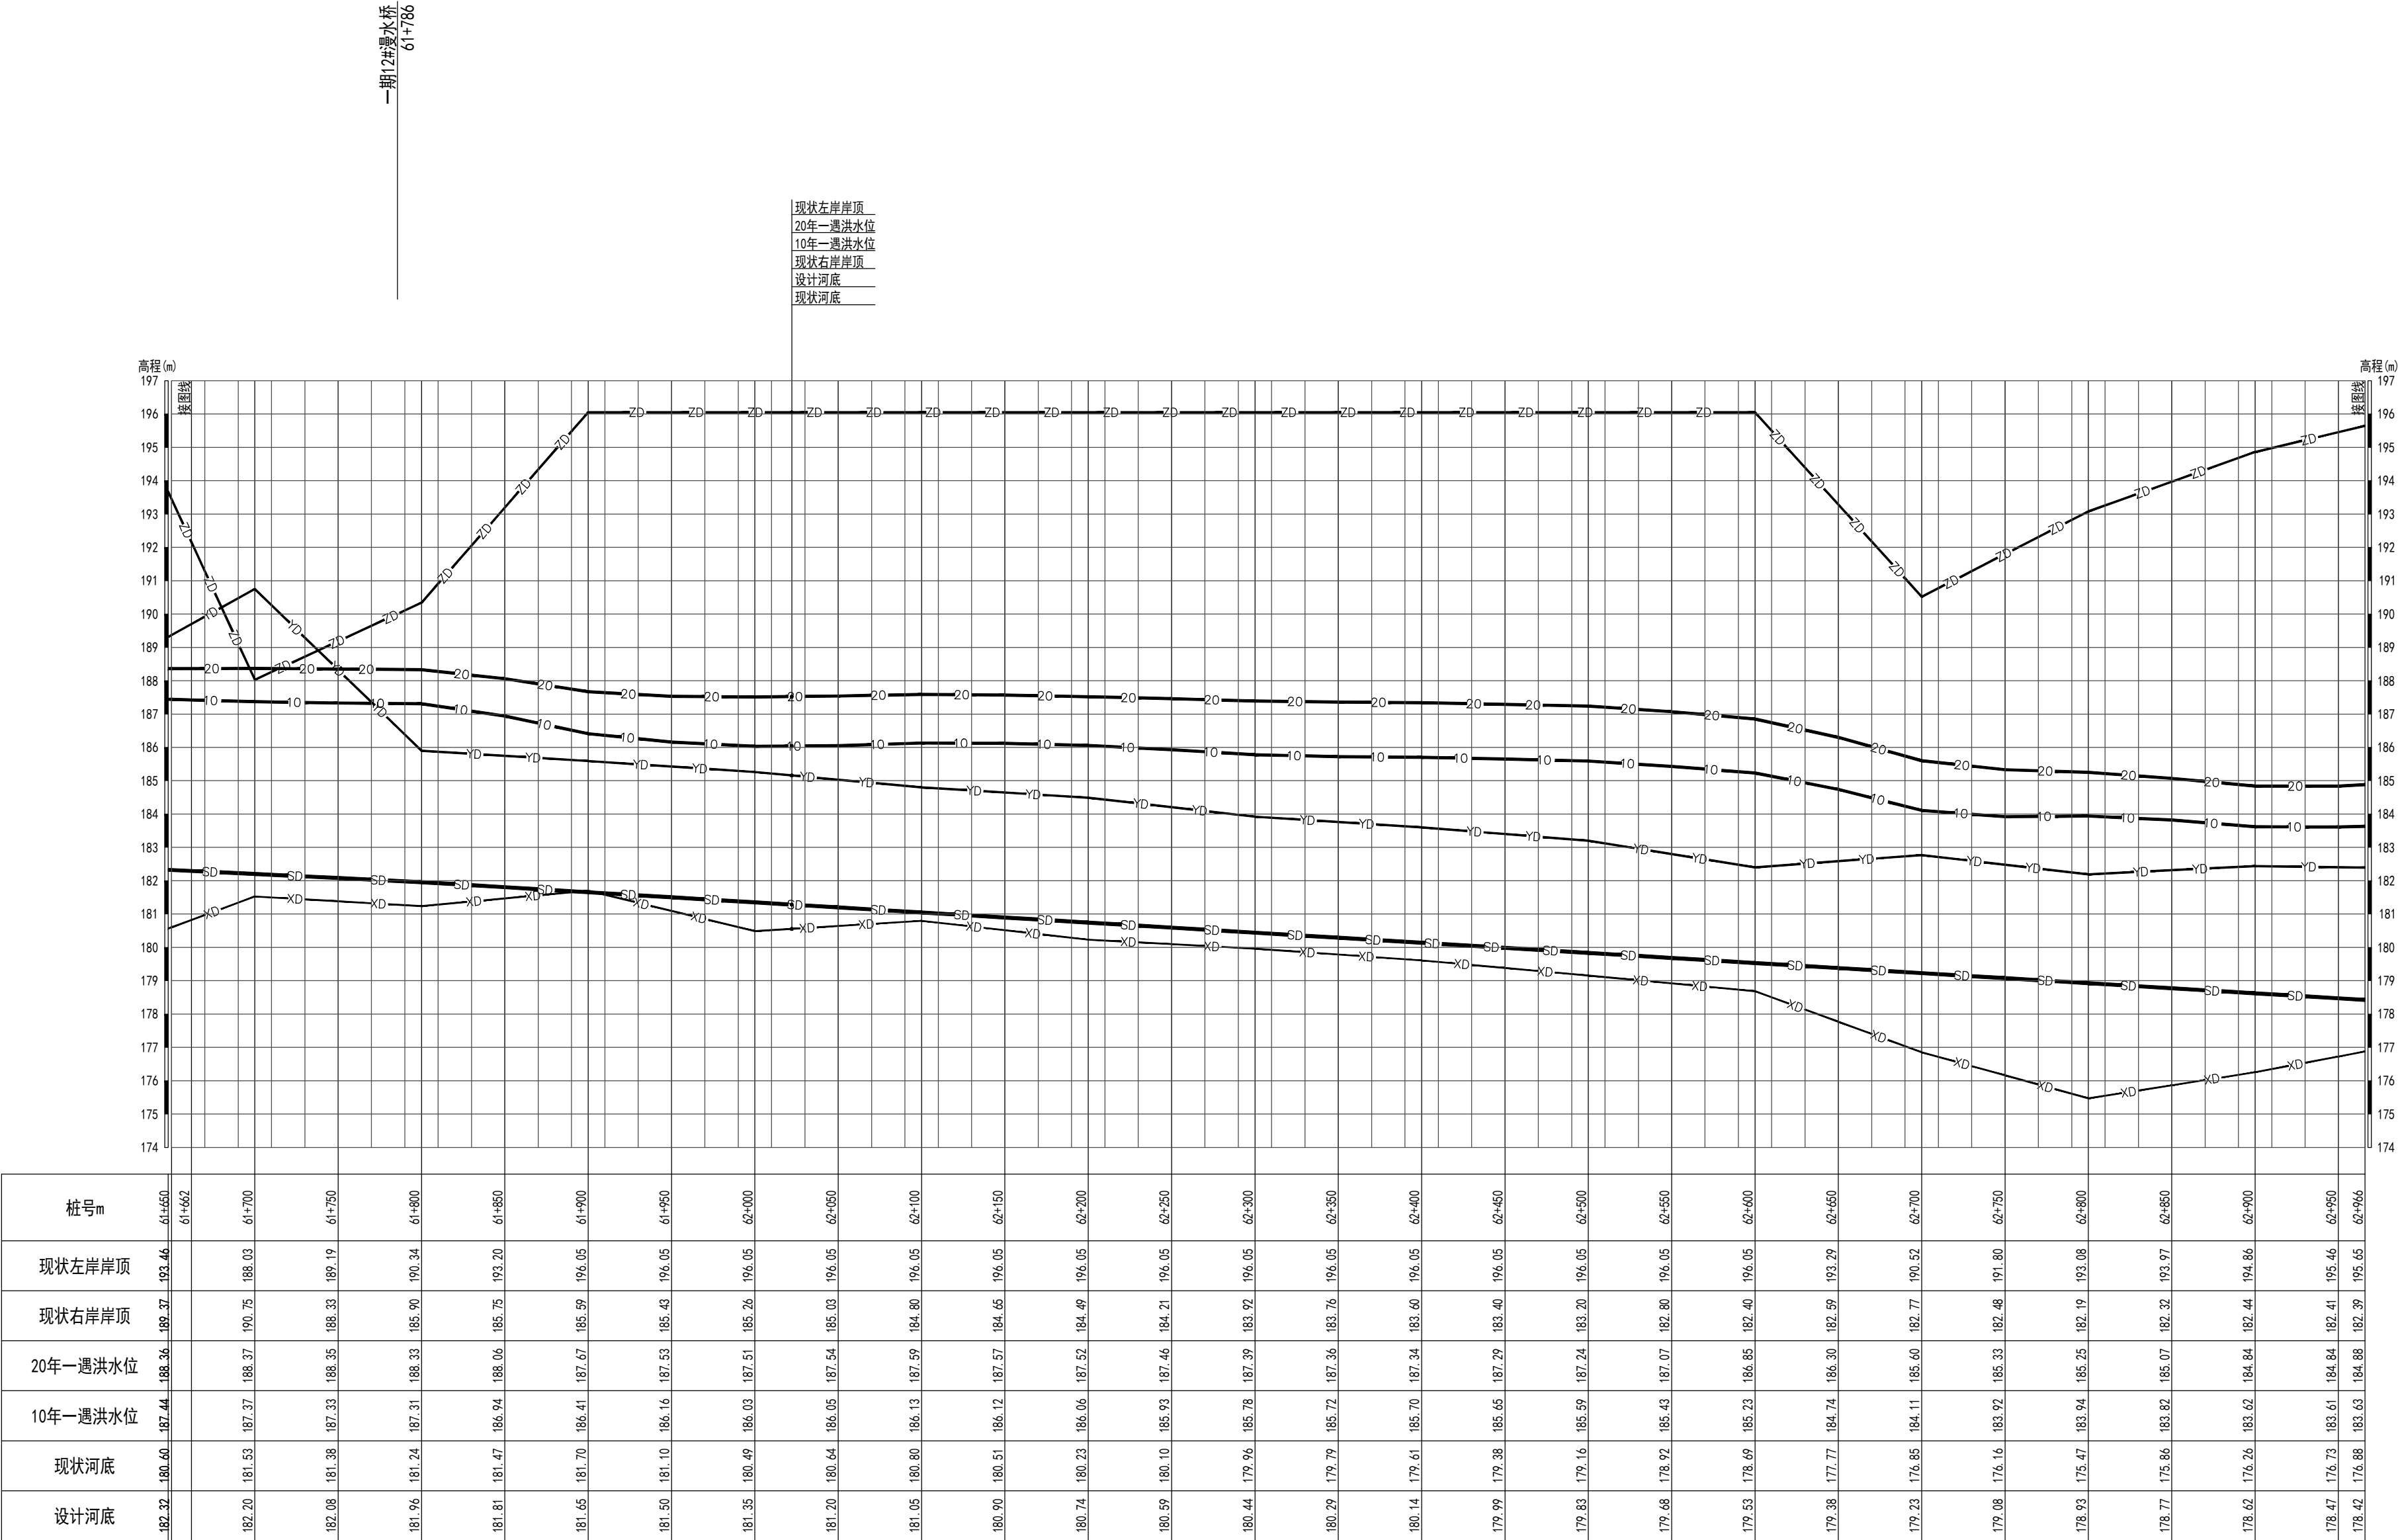

- 线型图例:
- 10年一遇水面线 —10—10—
 - 20年一遇水面线 —20—20—
 - 左岸岸顶线 —ZD—ZD—
 - 右岸岸顶线 —YD—YD—
 - 现状地面线 —XD—XD—
 - 设计地面线 —SD—SD—

会 签 栏	
专 业	签 名
版 本 说 明	

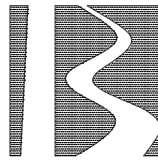

北京市水利规划设计研究院
Beijing Institute of Water

工程设计: 甲级 A111007135

工程勘察: 综甲 B111007135

工程咨询: 甲级 91110108MA
019KBJ7J-18ZYJ18

中国 北京 车公庄西路21号
WWW.BJWATERI.COM

委托单位



永定河流域投资有限公司

项目编号 JZ2023233


项目名称

永定河山峡段综合提升工程

项目阶段	招标设计		
分项名称	施工二标		
部位名称	总体		
图纸名称	河道纵线图 (2/9)		
出图专业	水工		
图纸编号	YSX-ZB-S2-HD-ZT-ZDT-01A		
比 例	横1:2000 纵1:100	版本号	A
日 期	2024-02		
岗 位	签 名		
批 准			
核 定			
审 查			
校 核			
设 计			

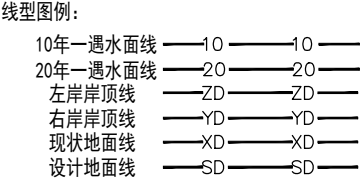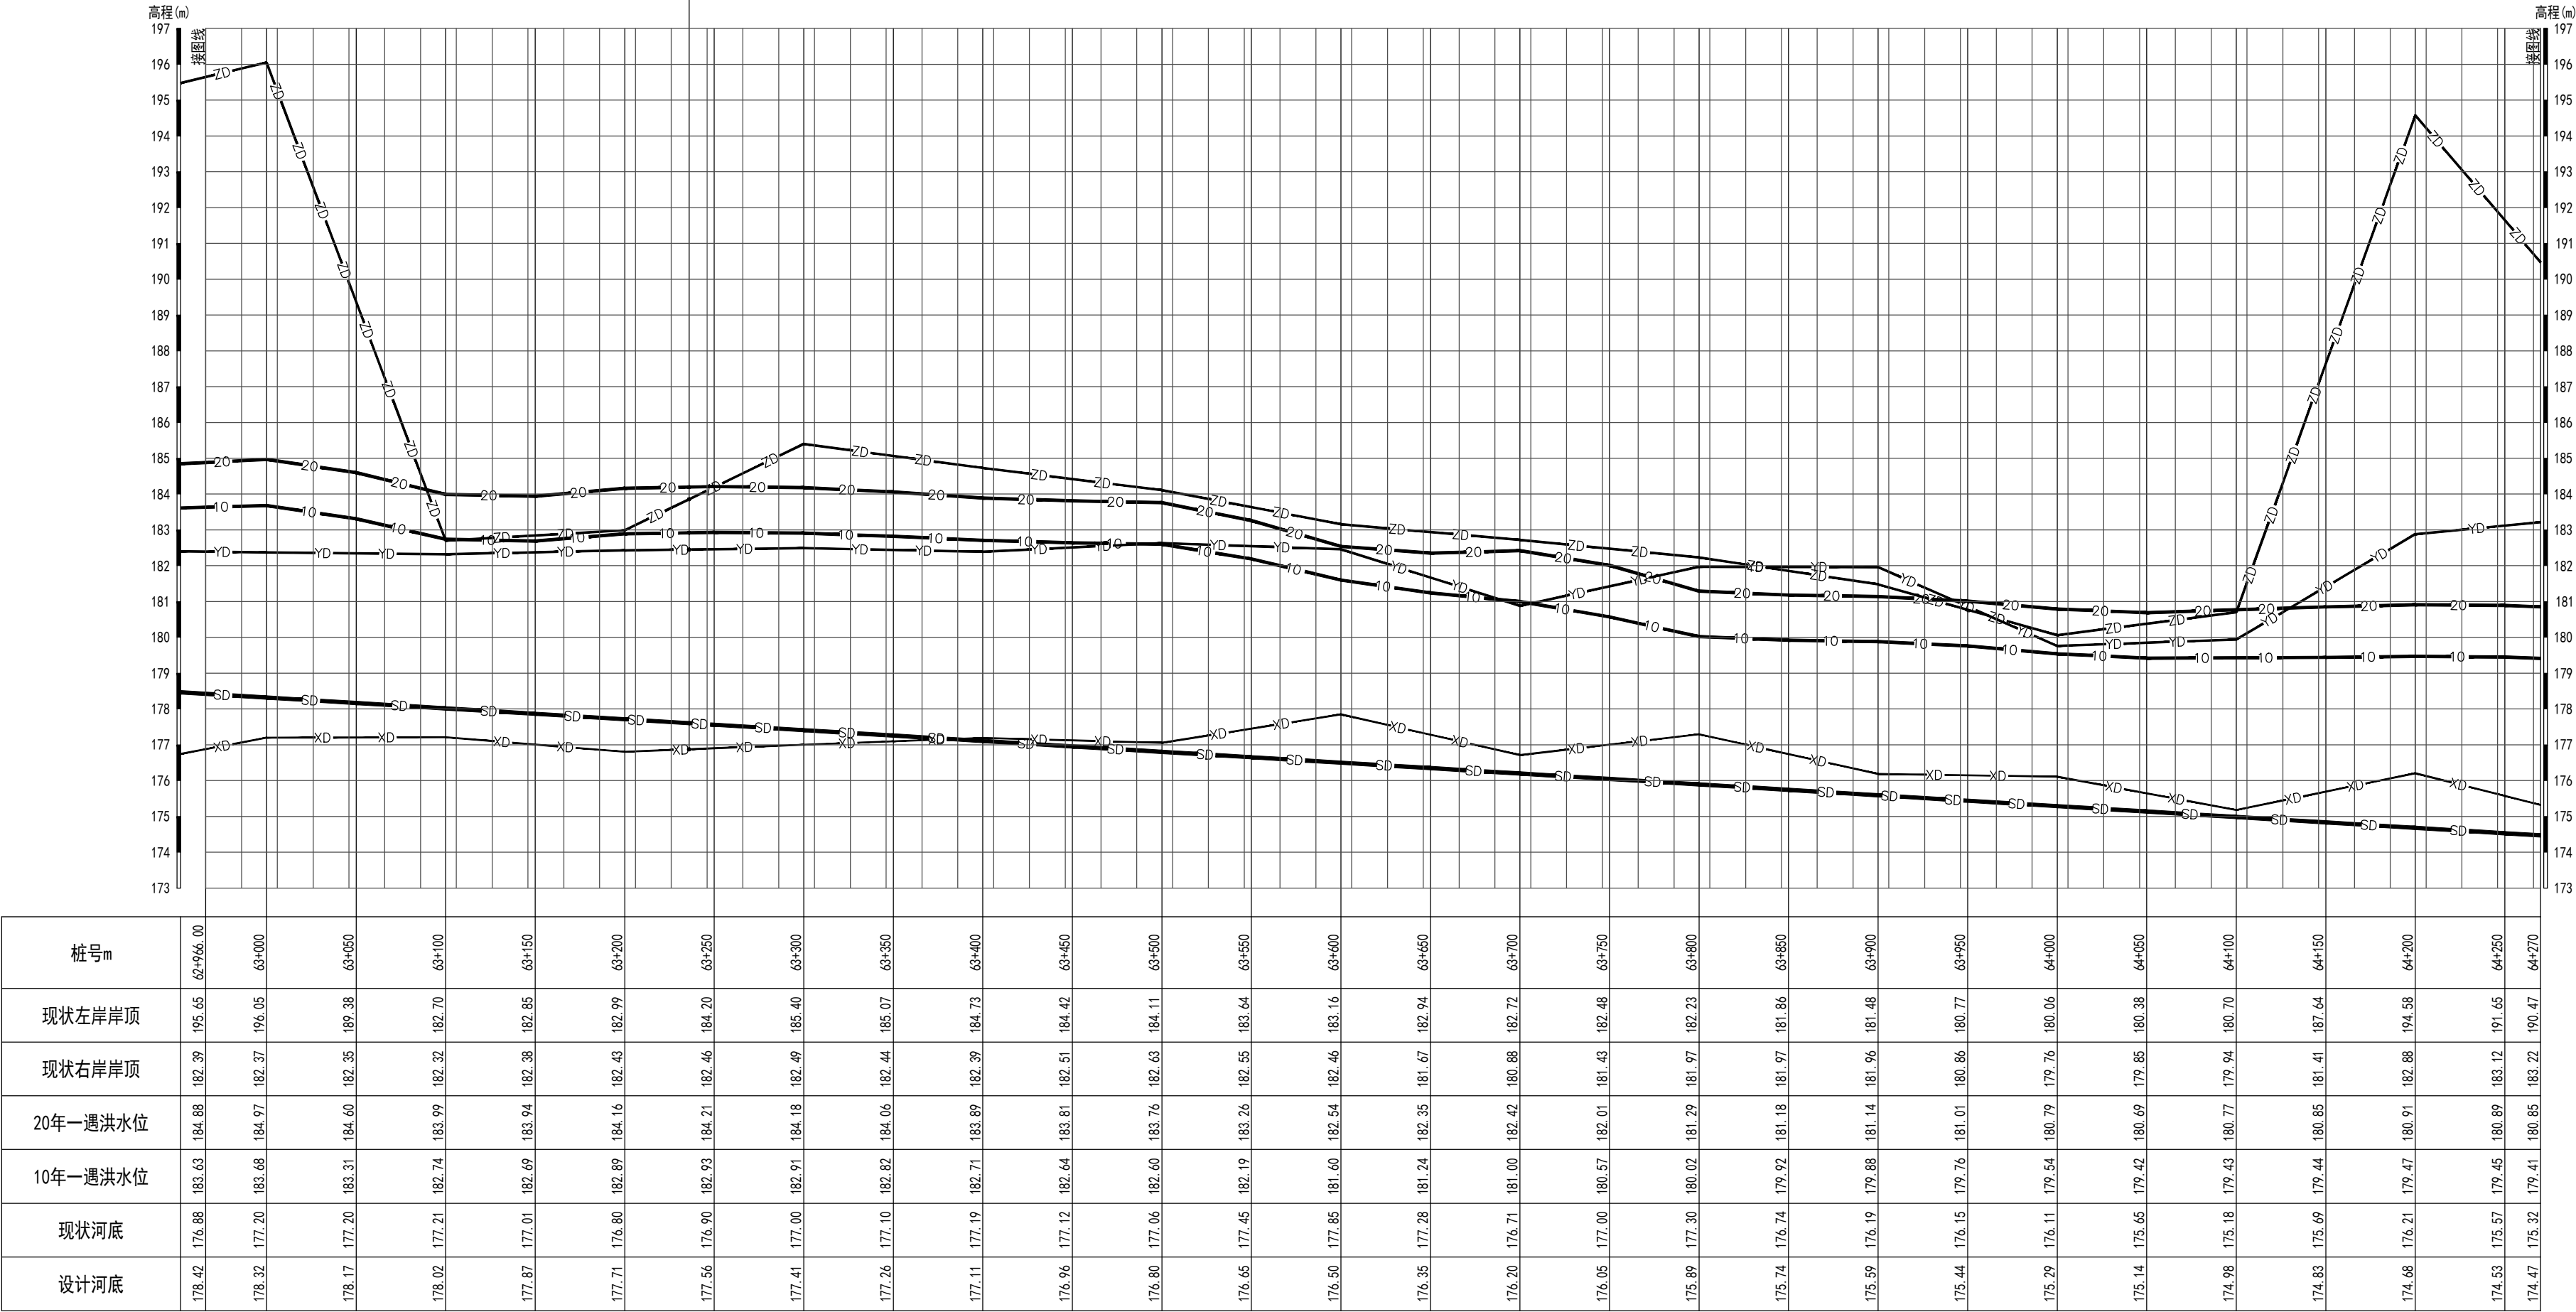

会 签 栏	
专 业	签 名
版 本 说 明	

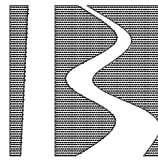

北京市水利规划设计研究院
Beijing Institute of Water

工程设计: 甲级 A111007135

工程勘察: 综甲 B111007135

工程咨询: 甲级 91110108MA
019KBJ7J-18ZY18

中国 北京 车公庄西路21号
WWW.BJWATERI.COM

委托单位


永定河流域投资有限公司

项目编号 JZ2023233


项目名称

永定河山峡段综合提升工程

项目阶段	招标设计		
分项名称	施工二标		
部位名称	总体		
图纸名称	河道纵段图 (3/9)		
出图专业	水工		
图纸编号	YSX-ZB-S2-HD-ZT-ZDT-01A		
比 例	横1:2000 纵1:100	版本号	A
日 期	2024-02		
岗 位	签 名		
批 准			
核 定			
审 查			
校 核			
设 计			

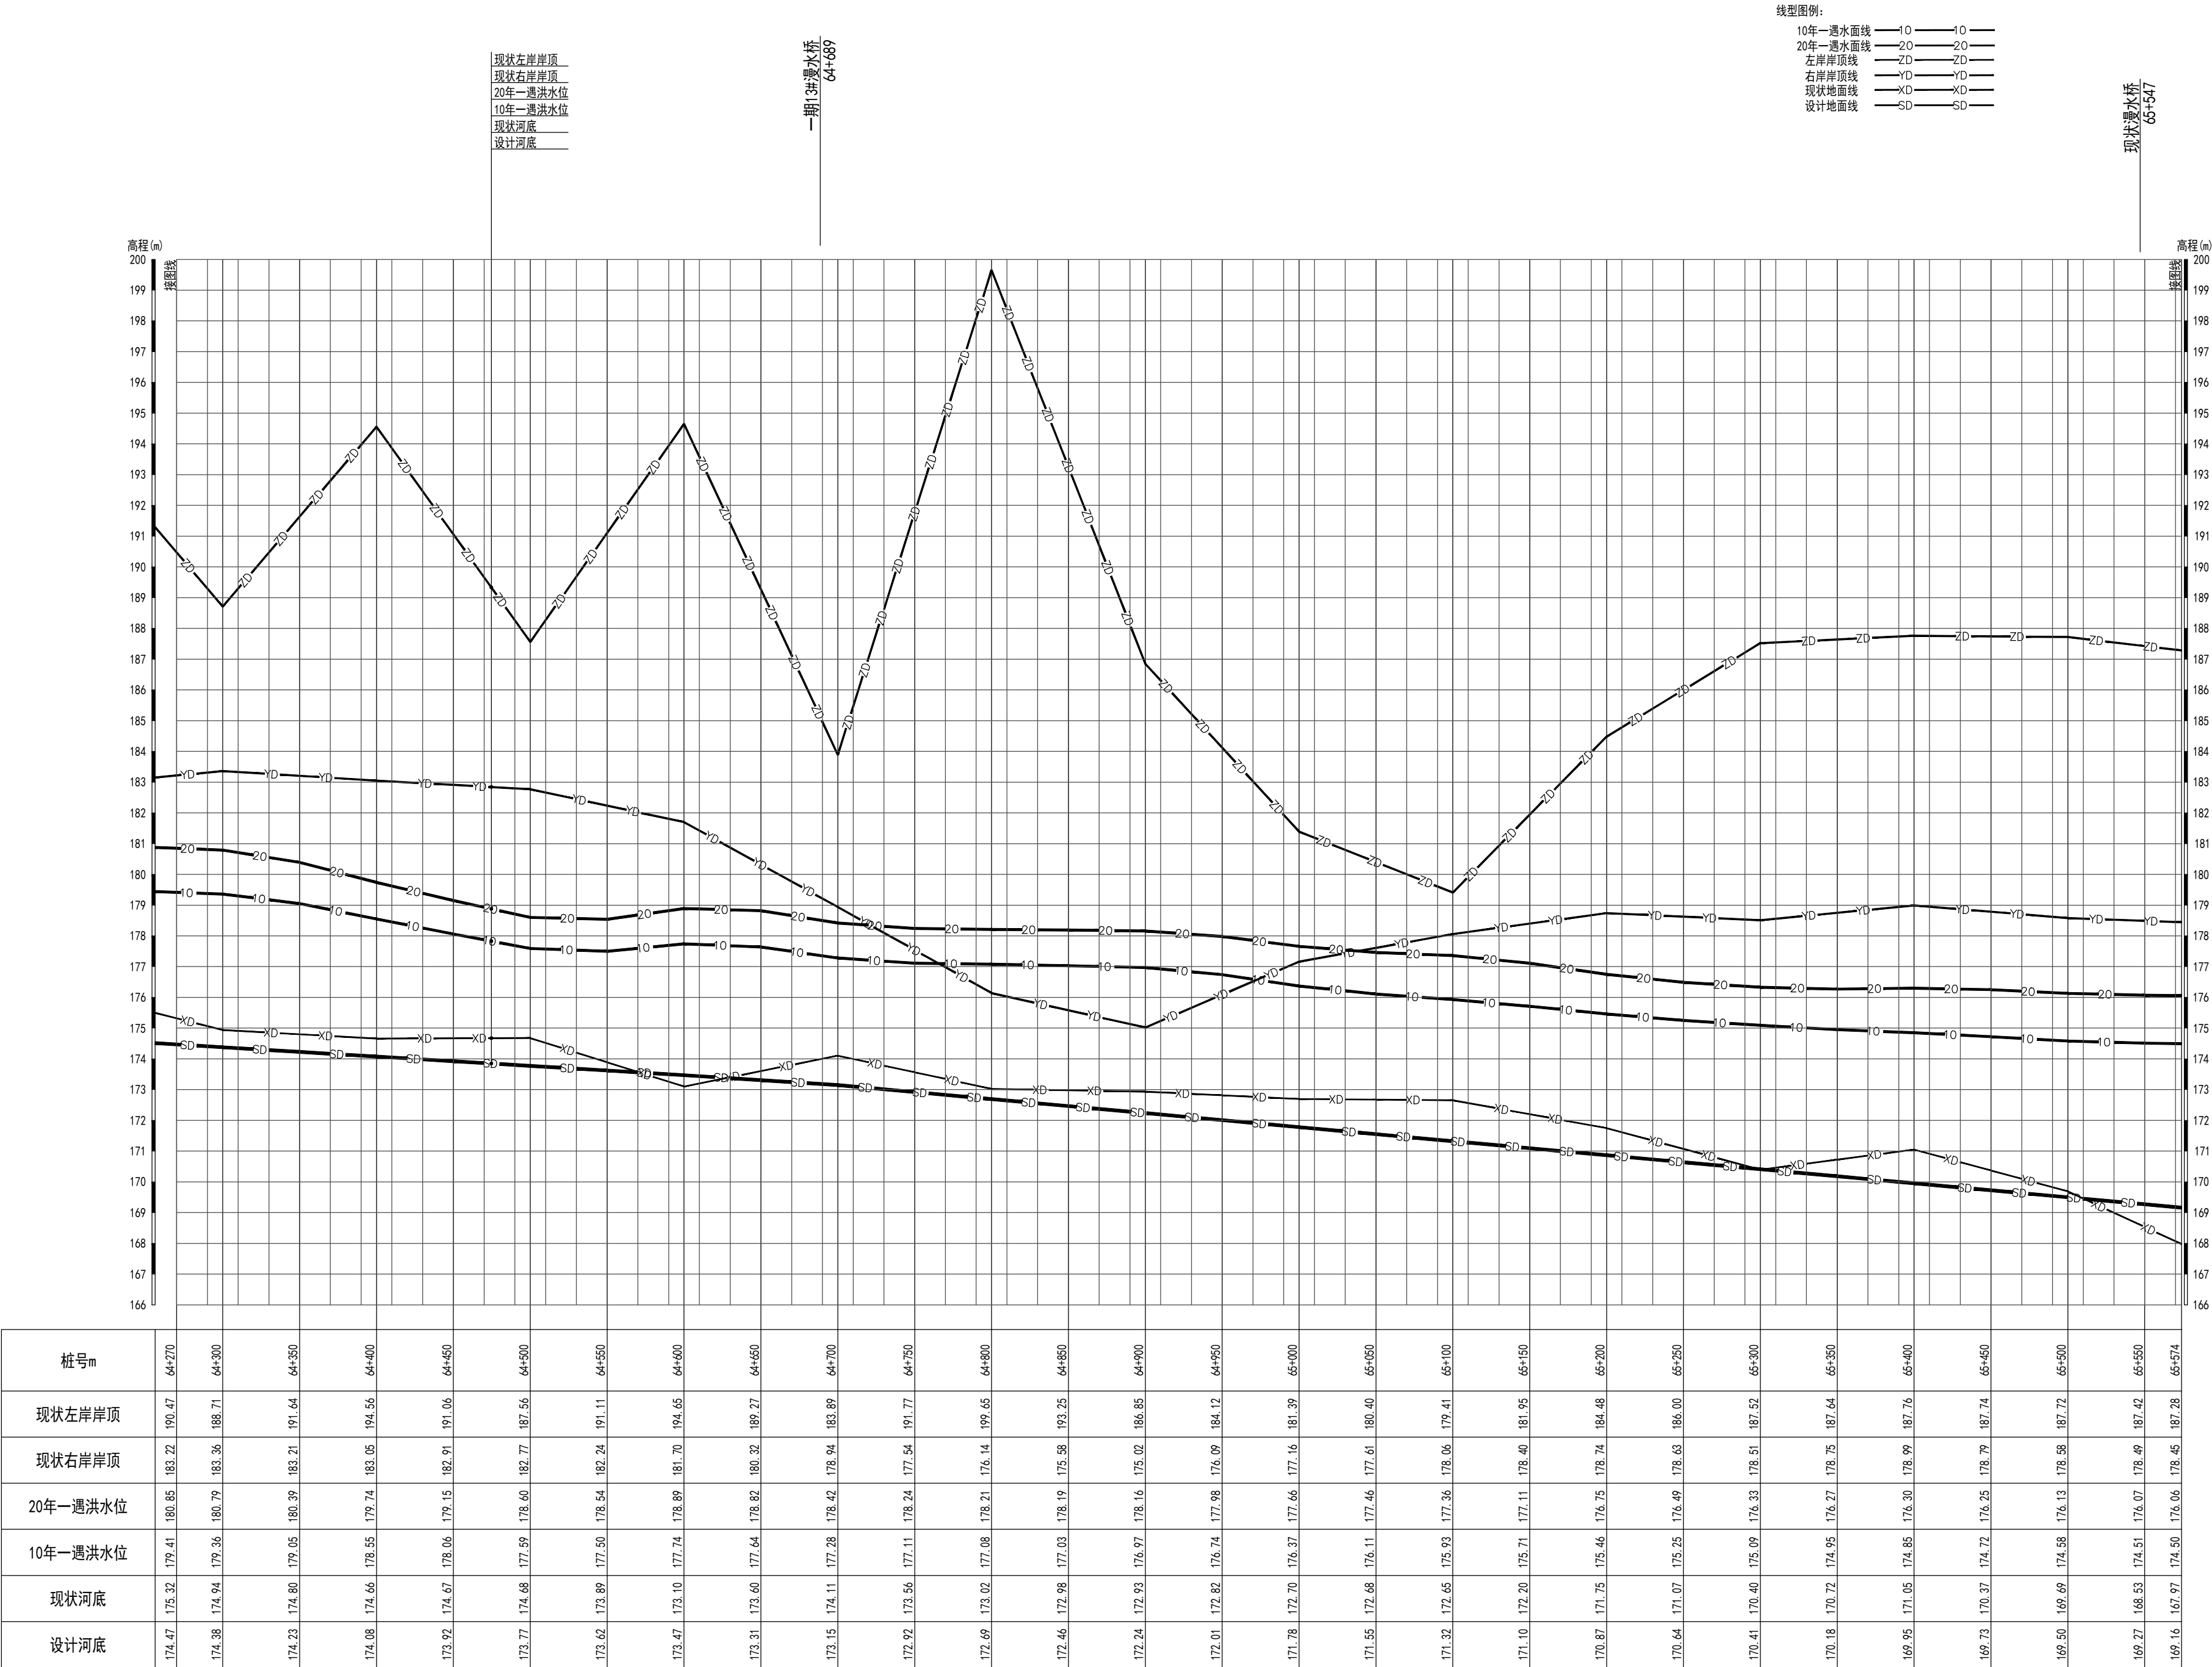

会 签 栏	
专 业	签 名
版 本 说 明	

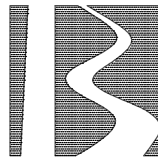

北京市水利规划设计研究院
Beijing Institute of Water

工程设计：甲级 A111007135

工程勘察：综甲 B111007135

工程咨询：甲级 91110108MA
019KBJ7J-18ZYJ18

中国 北京 车公庄西路21号
WWW.BJWATERI.COM

委托单位


永定河流域投资有限公司

项目编号	JZ2023233
项目名称	永定河山峡段综合提升工程

永定河山峡段综合提升工程

项目阶段	招标设计		
分项名称	施工二标		
部位名称	总体		
图纸名称	河道纵线图 (4/9)		
出图专业	水工		
图纸编号	YSX-ZB-S2-HD-ZT-ZDT-01A		
比 例	横1:2000 纵1:100	版本号	A
日 期	2024-02		
岗 位	签 名		
批 准			
核 定			
审 查			
校 核			
设 计			

会 签 栏	
专 业	签 名
版 本 说 明	

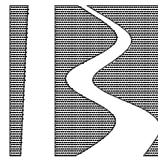

北京市水利规划设计研究院
Beijing Institute of Water

工程设计：甲级 A111007135

工程勘察：综甲 B111007135

工程咨询：甲级 91110108MA
019KBJ7J-18ZYJ18

中国 北京 车公庄西路21号
WWW.BJWATERI.COM

委托单位
永定河流域投资有限公司


项目编号 JZ2023233

项目名称



永定河山峡段综合提升工程

项目阶段	招标设计		
分项名称	施工二标		
部位名称	总体		
图纸名称	河道纵段图 (5/9)		
出图专业	水工		
图纸编号	YSX-ZB-S2-HD-ZT-ZDT-01A		
比 例	横1:2000 纵1:100	版本号	A
日 期	2024-02		
岗 位	签 名		
批 准			
核 定			
审 查			
校 核			
设 计			

线型图例:
10年一遇水面线——10——10——
20年一遇水面线——20——20——
左岸岸顶线——ZD——ZD——
右岸岸顶线——YD——YD——
现状地面线——XD——XD——
设计地面线——SD——SD——

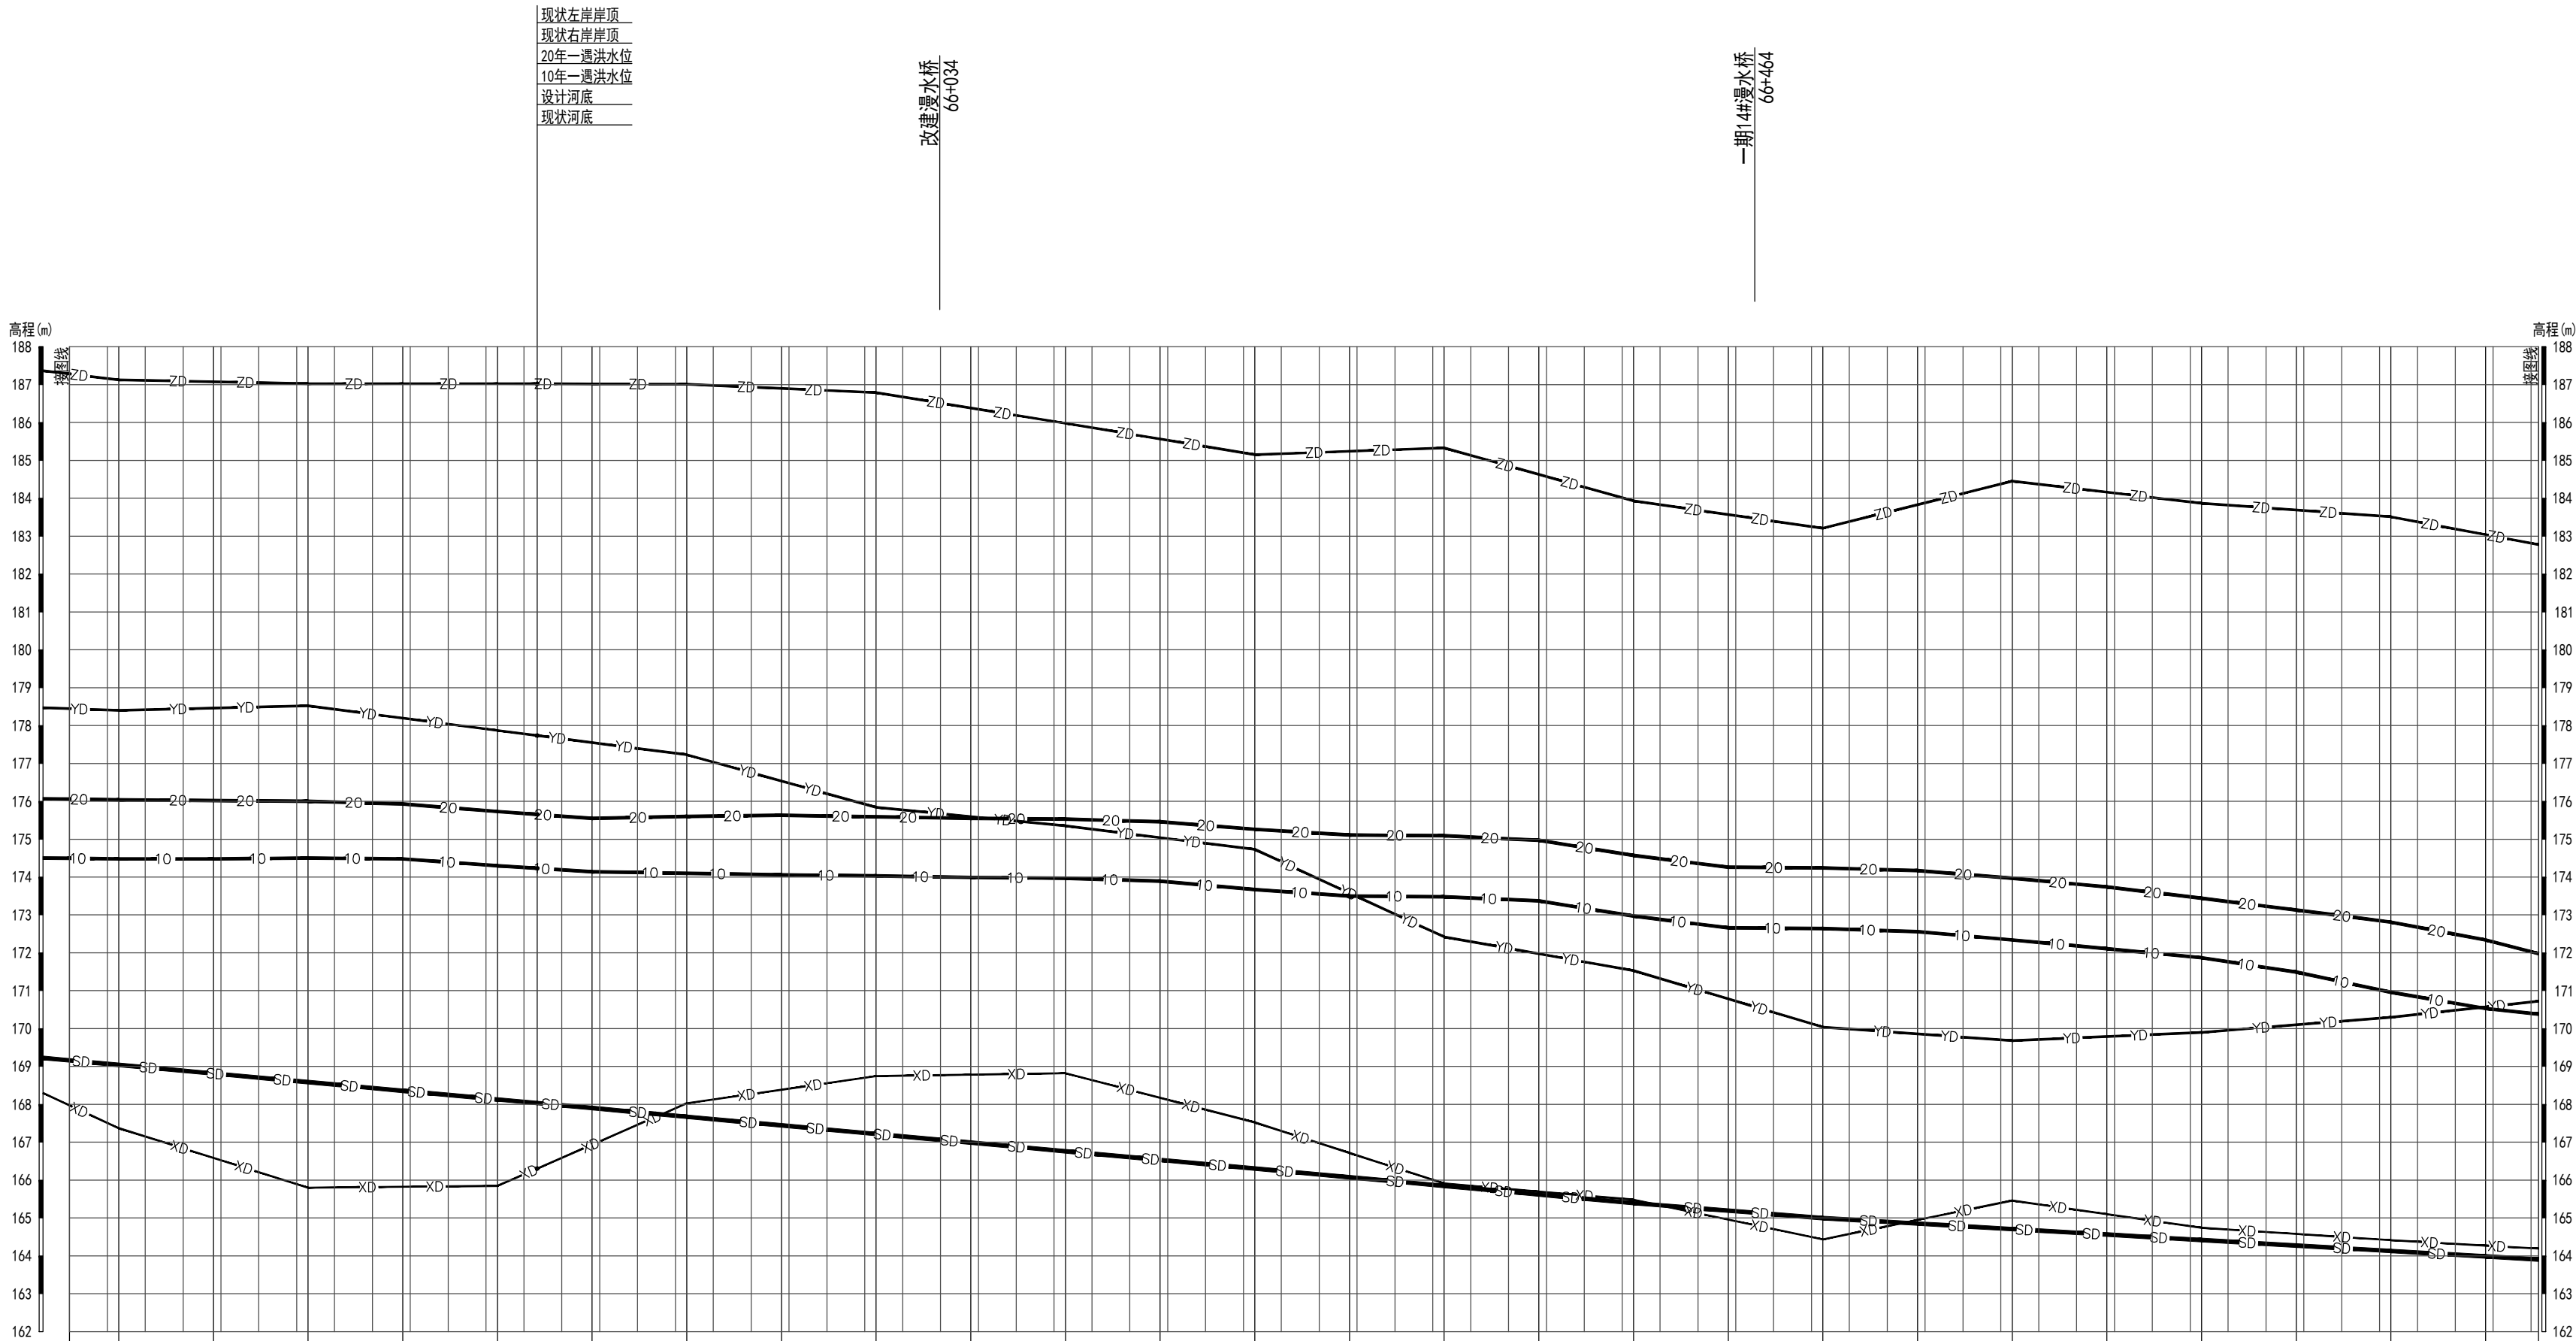

桩号m	65+574	65+600					65+650			65+700				65+750		65+800			65+850			65+900			65+950			66+000			66+050			66+100			66+150			66+200			66+250			66+300			66+350			66+400			66+450			66+500			66+550			66+600			66+650			66+700			66+750			66+800			66+850			66+900			66+950			67+000			67+050			67+100			67+150			67+200			67+250			67+300			67+350			67+400			67+450			67+500			67+550			67+600			67+650			67+700			67+750			67+800			67+850			67+900			67+950			68+000			68+050			68+100			68+150			68+200			68+250			68+300			68+350			68+400			68+450			68+500			68+550			68+600			68+650			68+700			68+750			68+800			68+850			68+900			68+950			69+000			69+050			69+100			69+150			69+200			69+250			69+300			69+350			69+400			69+450			69+500			69+550			69+600			69+650			69+700			69+750			69+800			69+850			69+900			69+950			70+000			70+050			70+100			70+150			70+200			70+250			70+300			70+350			70+400			70+450			70+500			70+550			70+600			70+650			70+700			70+750			70+800			70+850			70+900			70+950			71+000			71+050			71+100			71+150			71+200			71+250			71+300			71+350			71+400			71+450			71+500			71+550			71+600			71+650			71+700			71+750			71+800			71+850			71+900			71+950			72+000			72+050			72+100			72+150			72+200			72+250			72+300			72+350			72+400			72+450			72+500			72+550			72+600			72+650			72+700			72+750			72+800			72+850			72+900			72+950			73+000			73+050			73+100			73+150			73+200			73+250			73+300			73+350			73+400			73+450			73+500			73+550			73+600			73+650			73+700			73+750			73+800			73+850			73+900			73+950			74+000			74+050			74+100			74+150			74+200			74+250			74+300			74+350			74+400			74+450			74+500			74+550			74+600			74+650			74+700			74+750			74+800			74+850			74+900			74+950			75+000			75+050			75+100			75+150			75+200			75+250			75+300			75+350			75+400			75+450			75+500			75+550			75+600			75+650			75+700			75+750			75+800			75+850			75+900			75+950			76+000			76+050			76+100			76+150			76+200			76+250			76+300			76+350			76+400			76+450			76+500			76+550			76+600			76+650			76+700			76+750			76+800			76+850			76+900			76+950			77+000			77+050			77+100			77+150			77+200			77+250			77+300			77+350			77+400			77+450			77+500			77+550			77+600			77+650			77+700			77+750			77+800			77+850			77+900			77+950			78+000			78+050			78+100			78+150			78+200			78+250			78+300			78+350			78+400			78+450			78+500			78+550			78+600			78+650			78+700			78+750			78+800			78+850			78+900			78+950			79+000			79+050			79+100			79+150			79+200			79+250			79+300			79+350			79+400			79+450			79+500			79+550			79+600			79+650			79+700			79+750			79+800			79+850			79+900			79+950			80+000			80+050			80+100			80+150			80+200			80+250			80+300			80+350			80+400			80+450			80+500			80+550			80+600			80+650			80+700			80+750			80+800			80+850			80+900			80+950			81+000			81+050			81+100			81+150			81+200			81+250			81+300			81+350			81+400			81+450			81+500			81+550			81+600			81+650			81+700			81+750			81+800			81+850			81+900			81+950			82+000			82+050			82+100			82+150			82+200			82+250			82+300			82+350			82+400			82+450			82+500			82+550			82+600			82+650			82+700			82+750			82+800			82+850			82+900			82+950			83+000			83+050			83+100			83+150			83+200			83+250			83+300			83+350			83+400			83+450			83+500			83+550			83+600			83+650			83+700			83+750			83+800			83+850			83+900			83+950			84+000			84+050			84+100			84+150			84+200			84+250			84+300			84+350			84+400			84+450			84+500			84+550			84+600			84+650			84+700			84+750			84+800			84+850			84+900			84+950			85+000			85+050			85+100			85+150			85+200			85+250			85+300			85+350			85+400			85+450			85+500			85+550			85+600			85+650			85+700			85+750			85+800			85+850			85+900			85+950			86+000			86+050			86+100			86+150			86+200			86+250			86+300			86+350			86+400			86+450			86+500			86+550			86+600			86+650			86+700			86+750			86+800			86+850			86+900			86+950			87+000			87+050			87+100			87+150			87+200			87+250			87+300			87+350			87+400			87+450			87+500			87+550			87+600			87+650			87+700			87+750			87+800			87+850			87+900			87+950			88+000			88+050			88+100			88+150			88+200			88+250			88+300			88+350			88+400			88+450			88+500			88+550			88+600			88+650			88+700			88+750			88+800			88+850			88+900			88+950			89+000			89+050			89+100			89+150			89+200			89+250			89+300			89+350			89+400			89+450			89+500			89+550			89+600			89+650			89+700			89+750			89+800			89+850			89+900			89+950			90+000			90+050			90+100			90+150			90+200			90+250			90+300			90+350			90+400			90+450			90+500			90+550			90+600			90+650			90+700			90+750			90+800			90+850			90+900			90+950			91+000			91+050			91+100			91+150			91+200			91+250			91+300			91+350			91+400			91+450			91+500			91+550			91+600			91+650			91+700			91+750			91+800			91+850			91+900			91+950			92+000			92+050			92+100			92+150			92+200			92+250			92+300			92+350			92+400			92+450			92+500			92+550			92+600			92+650			92+700			92+750			92+800			92+850			92+900			92+950			93+000			93+050			93+100			93+150			93+200			93+250			93+300			93+350			93+400			93+450			93+500			93+550			93+600			93+650			93+700			93+750			93+800			93+850			93+900			93+950			94+000			94+050			94+100			94+150			94+200			94+250			94+300			94+350			94+400			94+450			94+500			94+550			94+600			94+650			94+700			94+750			94+800			94+850			94+900			94+950			95+000			95+050			95+100			95+150			95+200			95+250			95+300			95+350			95+400			95+450			95+500			95+550			95+600			95+650			95+700			95+750			95+800			95+850			95+900			95+950			96+000			96+050			96+100			96+150			96+200			96+250			96+300			96+350			96+400			96+450			96+500			96+550			96+600			96+650			96+700			96+750			96+800			96+850			96+900			96+950			97+000			97+050			97+100			97+150			97+200			97+250			97+300			97+350			97+400			97+450			97+500			97+550			97+600			97+650			97+700			97+750			97+800			97+850			97+900			97+950			98+000			98+050			9
-----	--------	--------	--	--	--	--	--------	--	--	--------	--	--	--	--------	--	--------	--	--	--------	--	--	---

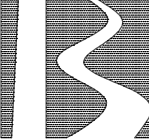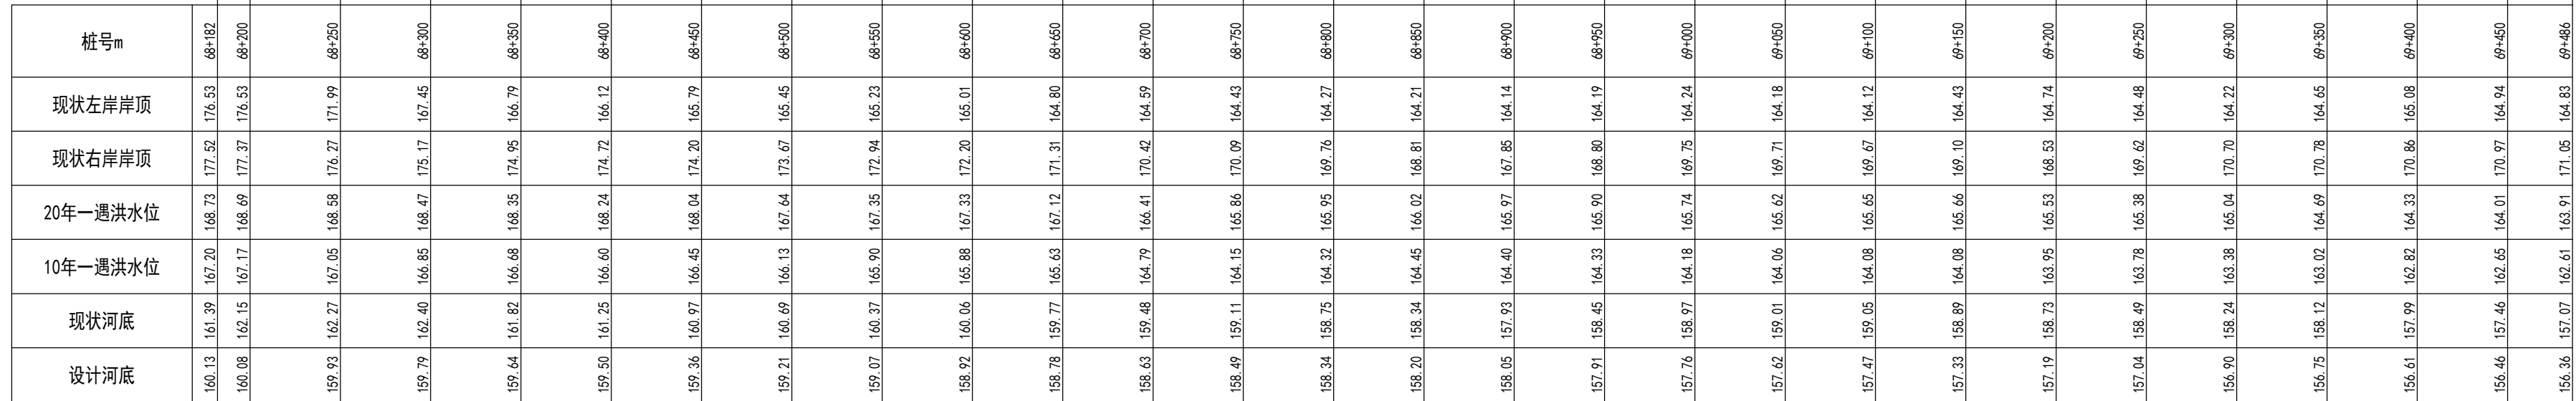


北京市水利规划设计研究院
Beijing Institute of Water

工程设计：甲级 A111007135
工程勘察：综甲 B111007135
工程咨询：甲级 91110108MA
019KBJ7-18ZYJ18

中国 北京 车公庄西路21号
WWW.BJWATERI.COM

设计	
----	--

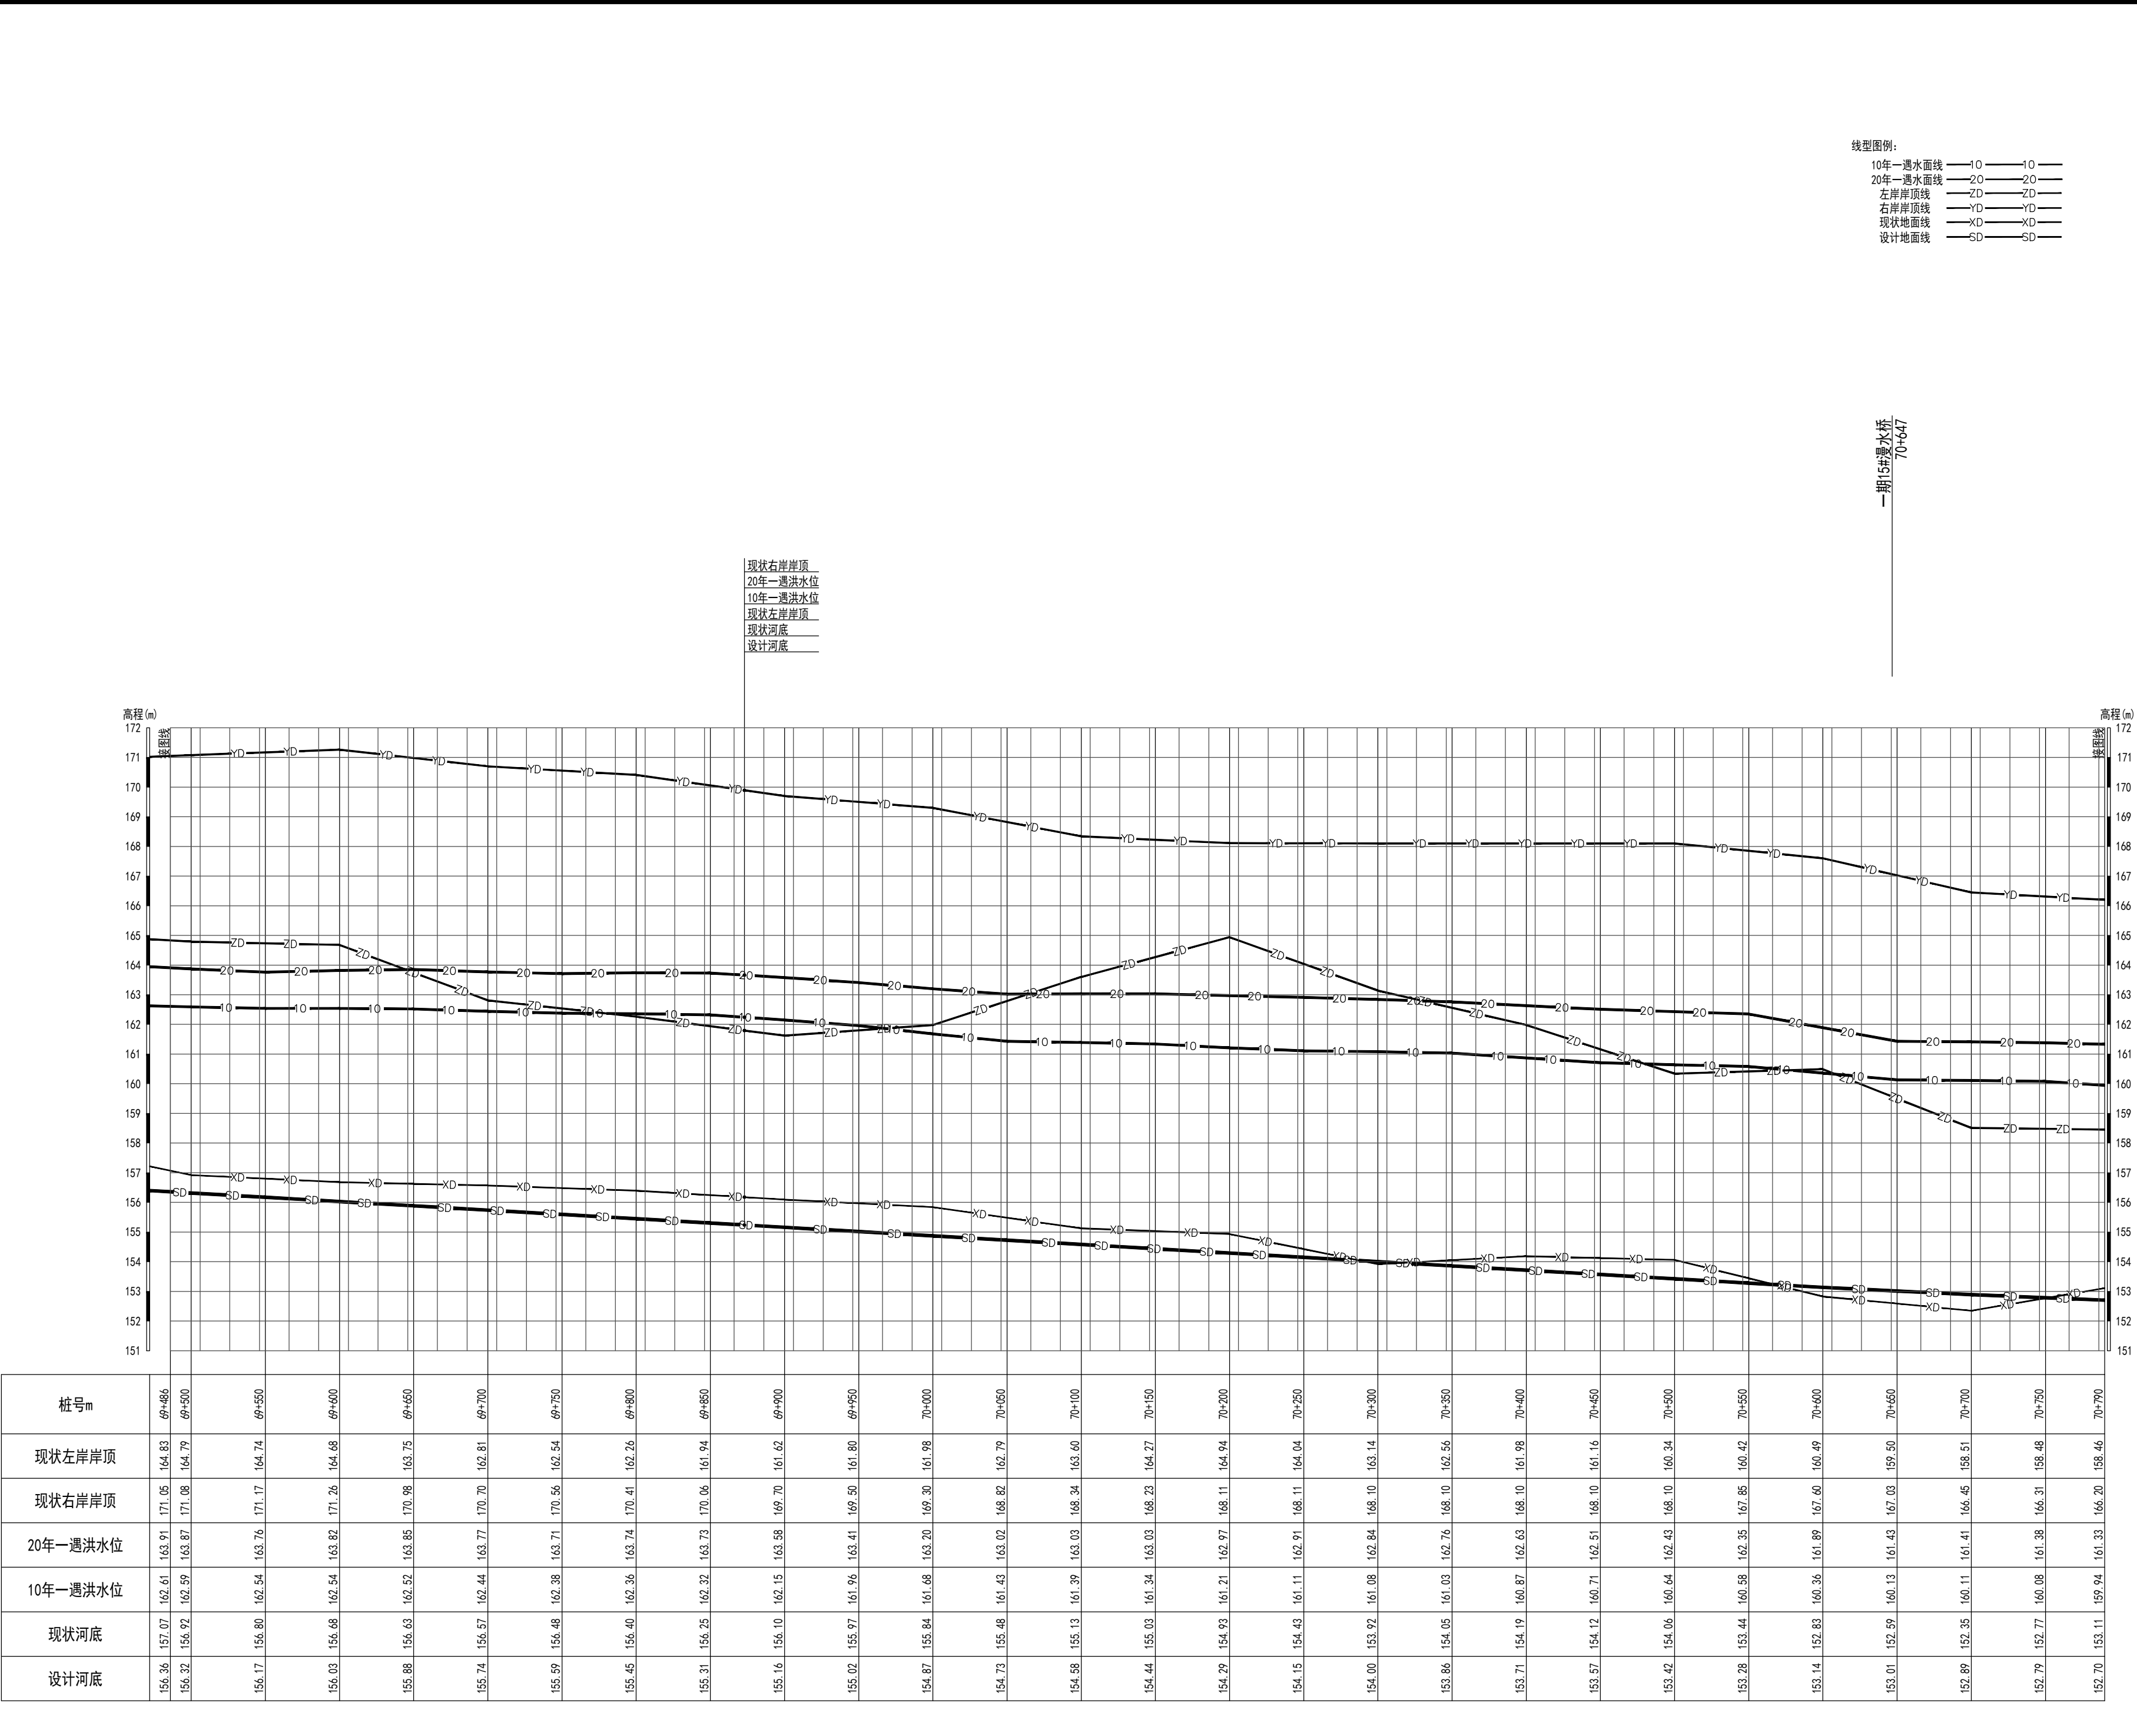

会 签 栏	
专 业	签 名
版 本 说 明	

北京市水利规划设计研究院
Beijing Institute of Water

工程设计: 甲级 A111007135
工程勘察: 综甲 B111007135
工程咨询: 甲级 91110108MA019KBJ7J-18ZYJ18
中国 北京 车公庄西路21号
WWW.BJWATERI.COM

委托单位
永定河流域投资有限公司

项目编号	JZ2023233
项目名称	永定河山峡段综合提升工程

永定河山峡段综合提升工程

项目阶段	招标设计
分项名称	施工二标
部位名称	总体
图纸名称	河道纵段图 (8/9)
出图专业	水工
图纸编号	YSX-ZB-S2-HD-ZT-ZDT-01A
比 例	横1:2000 纵1:100
版 本 号	A
日 期	2024-02
岗 位	签 名
批 准	
核 定	
审 查	
校 核	
设 计	

