



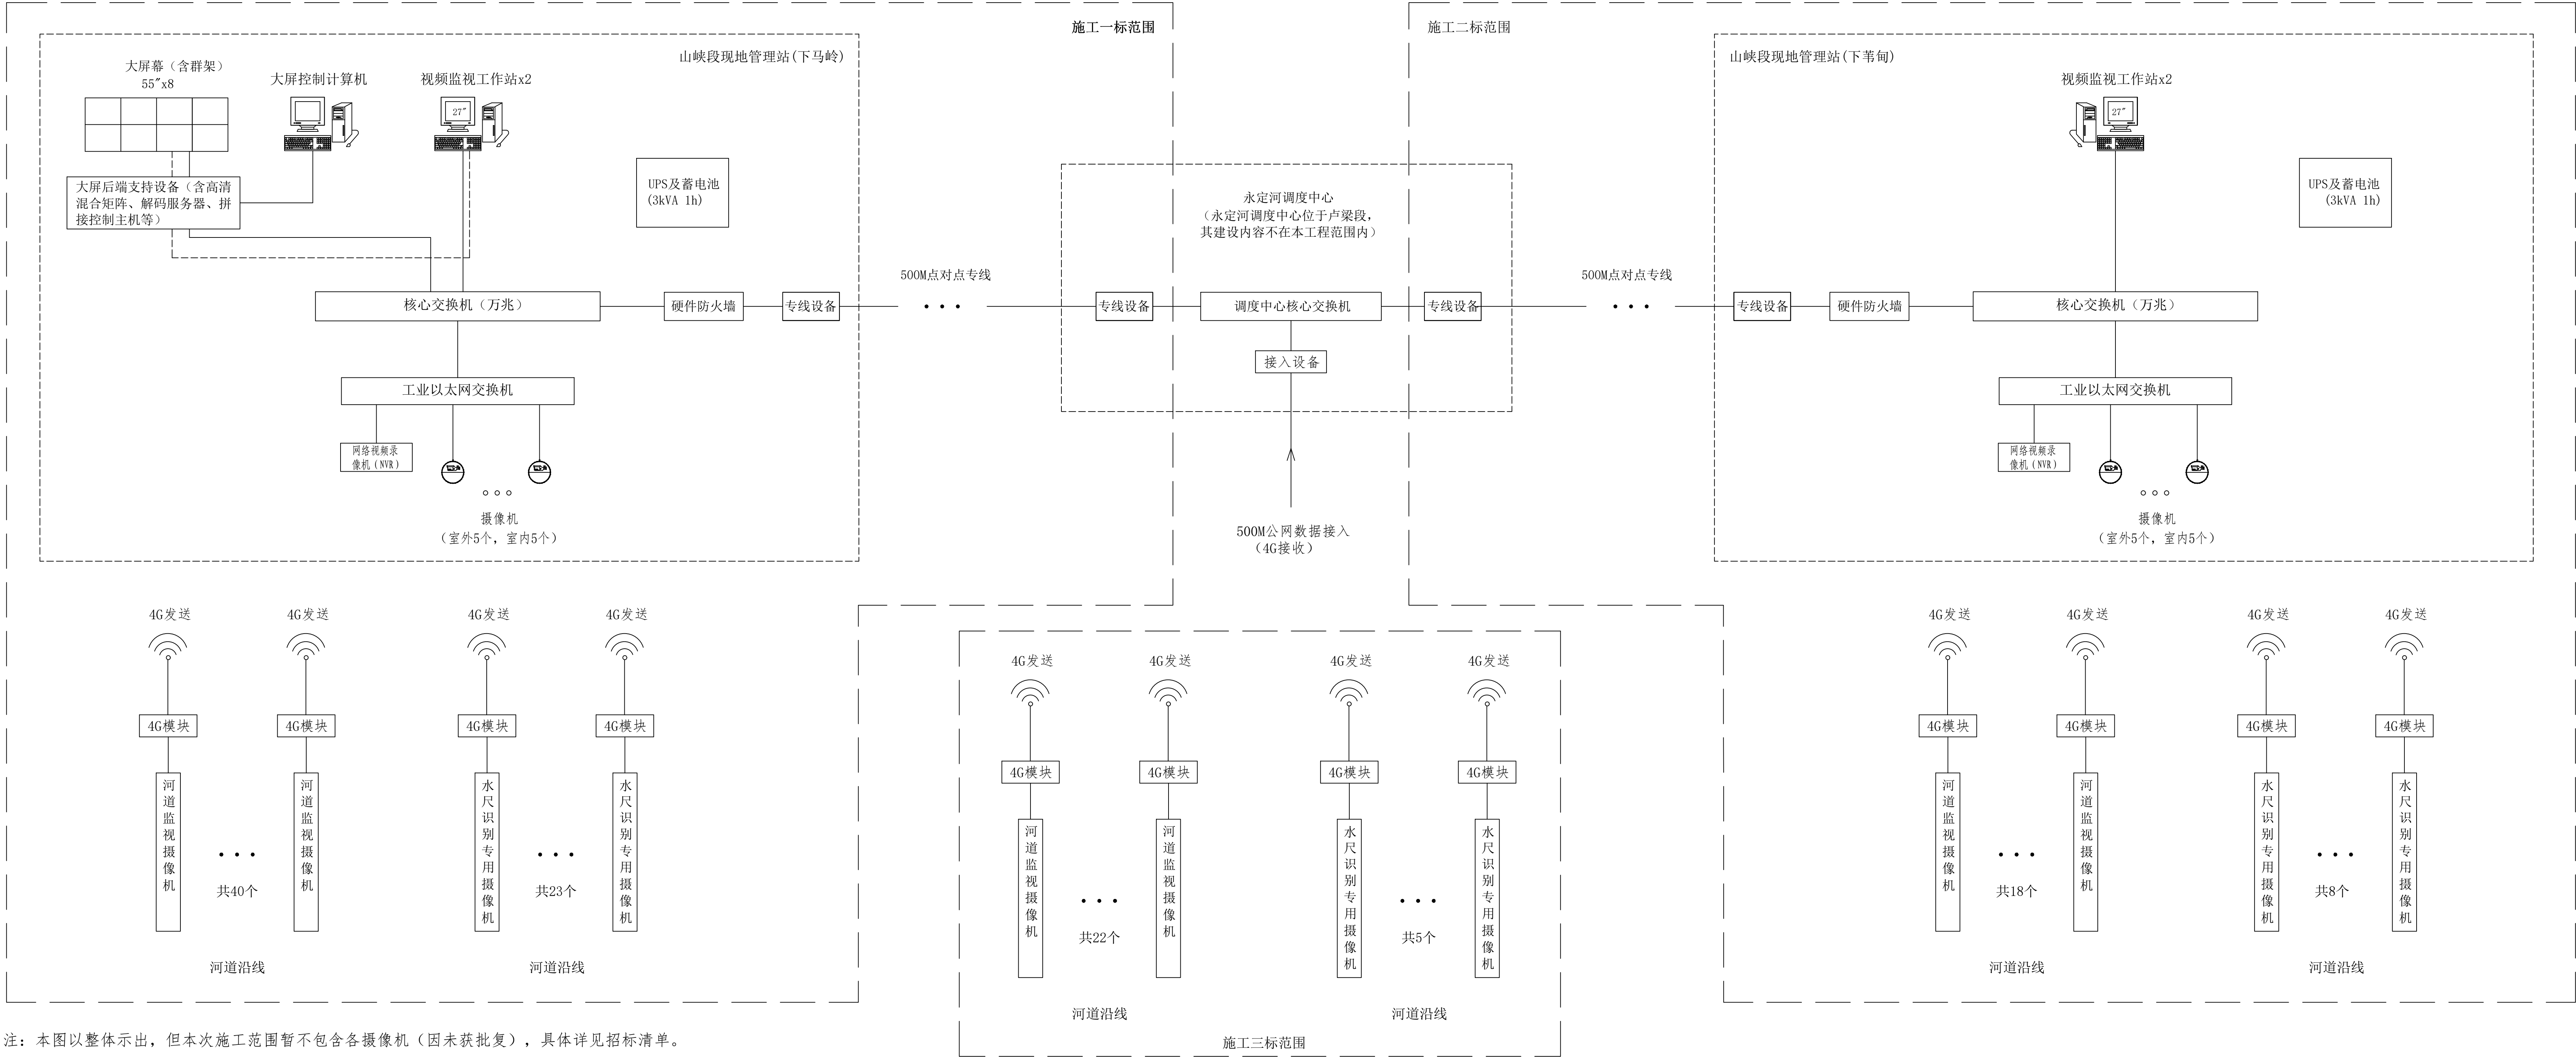

会 签 栏	
专业	签 名
版 本 说 明	

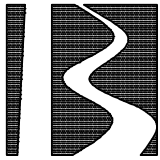

北京市水利规划设计研究院
Beijing Institute of Water

工程设计：甲级 A111007135
工程勘察：综甲 B111007135
工程咨询：甲级 91110108MA019KBJ7J-18ZYJ18
中国 北京 车公庄西路21号
WWW.BIWATERI.COM

委托单位	
永定河流域投资有限公司	
项目编号	JZ2023233
项目名称	
永定河山峡段综合提升工程	
项目阶段	招标设计
分项名称	施工三标
部位名称	总体
图纸名称	自动化系统结构示意图
出图专业	信息化
图纸编号	YSX-ZB-S3-ZT-XX-01A
比 例	/ 版本号 A
日 期	2024-02
岗 位	签 名
批 准	
核 定	
审 查	
校 核	
设 计	