



下苇甸大桥
72+017

现状右岸岸顶
20年一遇洪水水位
现状左岸岸顶
10年一遇洪水水位
现状河底
设计河底

线型图例:
10年一遇水面线——10——10——
20年一遇水面线——20——20——
左岸岸顶线——ZD——ZD——
右岸岸顶线——YD——YD——
现状地面线——XD——XD——
设计地面线——SD——SD——

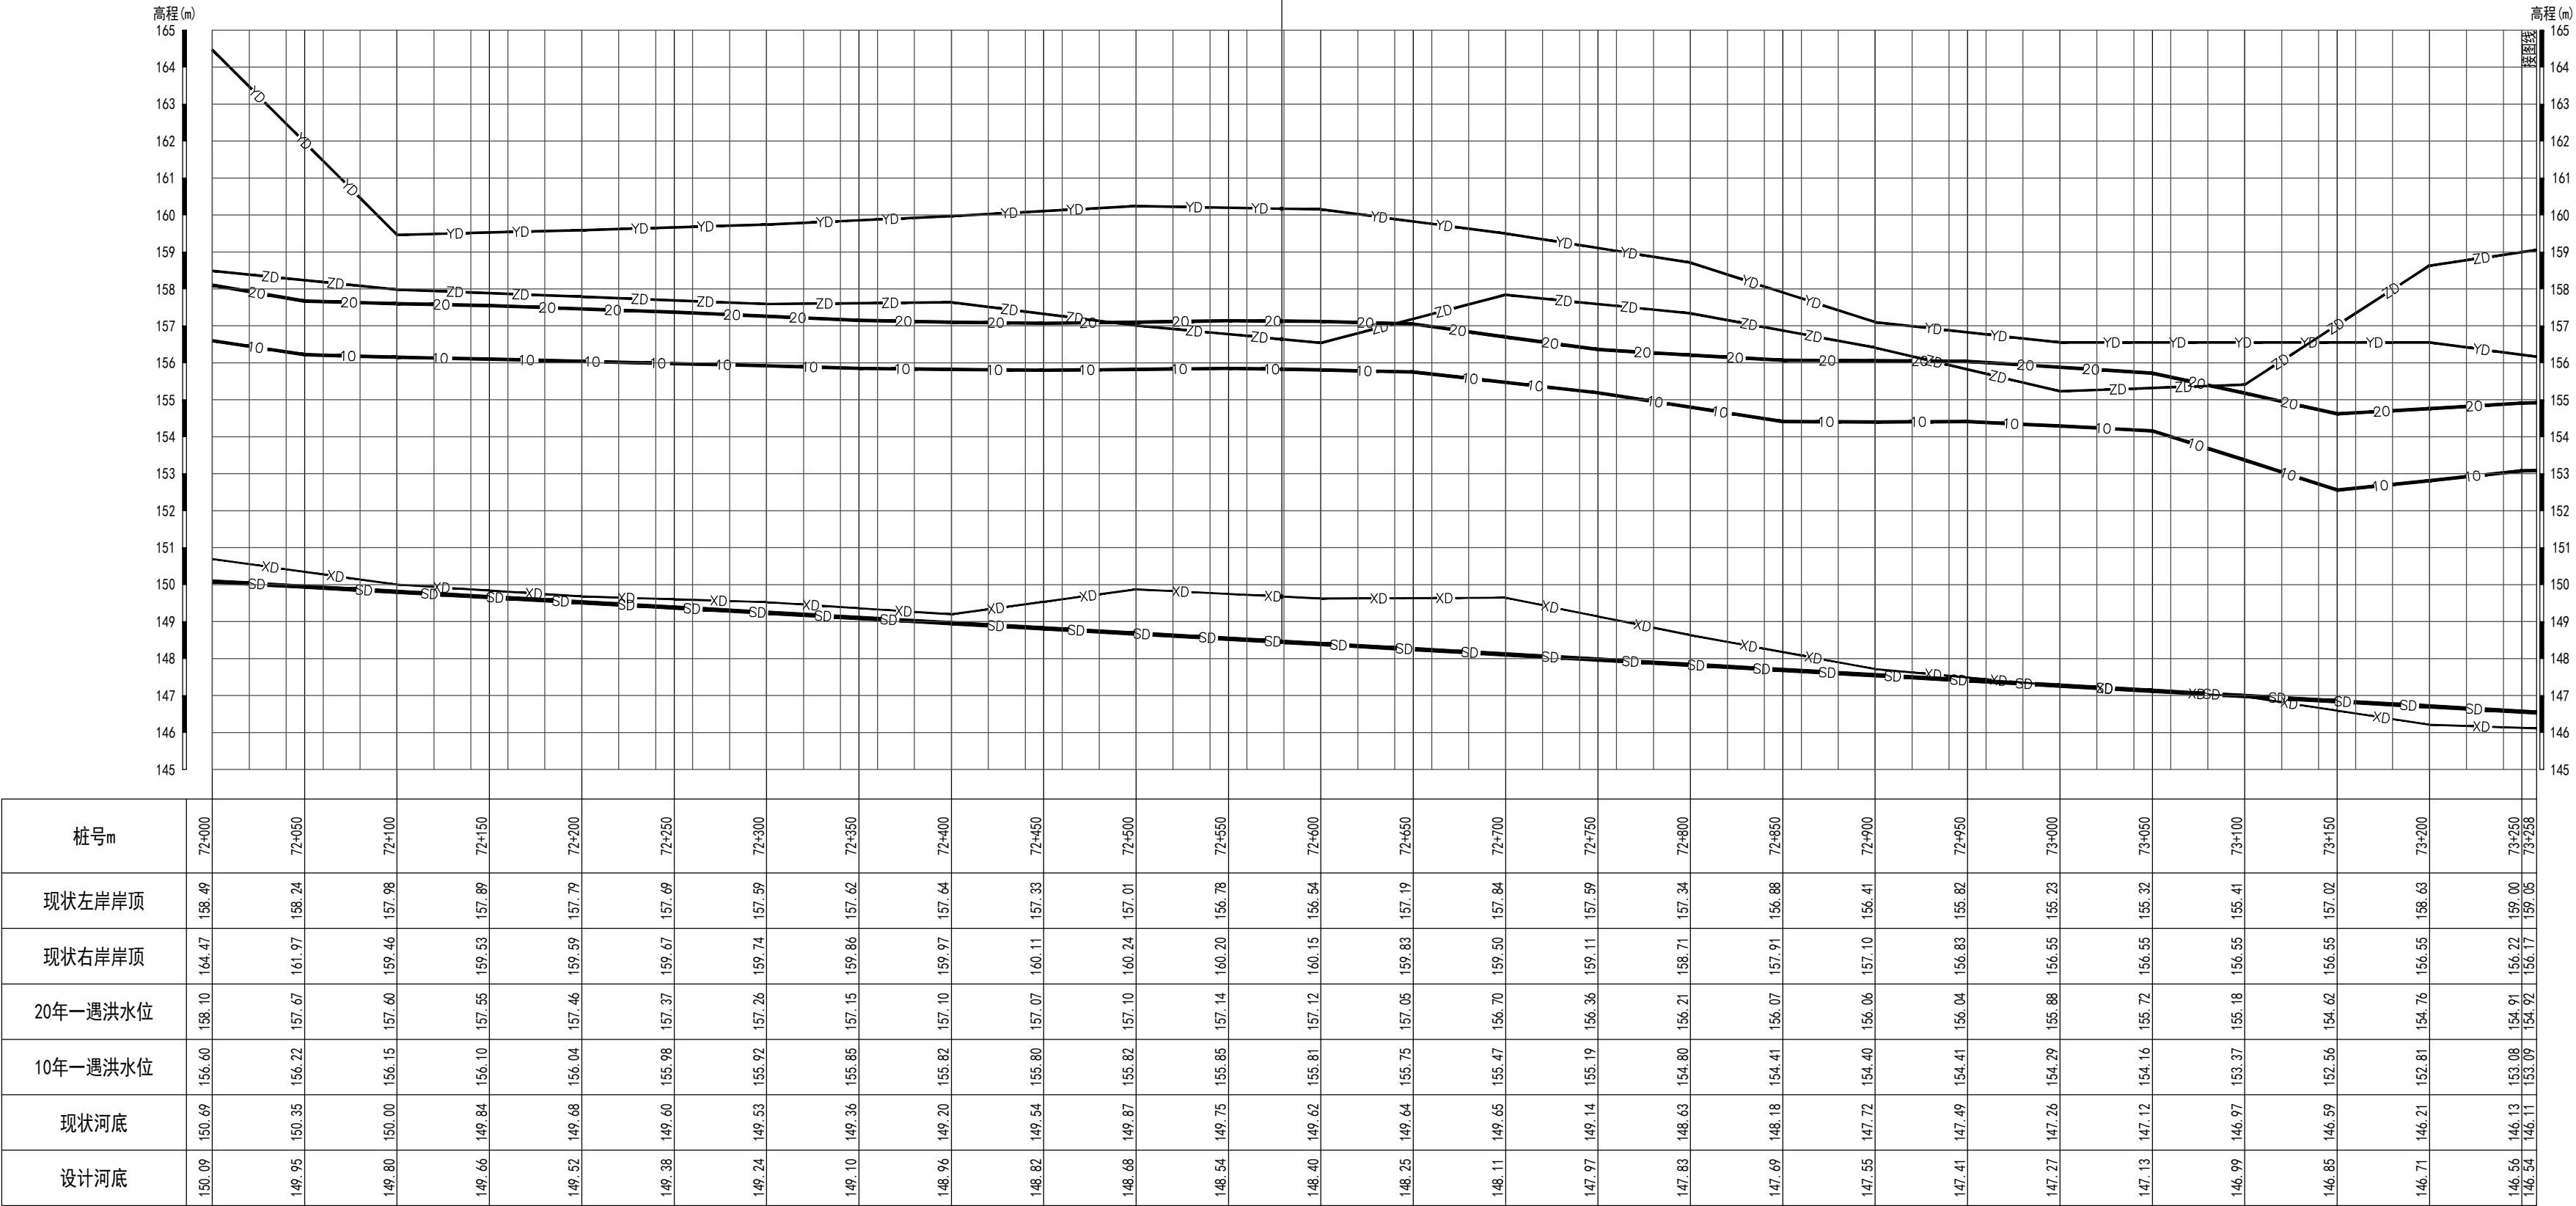

会 签 栏	
专 业	签 名
版 本 说 明	

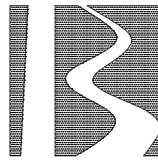

北京市水利规划设计研究院
Beijing Institute of Water

工程设计：甲级 A111007135

工程勘察：综甲 B111007135

工程咨询：甲级 91110108MA
019KBJ7J-18ZY18


中国 北京 车公庄西路21号
WWW.BJWATERI.COM

委托单位
永定河流域投资有限公司


项目编号	JZ2023233
项目名称	

永定河山峡段综合提升工程

项目阶段	招标设计		
分项名称	施工三标		
部位名称	总体		
图纸名称	河道纵断面图 (1/8)		
出图专业	水工		
图纸编号	YSX-ZB-S3-HD-ZT-ZDT-01A		
比 例	横1:2000 纵1:100	版本号	A
日 期	2024-02		
岗 位	签 名		
批 准			
核 定			
审 查			
校 核			
设 计			

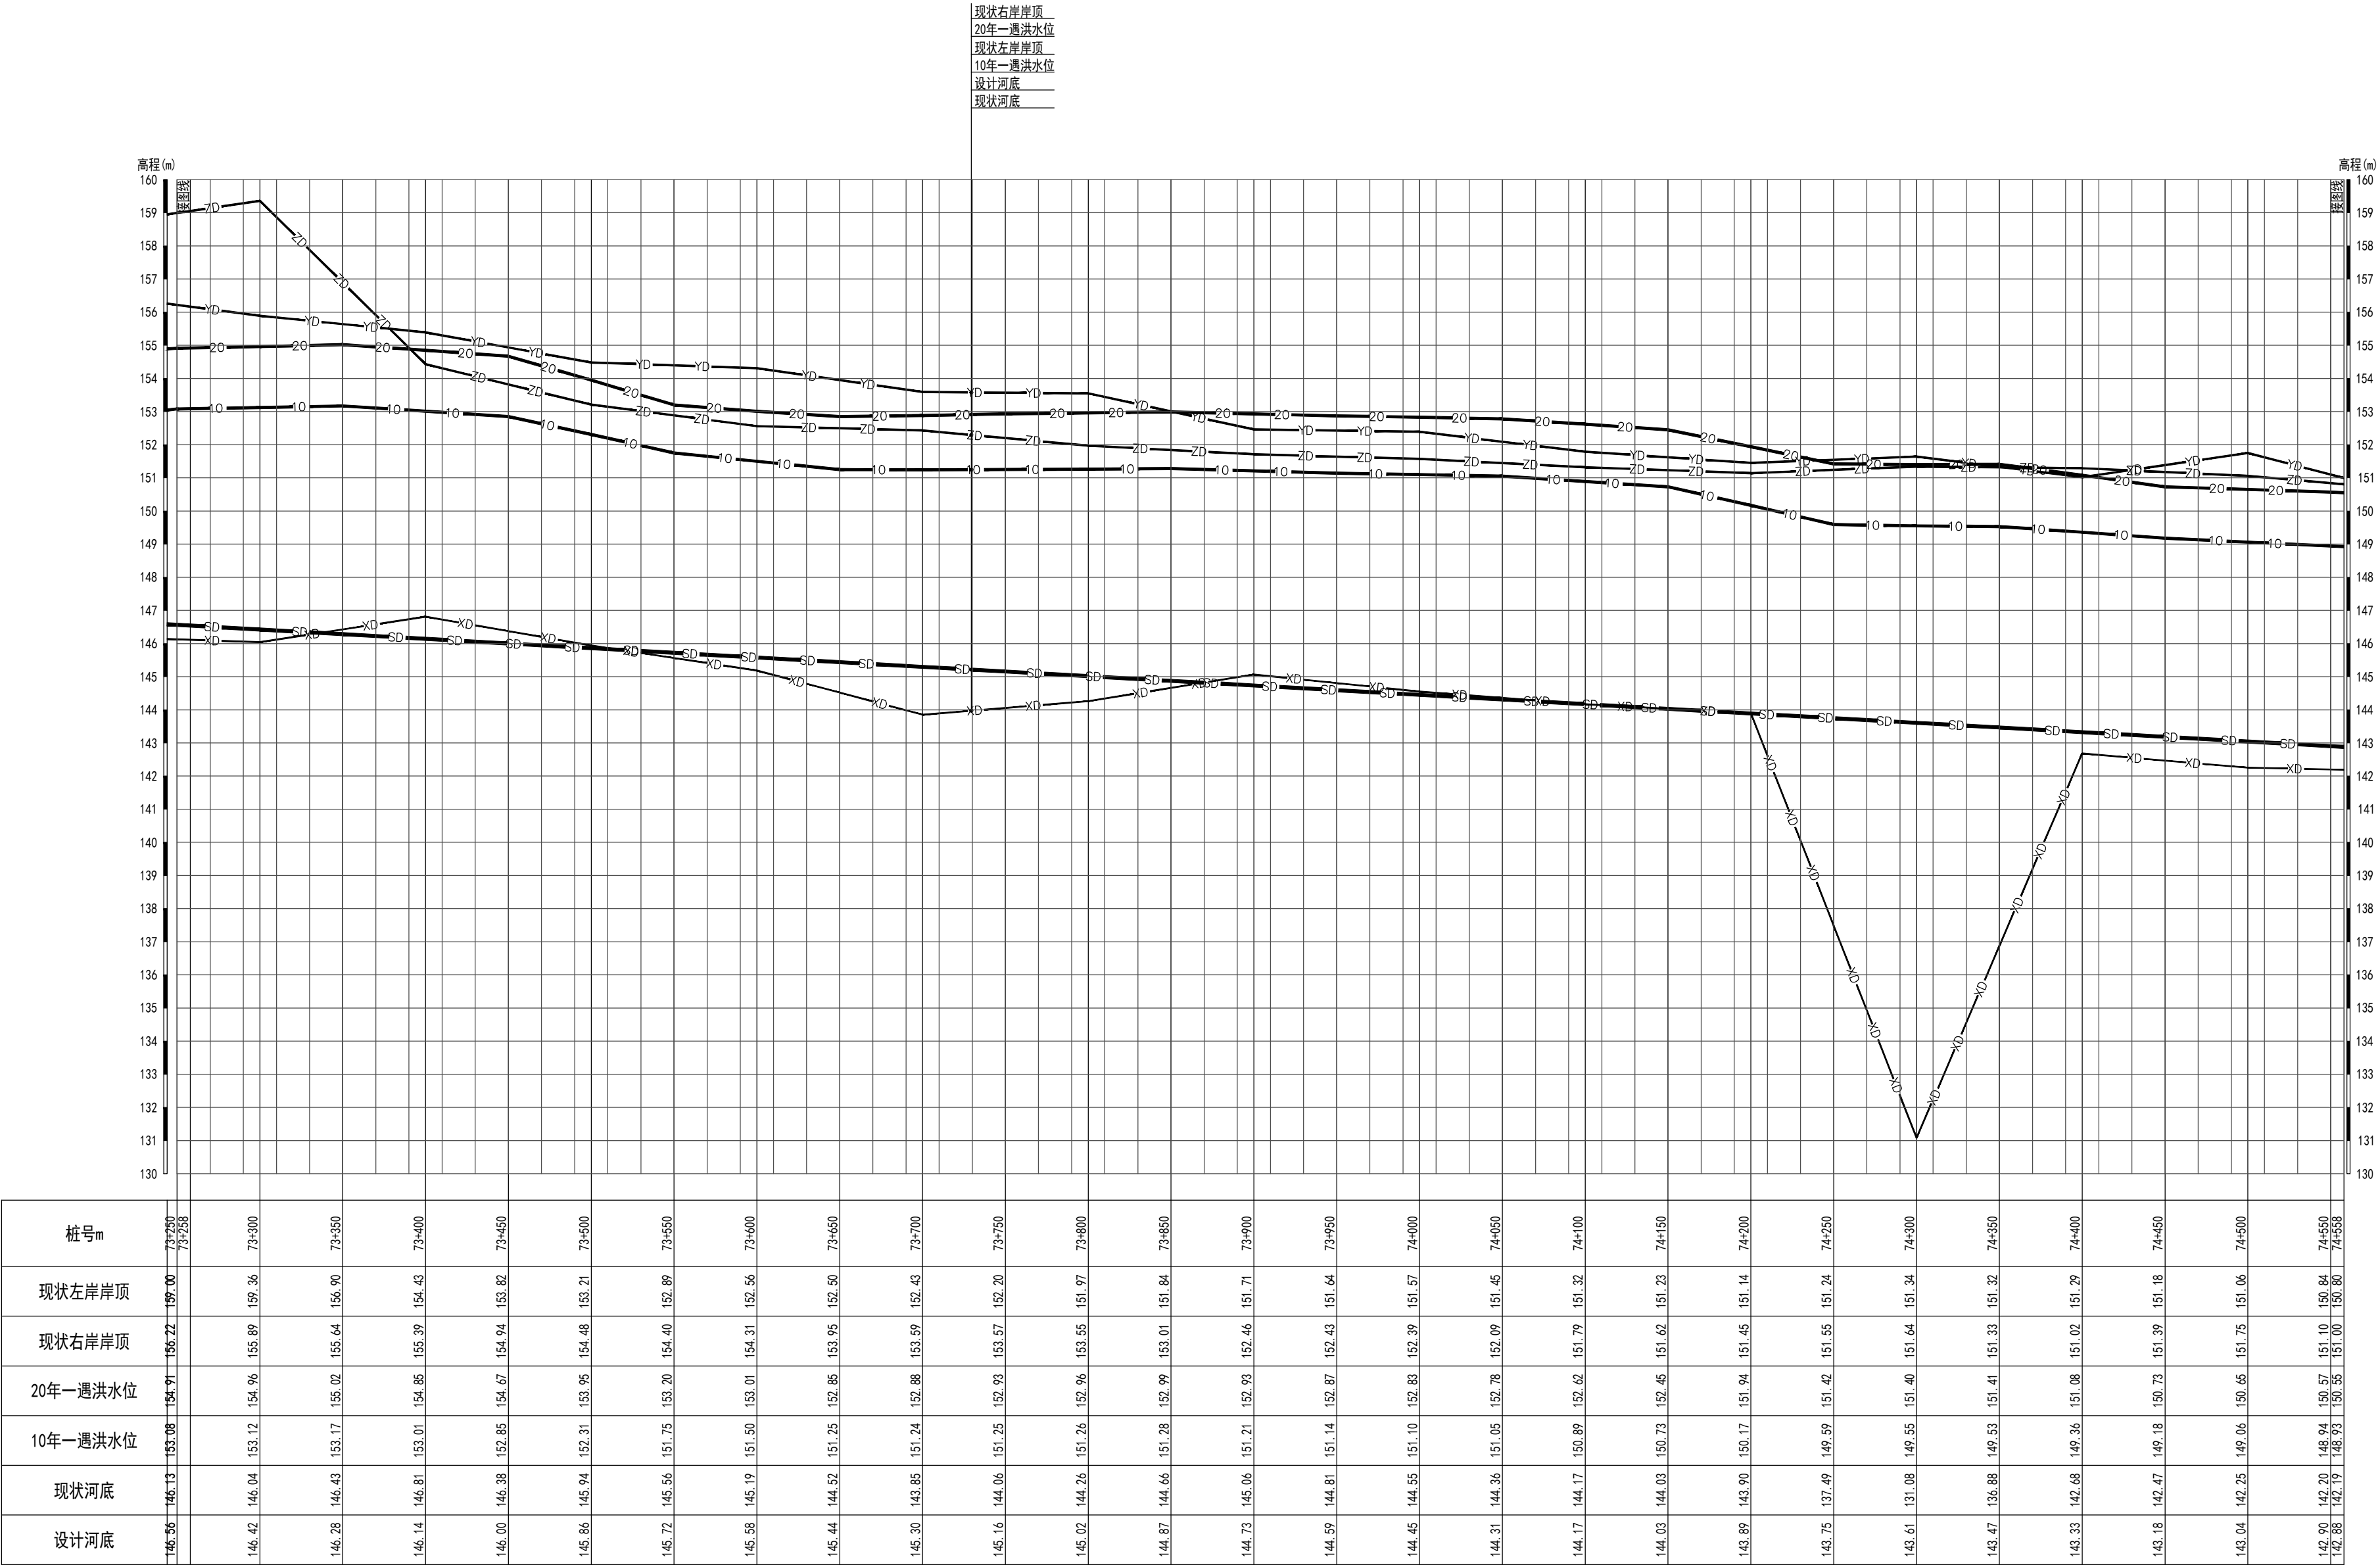

会 签 栏	
专 业	签 名
版 本 说 明	

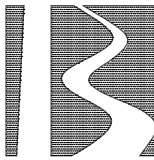

北京市水利规划设计研究院
Beijing Institute of Water

工程设计：甲级 A111007135

工程勘察：综甲 B111007135

工程咨询：甲级 91110108MA
019KBJ7J-18ZYJ18

中国 北京 车公庄西路21号
WWW.BJWATERI.COM


委托单位

永定河流域投资有限公司

项目编号	JZ2023233
项目名称	

永定河山峡段综合提升工程


项目阶段	招标设计		
分项名称	施工三标		
部位名称	总体		
图纸名称	河道纵断面图 (2/8)		
出图专业	水工		
图纸编号	YSX-ZB-S3-HD-ZT-ZDT-02A		
比 例	横1:2000 纵1:100	版本号	A
日 期	2024-02		
岗 位	签 名		
批 准			
核 定			
审 查			
校 核			
设 计			

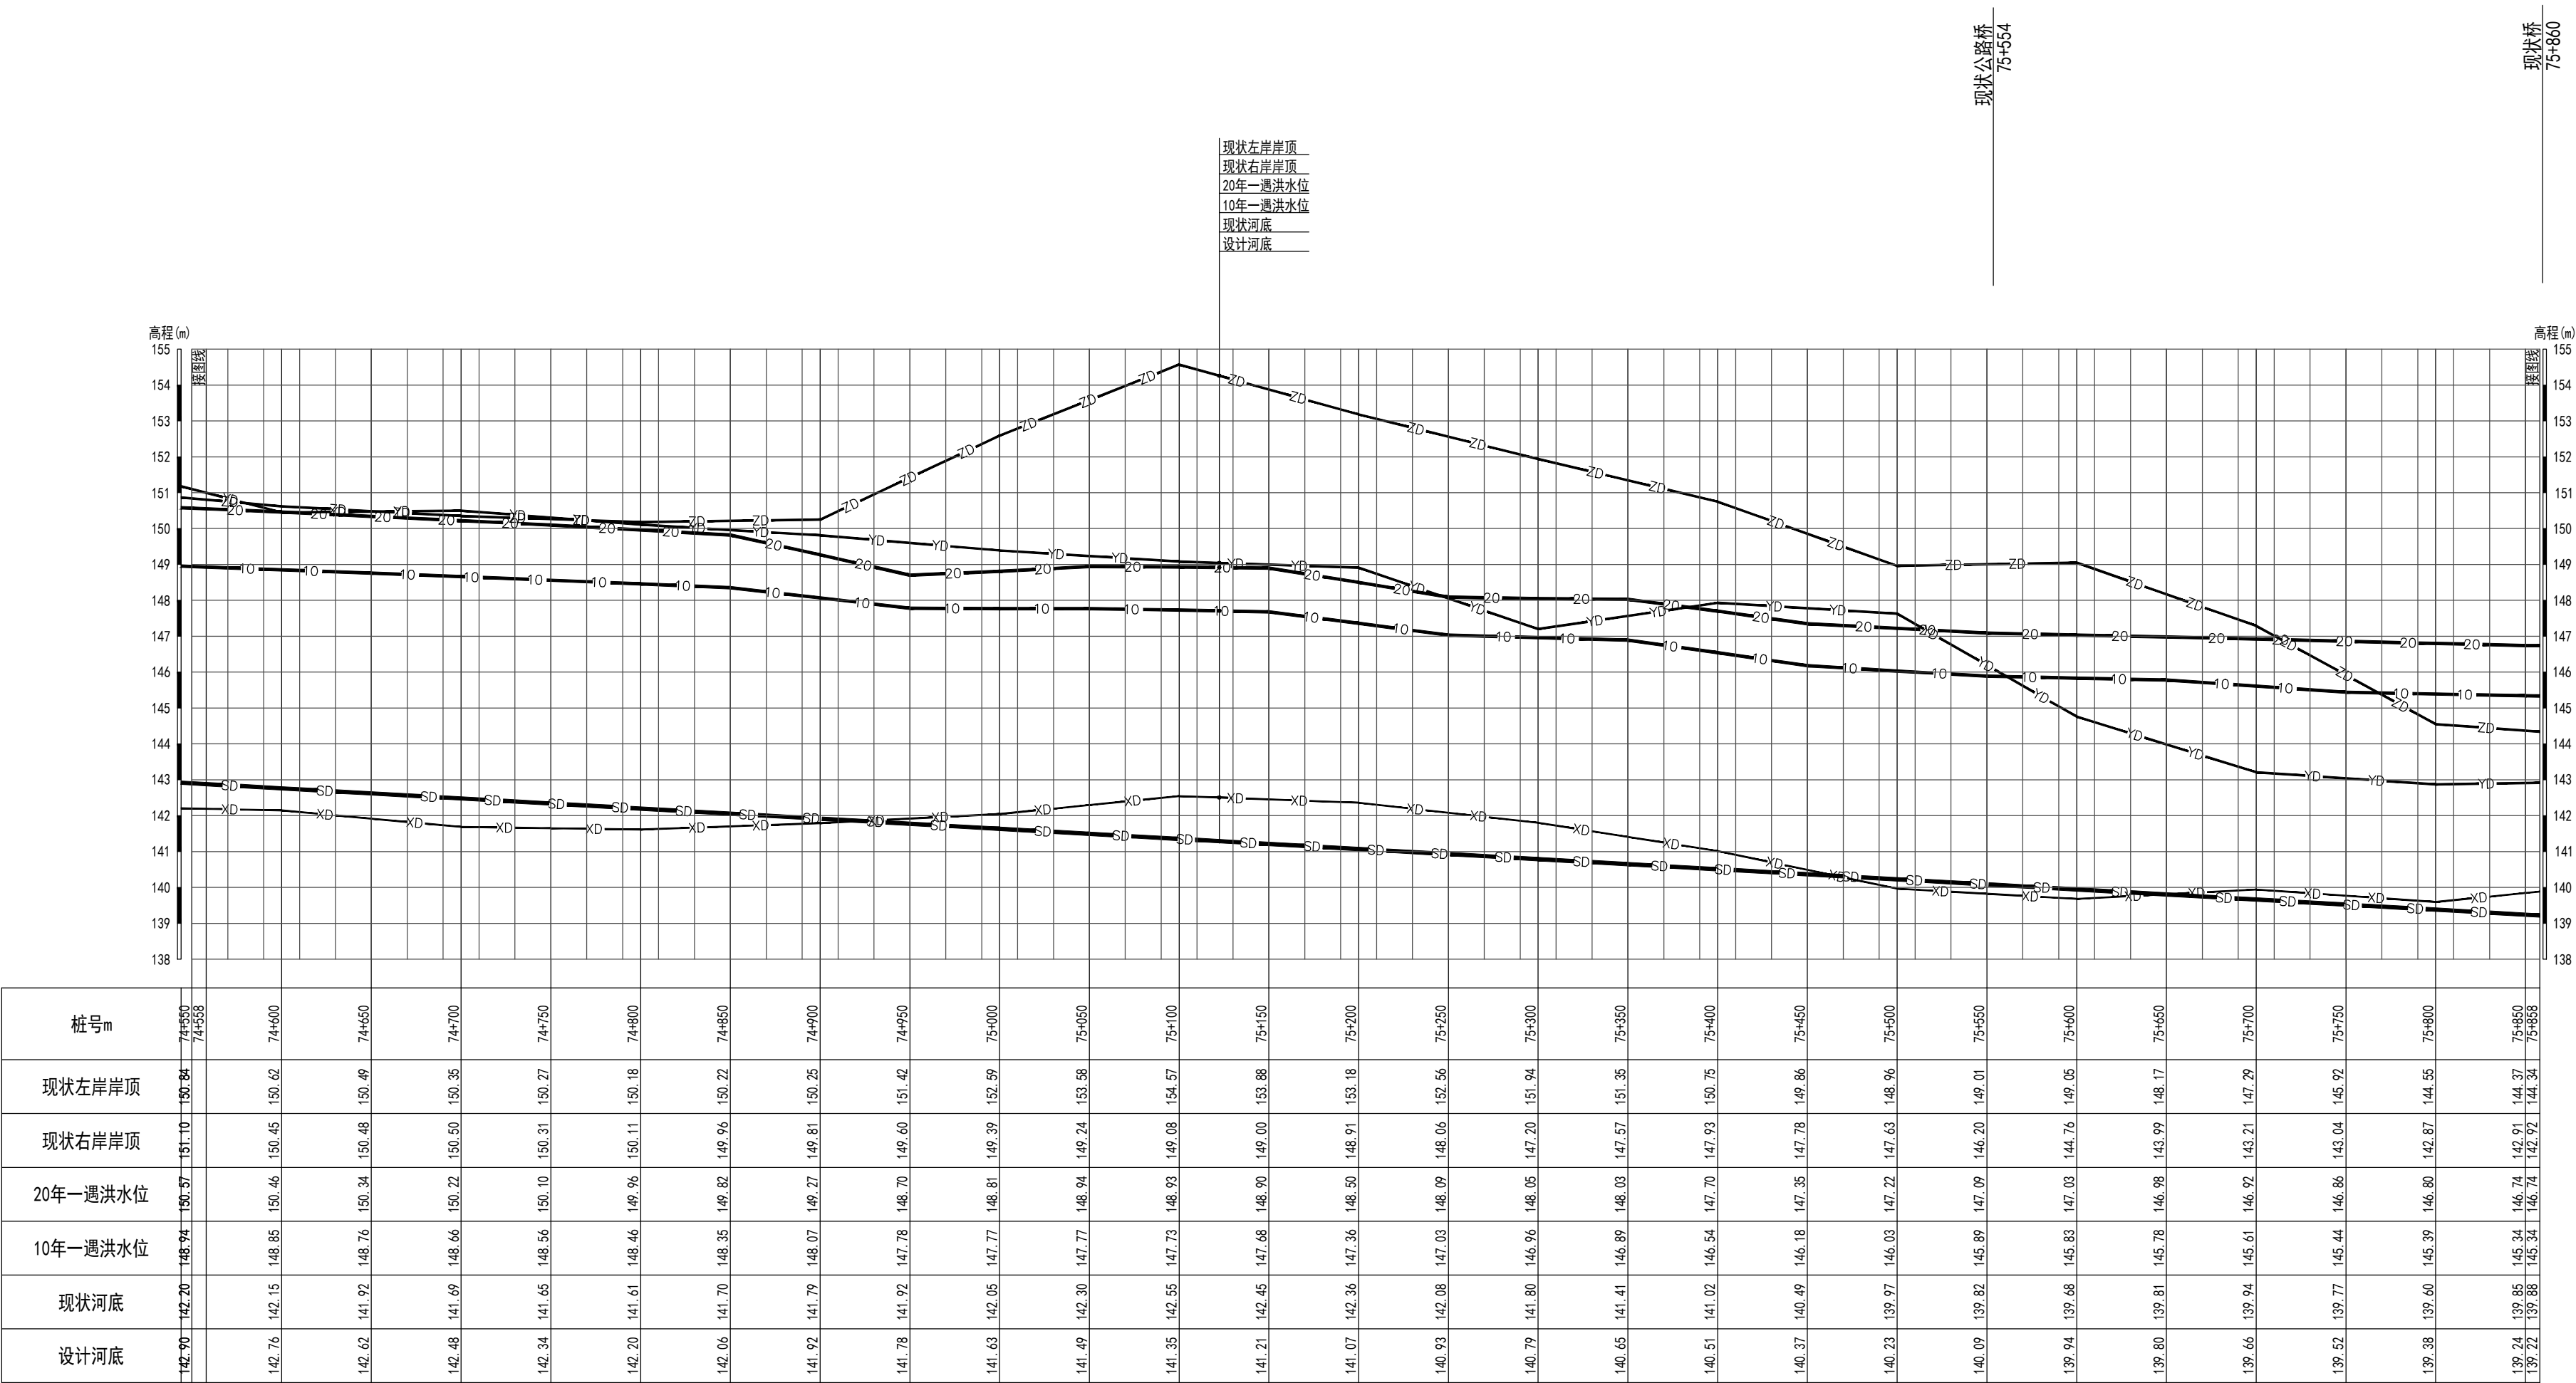

线型图例:

10年一遇水面线	—10	—10
20年一遇水面线	—20	—20
左岸岸顶线	—ZD	—ZD
右岸岸顶线	—YD	—YD
现状地面线	—XD	—XD
设计地面线	—SD	—SD

会 签 栏	
专 业	签 名
版 本 说 明	

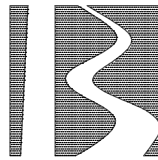

北京市水利规划设计研究院
Beijing Institute of Water

工程设计: 甲级 A111007135

工程勘察: 综甲 B111007135

工程咨询: 甲级 91110108MA
019KBJ7J-18ZYJ18

中国 北京 车公庄西路21号
WWW.BJWATERI.COM

委托单位


永定河流域投资有限公司

项目编号 JZ2023233


项目名称

永定河山峡段综合提升工程

项目阶段	招标设计		
分项名称	施工三标		
部位名称	总体		
图纸名称	河道纵断面图 (3/8)		
出图专业	水工		
图纸编号	YSX-ZB-S3-HD-ZT-ZDT-03A		
比 例	横1:2000 纵1:100	版本号	A
日 期	2024-02		
岗 位	签 名		
批 准			
核 定			
审 查			
校 核			
设 计			

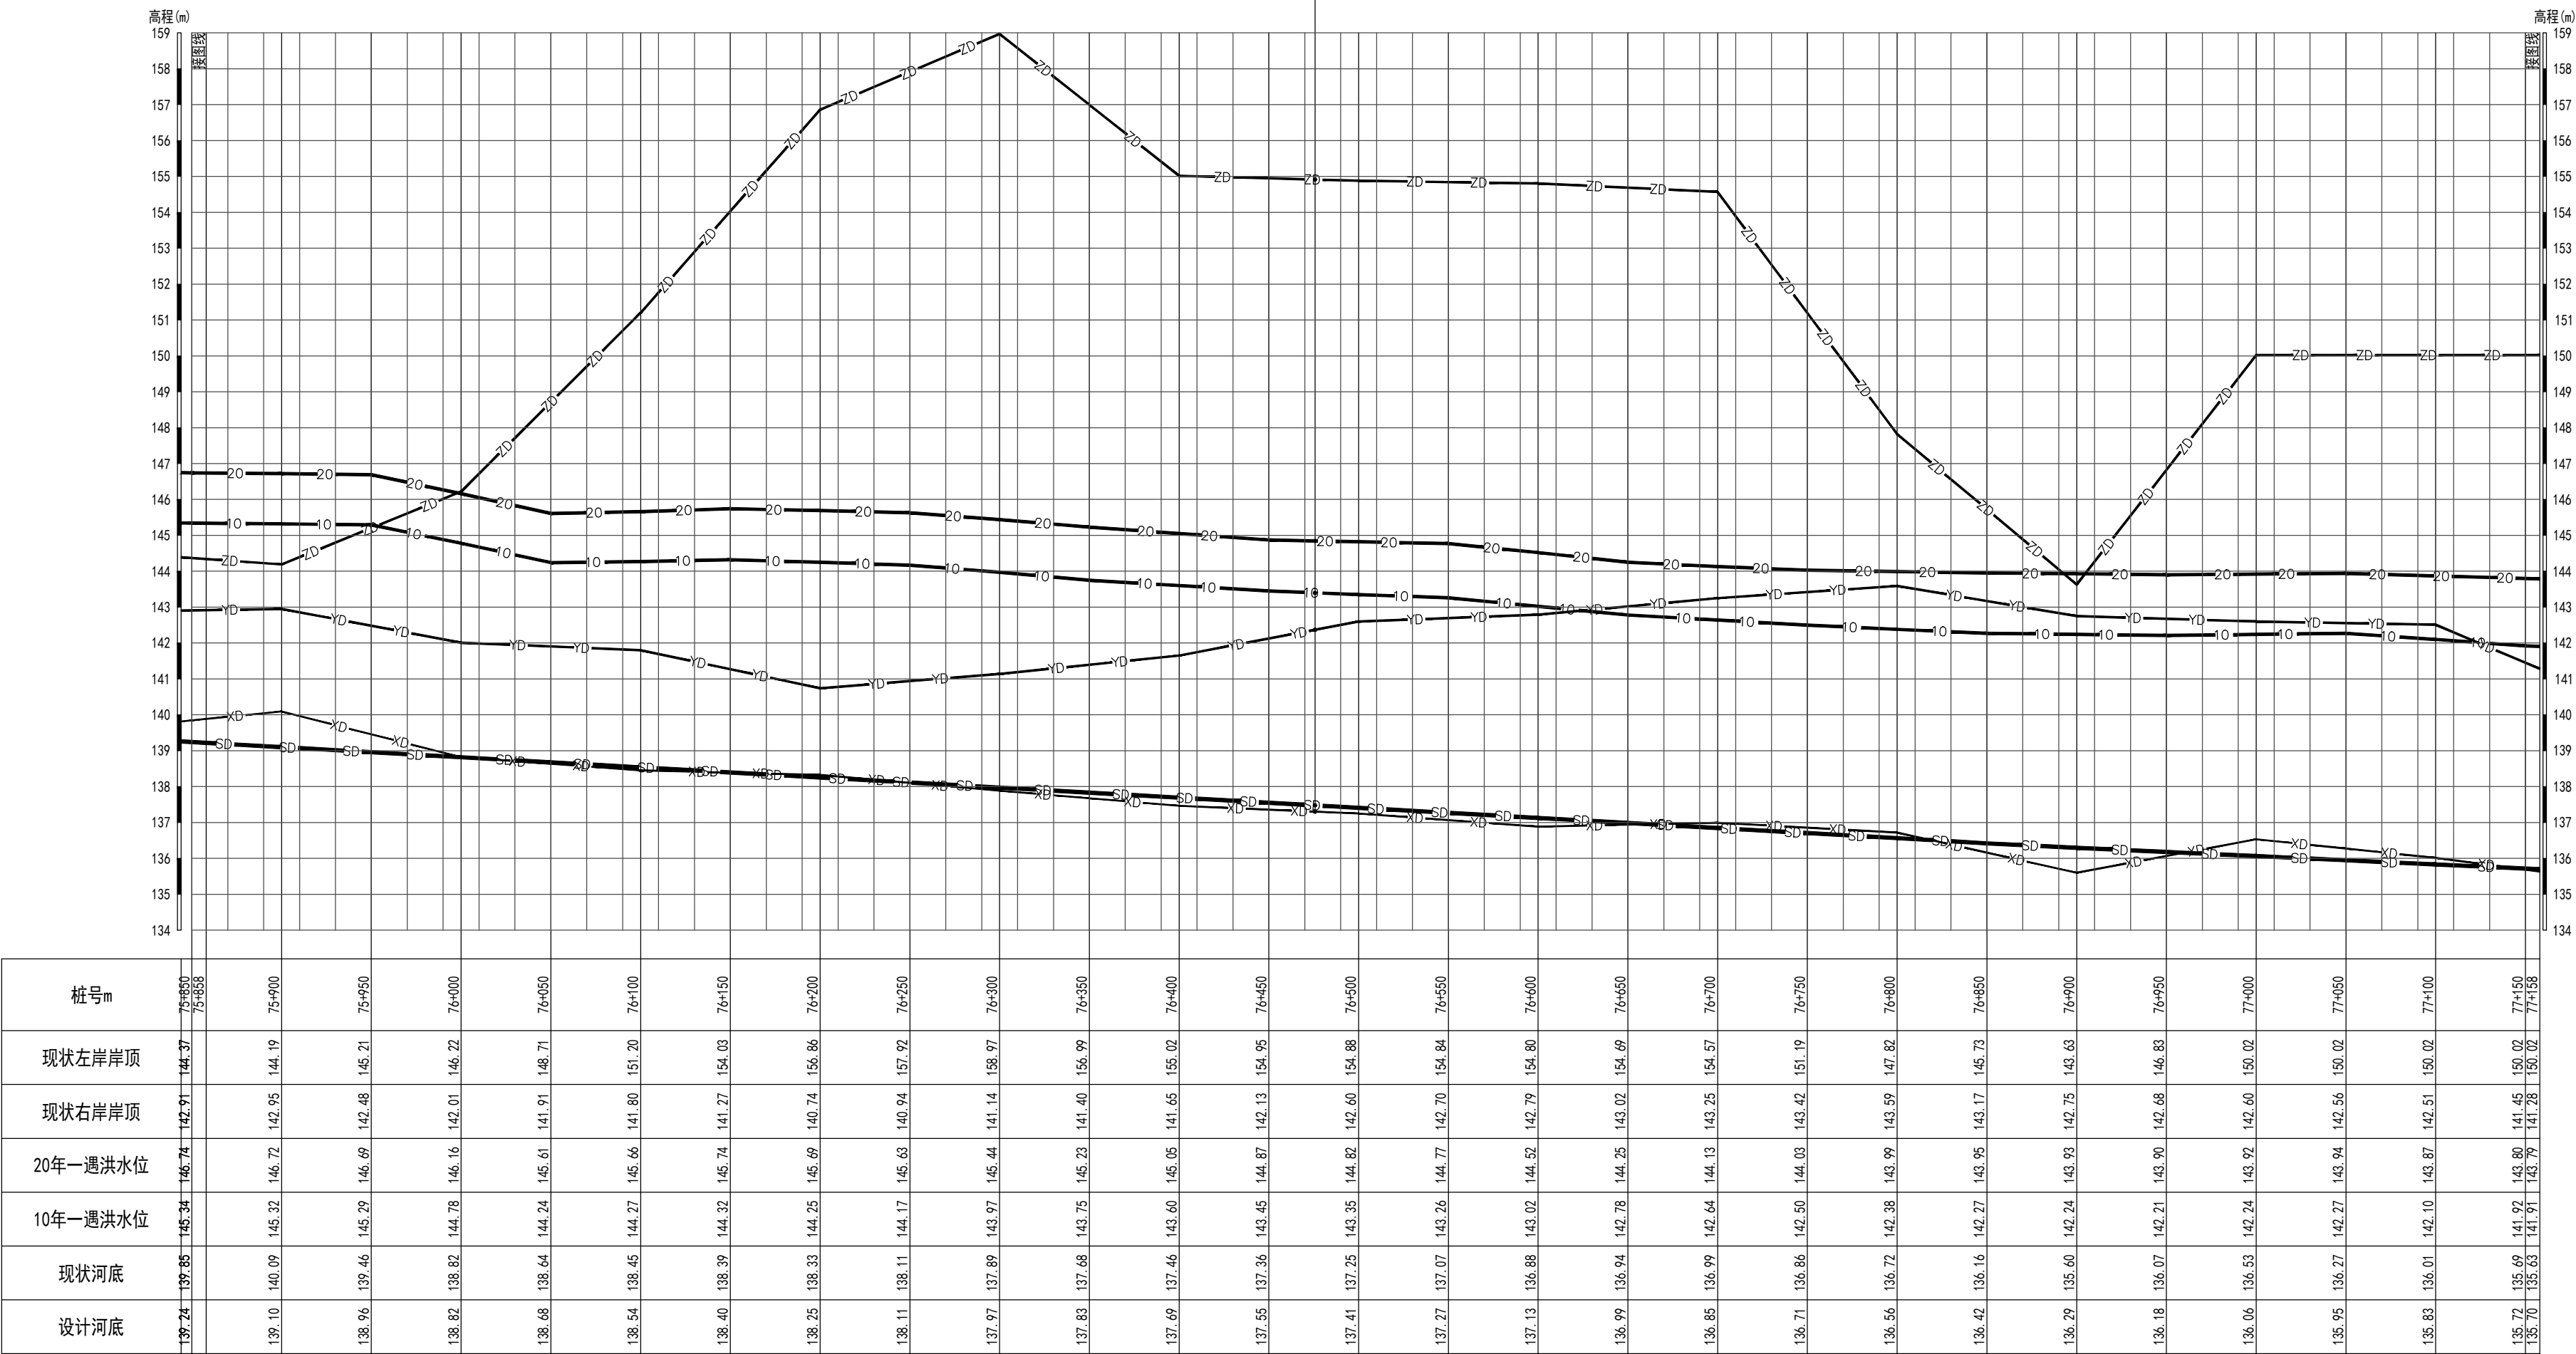

会 签 栏	
专 业	签 名
版 本 说 明	

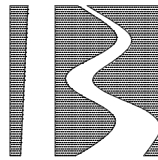

北京市水利规划设计研究院
Beijing Institute of Water

工程设计：甲级 A111007135

工程勘察：综甲 B111007135

工程咨询：甲级 91110108MA
019KBJ7J-18ZYJ18

中国 北京 车公庄西路21号
WWW.BJWATERI.COM

委托单位


永定河流域投资有限公司

项目编号 JZ2023233


项目名称

永定河山峡段综合提升工程

项目阶段	招标设计		
分项名称	施工三标		
部位名称	总体		
图纸名称	河道纵断面图 (4/8)		
出图专业	水工		
图纸编号	YSX-ZB-S3-HD-ZT-ZDT-04A		
比 例	横1:2000 纵1:100	版本号	A
日 期	2024-02		
岗 位	签 名		
批 准			
核 定			
审 查			
校 核			
设 计			

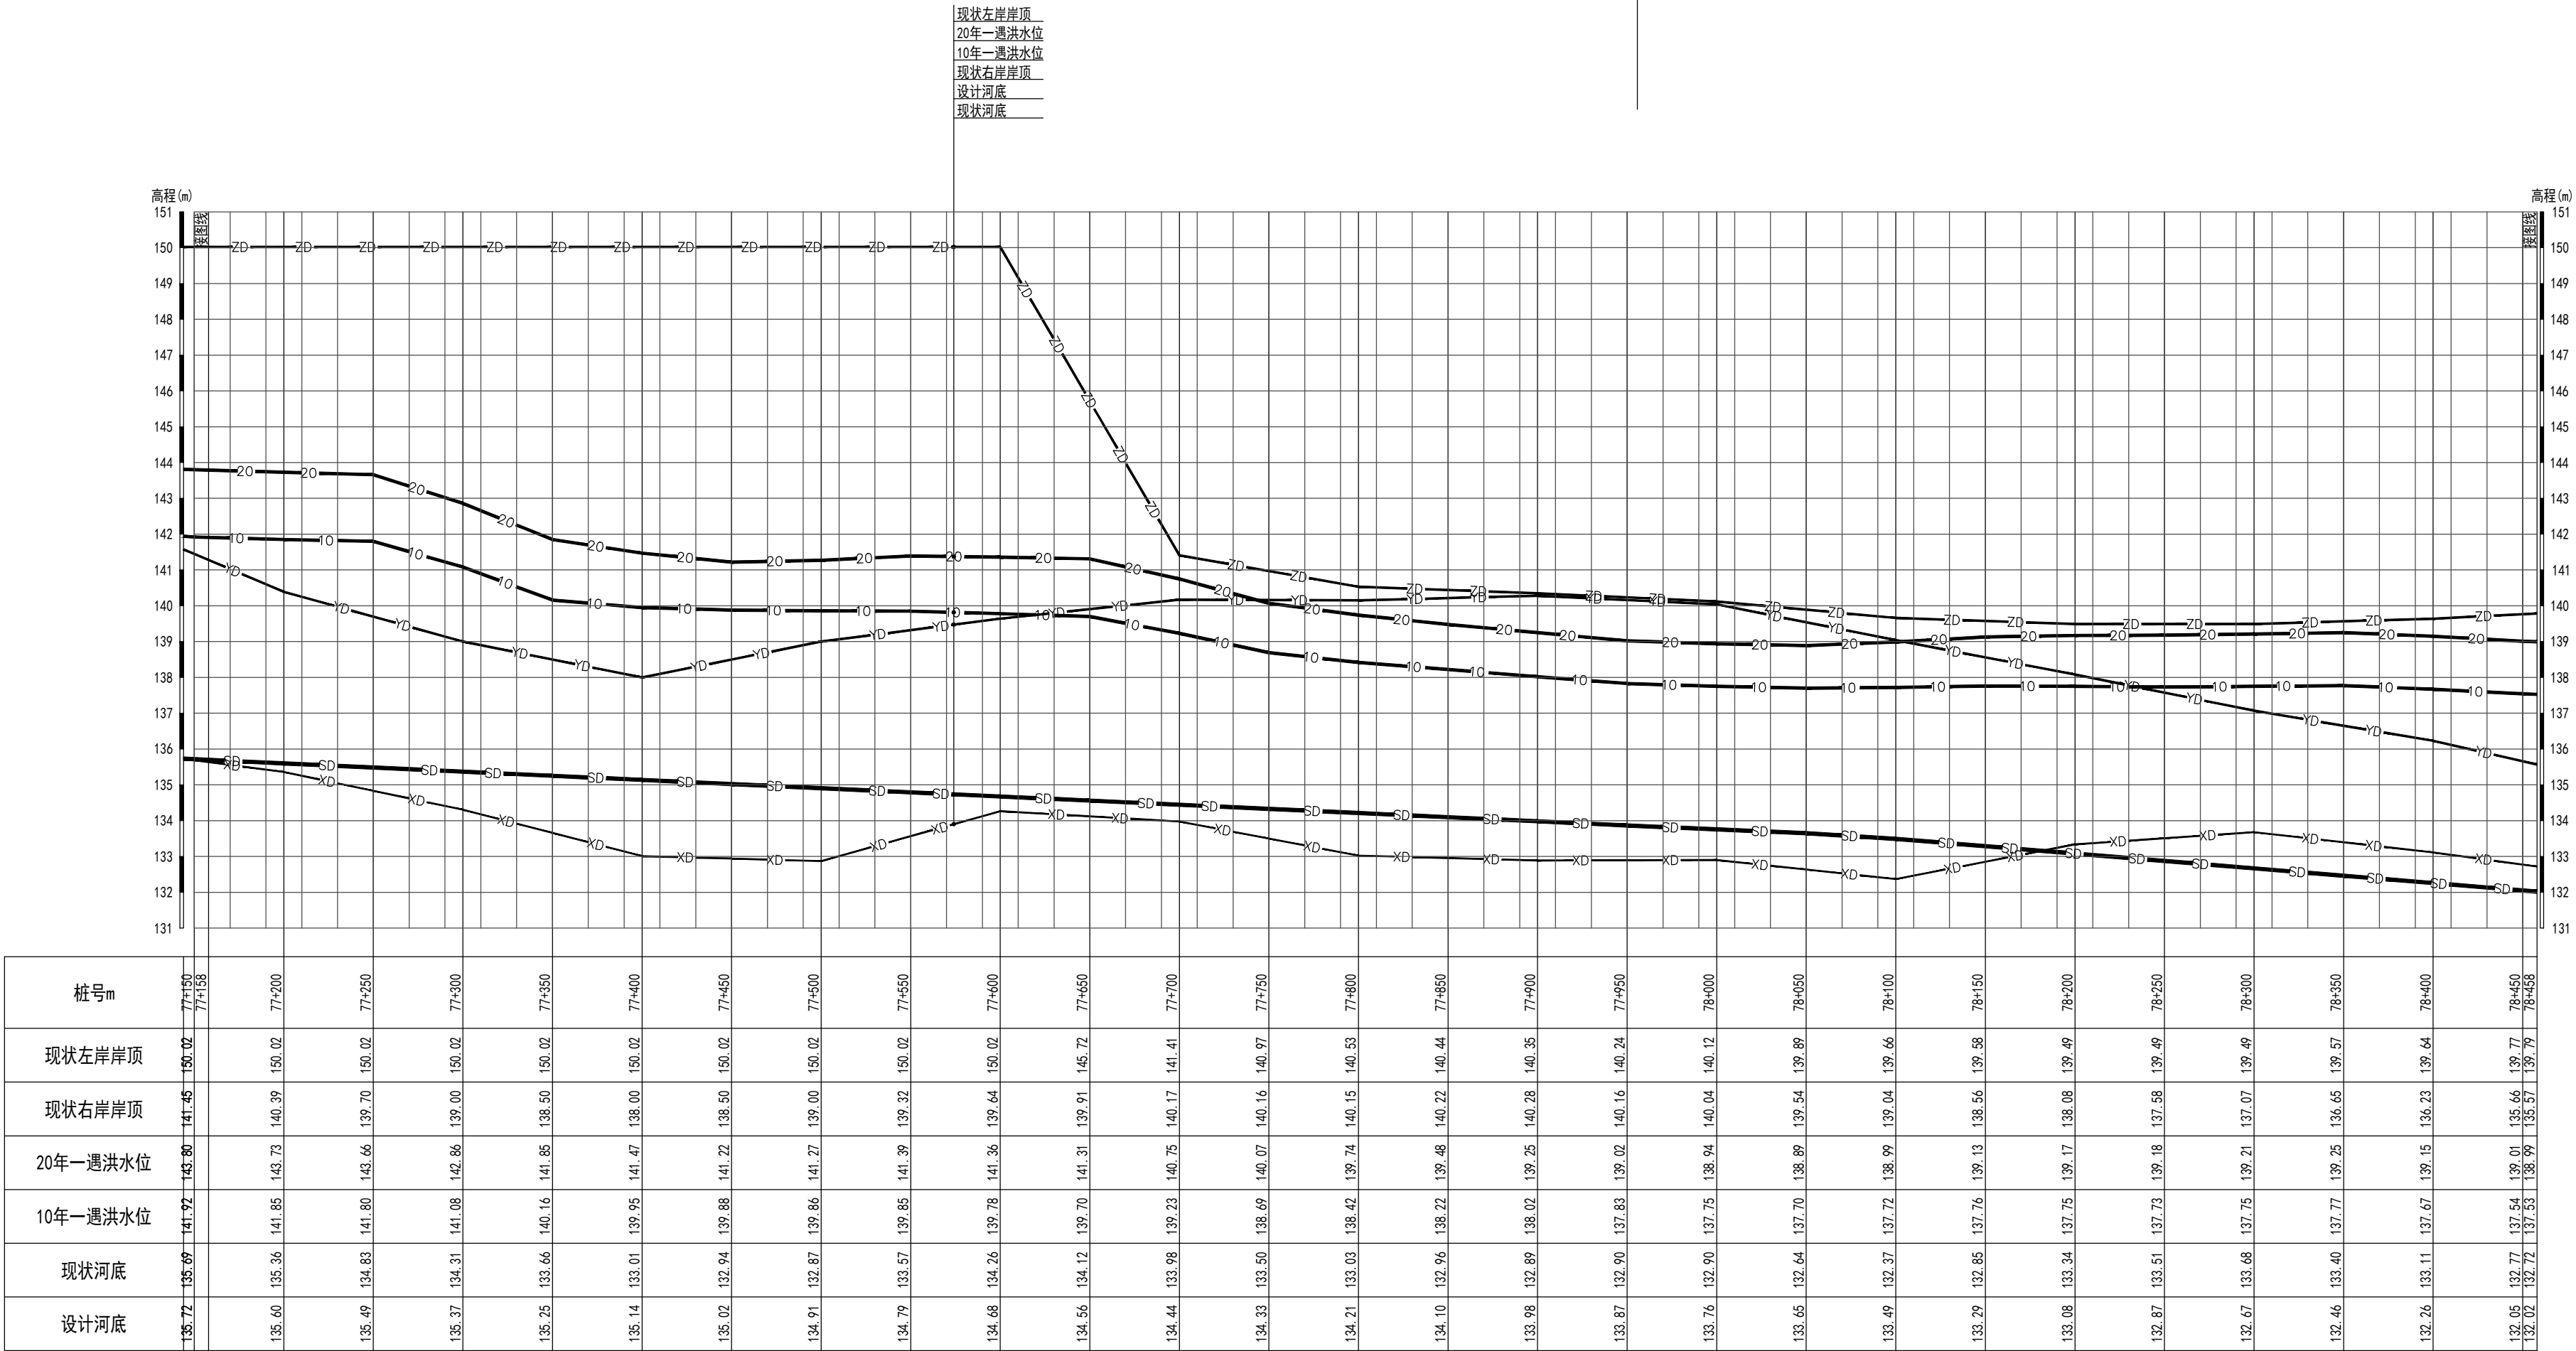

会 签 栏	
专 业	签 名
版 本 说 明	

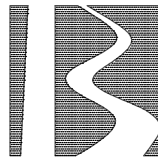

北京市水利规划设计研究院
Beijing Institute of Water

工程设计：甲级 A111007135

工程勘察：综甲 B111007135

工程咨询：甲级 91110108MA
019KB7J-18ZYJ18

中国 北京 车公庄西路21号
WWW.BJWATERI.COM

委托单位


永定河流域投资有限公司

项目编号 JZ2023233

项目名称

永定河山峡段综合提升工程


项目阶段	招标设计		
分项名称	施工三标		
部位名称	总体		
图纸名称	河道纵断面图 (5/8)		
出图专业	水工		
图纸编号	YSX-ZB-S3-HD-ZT-ZDT-05A		
比 例	横1:2000 纵1:100	版本号	A
日 期	2024-02		
岗 位	签 名		
批 准			
核 定			
审 查			
校 核			
设 计			

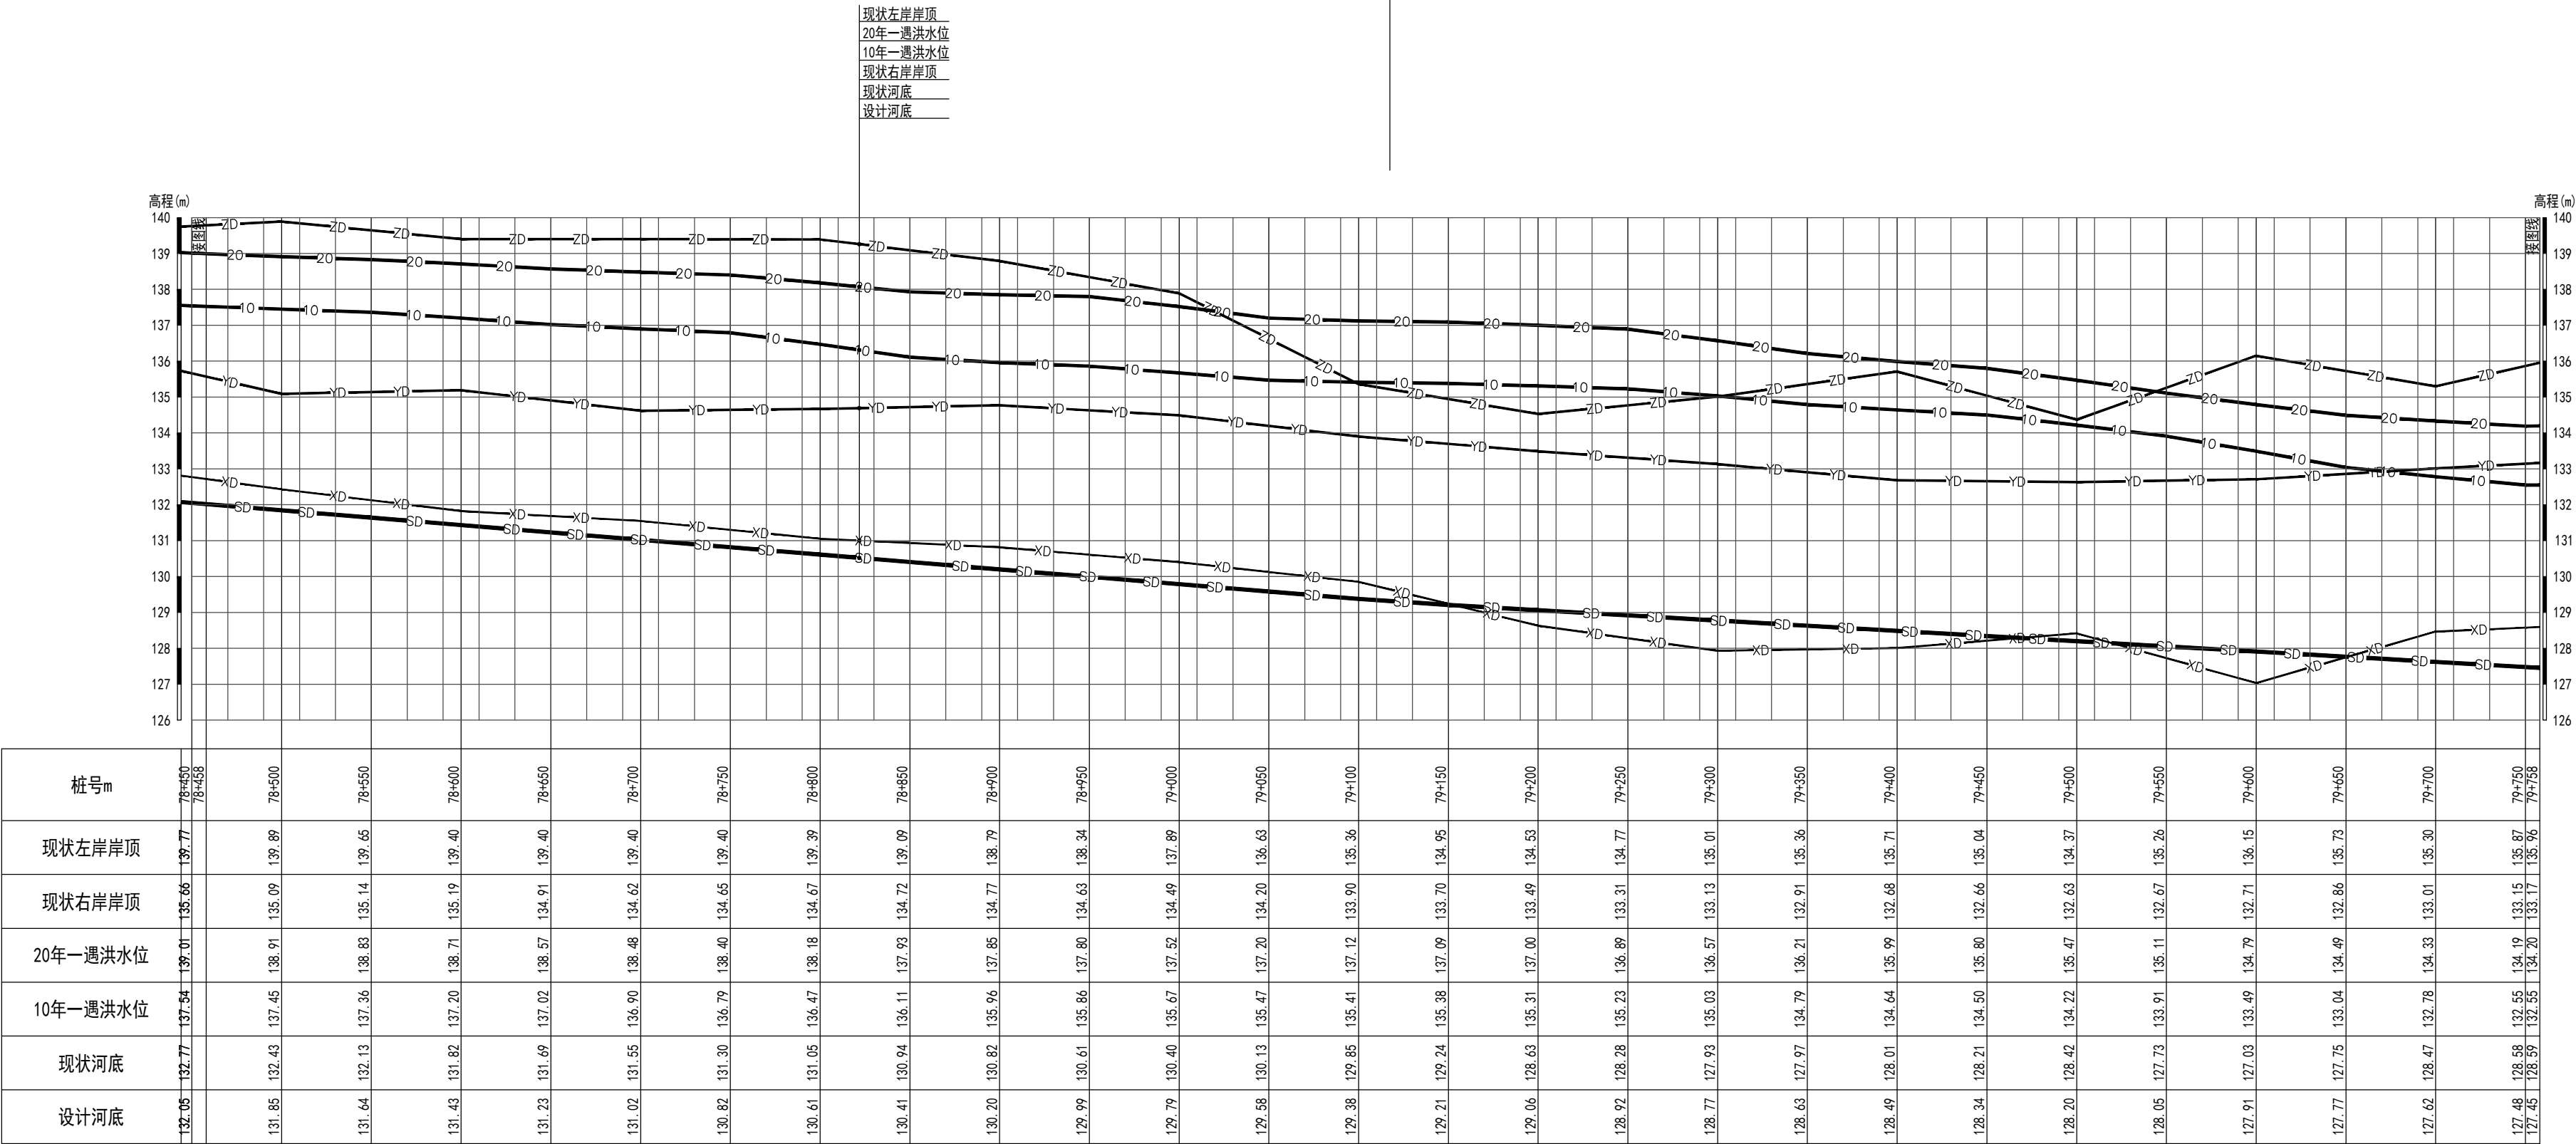

线型图例:

10年一遇水面线	—10	—10
20年一遇水面线	—20	—20
左岸岸顶线	—ZD	—ZD
右岸岸顶线	—YD	—YD
现状地面线	—XD	—XD
设计地面线	—SD	—SD

会 签 栏	
专 业	签 名
版 本 说 明	

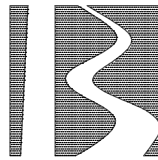

北京市水利规划设计研究院
Beijing Institute of Water

工程设计：甲级 A111007135

工程勘察：综甲 B111007135

工程咨询：甲级 91110108MA
019KBJ7J-18ZY18

中国 北京 车公庄西路21号
WWW.BJWATERI.COM

委托单位


永定河流域投资有限公司

项目编号 JZ2023233


项目名称

永定河山峡段综合提升工程

项目阶段	招标设计		
分项名称	施工三标		
部位名称	总体		
图纸名称	河道纵断面图 (6/8)		
出图专业	水工		
图纸编号	YSX-ZB-S3-HD-ZT-ZDT-06A		
比 例	横1:2000 纵1:100	版本号	A
日 期	2024-02		
岗 位	签 名		
批 准			
核 定			
审 查			
校 核			
设 计			

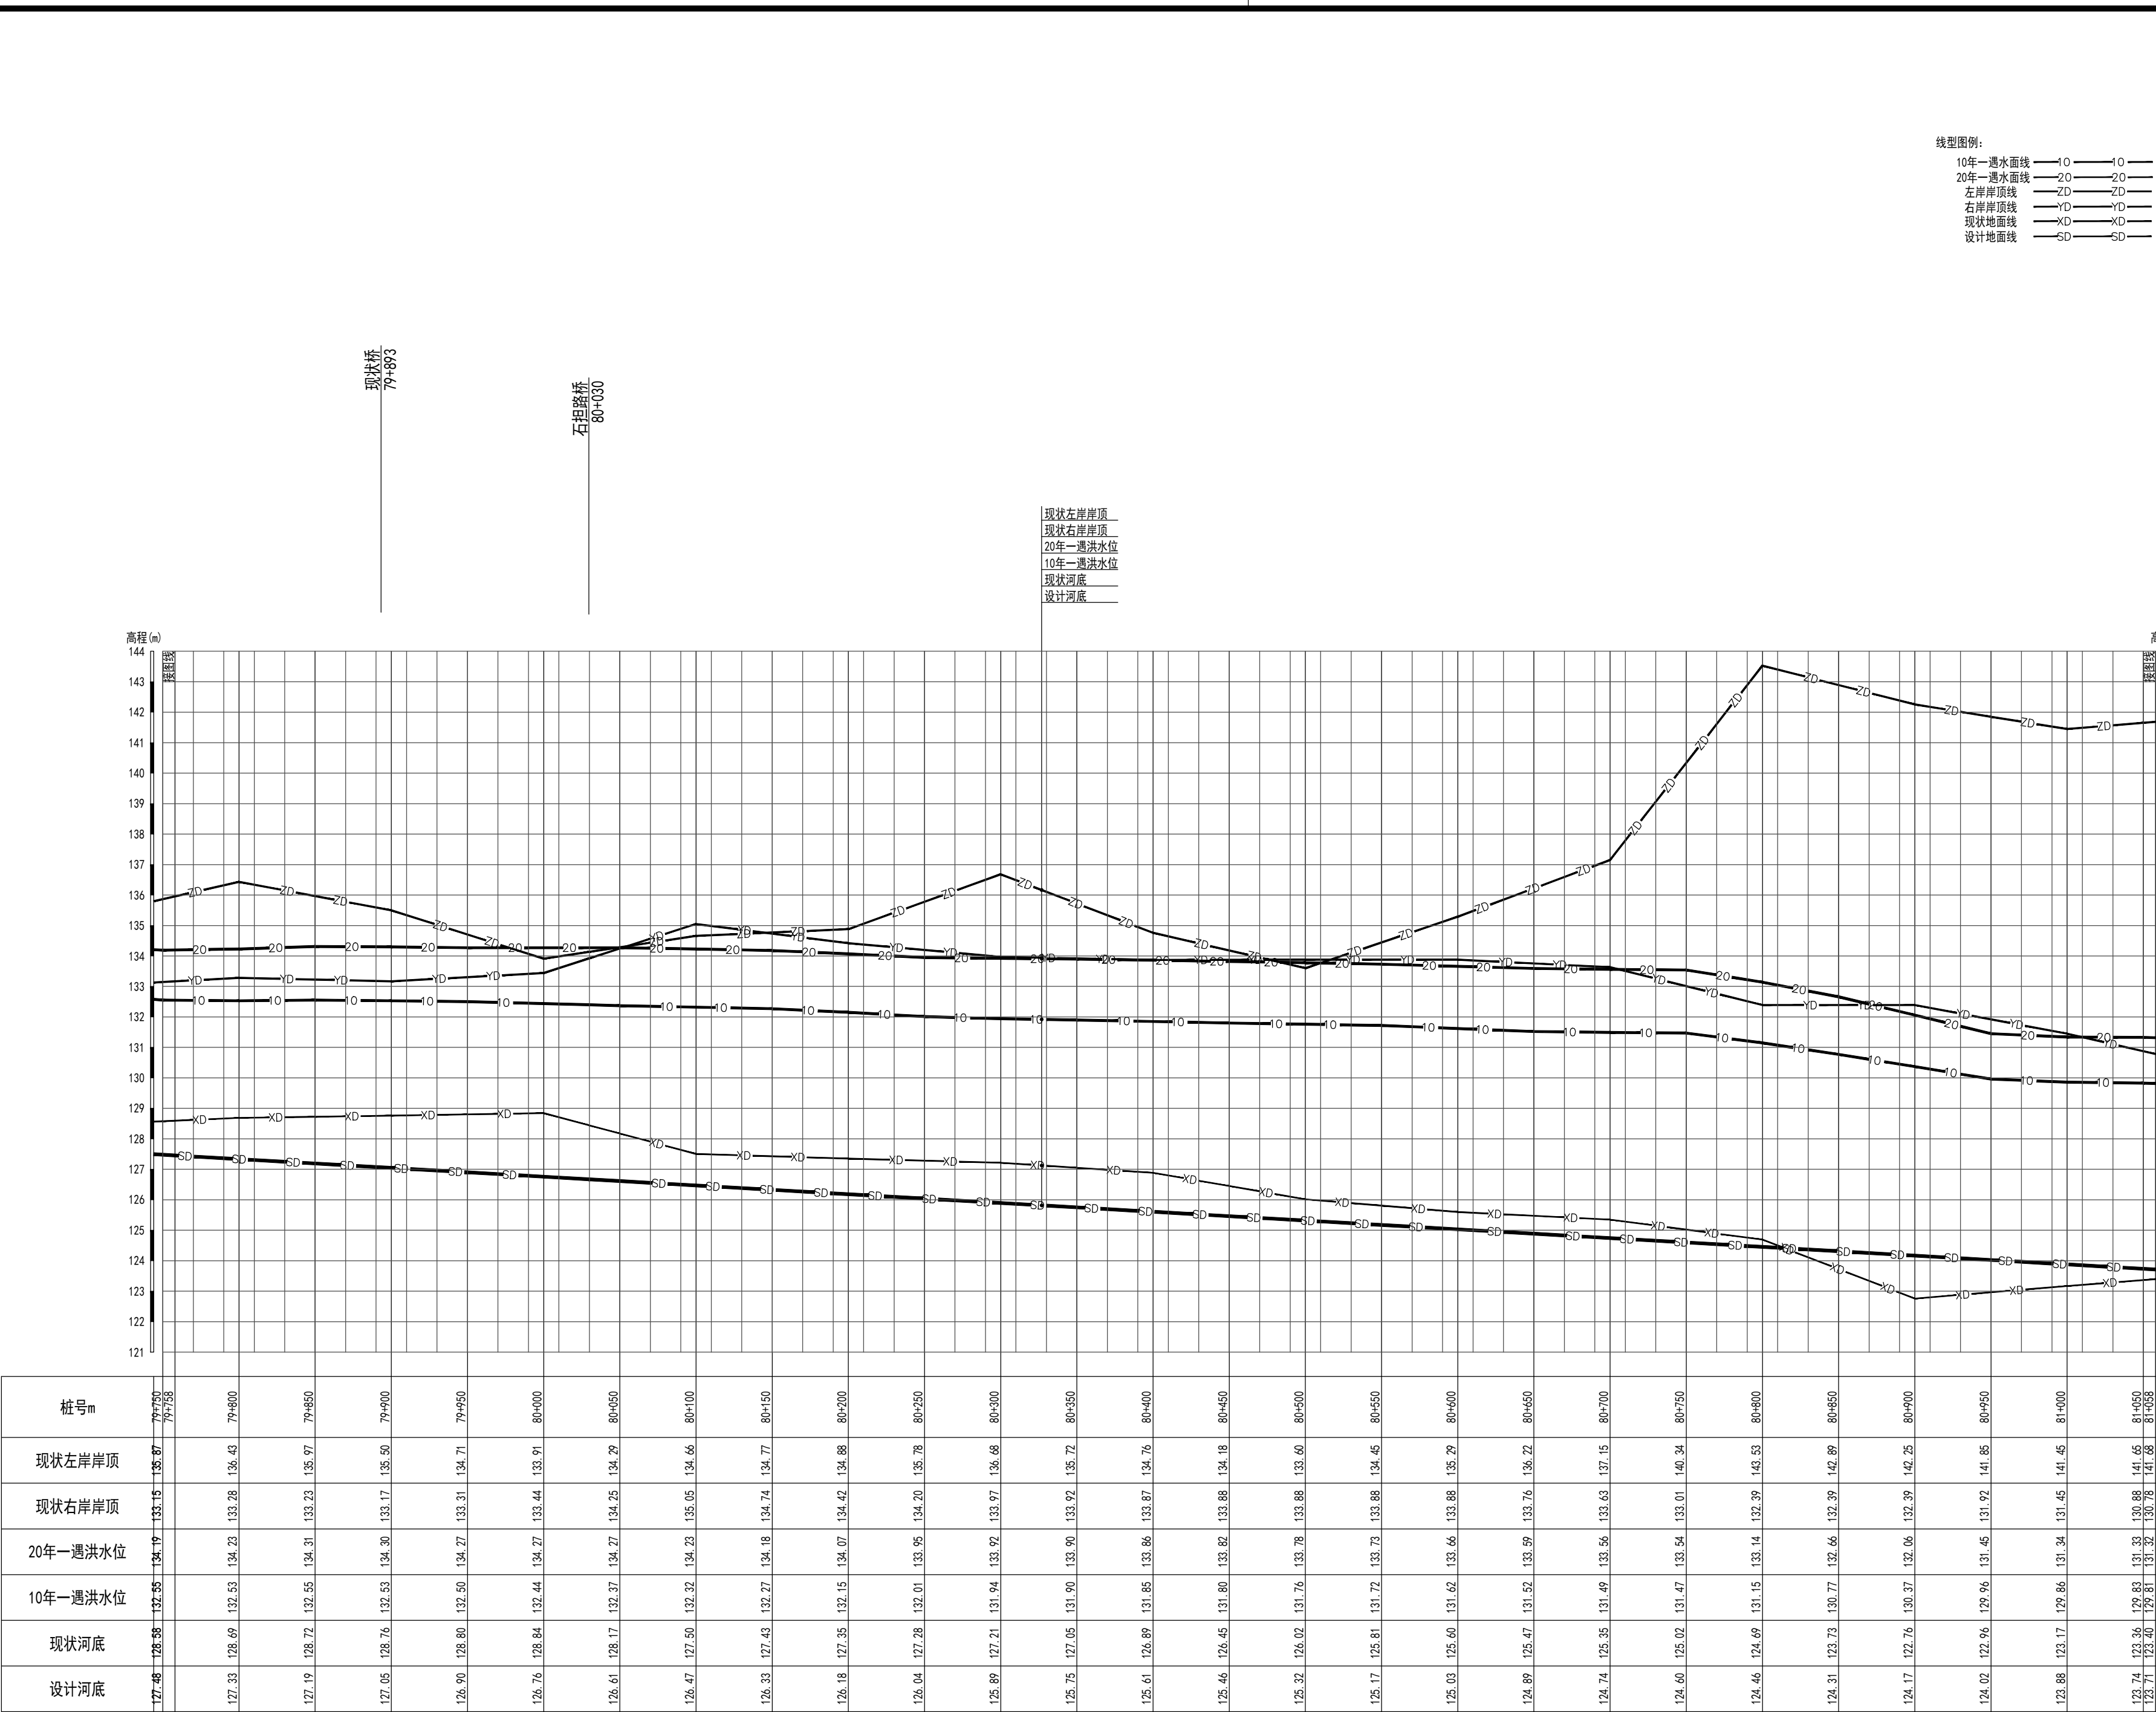

会 签 栏	
专 业	签 名
版 本 说 明	

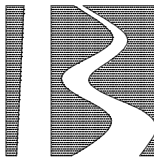

北京市水利规划设计研究院
Beijing Institute of Water


工程设计：甲级 A111007135
工程勘察：综甲 B111007135
工程咨询：甲级 91110108MA019KBJ7J-18ZY18
中国 北京 车公庄西路21号
WWW.BJWATERI.COM

委托单位
永定河流域投资有限公司


项目编号	JZ2023233
项目名称	

永定河山峡段综合提升工程

项目阶段	招标设计		
分项名称	施工三标		
部位名称	总体		
图纸名称	河道纵断面图 (7/8)		
出图专业	水工		
图纸编号	YSX-ZB-S3-HD-ZT-ZDT-07A		
比 例	横1:2000 纵1:100	版本号	A
日 期	2024-02		
岗 位	签 名		
批 准			
核 定			
审 查			
校 核			
设 计			

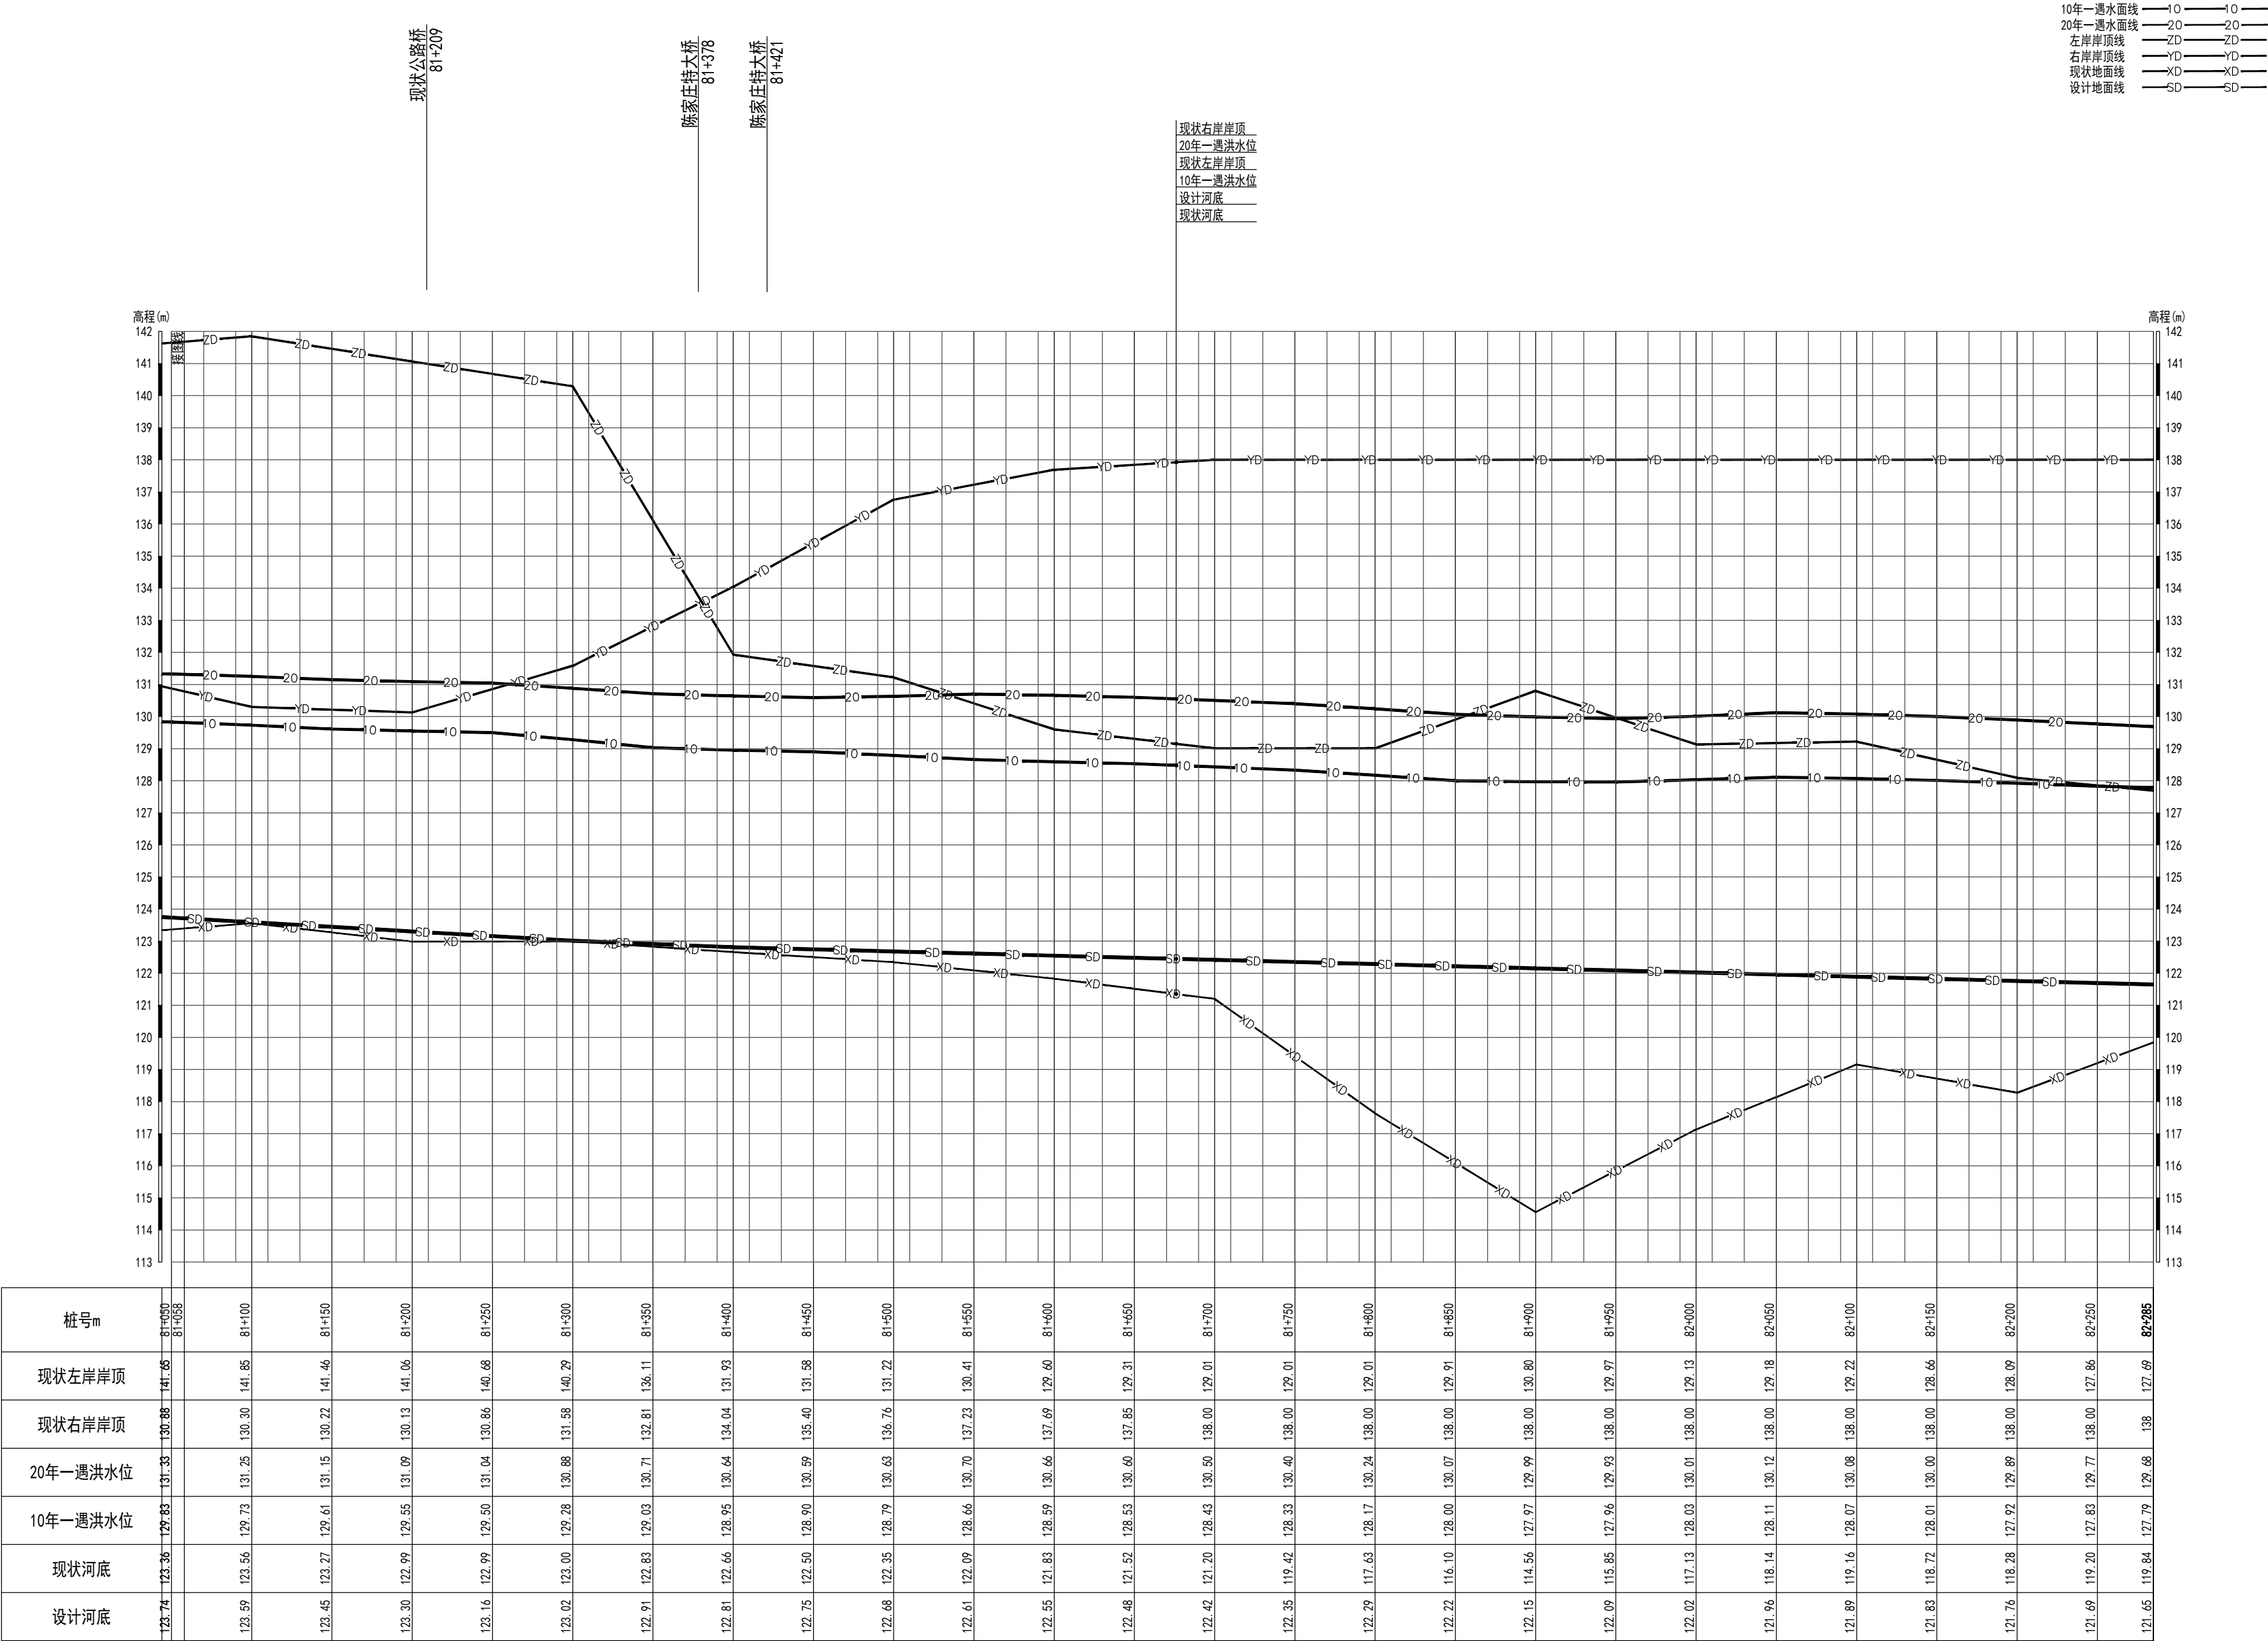

会 签 栏	
专 业	签 名
版 本 说 明	

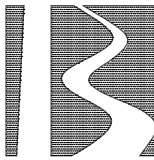

北京市水利规划设计研究院
Beijing Institute of Water

工程设计：甲级 A111007135

工程勘察：综甲 B111007135

工程咨询：甲级 91110108MA
019KBJ7J-18ZYJ18

中国 北京 车公庄西路21号
WWW.BJWATERI.COM

委托单位

永定河流域投资有限公司

项目编号	JZ2023233
项目名称	永定河山峡段综合提升工程

永定河山峡段综合提升工程

项目阶段	招标设计
分项名称	施工三标
部位名称	总体
图纸名称	河道纵断面图 (8/8)
出图专业	水工
图纸编号	YSX-ZB-S3-HD-ZT-ZDT-08A
比 例	横1:2000 纵1:2000
版 本 号	A
日 期	2024-02
岗 位	签 名
批 准	
核 定	
审 查	
校 核	
设 计	