


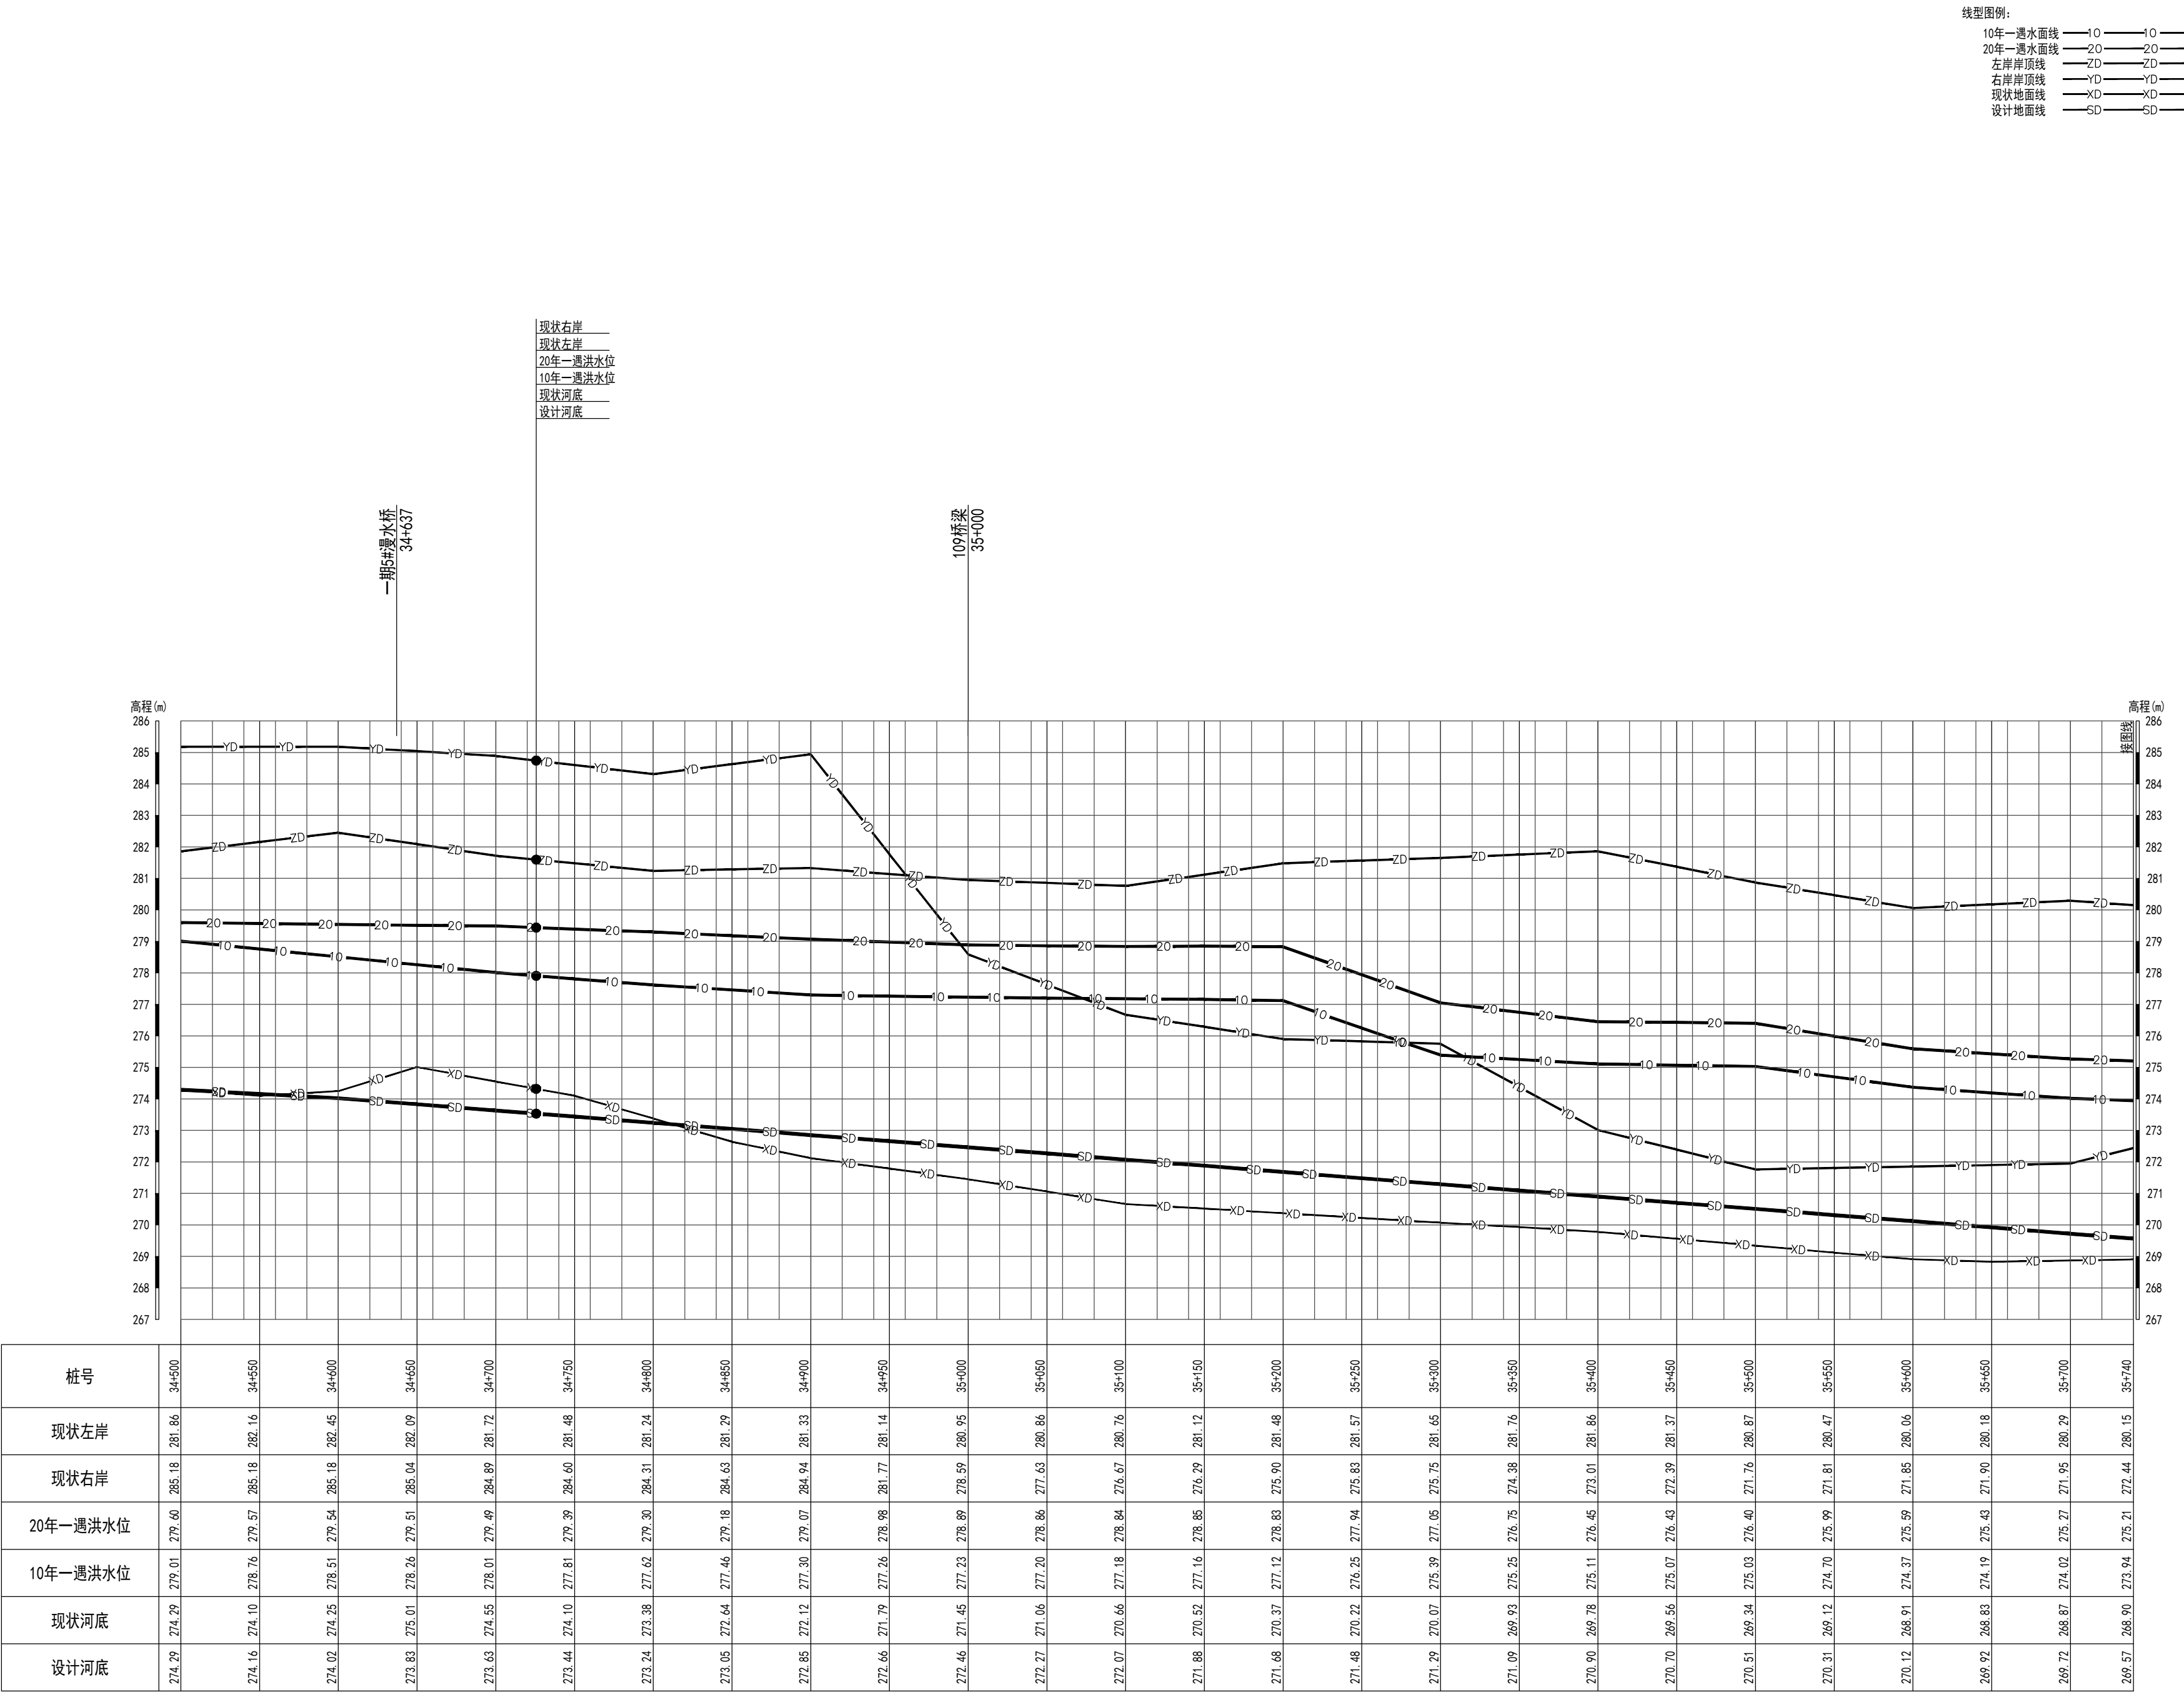

会 签 栏	
专 业	签 名
版 本 说 明	

北京市水利规划设计研究院
Beijing Institute of Water



工程设计: 甲级 A111007135
工程勘察: 综甲 B111007135
工程咨询: 甲级 91110108MA
019KBJ7J-18ZYJ18
中国 北京 车公庄西路21号
WWW.BJWATERL.COM

委托单位
永定河流域投资有限公司

项目编号	JZ2023233
项目名称	永定河山峡段综合提升工程

永定河山峡段综合提升工程

项目阶段	招标设计
分项名称	施工一标
部位名称	总体
图纸名称	河道纵断面图 (1/18)
出图专业	水工
图纸编号	YSX-ZB-S1-HD-ZT-ZDT-01A
比 例	横1:2000 纵1:100
日 期	2024-02
岗 位	签 名
批 准	
核 定	
审 查	
校 核	
设 计	

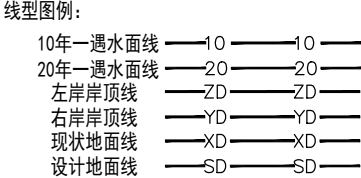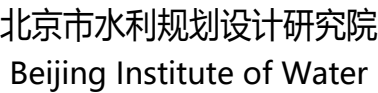
[illegible]

中国 北京 车公庄西路21号
WWW.BJWATERI.COM


永定河流域投资有限公司

永定河山峡段综合提升工程

项目阶段	招标设计		
分项名称	施工一标		
部位名称	总体		
图纸名称	河道纵断面 (2/18)		
出图专业	水工		
图纸编号	YSX-ZB-S1-HD-ZT-ZDT-02		
比 例	横 1:2000 纵 1:100	版本号	A
日 期	2024-02		
岗 位	签 名		
批 准			
核 定			
审 查			
校 核			
设 计			

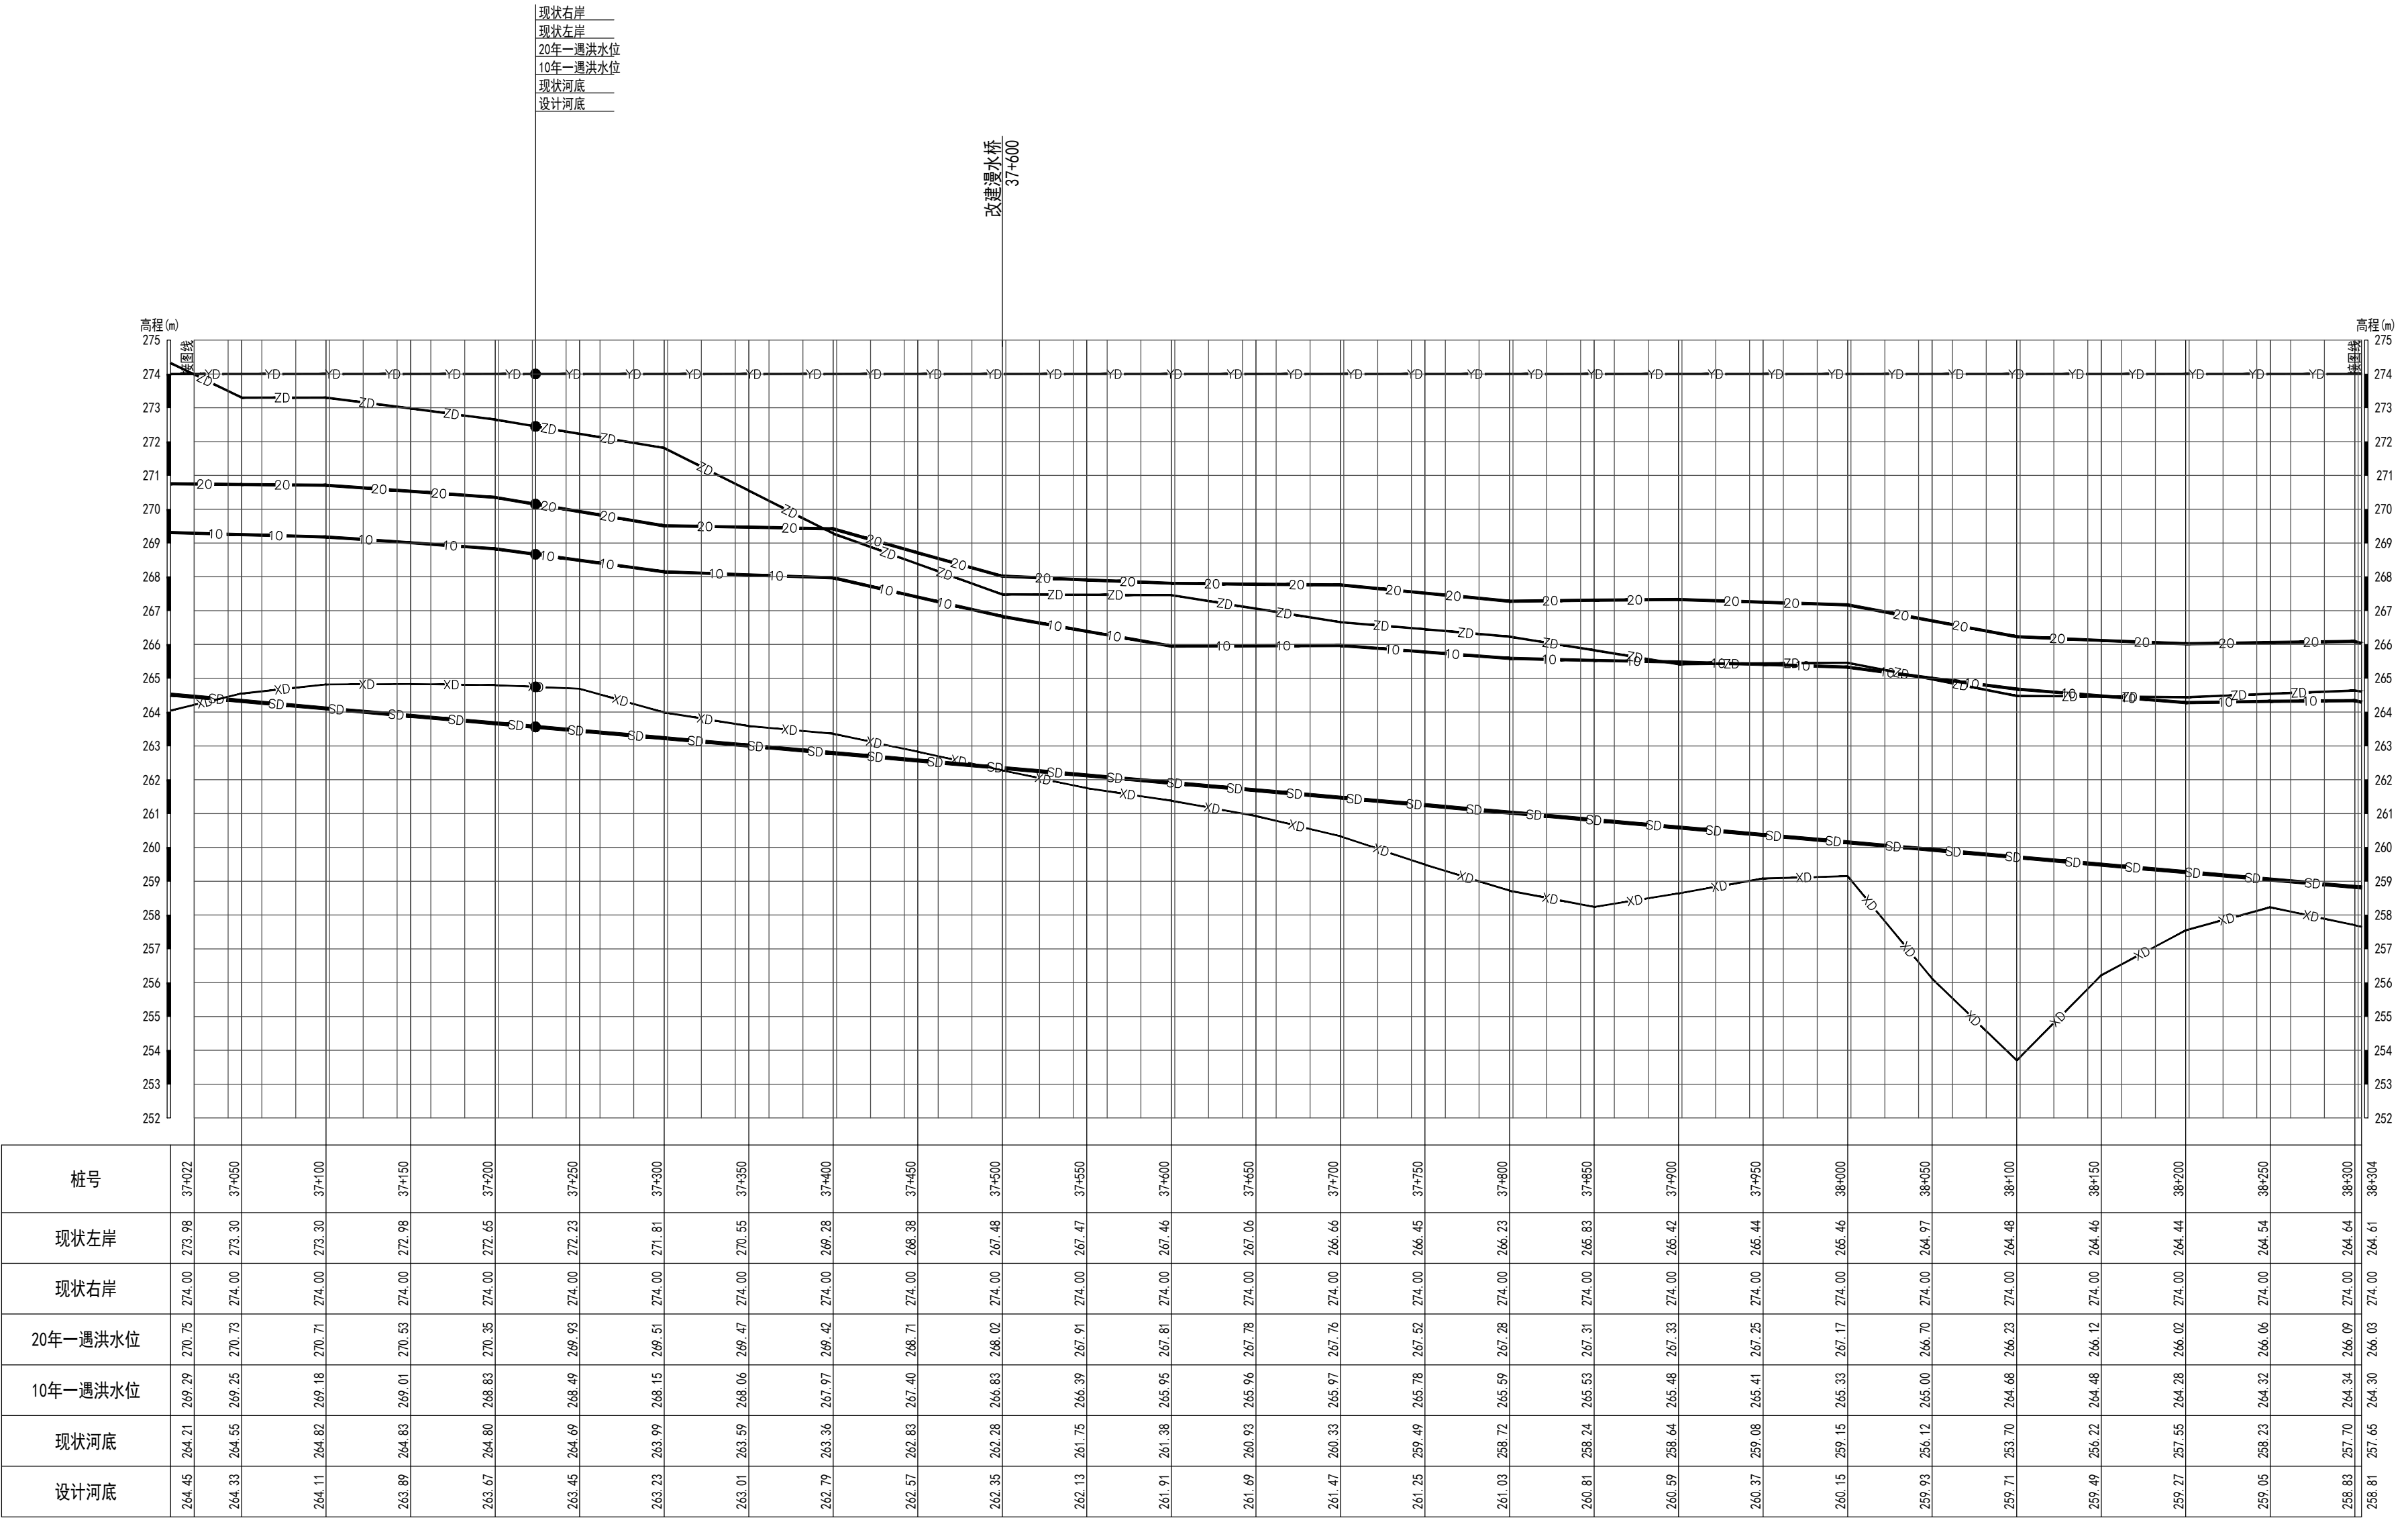

会 签 栏	
专 业	签 名
版 本 说 明	

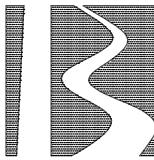

北京市水利规划设计研究院
Beijing Institute of Water

工程设计：甲级 A111007135

工程勘察：综甲 B111007135

工程咨询：甲级 91110108MA
019KBJ7J-18ZY18

中国 北京 车公庄西路21号
WWW.BJWATERI.COM

委托单位


永定河流域投资有限公司

项目编号 JZ2023233

项目名称


永定河山峡段综合提升工程

项目阶段	招标设计		
分项名称	施工一标		
部位名称	总体		
图纸名称	河道纵断面图 (3/18)		
出图专业	水工		
图纸编号	YSX-ZB-S1-HD-ZT-ZDT-03A		
比 例	横1:2000 纵1:100	版本号	A
日 期	2024-02		
岗 位	签 名		
批 准			
核 定			
审 查			
校 核			
设 计			

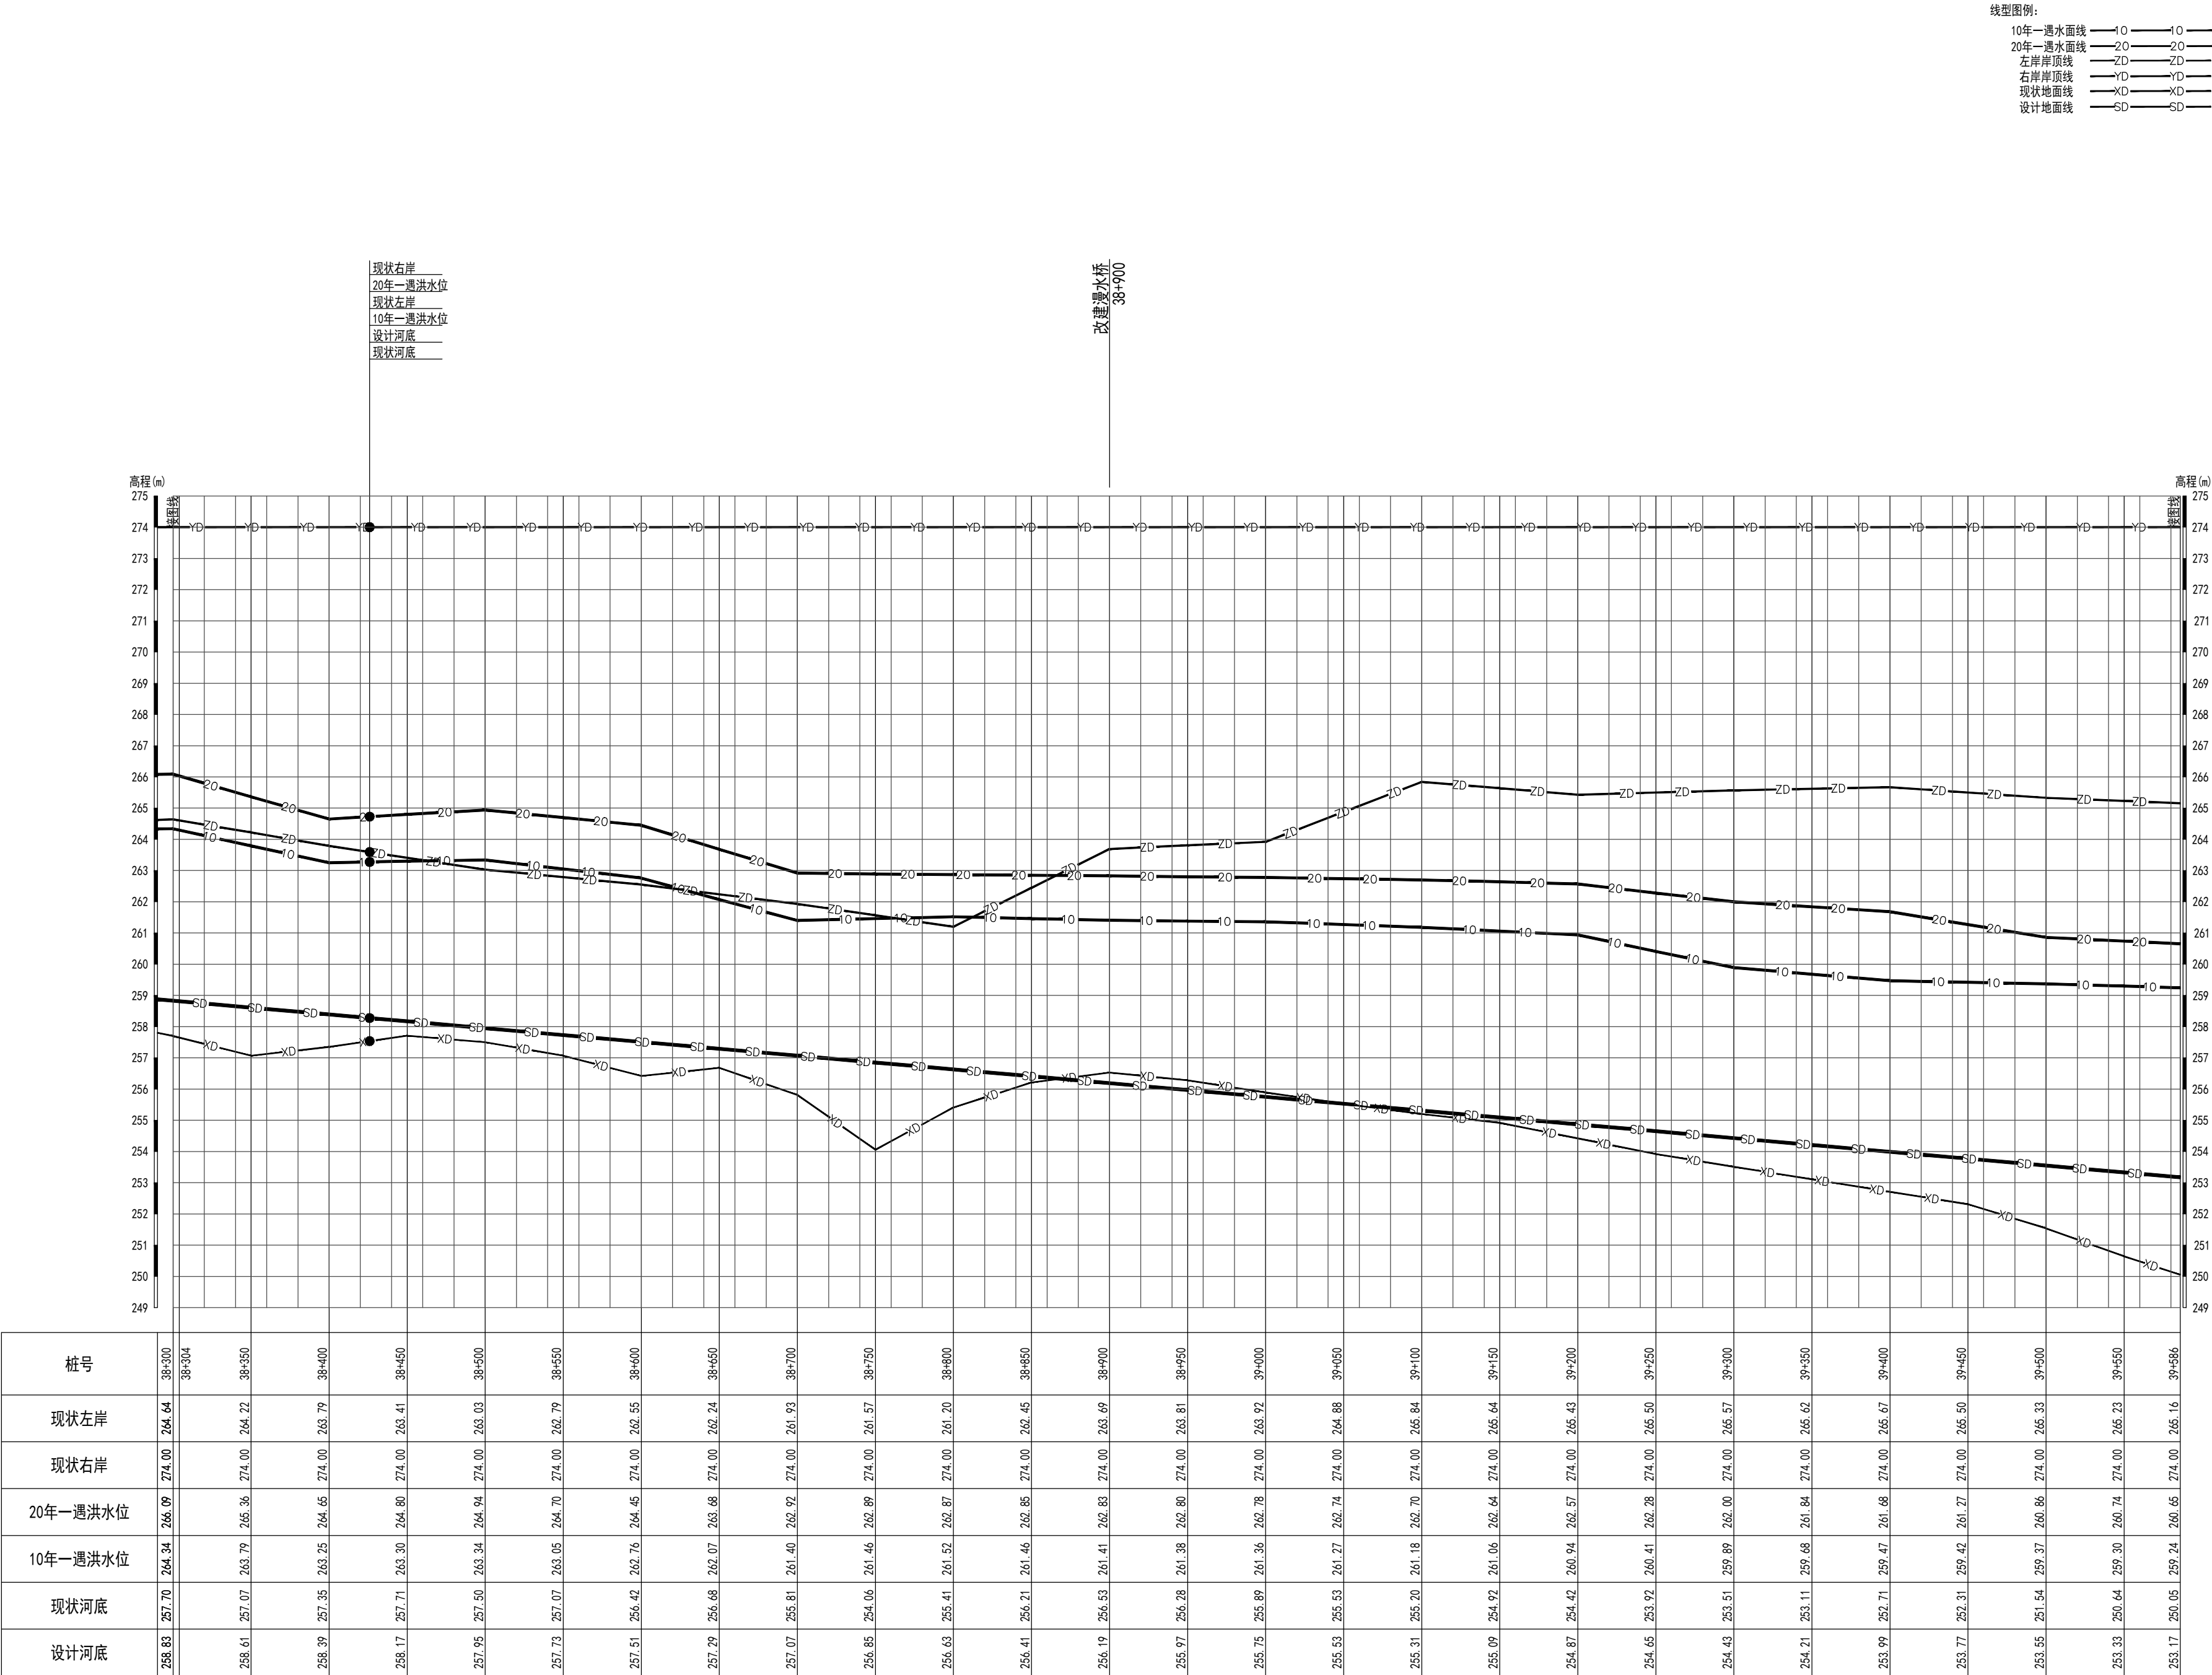

桩号	现状左岸		现状右岸		20年一遇洪水水位		10年一遇洪水水位		现状河底		设计河底	
	38+300	264.44	274.00	266.09	264.34	263.79	263.25	263.05	263.34	257.50	258.83	258.03
	38+304											
	38+350	264.22	274.00	265.36	264.66	263.96	263.46	263.06	263.34	257.07	258.61	258.01
	38+400	263.79	274.00	264.66	264.46	263.96	263.46	263.06	263.34	257.35	258.39	258.09
	38+450	263.41	274.00	264.80	264.60	264.10	263.60	263.10	263.38	257.71	258.75	258.15
	38+500	263.03	274.00	264.94	264.74	264.24	263.74	263.24	263.52	257.50	257.95	257.35
	38+550	262.79	274.00	264.70	264.50	264.00	263.50	263.00	263.28	257.07	257.73	257.13
	38+600	262.55	274.00	264.45	264.25	263.75	263.25	262.75	263.03	256.42	257.51	256.91
	38+650	262.24	274.00	263.68	263.48	262.98	262.48	261.98	262.26	256.68	257.29	256.69
	38+700	261.93	274.00	262.92	262.72	262.22	261.72	261.22	261.50	255.81	257.07	256.41
	38+750	261.57	274.00	262.89	262.69	262.19	261.69	261.19	261.47	255.06	256.85	256.25
	38+800	261.20	274.00	262.87	262.67	262.17	261.67	261.17	261.45	255.41	256.63	256.03
	38+850	262.45	274.00	262.85	262.65	262.15	261.65	261.15	261.43	255.21	256.41	255.81
	38+900	263.69	274.00	262.83	262.70	262.20	261.70	261.20	261.48	255.53	256.19	255.59
	38+950	263.81	274.00	262.80	262.80	262.30	261.80	261.30	261.58	255.28	255.97	255.37
	39+000	263.92	274.00	262.78	262.78	262.28	261.78	261.28	261.56	255.89	255.75	255.15
	39+050	264.88	274.00	262.74	262.74	262.24	261.74	261.24	261.52	255.53	255.53	254.93
	39+100	265.84	274.00	262.70	262.70	262.20	261.70	261.20	261.48	255.70	255.19	254.59
	39+150	265.64	274.00	262.64	262.64	262.14	261.64	261.14	261.42	255.92	255.09	254.49
	39+200	265.43	274.00	262.57	262.57	262.07	261.57	261.07	261.35	255.42	254.87	254.27
	39+250	266.50	274.00	262.28	262.28	261.78	261.28	260.78	261.06	253.92	254.45	253.85
	39+300	266.57	274.00	262.00	262.00	261.50	261.00	260.50	259.89	253.51	254.43	253.83
	39+350	265.62	274.00	261.84	261.84	261.34	260.84	260.34	259.68	253.11	254.21	253.61
	39+400	265.67	274.00	261.68	261.68	261.18	260.68	260.18	259.47	252.71	253.99	253.39
	39+450	266.50	274.00	261.27	261.27	260.77	260.27	259.77	259.42	252.31	253.77	253.17
	39+500	266.33	274.00	260.86	260.86	260.36	259.86	259.36	259.01	251.54	253.55	252.95
	39+550	265.23	274.00	260.74	260.74	260.24	259.74	259.24	258.89	250.64	253.33	252.73
	39+586	266.16	274.00	260.65	260.65	260.15	259.65	259.15	258.80	250.05	253.17	252.57

会 签 栏	
专 业	签 名
版 本 说 明	

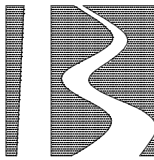

北京市水利规划设计研究院
Beijing Institute of Water

工程设计：甲级 A111007135

工程勘察：综甲 B111007135

工程咨询：甲级 91110108MA
019KBJ7J-18ZYJ18

中国 北京 车公庄西路21号
WWW.BJWATERI.COM


委托单位

永定河流域投资有限公司


项目编号	JZ2023233
项目名称	

永定河山峡段综合提升工程

项目阶段	招标设计		
分项名称	施工一标		
部位名称	总体		
图纸名称	河道纵断面图 (4/18)		
出图专业	水工		
图纸编号	YSX-ZB-S1-HD-ZT-ZDT-04A		
比 例	横1:2000 纵1:100	版本号	A
日 期	2024-02		
岗 位	签 名		
批 准			
核 定			
审 查			
校 核			
设 计			

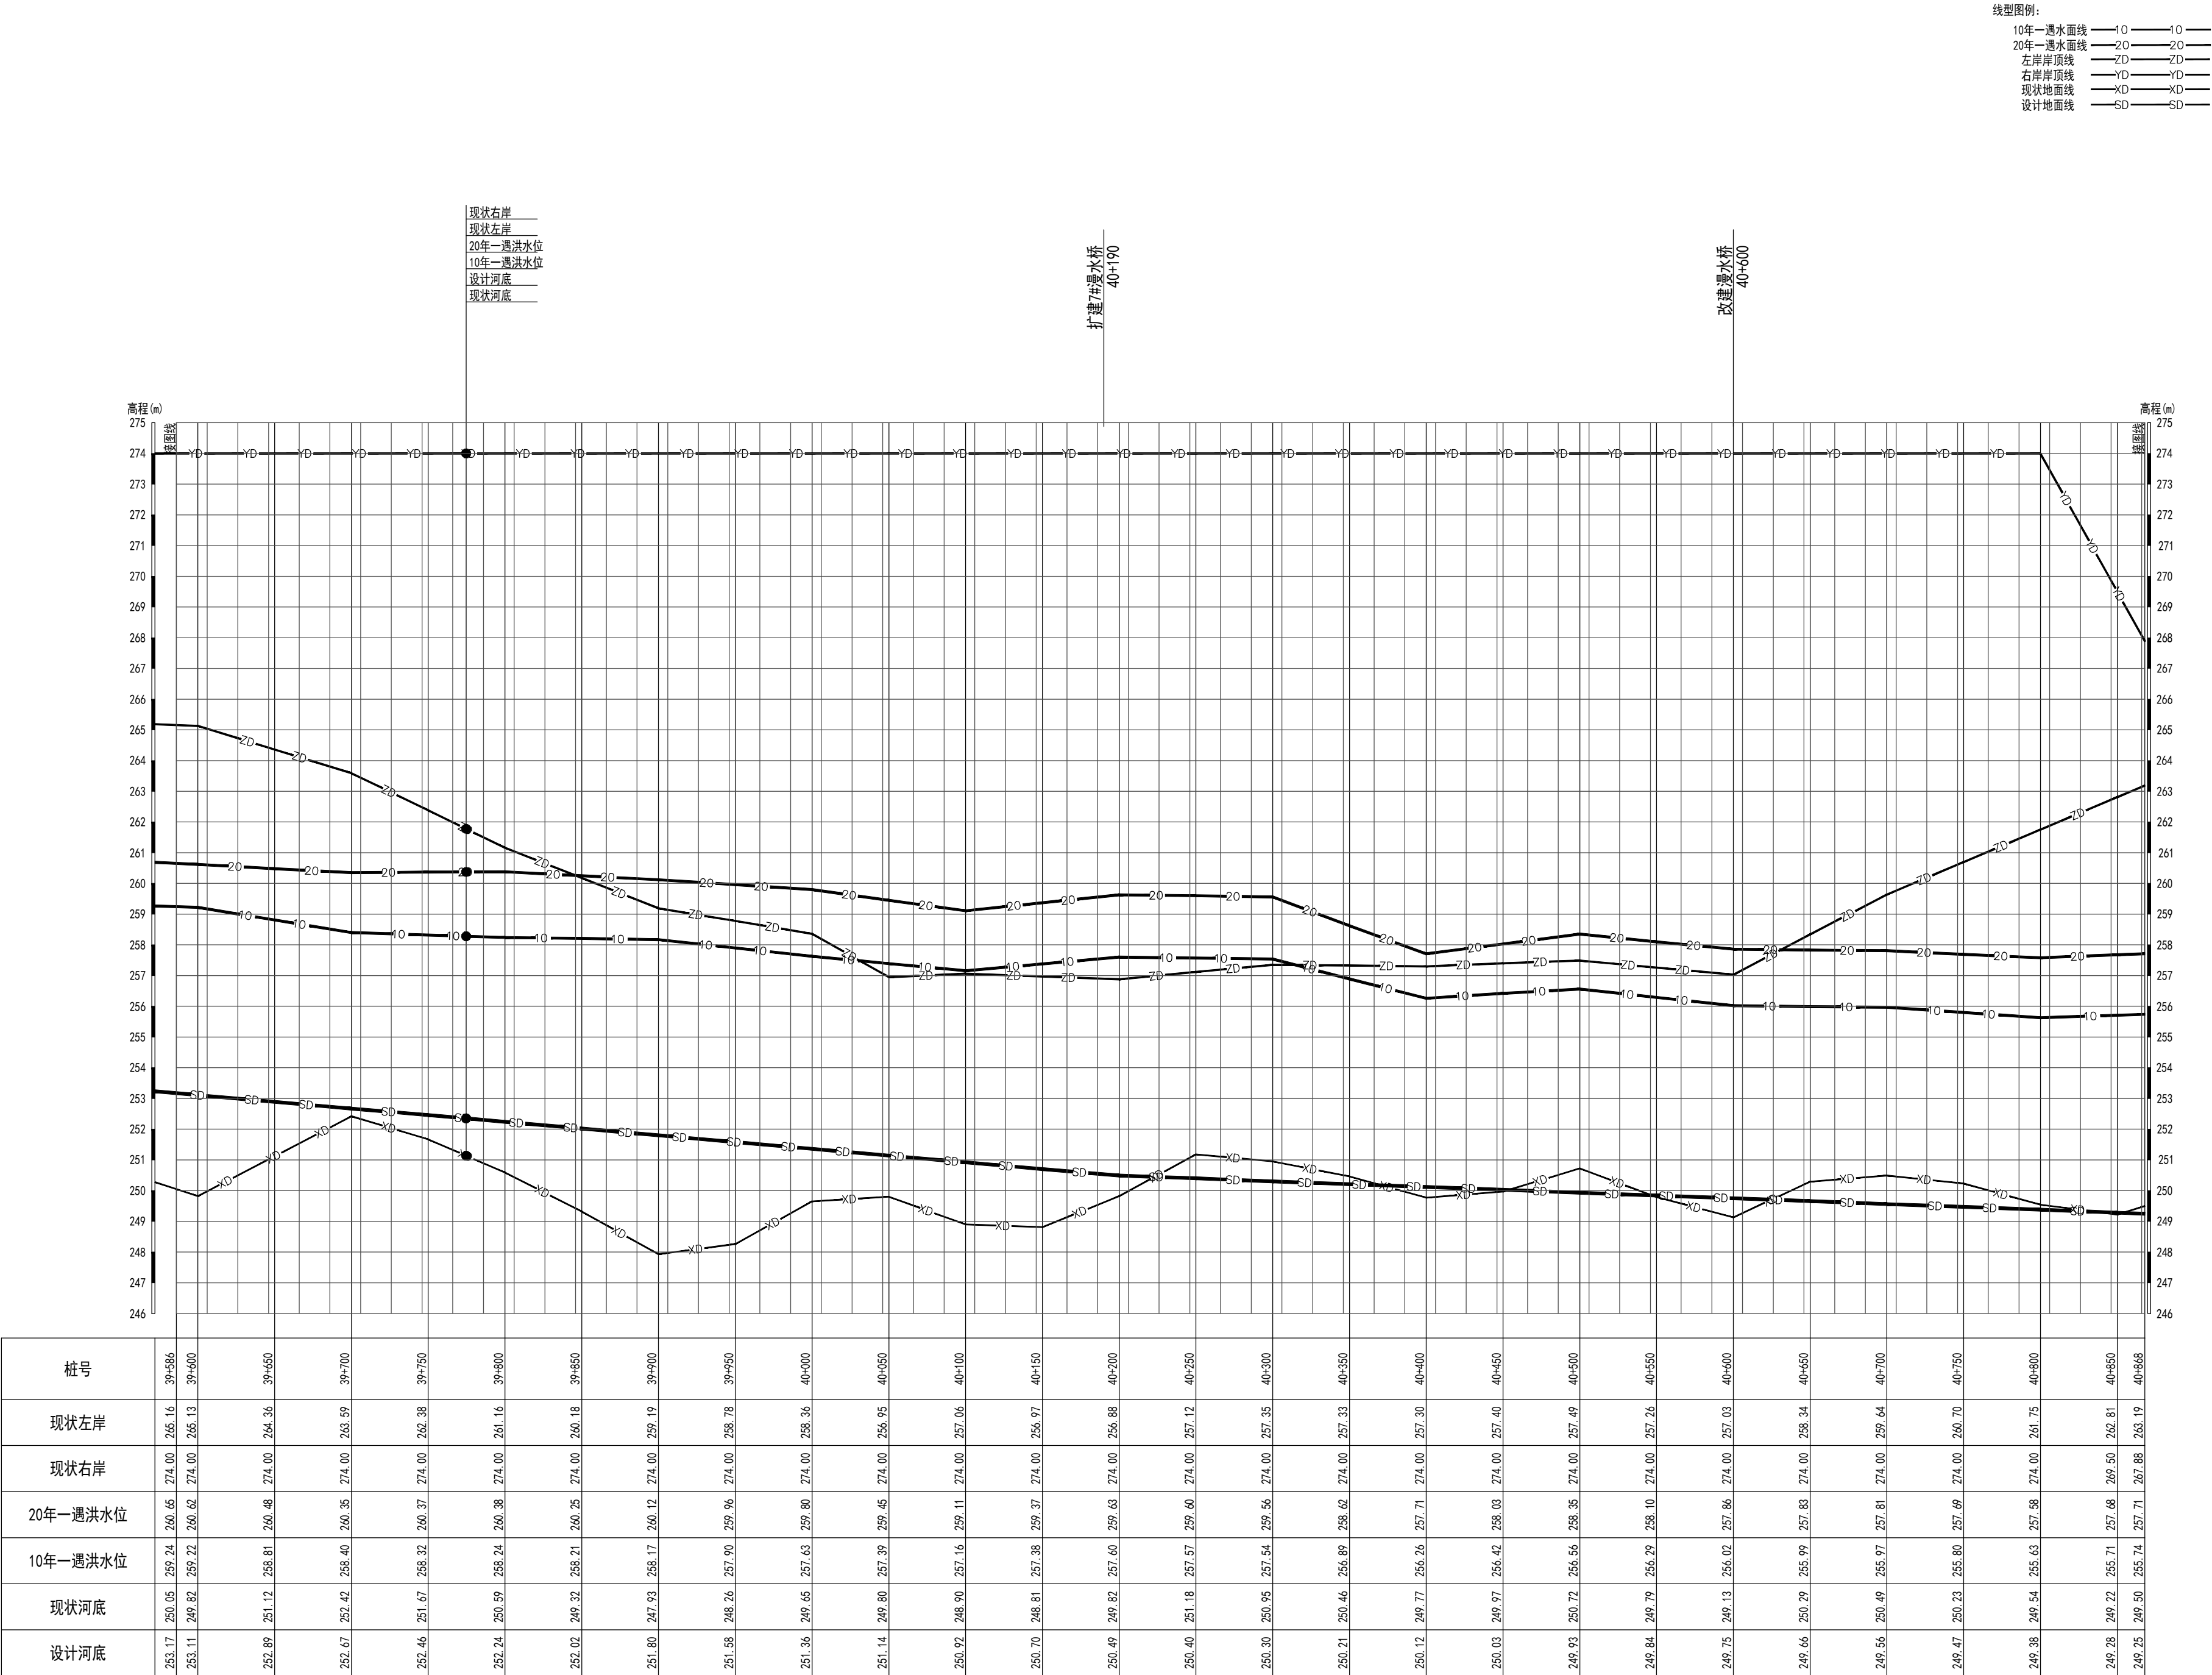

会 签 栏	
专 业	签 名
版 本 说 明	

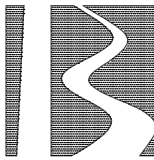

北京市水利规划设计研究院
Beijing Institute of Water

工程设计：甲级 A111007135

工程勘察：综甲 B111007135

工程咨询：甲级 91110108MA
019KBJ7J-18ZY18

中国 北京 车公庄西路21号
WWW.BJWATERI.COM

委托单位


永定河流域投资有限公司

项目编号 JZ2023233


项目名称

永定河山峡段综合提升工程

项目阶段	招标设计		
分项名称	施工一标		
部位名称	总体		
图纸名称	河道纵断面图 (5/18)		
出图专业	水工		
图纸编号	YSX-ZB-S1-HD-ZT-ZDT-05A		
比 例	横1:2000 纵1:100	版本号	A
日 期	2024-02		
岗 位	签 名		
批 准			
核 定			
审 查			
校 核			
设 计			

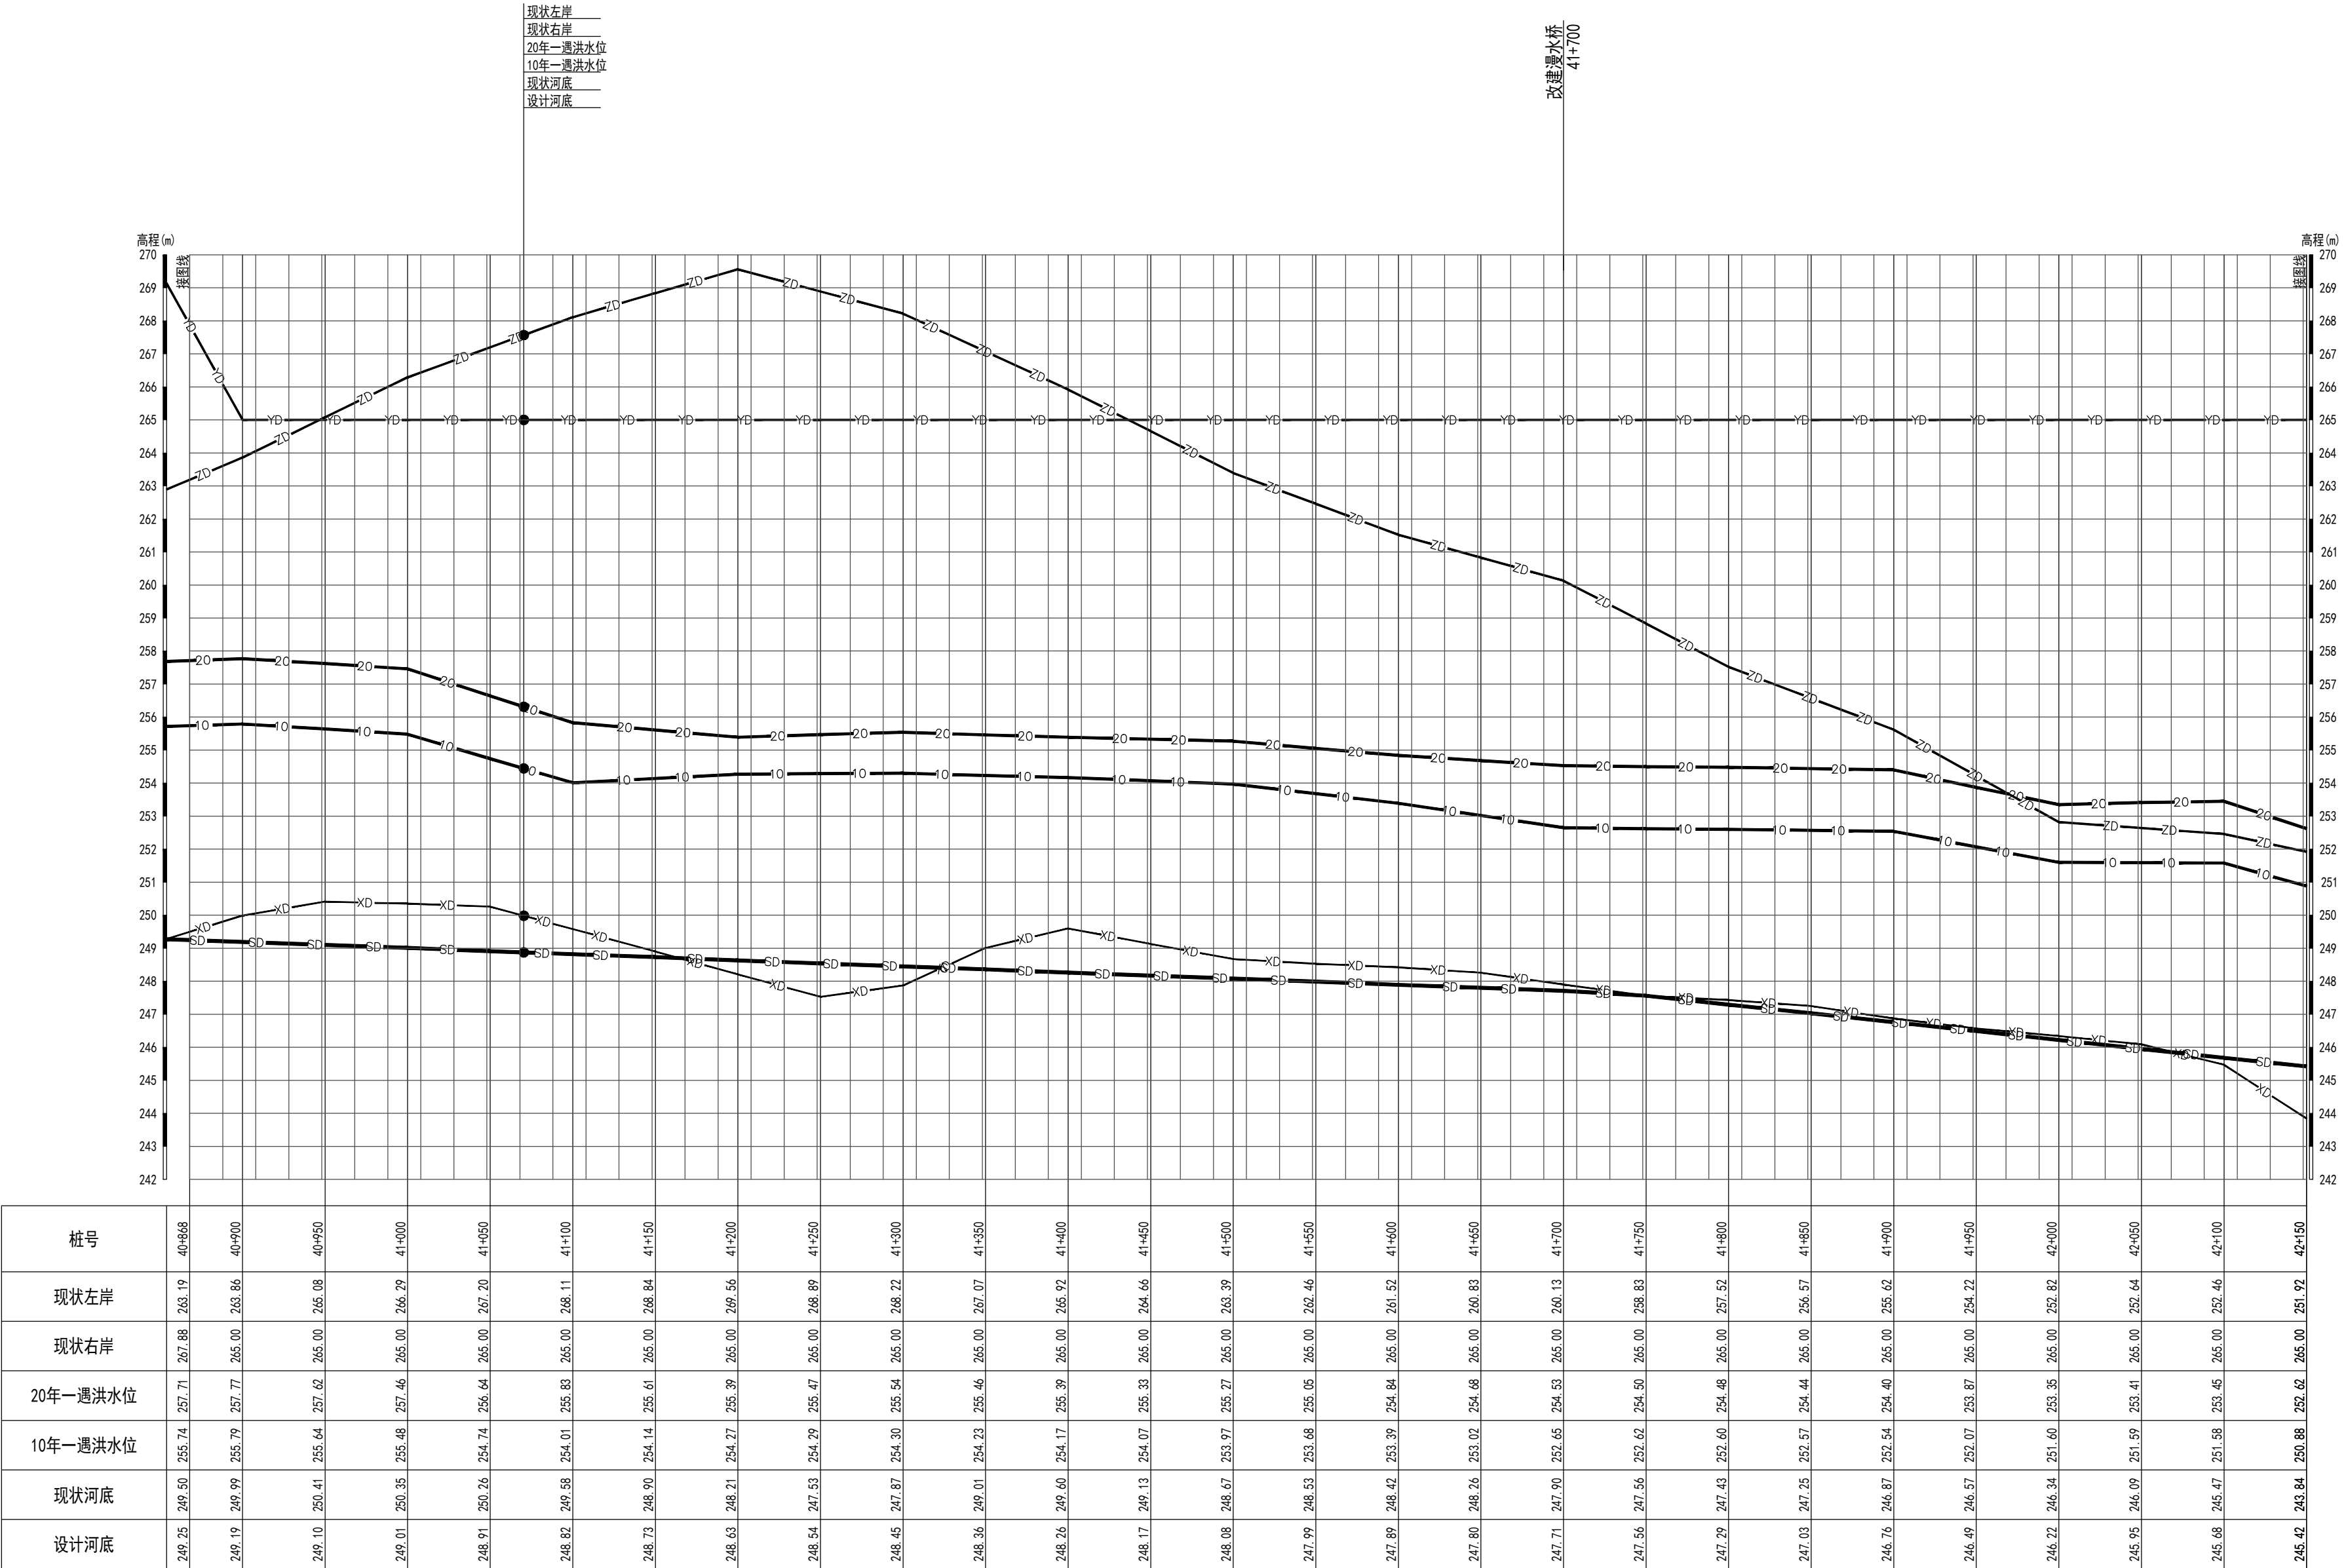

会 签 栏	
专 业	签 名
版 本 说 明	

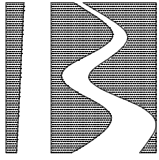

北京市水利规划设计研究院
Beijing Institute of Water

工程设计：甲级 A111007135

工程勘察：综甲 B111007135

工程咨询：甲级 91110108MA
019KBJ7J-18ZYJ18

中国 北京 车公庄西路21号
WWW.BJWATERI.COM

委托单位


永定河流域投资有限公司

项目编号 JZ2023233

项目名称


永定河山峡段综合提升工程

项目阶段	招标设计		
分项名称	施工一标		
部位名称	总体		
图纸名称	河道纵断面图 (6/18)		
出图专业	水工		
图纸编号	YSX-ZB-S1-HD-ZT-ZDT-06A		
比 例	横1:2000 纵1:100	版本号	A
日 期	2024-02		
岗 位	签 名		
批 准			
核 定			
审 查			
校 核			
设 计			

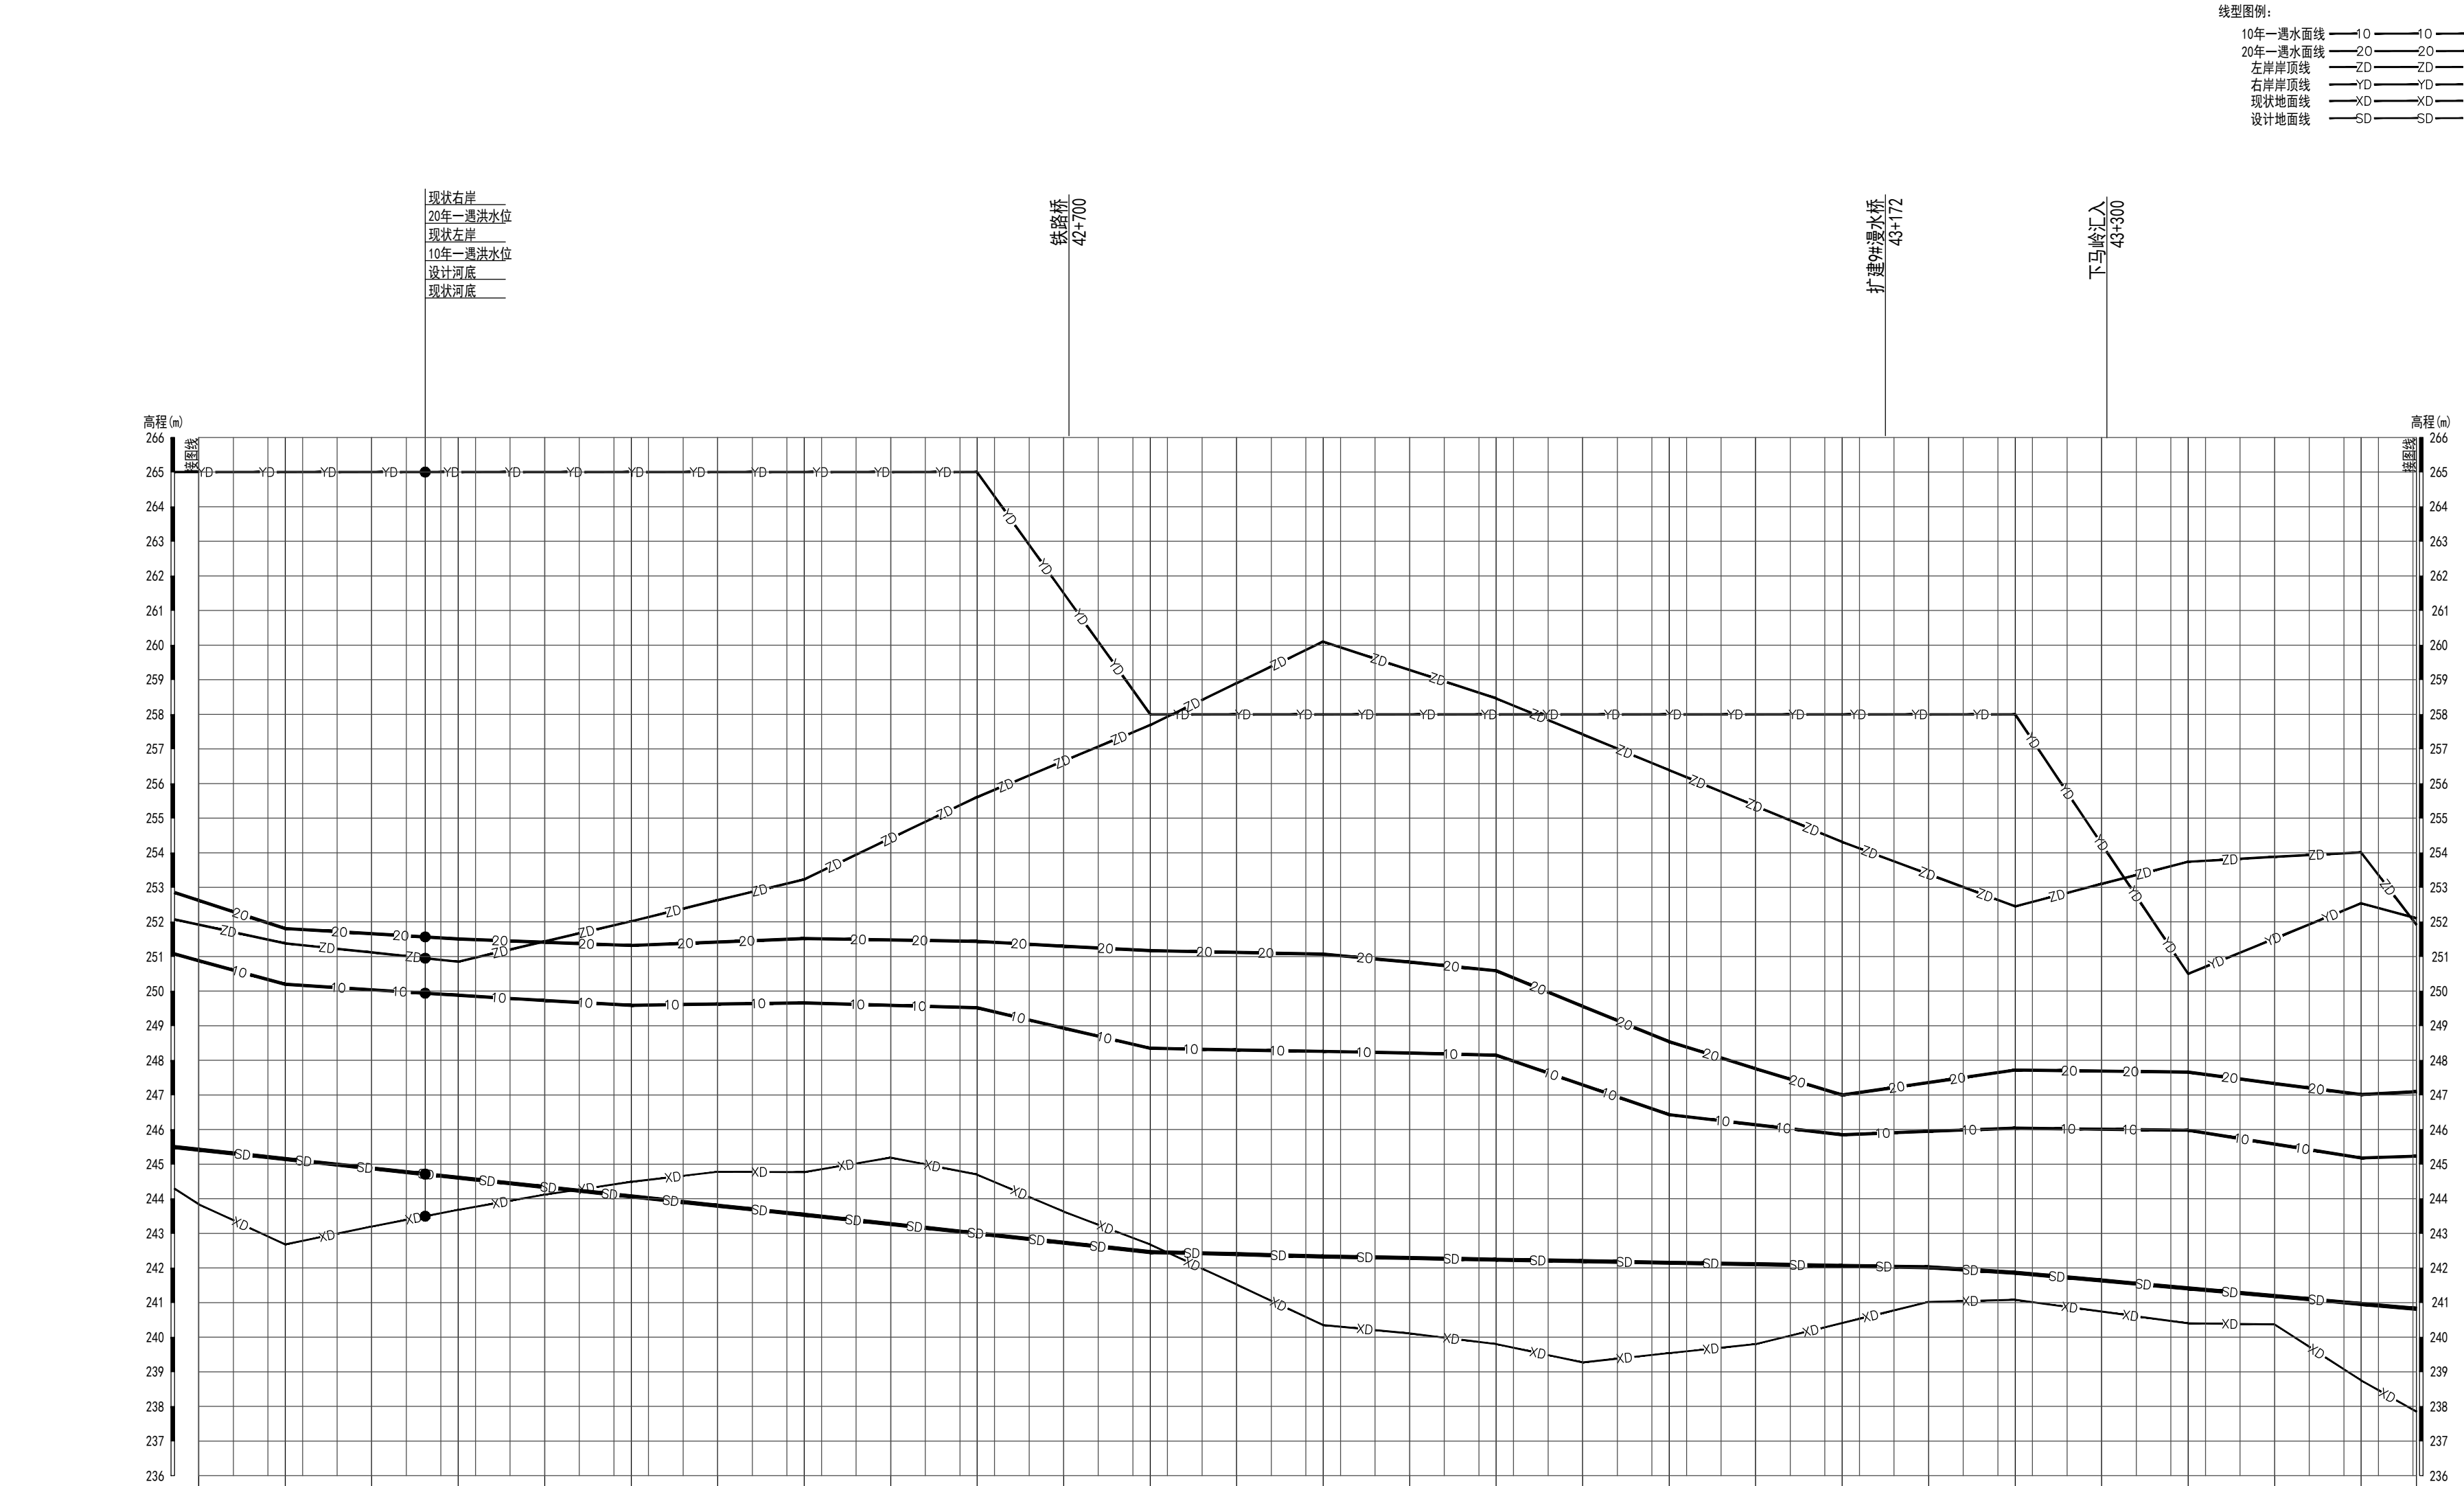

桩号	42+150				42+200	
----	--------	--	--	--	--------	--	--	

会 签 栏	
专 业	签 名
版 本 说 明	

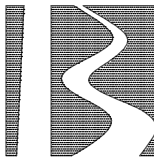

北京市水利规划设计研究院
Beijing Institute of Water

工程设计：甲级 A111007135

工程勘察：综甲 B111007135

工程咨询：甲级 91110108MA
019KBJ7J-18ZYJ18


中国 北京 车公庄西路21号
WWW.BJWATERI.COM

委托单位
永定河流域投资有限公司

项目编号	JZ2023233
项目名称	永定河山峡段综合提升工程


永定河山峡段综合提升工程

项目阶段	招标设计
分项名称	施工一标
部位名称	总体
图纸名称	河道纵断面图(7/18)
出图专业	水工
图纸编号	YSX-ZB-S1-HD-ZT-ZDT-07A
比 例	横1:2000 纵1:100
日 期	2024-02
岗 位	签 名
批 准	
核 定	
审 查	
校 核	
设 计	

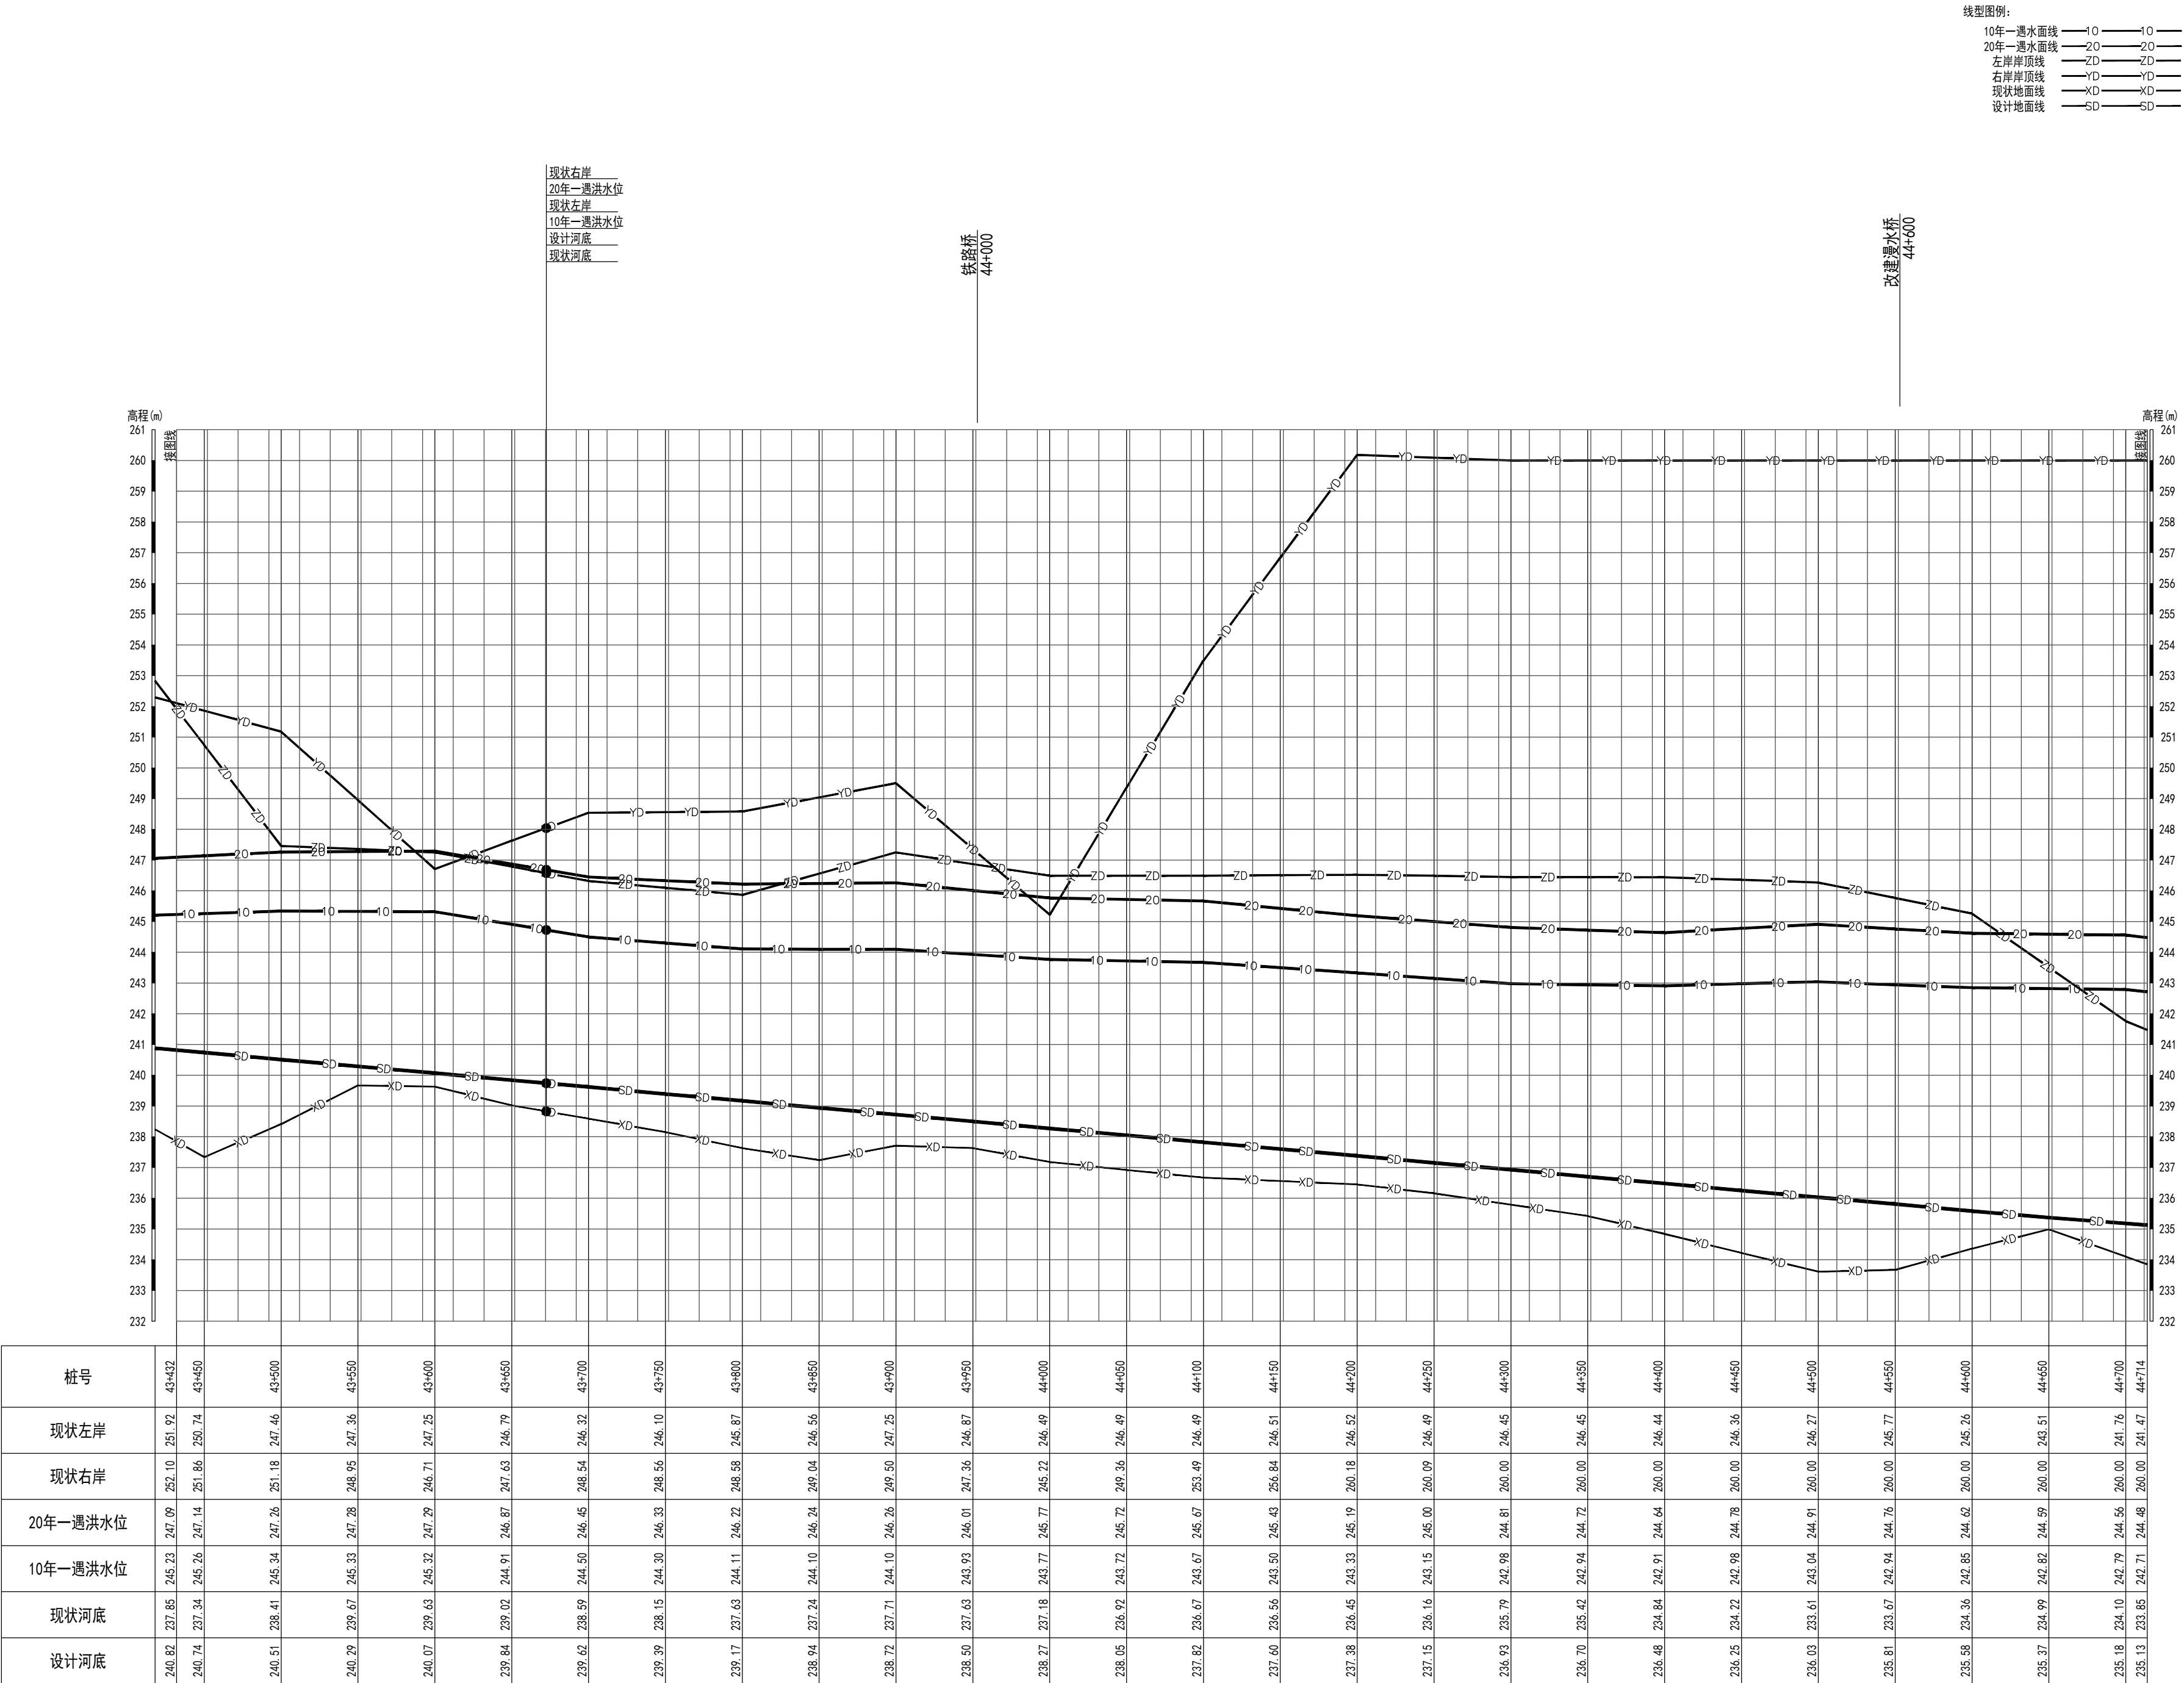

桩号	43+43.2	43+450	43+500	43+550	43+600	43+650	43+700	43+750	43+800	43+850	43+900	43+950	44+000	44+050	44+100	44+150	44+200	44+250	44+300	44+350	44+400	44+450	44+500	44+550	44+600	44+650	44+700	44+71.4
现状左岸	251.92	250.74			247.36		246.79			246.56	247.25		246.10			246.51		246.49		246.45	246.45	246.44		246.36		245.51		241.47
现状右岸	252.10	251.66		251.18	248.95	247.63		248.56		249.04	249.50		247.36		253.49	256.84	260.18	260.09	260.00		260.00		260.00	245.77	245.26		243.51	241.47
20年一遇洪水水位	247.09	247.14	247.26	247.28	247.29	246.87		246.45	246.22	246.24	246.26		246.33		245.67	245.43	245.19	245.00	244.81	244.72	244.64		244.78		244.62		244.59	244.56
10年一遇洪水水位	245.23	245.26		245.33	245.32	244.91		244.50	244.11	244.10	244.10		243.93		243.67	243.50	243.33	243.15	242.98	242.94	242.91		242.98		242.85		242.82	242.79
现状河底	237.85	237.34		239.67	239.63	239.02		238.59	237.63	237.24	237.71		237.63		236.67	236.56	236.45	236.16	235.79	235.42	234.84		233.61		234.36		234.99	234.10
设计河底	240.82	240.74	240.51		240.29	239.84		239.62	239.17	238.94	238.72		238.50		237.82	237.60	237.38	237.15	236.93	236.70	236.48		236.03		235.58		235.37	235.13

会 签 栏	
专 业	签 名
版 本 说 明	

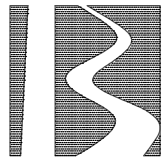

北京市水利规划设计研究院
Beijing Institute of Water

工程设计：甲级 A111007135

工程勘察：综甲 B111007135

工程咨询：甲级 91110108MA
019KBJ7J-18ZYJ18

中国 北京 车公庄西路21号
WWW.BJWATERI.COM

委托单位


永定河流域投资有限公司

项目编号 JZ2023233


项目名称

永定河山峡段综合提升工程

项目阶段	招标设计		
分项名称	施工一标		
部位名称	总体		
图纸名称	河道纵断面图(8/18)		
出图专业	水工		
图纸编号	YSX-ZB-S1-HD-ZT-ZDT-08A		
比 例	横1:2000 纵1:100	版本号	A
日 期	2024-02		
岗 位	签 名		
批 准			
核 定			
审 查			
校 核			
设 计			

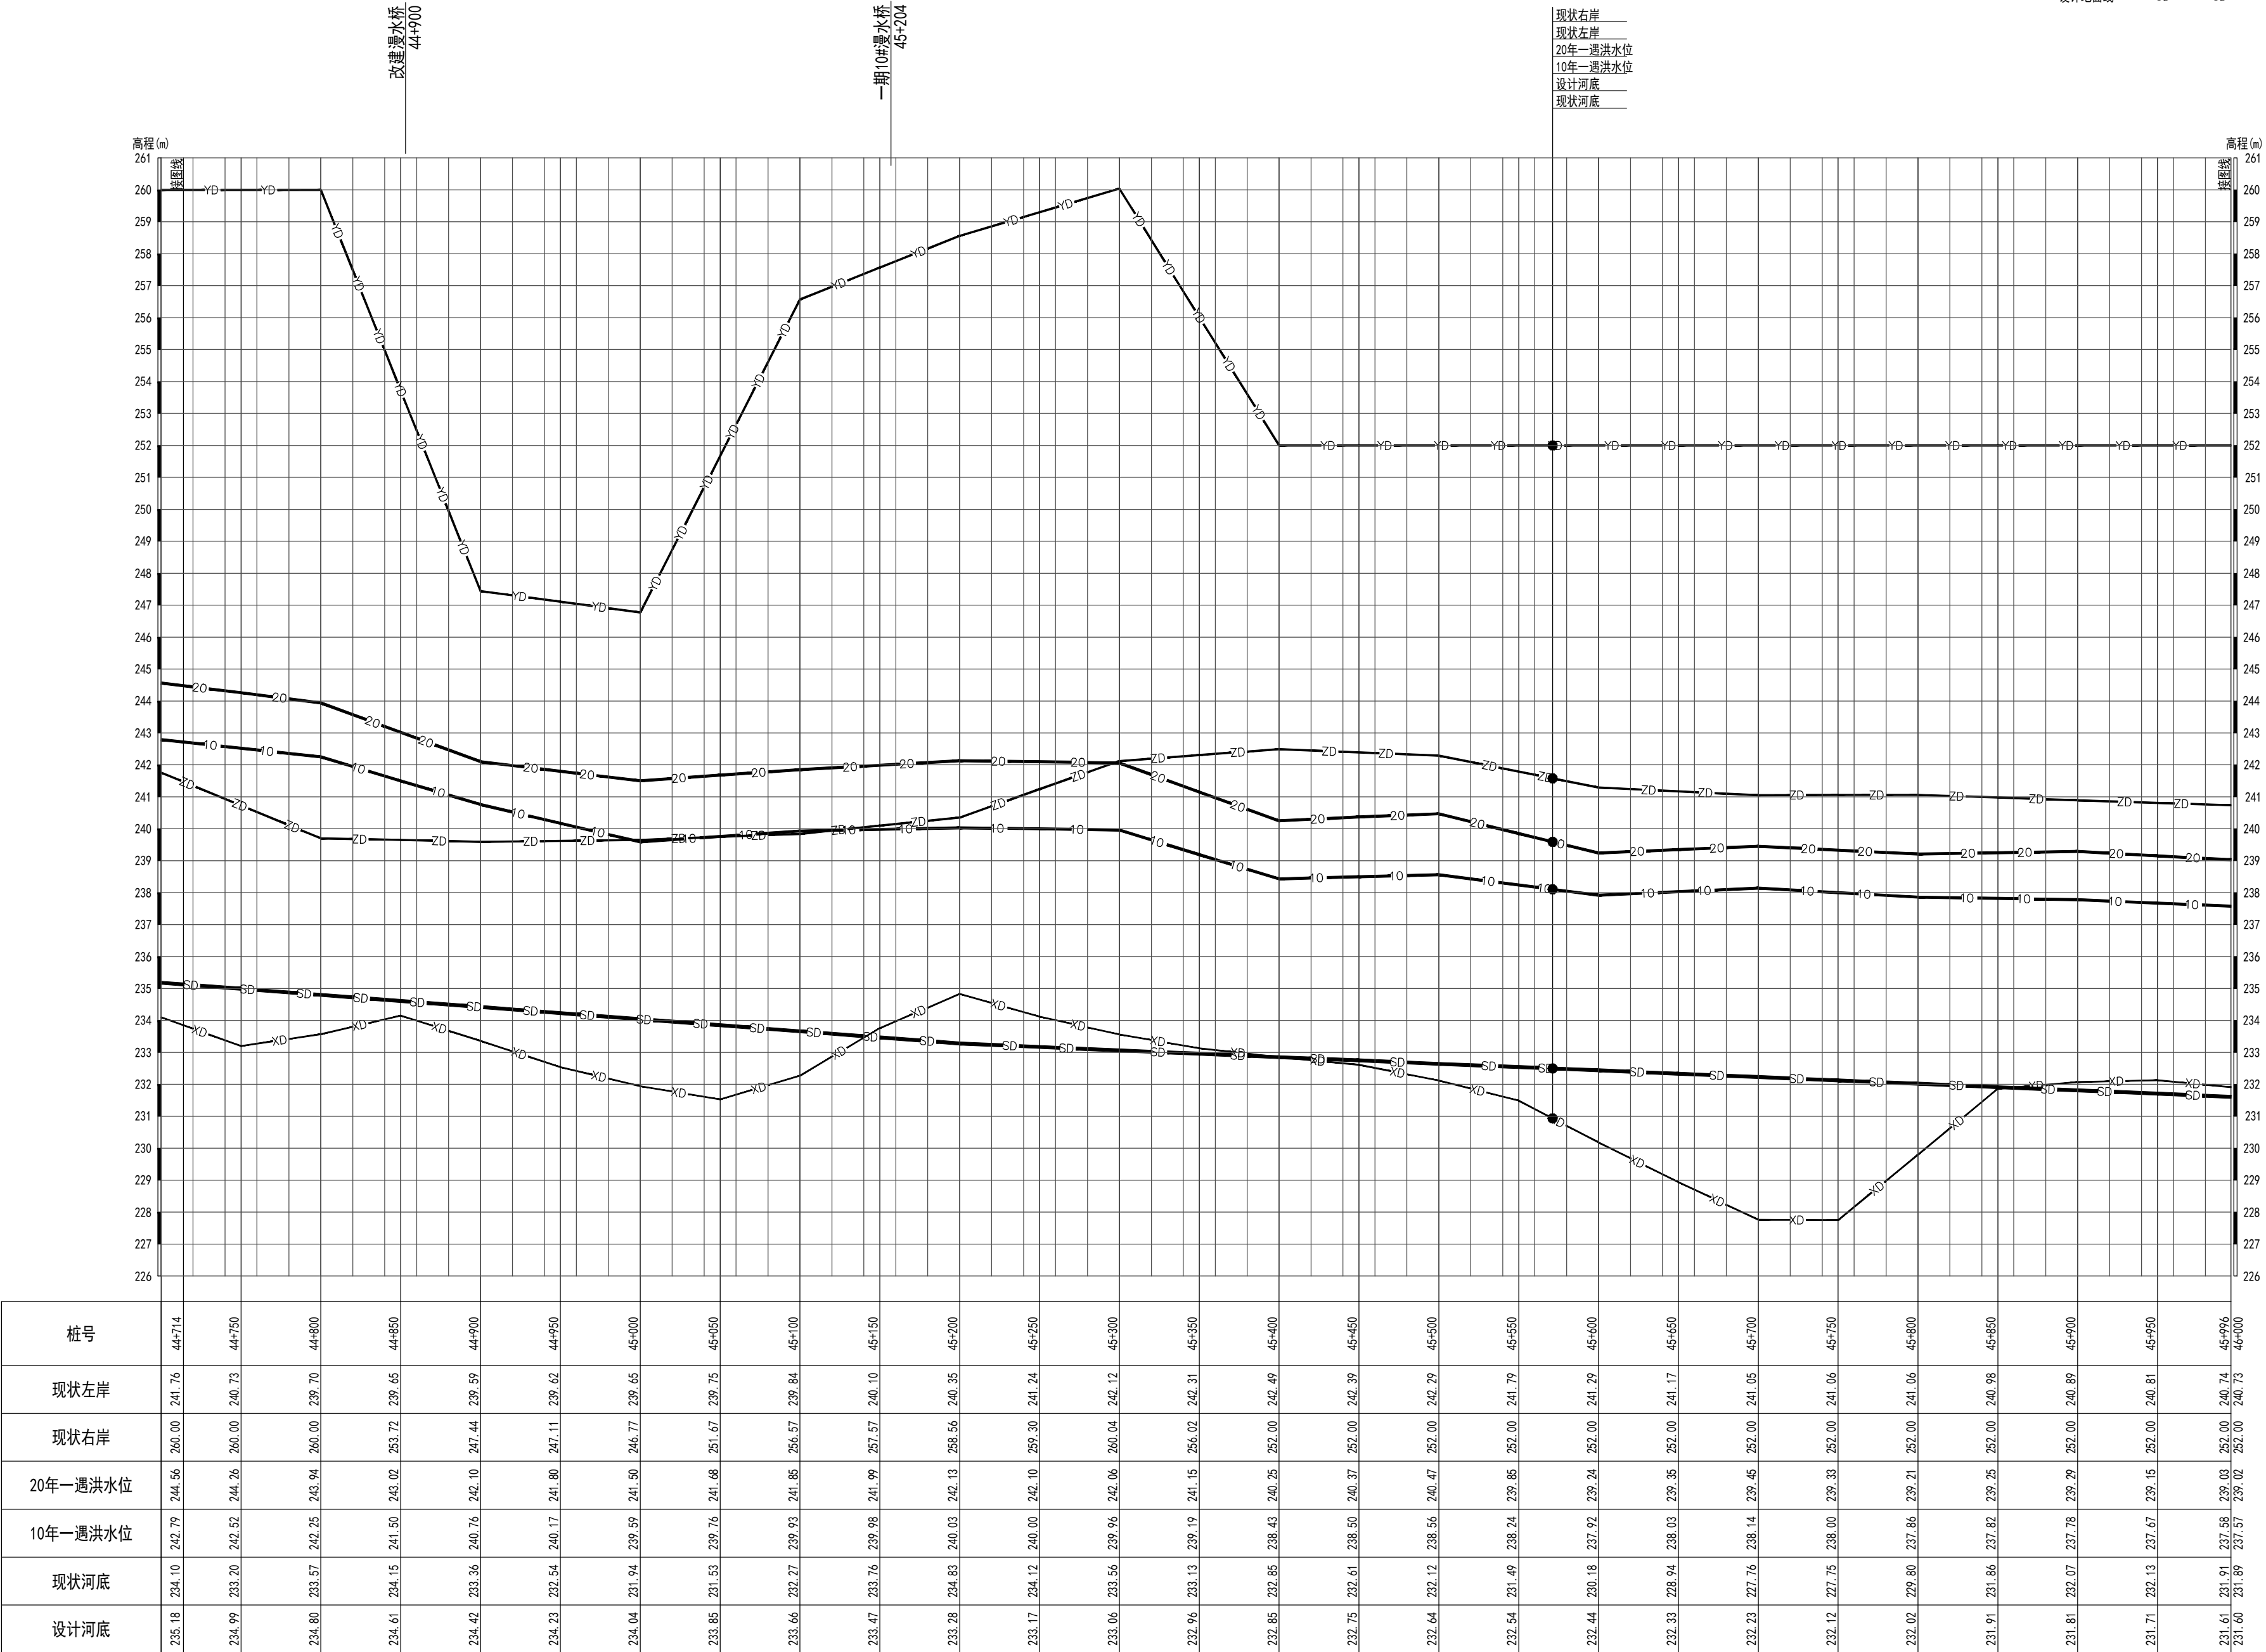

会 签 栏	
专 业	签 名
版 本 说 明	

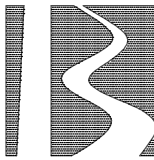

北京市水利规划设计研究院
Beijing Institute of Water

工程设计：甲级 A111007135

工程勘察：综甲 B111007135

工程咨询：甲级 91110108MA
019KB7J-18ZY18

中国 北京 车公庄西路21号
WWW.BJWATERI.COM

委托单位


永定河流域投资有限公司

项目编号 JZ2023233


项目名称

永定河山峡段综合提升工程

项目阶段	招标设计		
分项名称	施工一标		
部位名称	总体		
图纸名称	河道纵断面图(9/18)		
出图专业	水工		
图纸编号	YSX-ZB-S1-HD-ZT-ZDT-09A		
比 例	横1:2000 纵1:100	版本号	A
日 期	2024-02		
岗 位	签 名		
批 准			
核 定			
审 查			
校 核			
设 计			

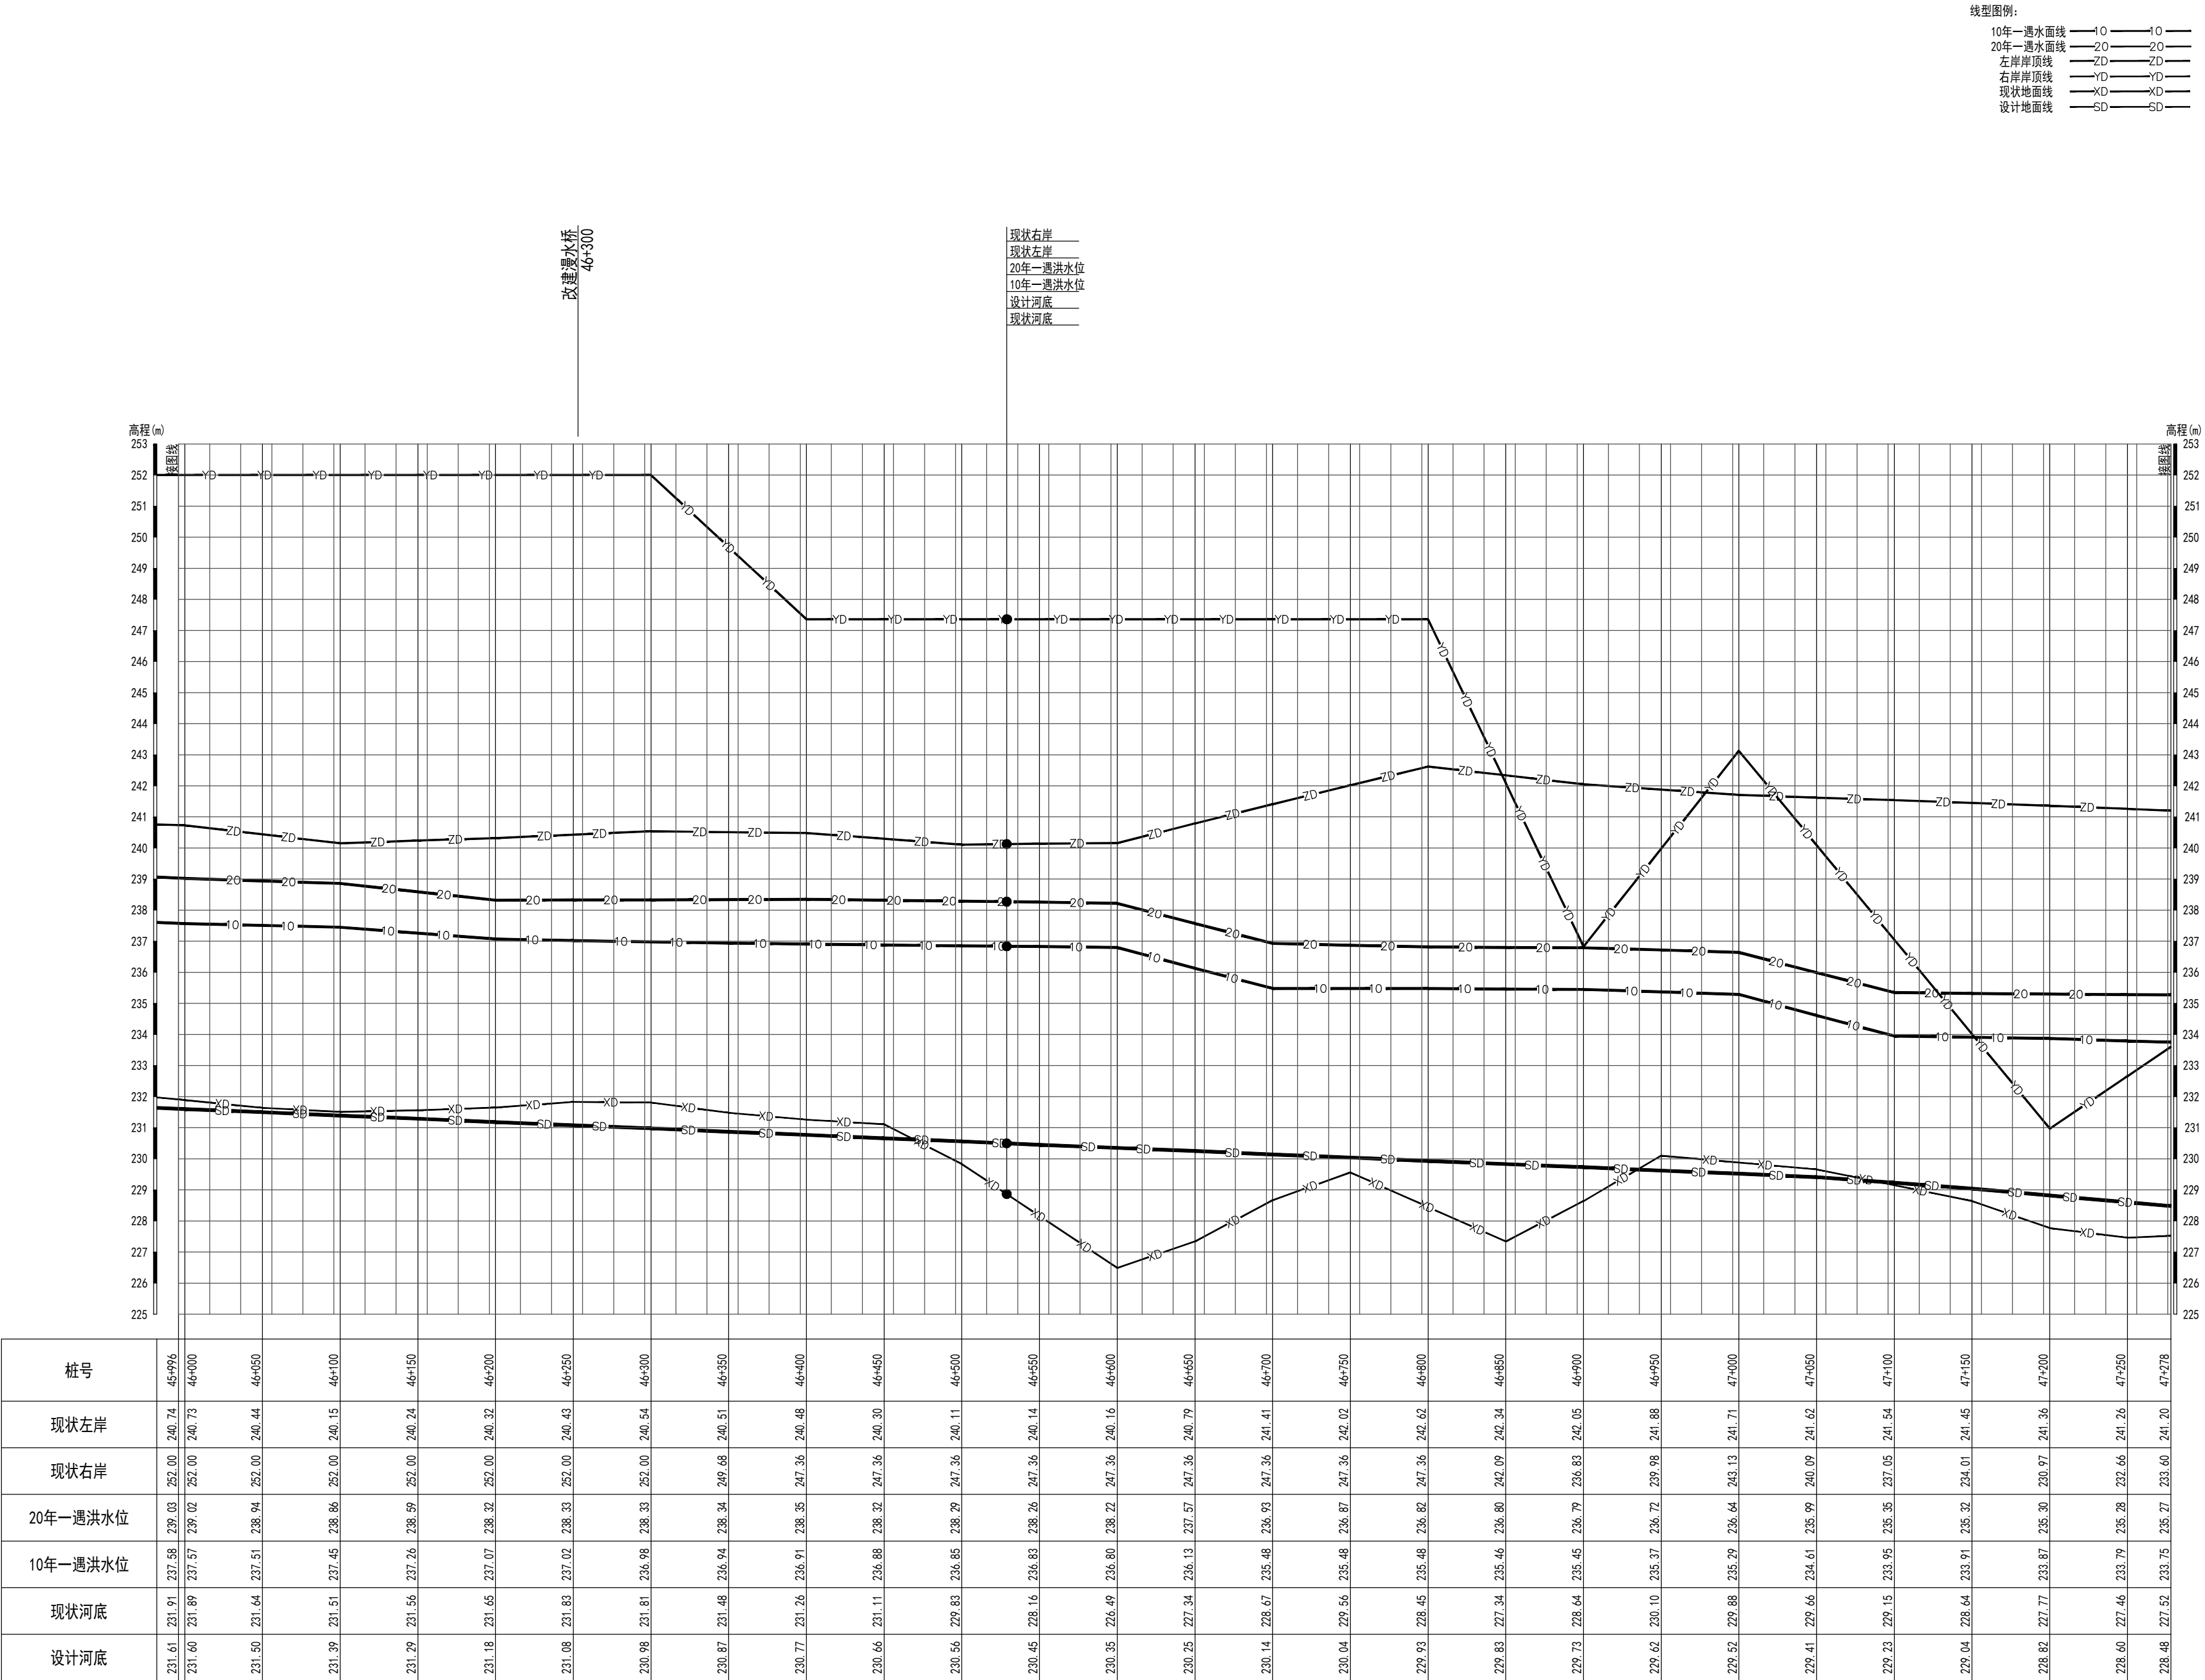

会 签 栏	
专 业	签 名
版 本 说 明	

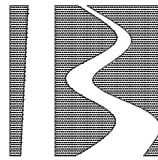

北京市水利规划设计研究院
Beijing Institute of Water

工程设计：甲级 A111007135

工程勘察：综甲 B111007135

工程咨询：甲级 91110108MA
019KBJ7J-18ZYJ18

中国 北京 车公庄西路21号
WWW.BJWATERI.COM

委托单位


永定河流域投资有限公司

项目编号 JZ2023233


项目名称

永定河山峡段综合提升工程

项目阶段	招标设计		
分项名称	施工一标		
部位名称	总体		
图签名称	河道纵断面图 (10/18)		
出图专业	水工		
图签编号	YSX-ZB-S1-HD-ZT-ZDT-10A		
比 例	横1:2000 纵1:100	版本号	A
日 期	2024-02		
岗 位	签 名		
批 准			
核 定			
审 查			
校 核			
设 计			

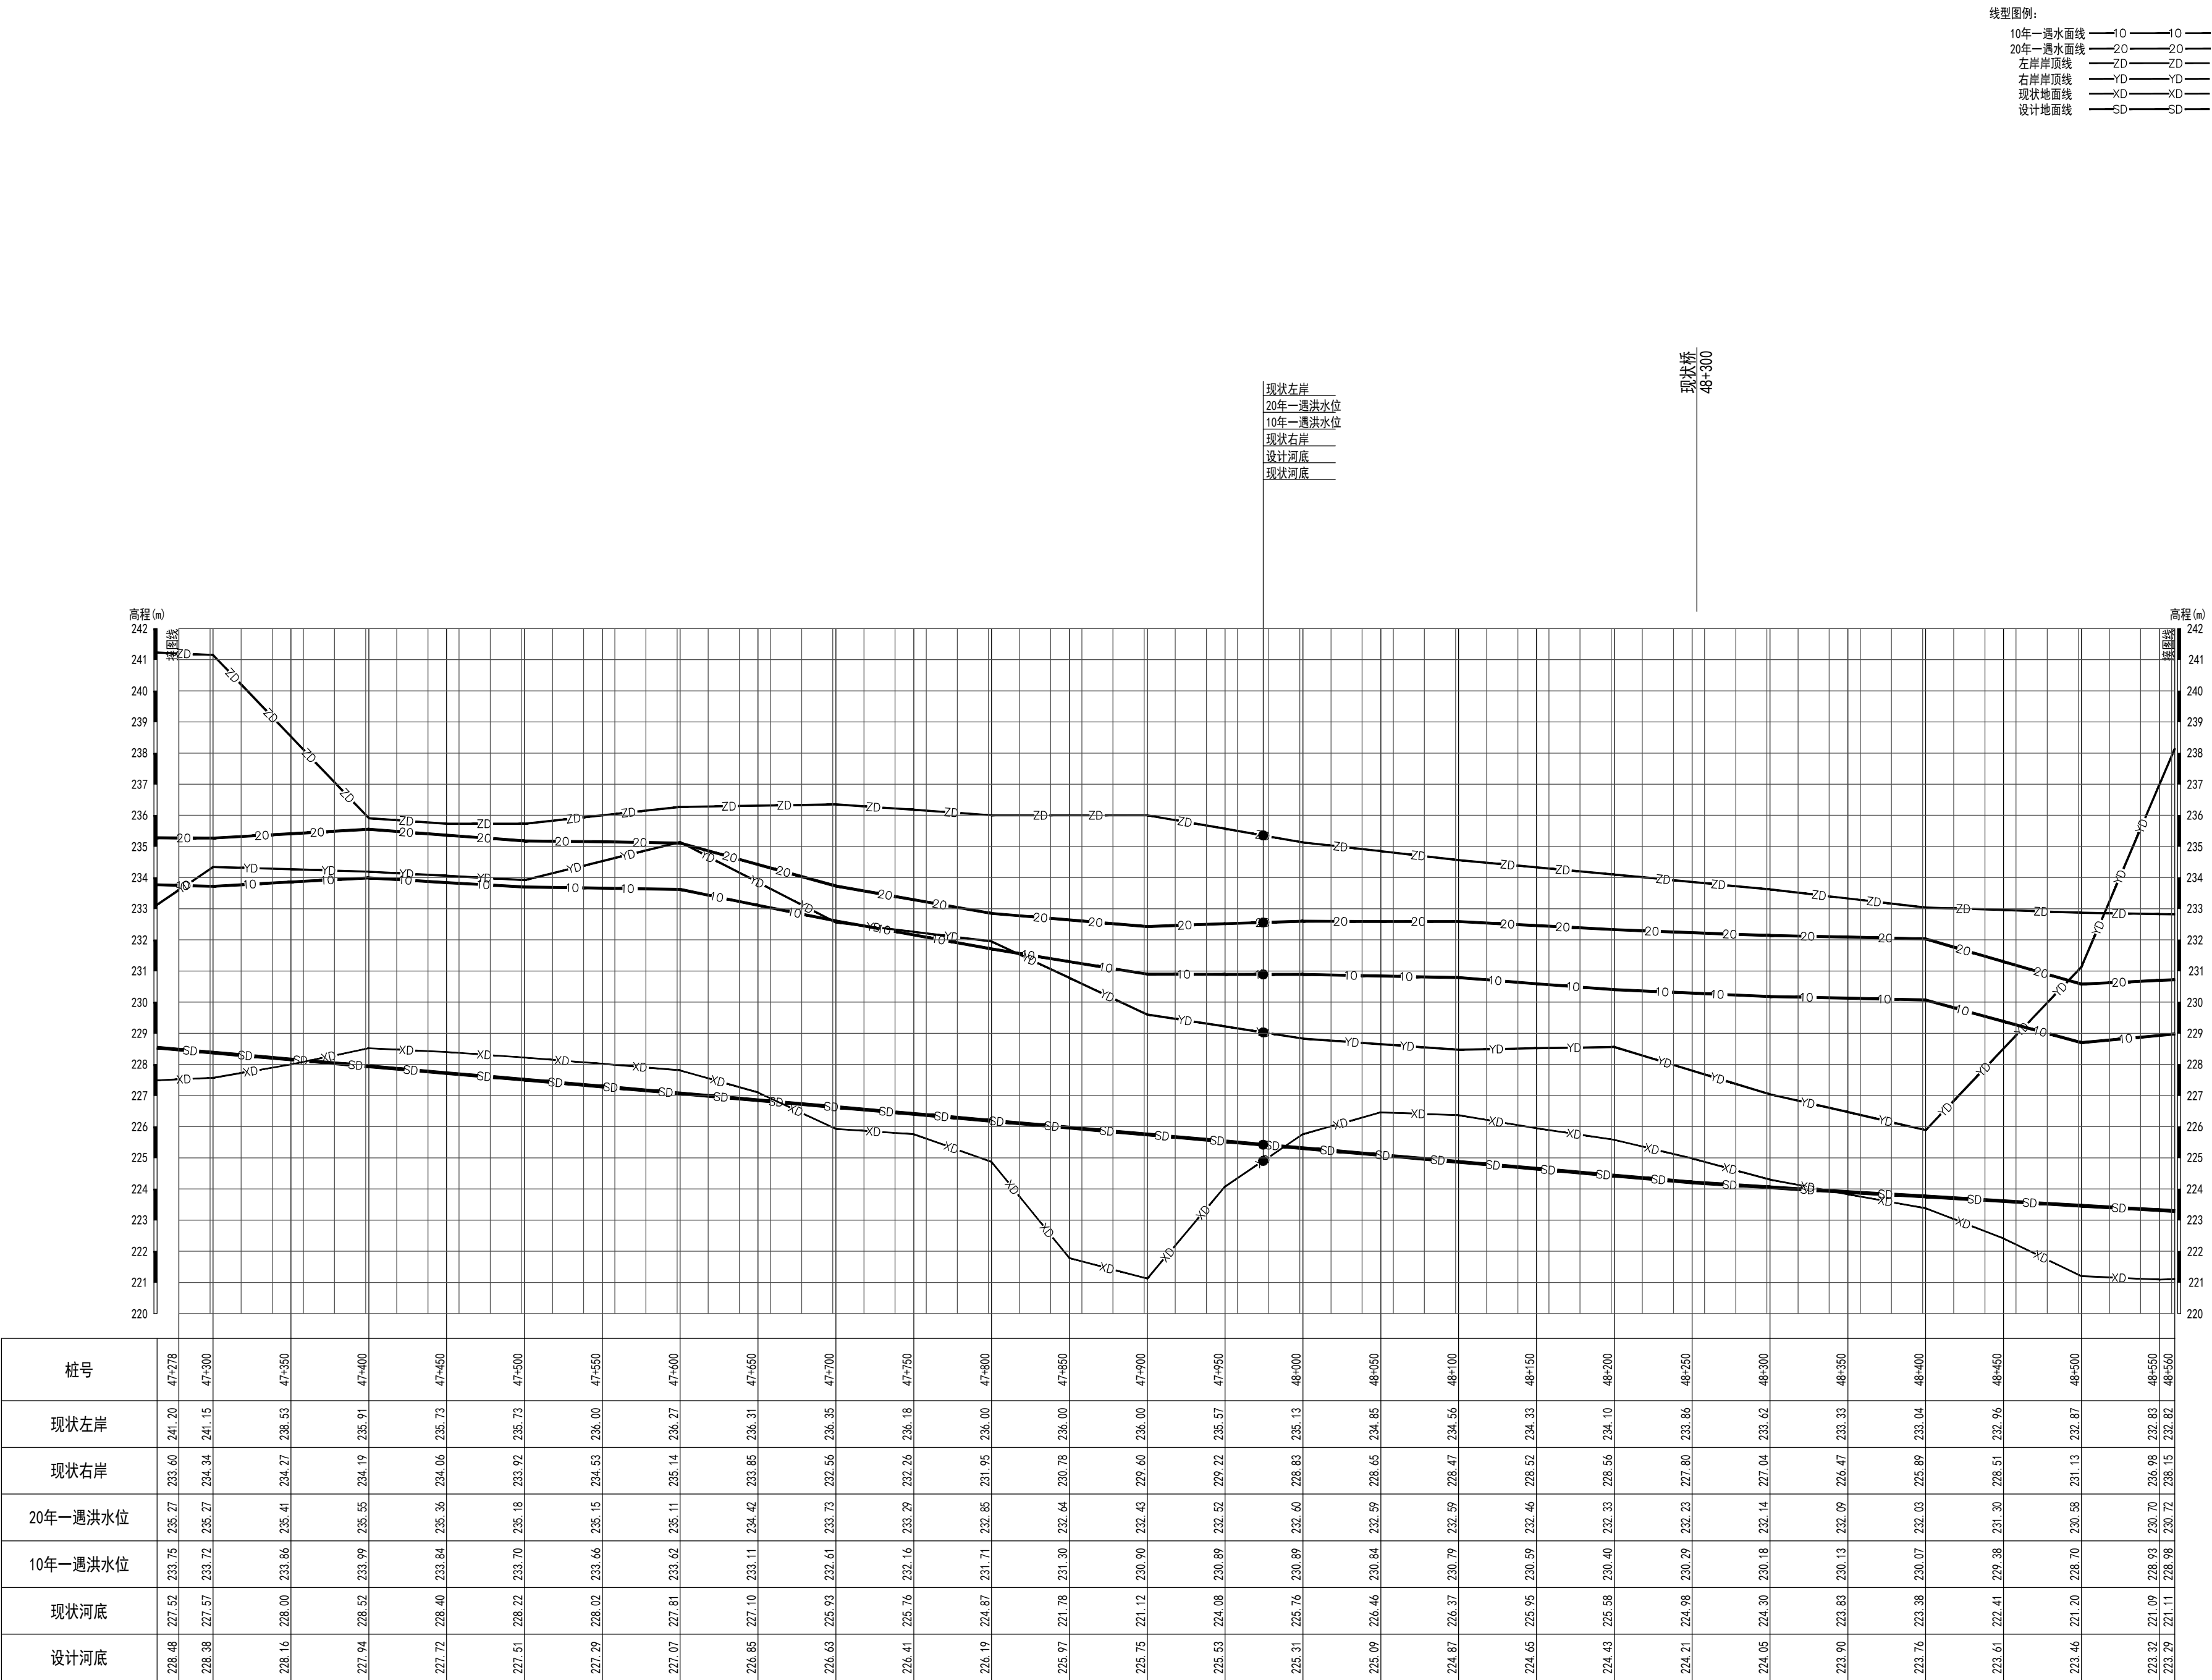

会 签 栏	
专 业	签 名
版 本 说 明	

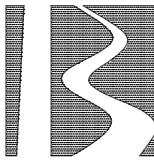

北京市水利规划设计研究院
Beijing Institute of Water

工程设计：甲级 A111007135

工程勘察：综甲 B111007135

工程咨询：甲级 91110108MA
019KBJ7J-18ZY18

中国 北京 车公庄西路21号
WWW.BJWATER.COM

委托单位


永定河流域投资有限公司


项目编号 JZ2023233

项目名称

永定河山峡段综合提升工程

项目阶段	招标设计		
分项名称	施工一标		
部位名称	总体		
图纸名称	河道纵断面图 (11/18)		
出图专业	水工		
图纸编号	YSX-ZB-S1-HD-ZT-ZDT-11A		
比 例	横1:2000 纵1:100	版本号	A
日 期	2024-02		
岗 位	签 名		
批 准			
核 定			
审 查			
校 核			
设 计			

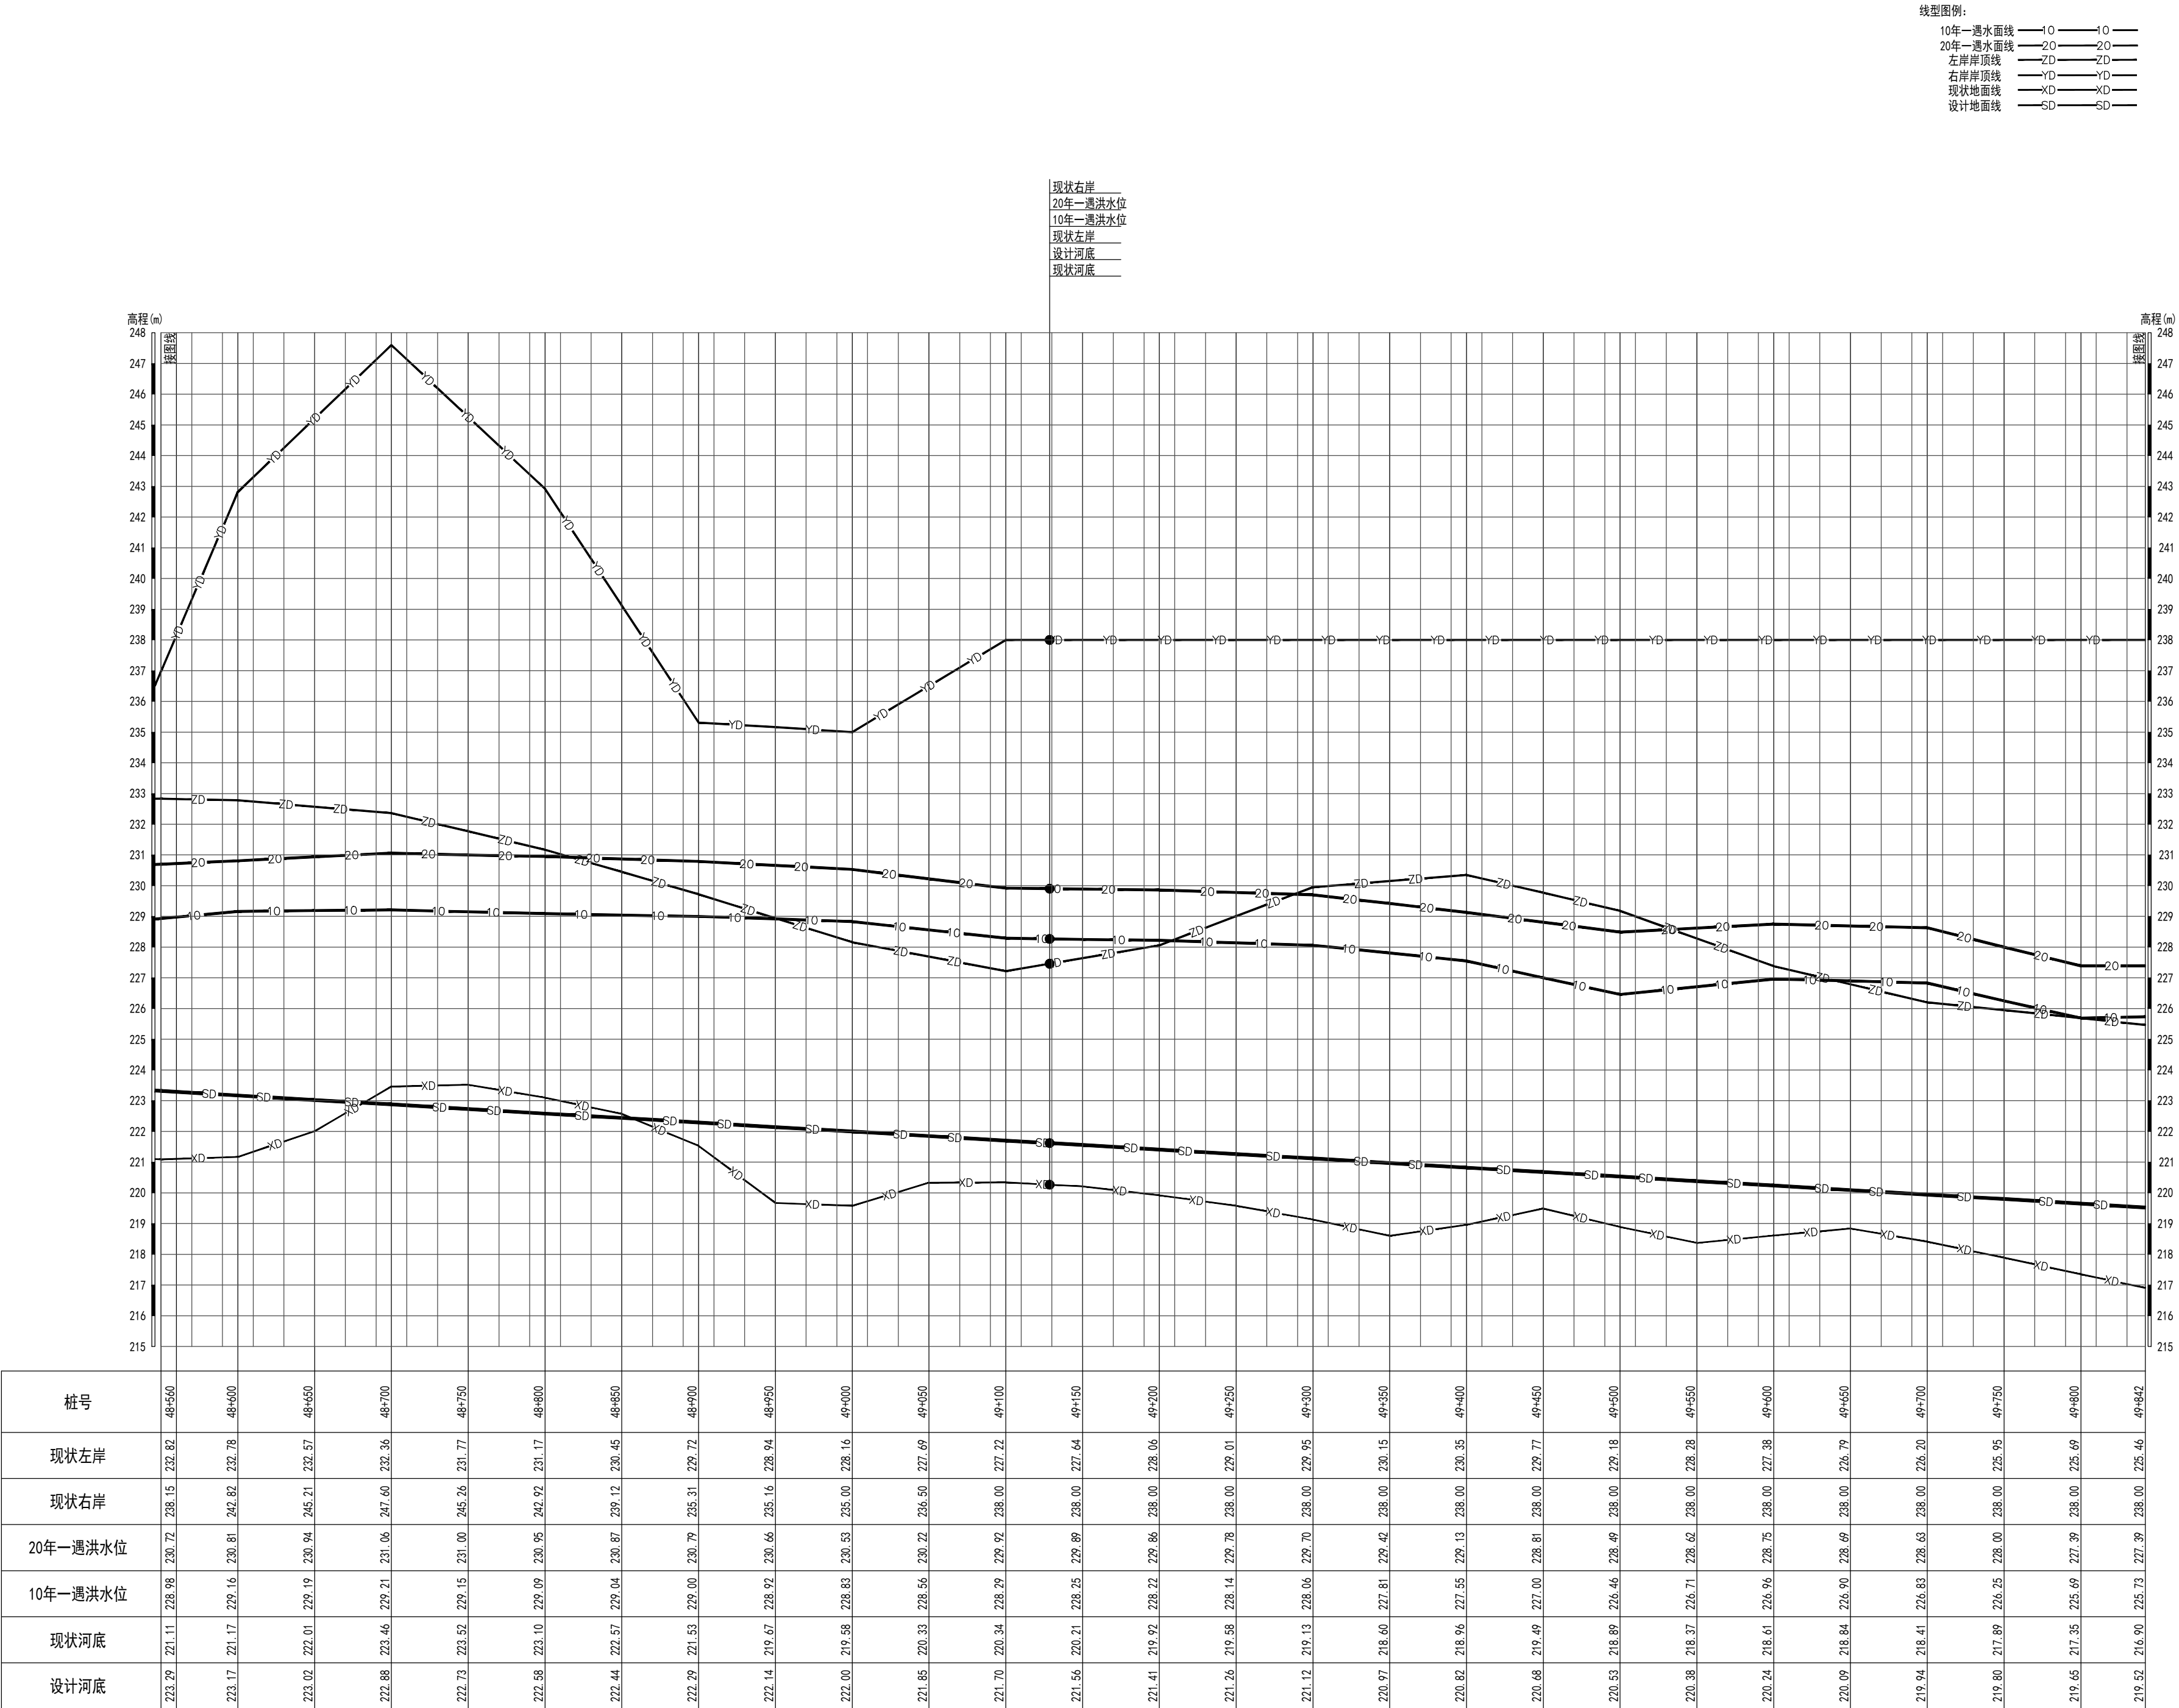

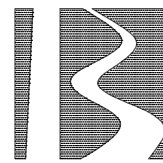

工程设计: 甲级 A111007135
工程勘察: 综甲 B111007135
工程咨询: 甲级 91110108MA
019KBJ7J-18ZYJ18
中国 北京 车公庄西路21号
WWW.BJWATERI.COM


委托单位

永定河流域投资有限公司


项目编号	JZ2023233
项目名称	

永定河山峡段综合提升工程

项目阶段	招标设计		
分项名称	施工一标		
部位名称	总体		
图纸名称	河道纵断面图 (13/18)		
出图专业	水工		
图纸编号	YSX-ZB-S1-HD-ZT-ZDT-13		
比 例	横1:2000 纵1:100	版本号	A
日 期	2024-02		
岗 位	签 名		
批 准			
核 定			
审 查			
校 核			
设 计			

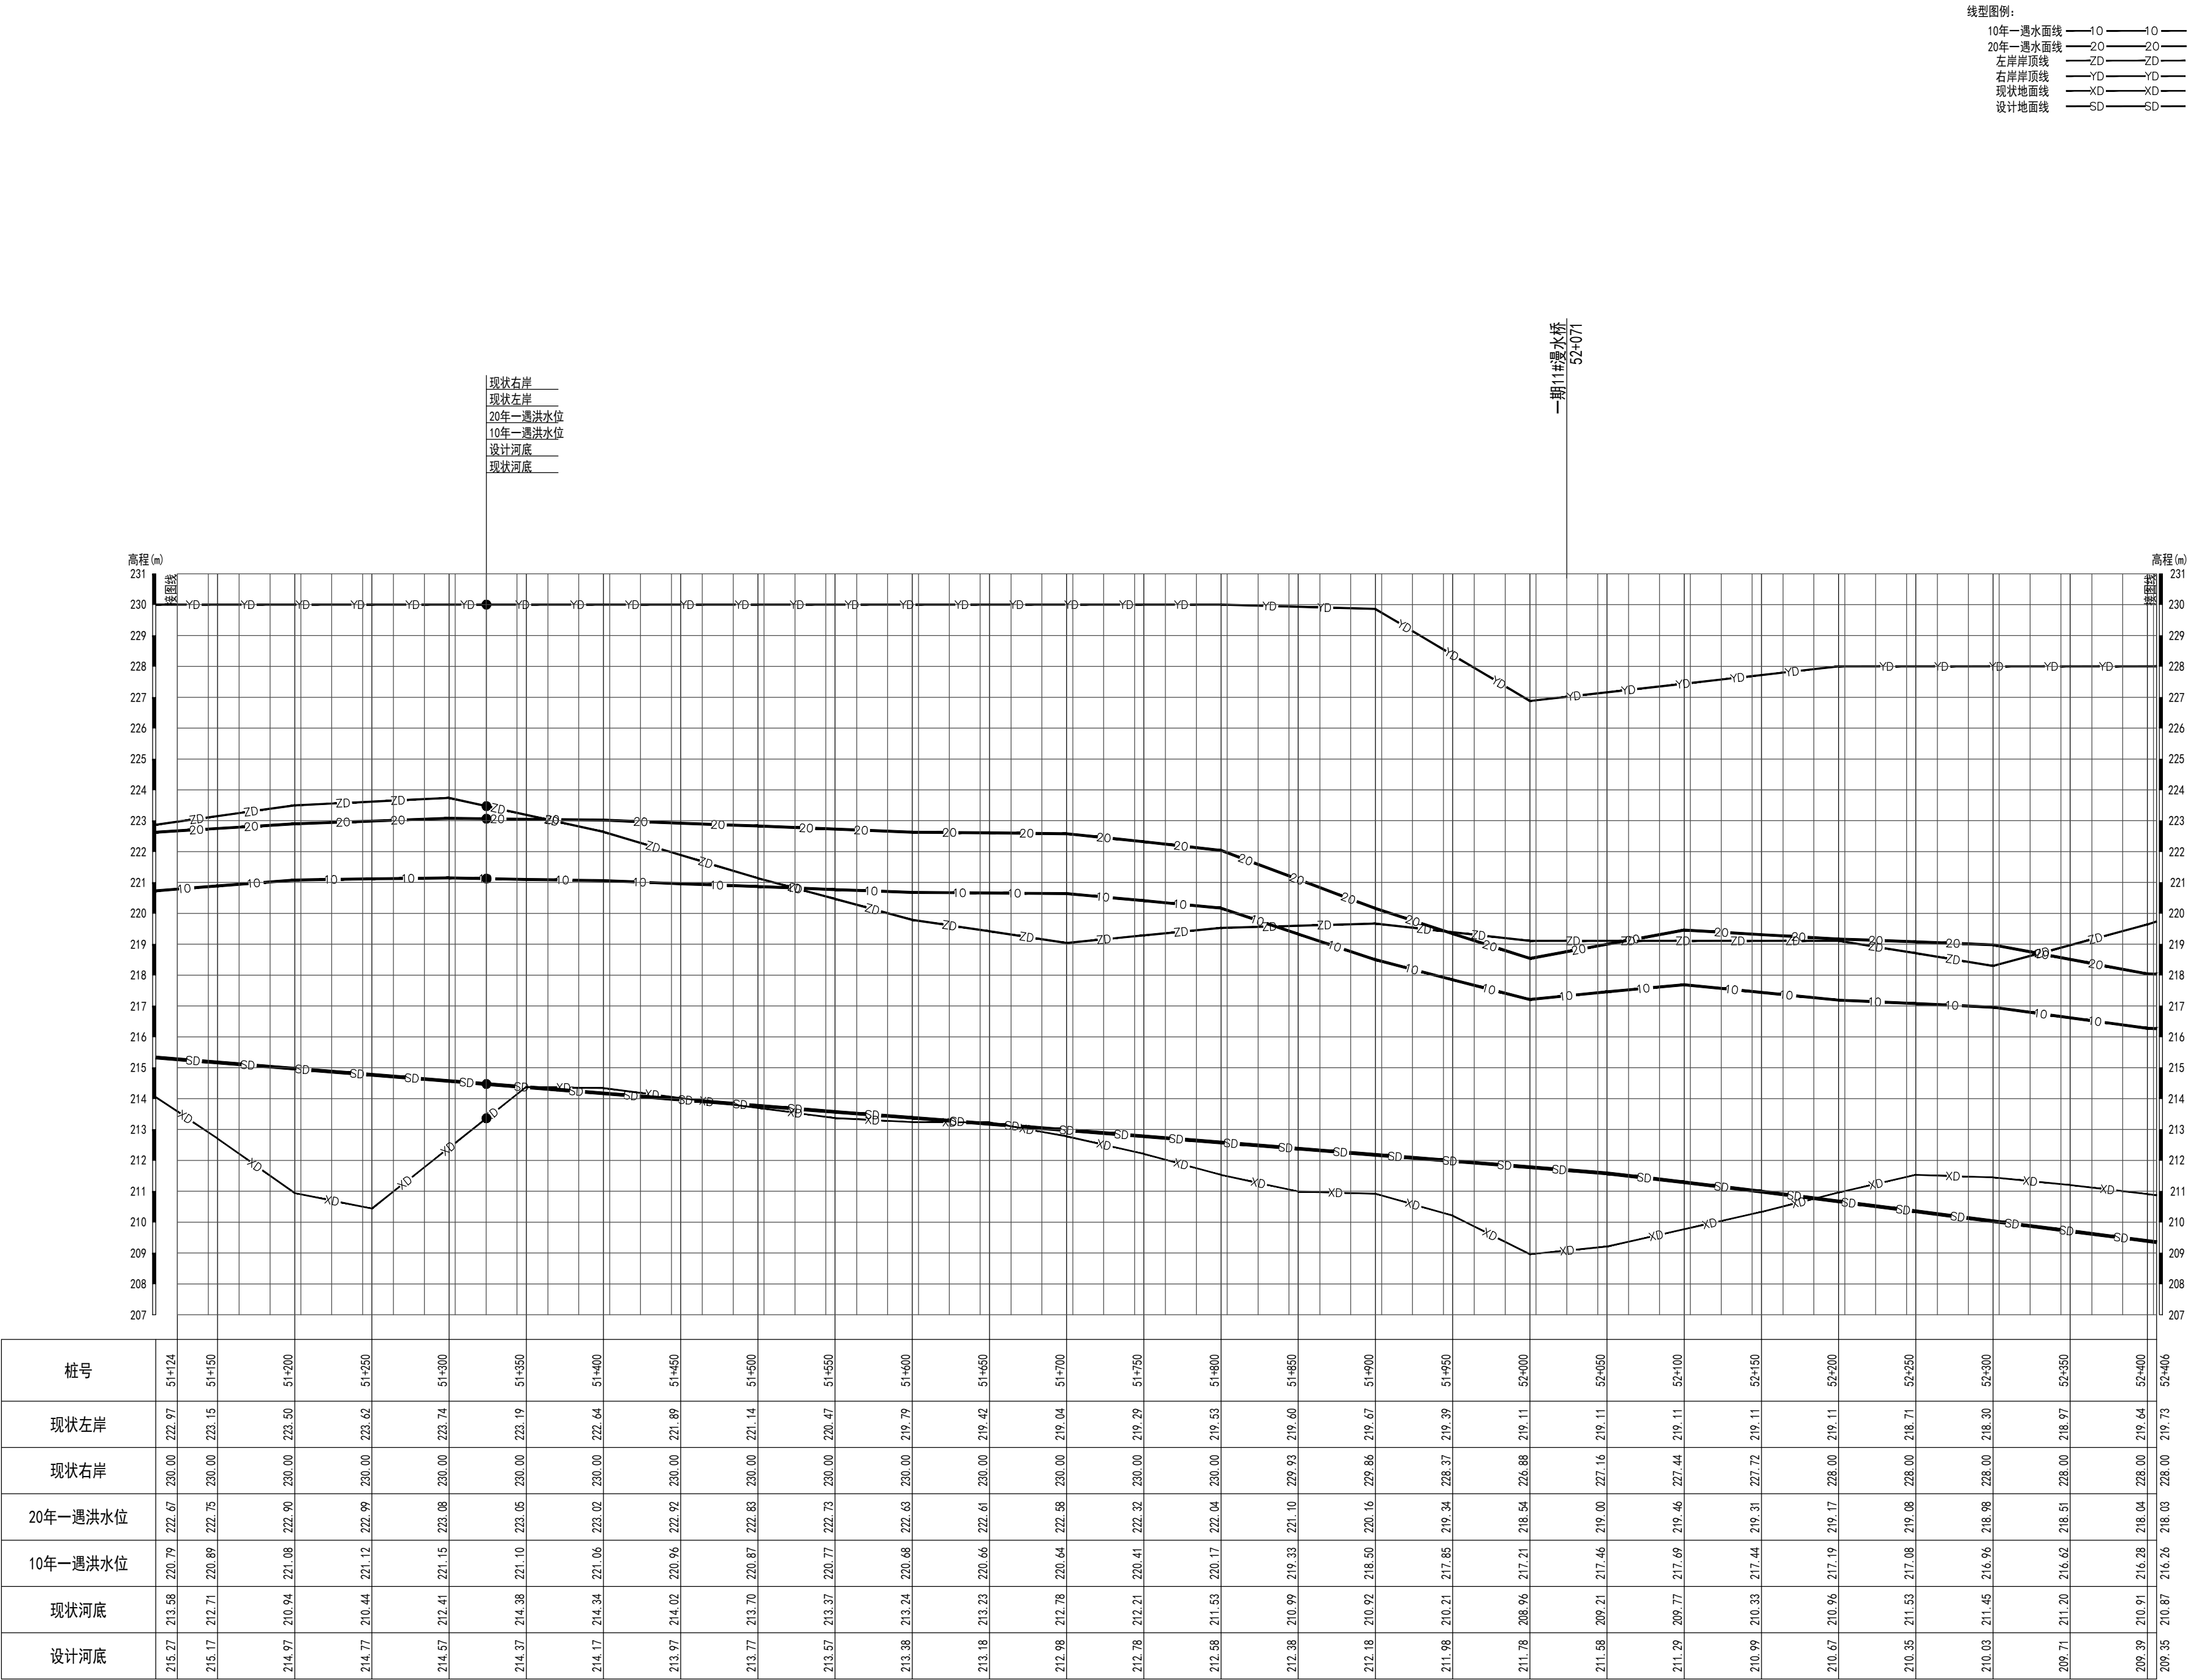

会 签 栏	
专 业	签 名
版 本 说 明	

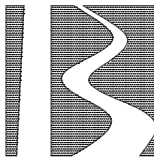

北京市水利规划设计研究院
Beijing Institute of Water

工程设计：甲级 A111007135

工程勘察：综甲 B111007135

工程咨询：甲级 91110108MA
019KBJ7J-18ZY18

中国 北京 车公庄西路21号
WWW.BJWATERI.COM

委托单位


永定河流域投资有限公司

项目编号 JZ2023233

项目名称

永定河山峡段综合提升工程

项目阶段	招标设计		
分项名称	施工一标		
部位名称	总体		
图纸名称	河道纵断面图(14/18)		
出图专业	水工		
图纸编号	YSX-ZB-S1-HD-ZT-ZDT-14A		
比 例	横1:2000 纵1:100	版本号	A
日 期	2024-02		
岗 位	签 名		
批 准			
核 定			
审 查			
校 核			
设 计			

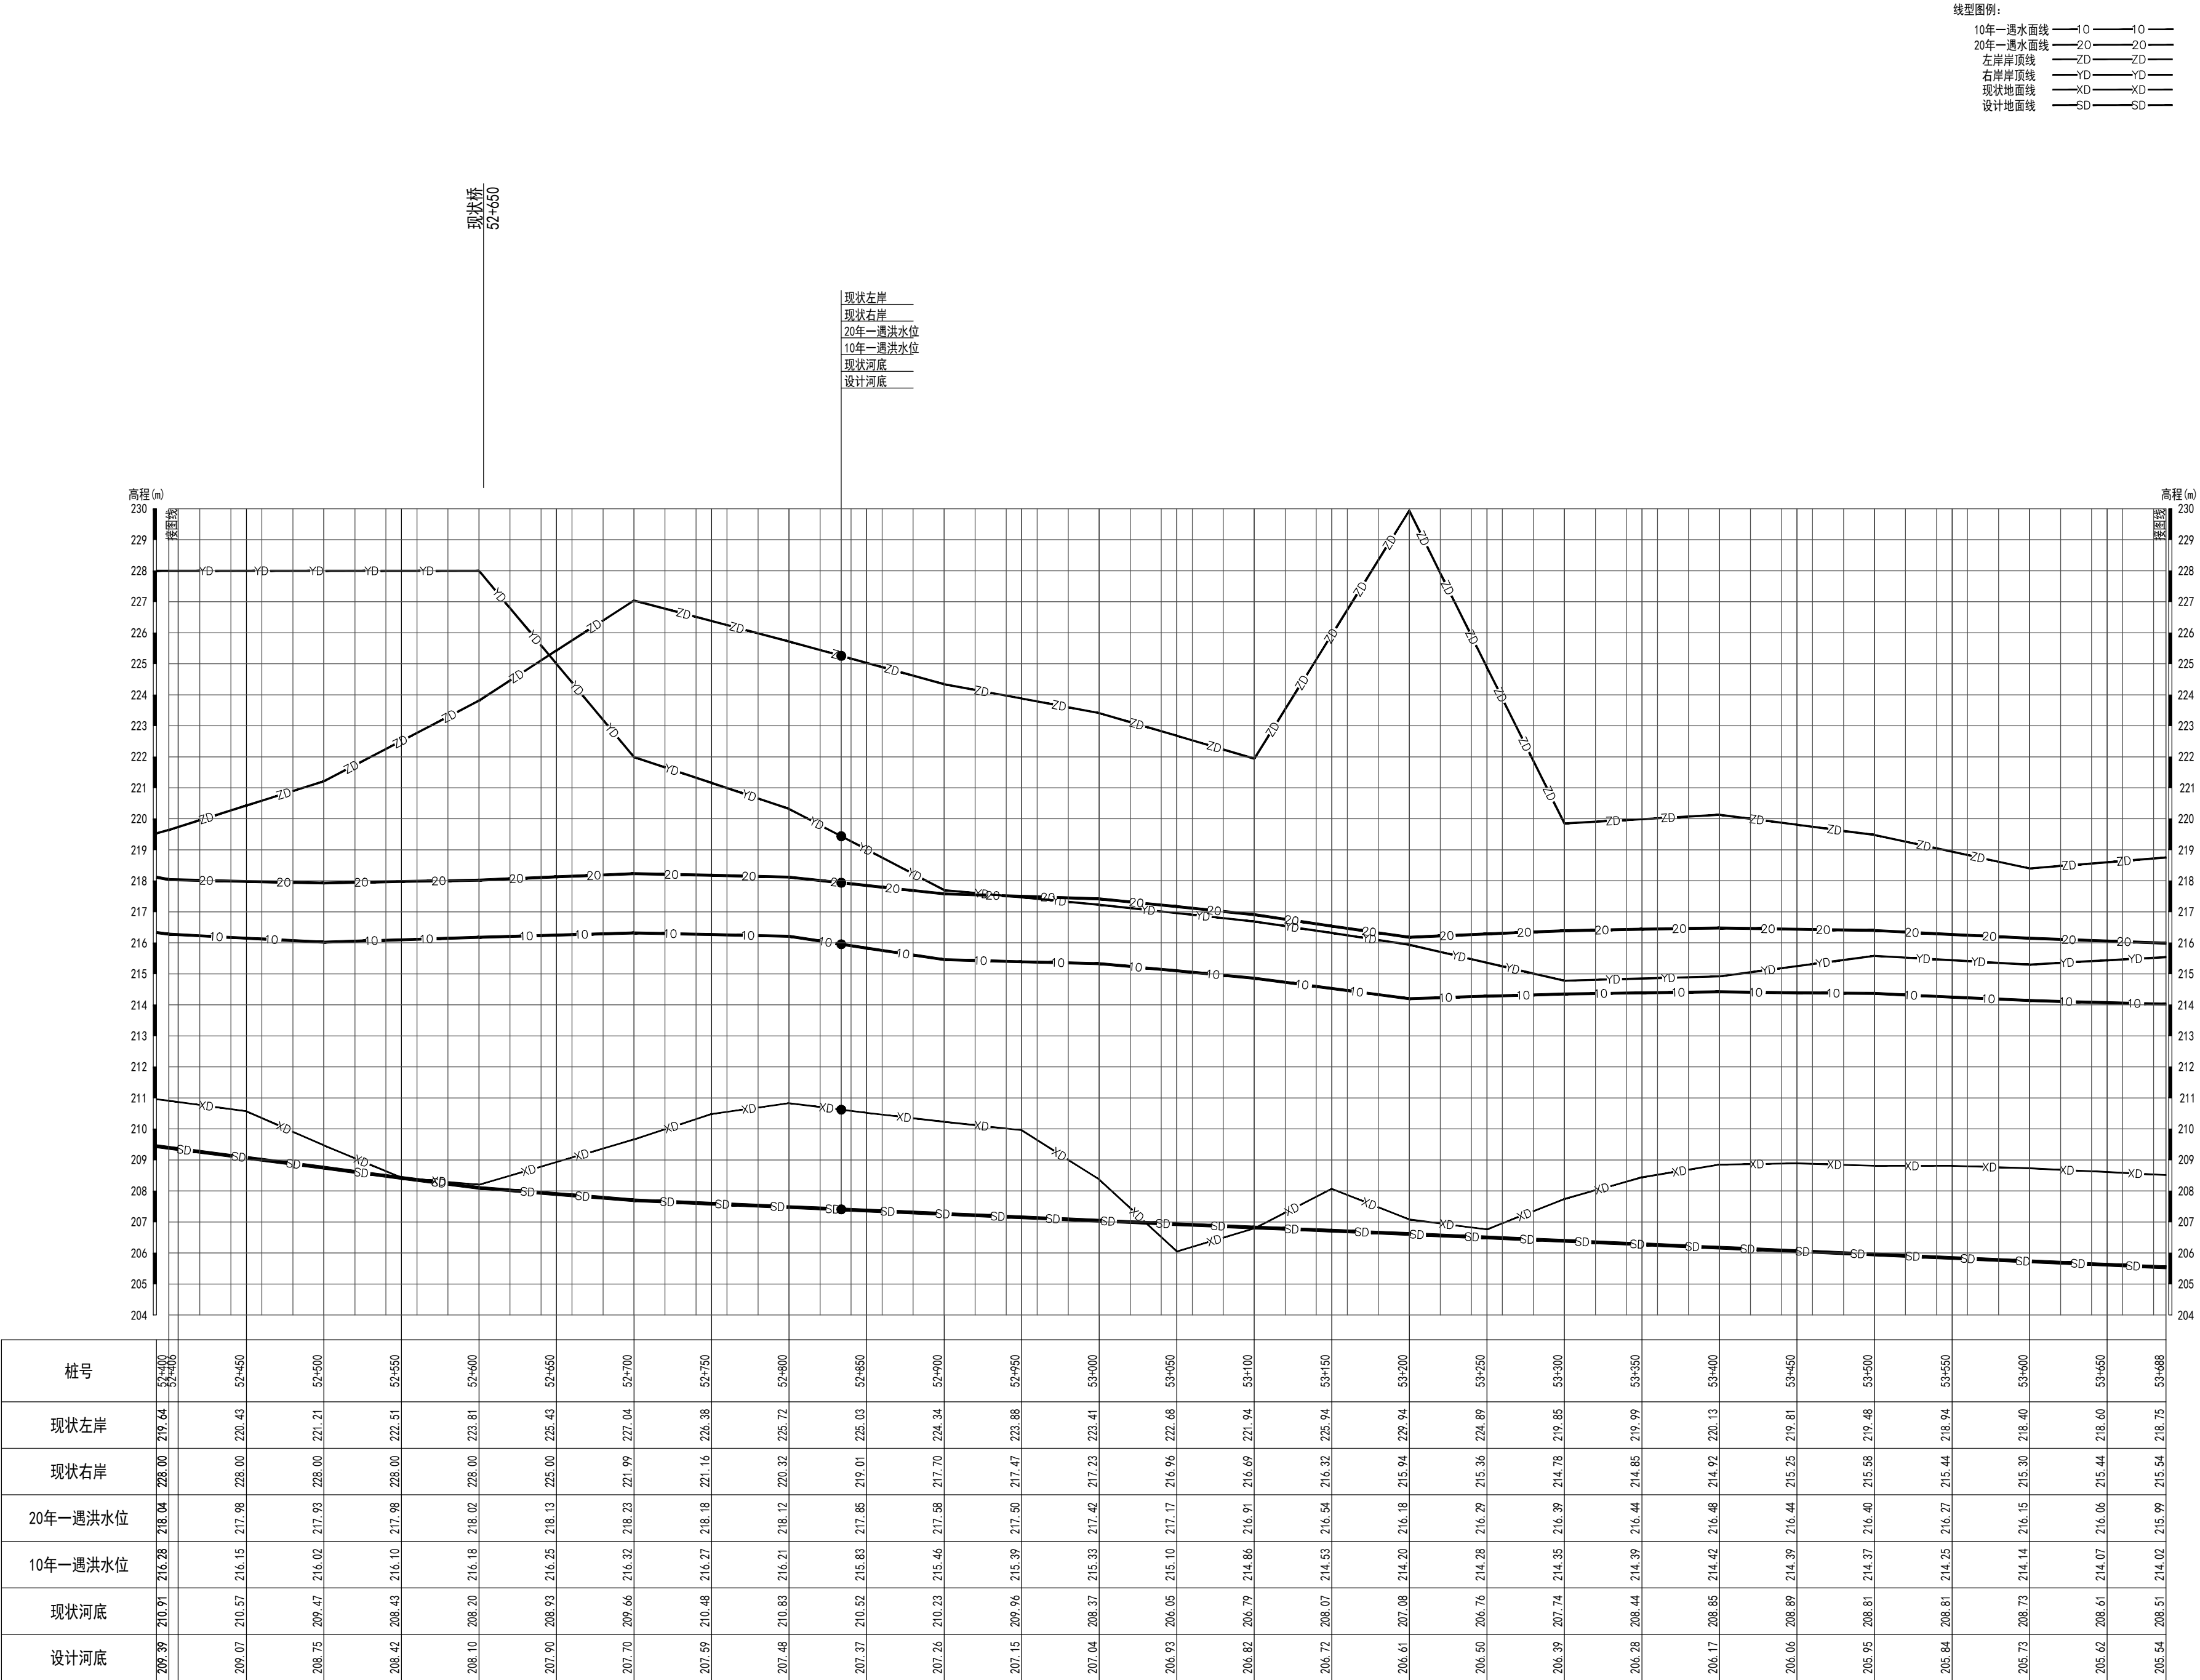

会 签 栏	
专 业	签 名
版 本 说 明	

北京市水利规划设计研究院
Beijing Institute of Water


工程设计: 甲级 A111007135
工程勘察: 综甲 B111007135
工程咨询: 甲级 91110108MA019KBJ7J-18ZYJ18
中国 北京 车公庄西路21号
WWW.BJWATERI.COM

委托单位
永定河流域投资有限公司


项目编号	JZ2023233
项目名称	永定河山峡段综合提升工程

永定河山峡段综合提升工程

项目阶段	招标设计
分项名称	施工一标
部位名称	总体
图纸名称	河道纵断面图 (15/18)
出图专业	水工
图纸编号	YSX-ZB-S1-HD-ZT-ZDT-15A
比 例	横1:2000 纵1:100
版 本	A
日 期	2024-02
岗 位	签 名
批 准	
核 定	
审 查	
校 核	
设 计	

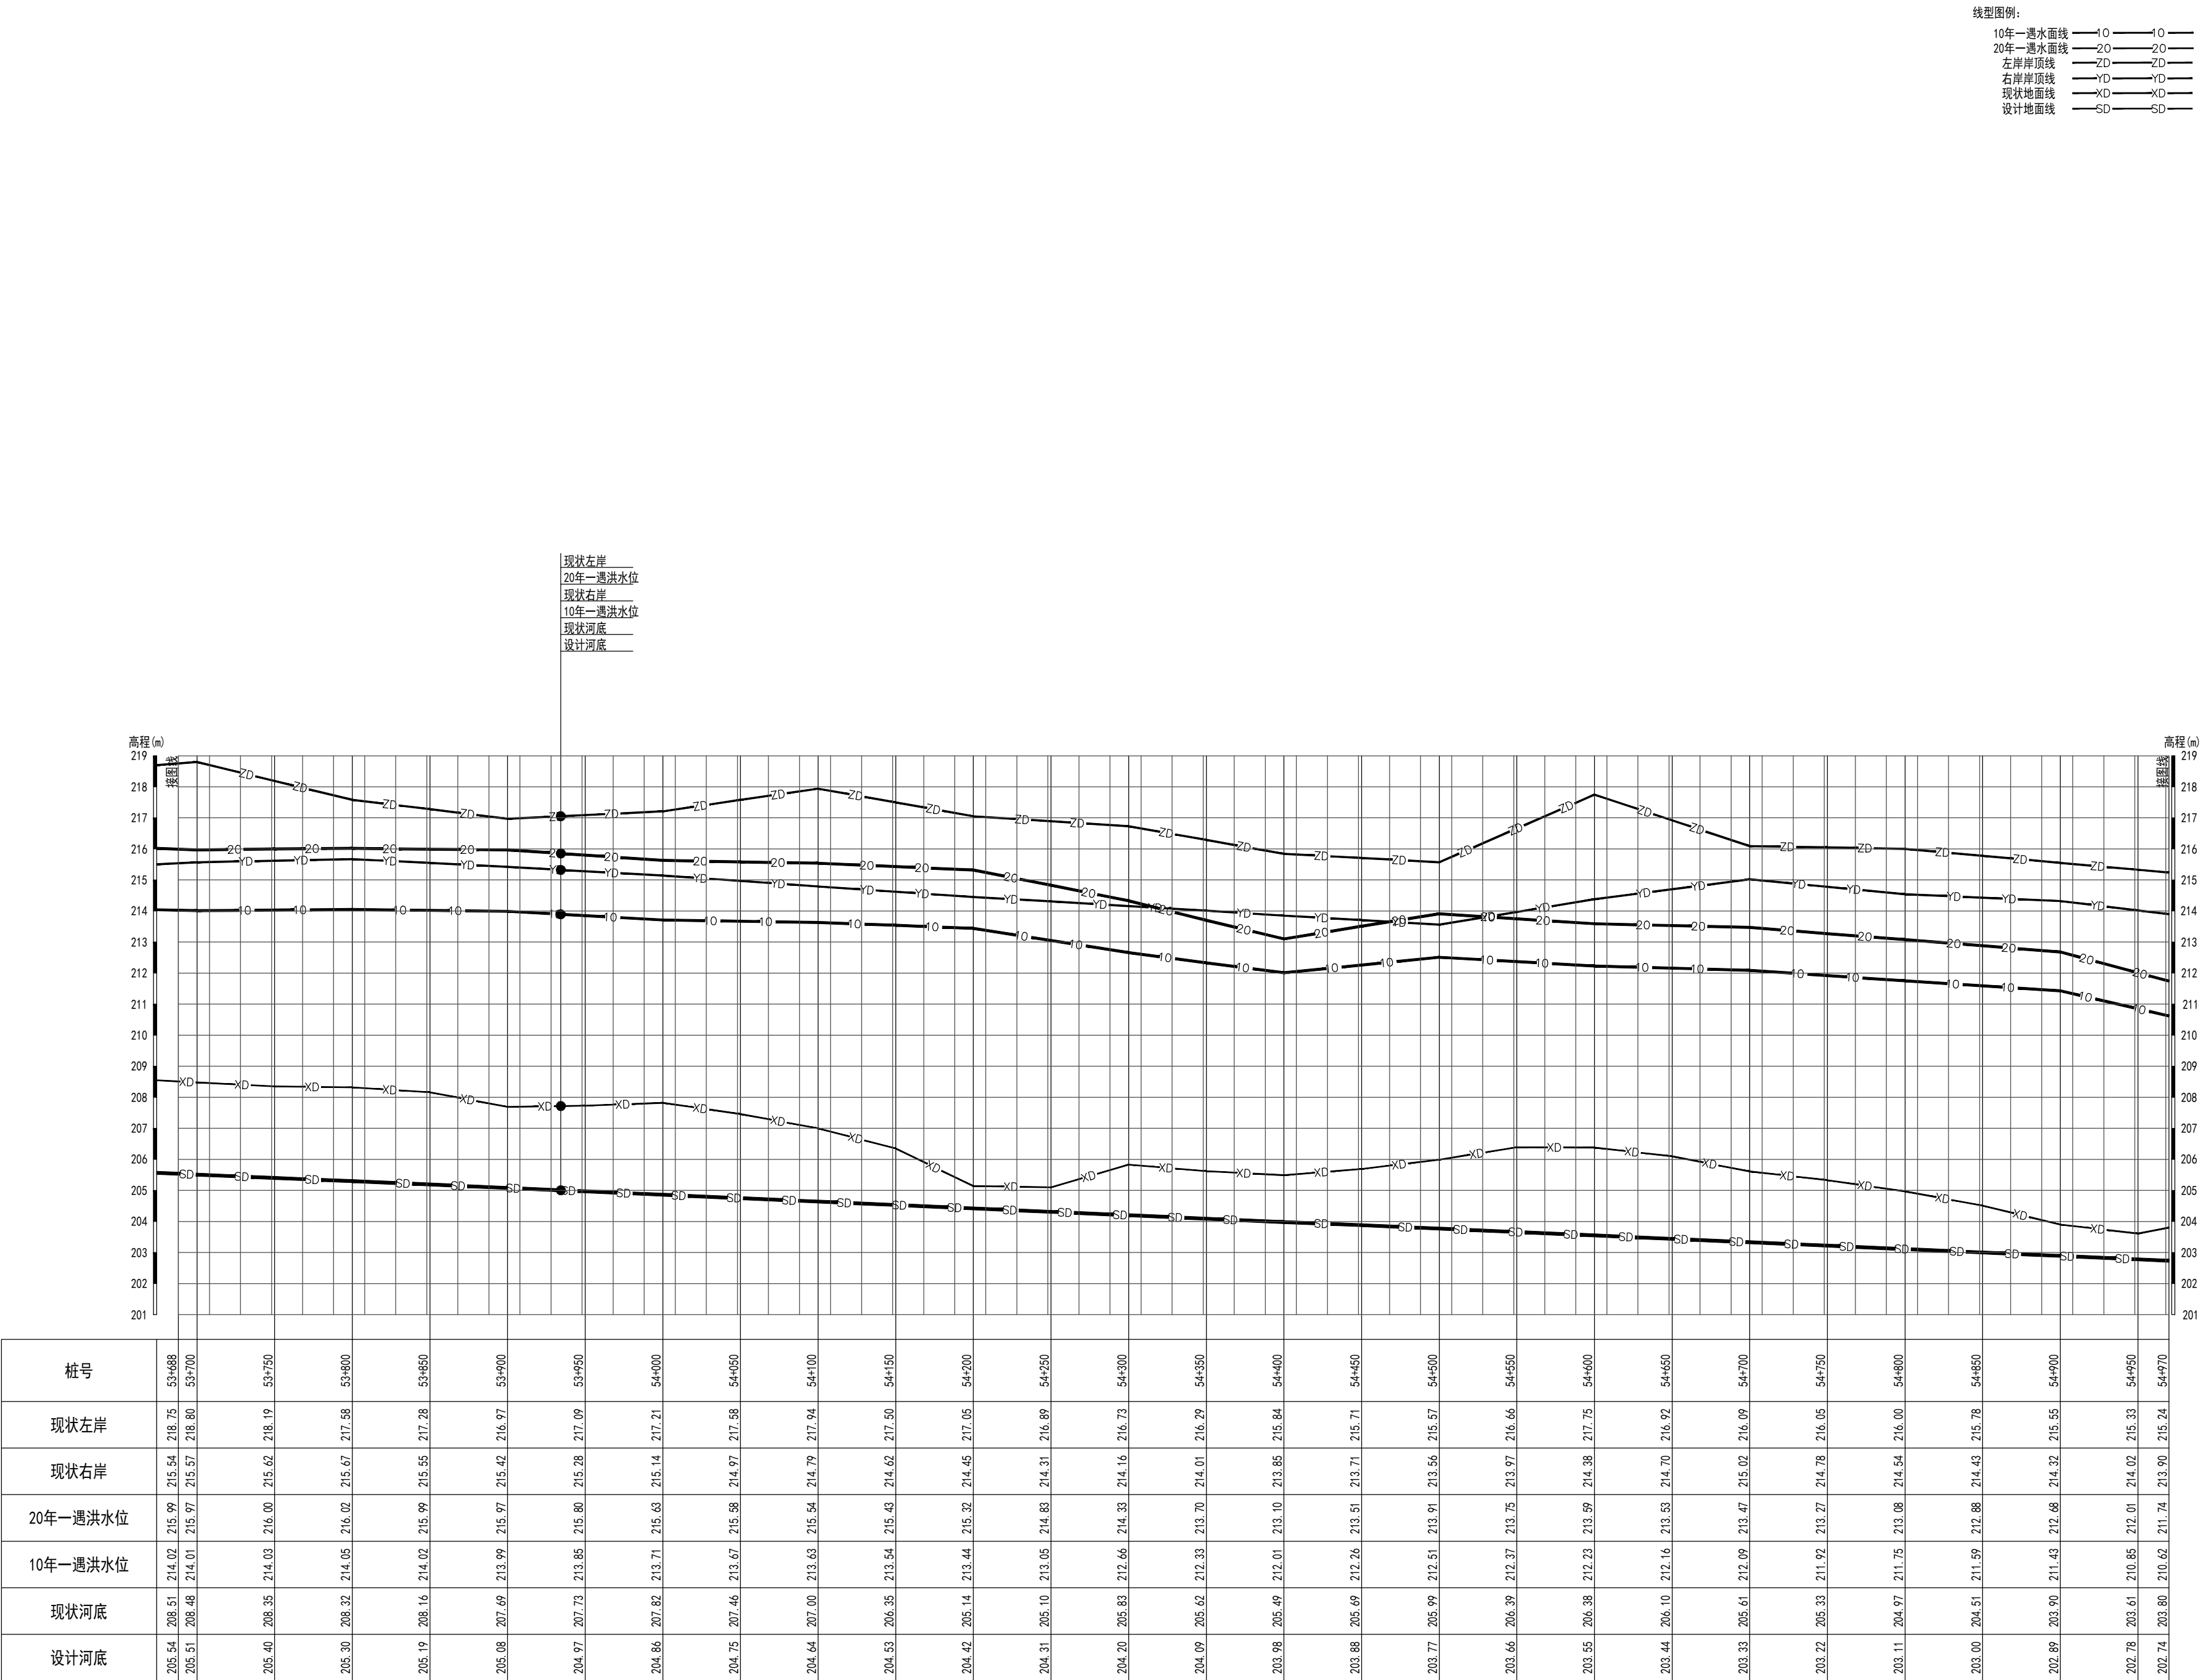

会 签 栏	
专 业	签 名
版 本 说 明	

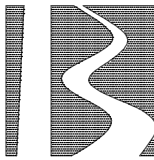

北京市水利规划设计研究院
Beijing Institute of Water

工程设计：甲级 A111007135

工程勘察：综甲 B111007135

工程咨询：甲级 91110108MA
019KBJ7J-18ZYJ18

中国 北京 车公庄西路21号
WWW.BJWATERI.COM


委托单位

永定河流域投资有限公司


项目编号	JZ2023233
项目名称	永定河山峡段综合提升工程

永定河山峡段综合提升工程

项目阶段	招标设计		
分项名称	施工一标		
部位名称	总体		
图纸名称	河道纵断面图(16/18)		
出图专业	水工		
图纸编号	YSX-ZB-S1-HD-ZT-ZDT-16A		
比 例	横1:2000 纵1:100	版本号	A
日 期	2024-02		
岗 位	签 名		
批 准			
核 定			
审 查			
校 核			
设 计			

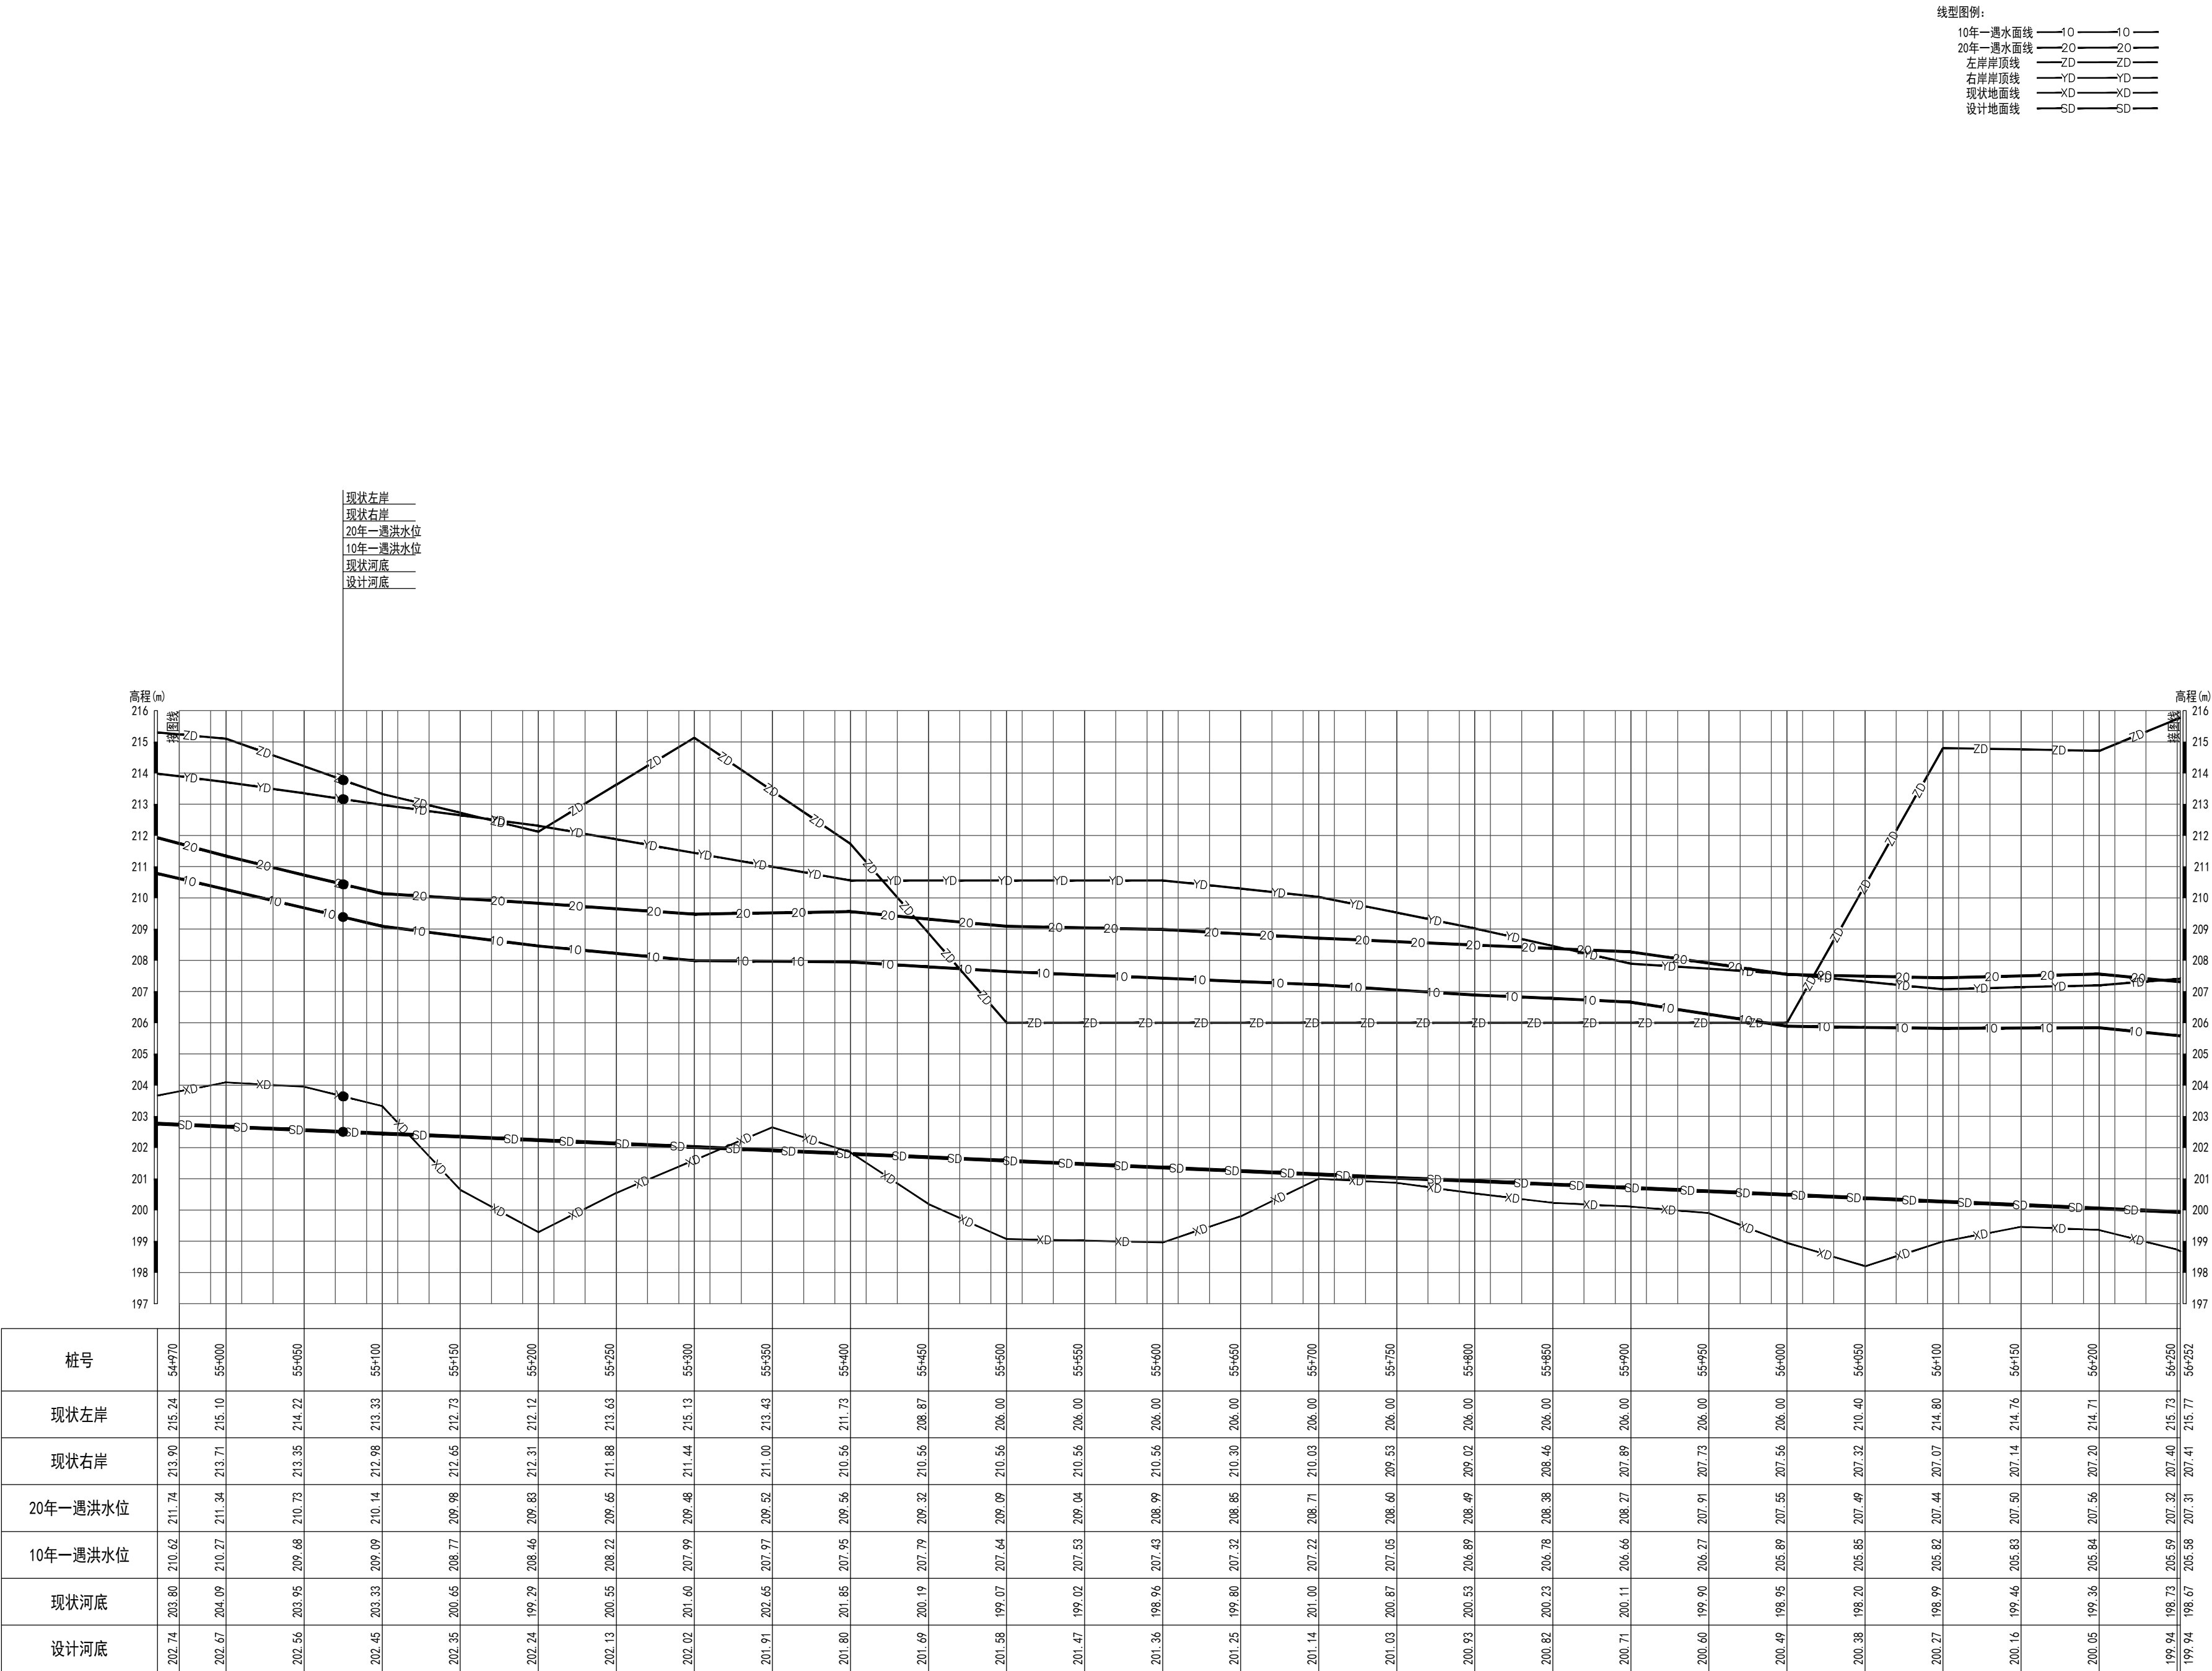

会 签 栏	
专 业	签 名
版 本 说 明	

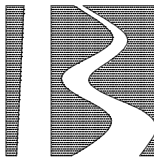

北京市水利规划设计研究院
Beijing Institute of Water

工程设计：甲级 A111007135

工程勘察：综甲 B111007135

工程咨询：甲级 91110108MA
019KBJ7J-18ZYJ18

中国 北京 车公庄西路21号
WWW.BJWATERI.COM

委托单位

永定河流域投资有限公司

项目编号 JZ2023233

项目名称

永定河山峡段综合提升工程

项目阶段	招标设计		
分项名称	施工一标		
部位名称	总体		
图纸名称	河道纵断面图(17/18)		
出图专业	水工		
图纸编号	YSX-ZB-S1-HD-ZT-ZDT-17A		
比 例	横1:2000 纵1:100	版本号	A
日 期	2024-02		
岗 位	签 名		
批 准			
核 定			
审 查			
校 核			
设 计			

桩号	56+250	56+252	56+300	56+350	56+400	56+450	56+500	56+550	56+600	56+650	56+700	56+750	56+800	56+850	56+900	56+950	57+000	57+050	57+100	57+150	57+200	57+250	57+300
现状左岸	215.73	215.73	216.74	215.77	214.80	215.74	216.68	216.61	216.54	216.20	215.86	214.46	213.05	213.11	213.17	212.84	212.51	211.95	211.39	210.85	210.31	208.39	206.46
现状右岸	207.40		207.59	207.68	207.77	207.02	206.26	205.58	204.90	205.33	205.76	206.15	206.53	206.23	205.92	205.87	205.82	205.85	205.88	205.99	206.10	205.68	
20年一遇洪水水位	207.32		207.08	207.02		206.97	206.97	206.82	206.68	206.54	206.40	206.30	206.20	205.62	205.04	204.56	204.07	203.81	203.56	203.36	203.17	203.30	
10年一遇洪水水位	205.59		205.35	205.34		205.32	205.30	205.16	205.02	204.91	204.81	204.71	204.61	204.22	203.82	203.04	202.28	202.35	202.40	201.94	201.49	201.63	
现状河底	198.73		197.32	196.03	195.47	194.91	196.28	197.91	198.20	198.01	198.05	197.98	197.74	196.18	195.28	195.00	195.06	195.21	195.41	195.61	195.67	195.61	
设计河底	199.94		199.83	199.72	199.61	199.51	199.40	199.29	199.18	199.07	199.06	199.85	199.74	199.63	199.52	199.41	199.30	199.19	199.08	198.98	198.87	197.76	

现状左岸
现状右岸
20年一遇洪水水位
10年一遇洪水水位
设计河底
现状河底


线型图例:
10年一遇水面线——10——10——
20年一遇水面线——20——20——
左岸岸顶线——ZD——ZD——
右岸岸顶线——YD——YD——
现状地面线——XD——XD——
设计地面线——SD——SD——

清水涧汇入
57+100

现状桥
57+300

会 签 栏

专 业	签 名
版 本 说 明	

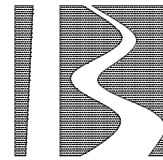

北京市水利规划设计研究院
Beijing Institute of Water

工程设计：甲级 A111007135

工程勘察：综甲 B111007135

工程咨询：甲级 91110108MA
019KBJ7J-18ZY18

中国 北京 车公庄西路21号
WWW.BJWATERI.COM

委托单位

永定河流域投资有限公司

项目编号 JZ2023233

项目名称

永定河山峡段综合提升工程

项目阶段	招标设计		
分项名称	施工一标		
部位名称	总体		
图纸名称	河道纵断面图(18/18)		
出图专业	水工		
图纸编号	YSX-ZB-S1-HD-ZT-ZDT-18A		
比 例	横1:2000 纵1:100	版本号	A
日 期	2024-02		
岗 位	签 名		
批 准			
核 定			
审 查			
校 核			
设 计			