


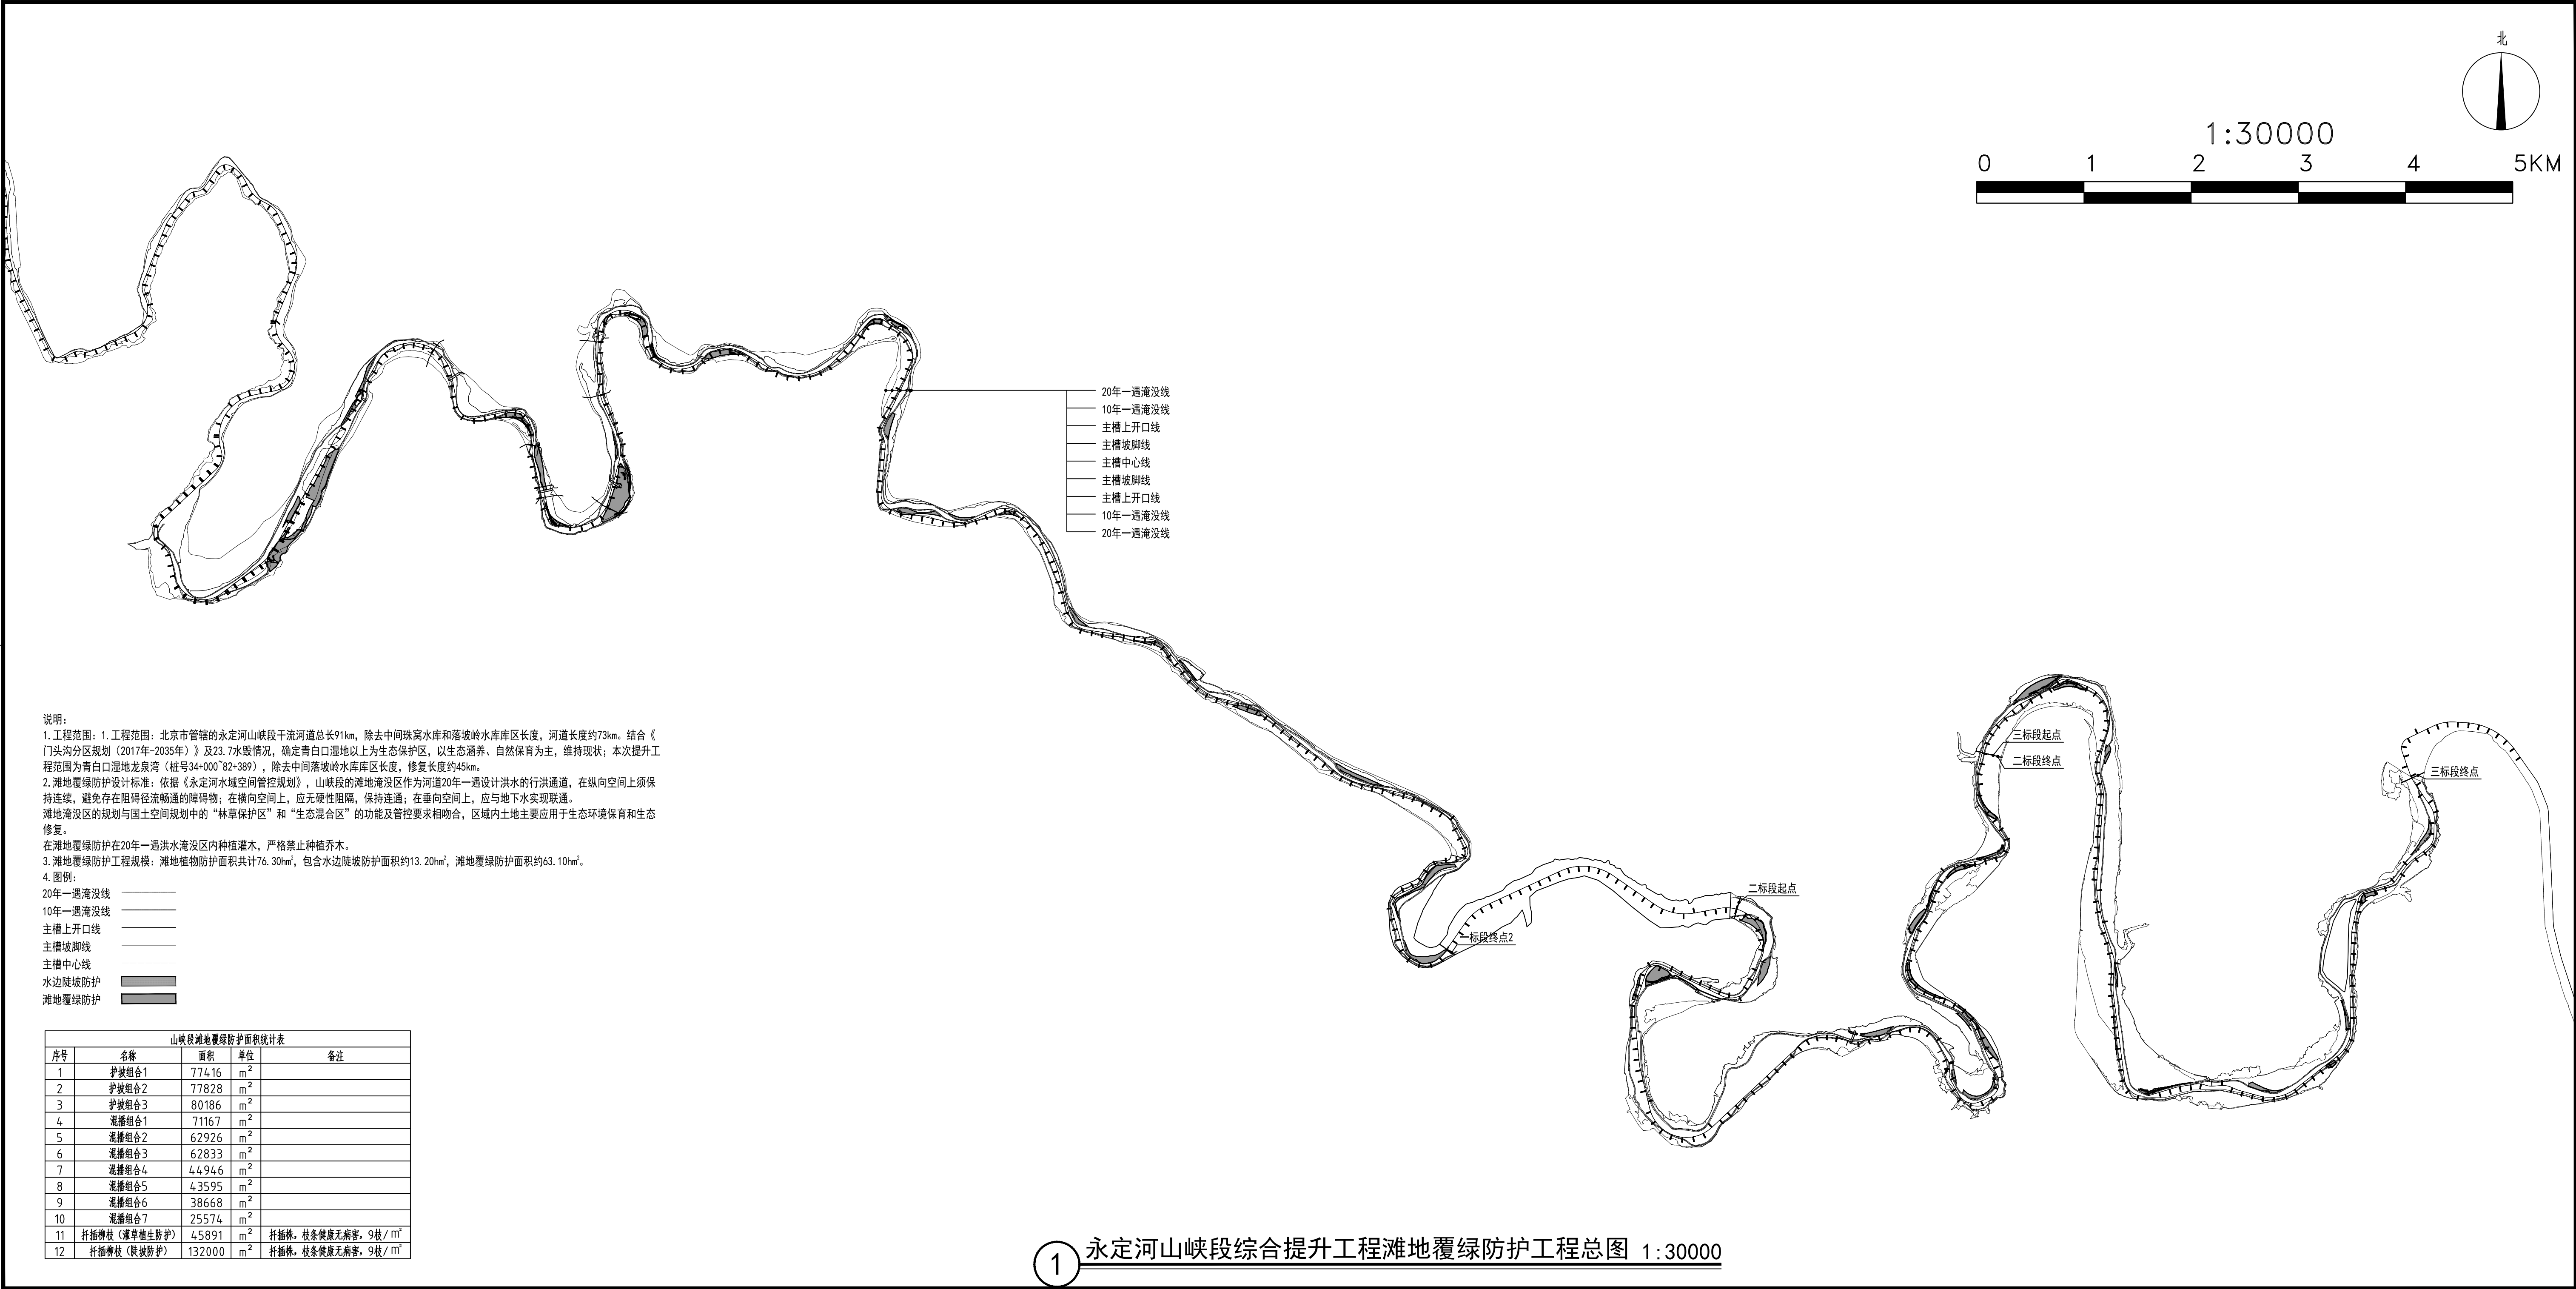

1 永定河山峡段综合提升工程滩地覆绿防护工程总图 1:30000

会 签 栏	
专 业	签 名
版 本 说 明	

北京市水利规划设计研究院
Beijing Institute of Water

工程设计：甲级 A111007135
工程勘察：综甲 B111007135
工程咨询：甲级 91110108MA019KBJ7J-18ZY118
中国 北京 车公庄西路21号
WWW.BJWATER.COM

委托单位

永定河流域投资有限公司

项目编号 JZ2023233

项目名称

永定河山峡段综合提升工程

项目阶段	招标设计		
分项名称	施工三标		
部位名称	总体		
图纸名称	植物防护总图		
出图专业	景观绿化		
图纸编号	YSX-ZB-S3-LHZZ-LS-01A		
比 例	1:30000	版本号	A
日 期	2024-02		
岗 位	签 名		
批 准			
核 定			
审 查			
校 核			
设 计			