



35+099

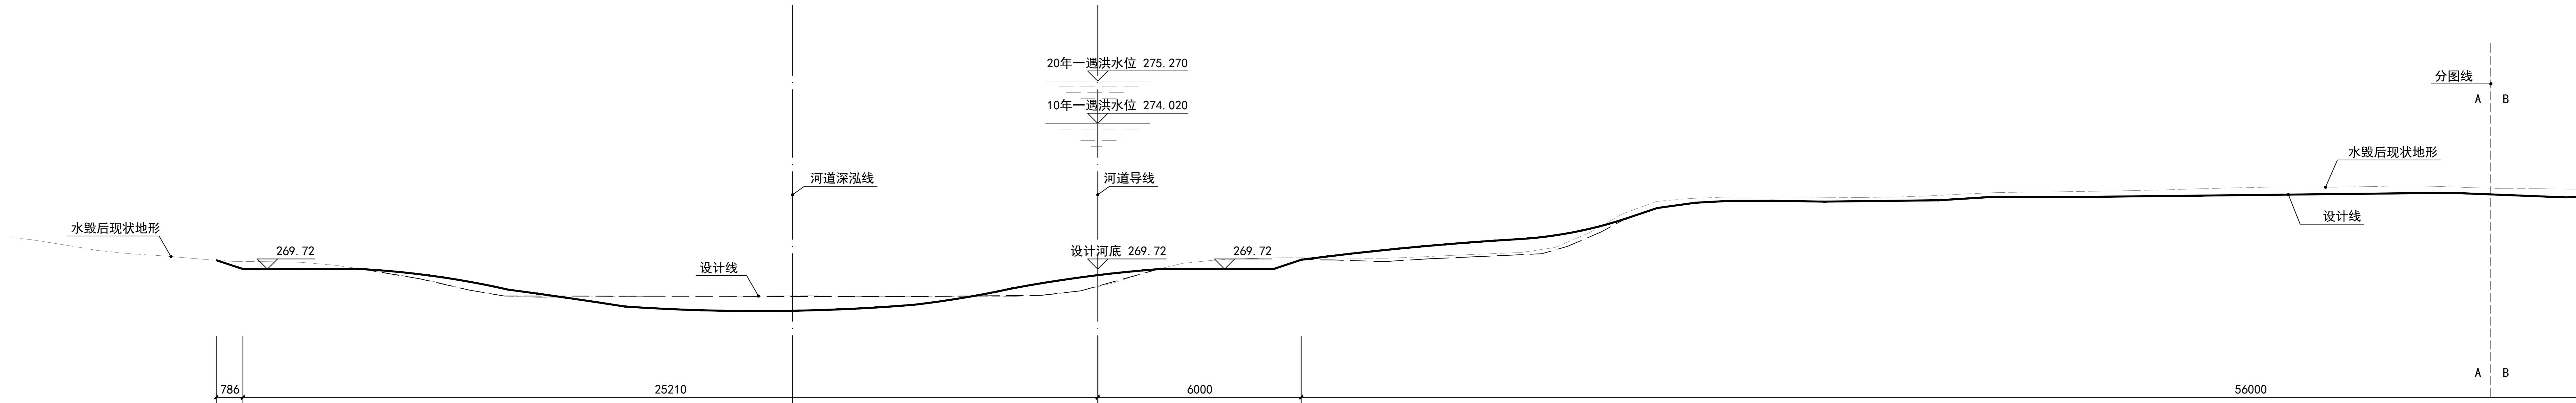


$$\underline{\underline{35+699}}$$

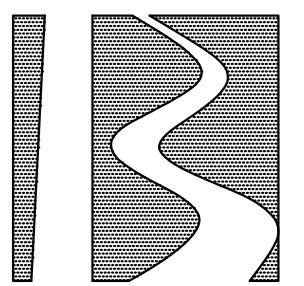



北京市水利规划设计研究院

Beijing Institute of Water

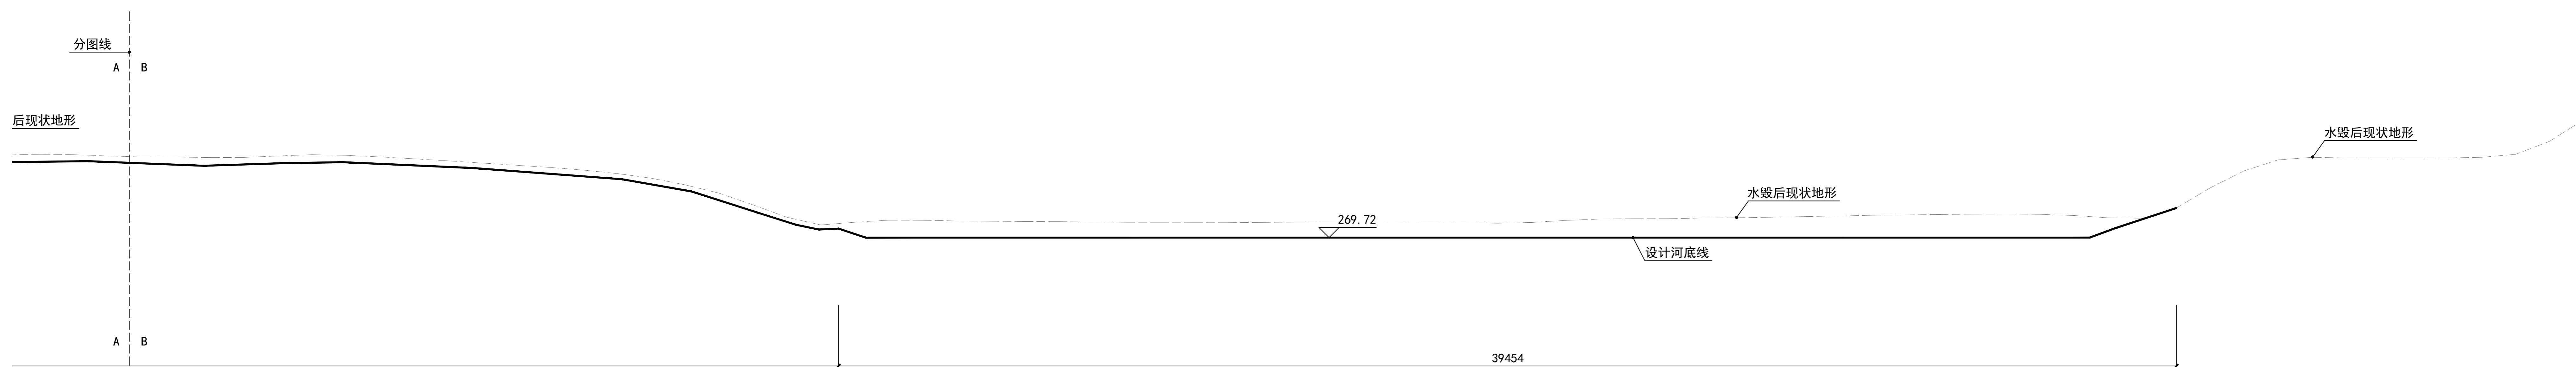


<div[](https://img.shields.io/badge/204E-000000)

<div[]({"data-bbox": "111 111 386 850", "data-label": "Form"}

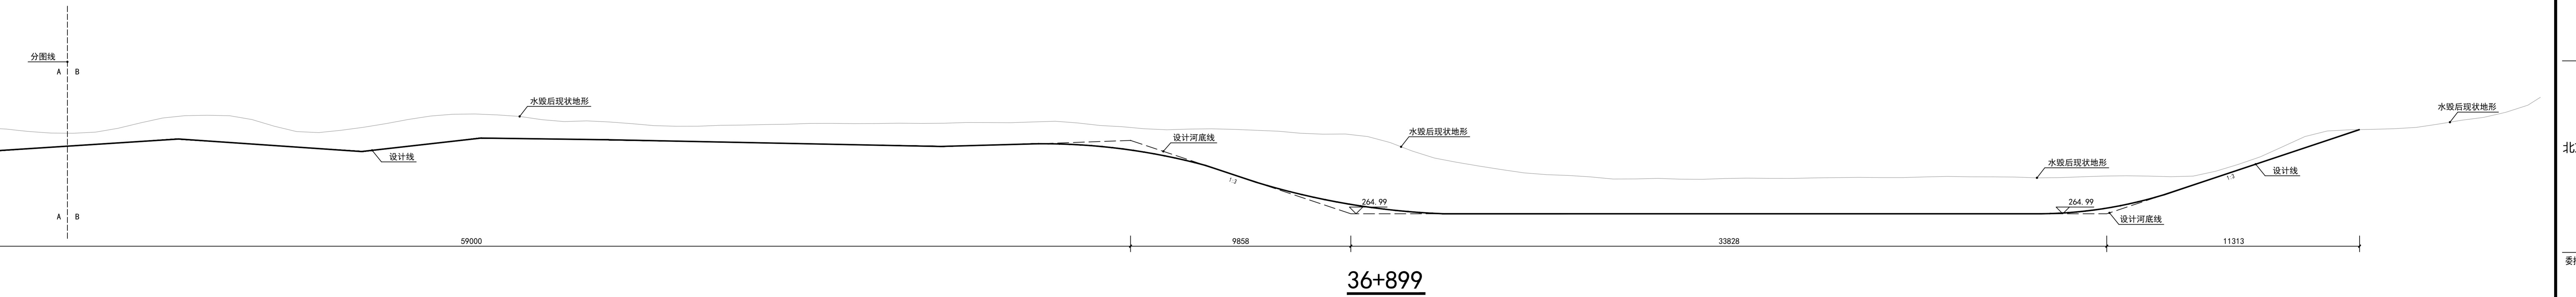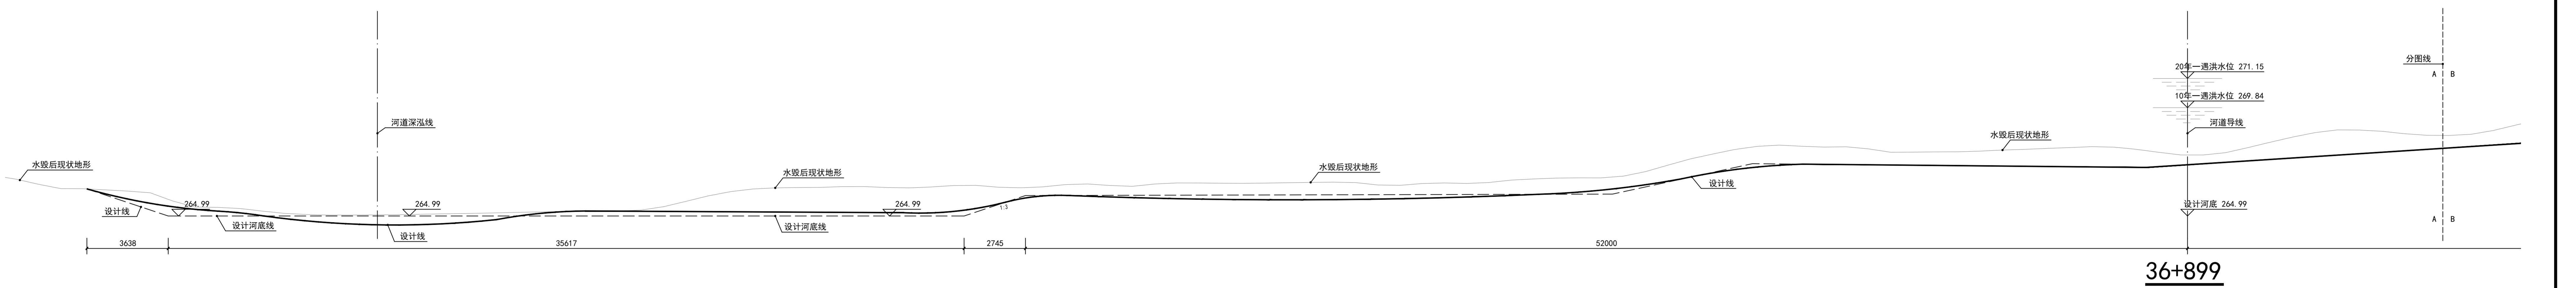


会签栏
专业 签名


版本说明

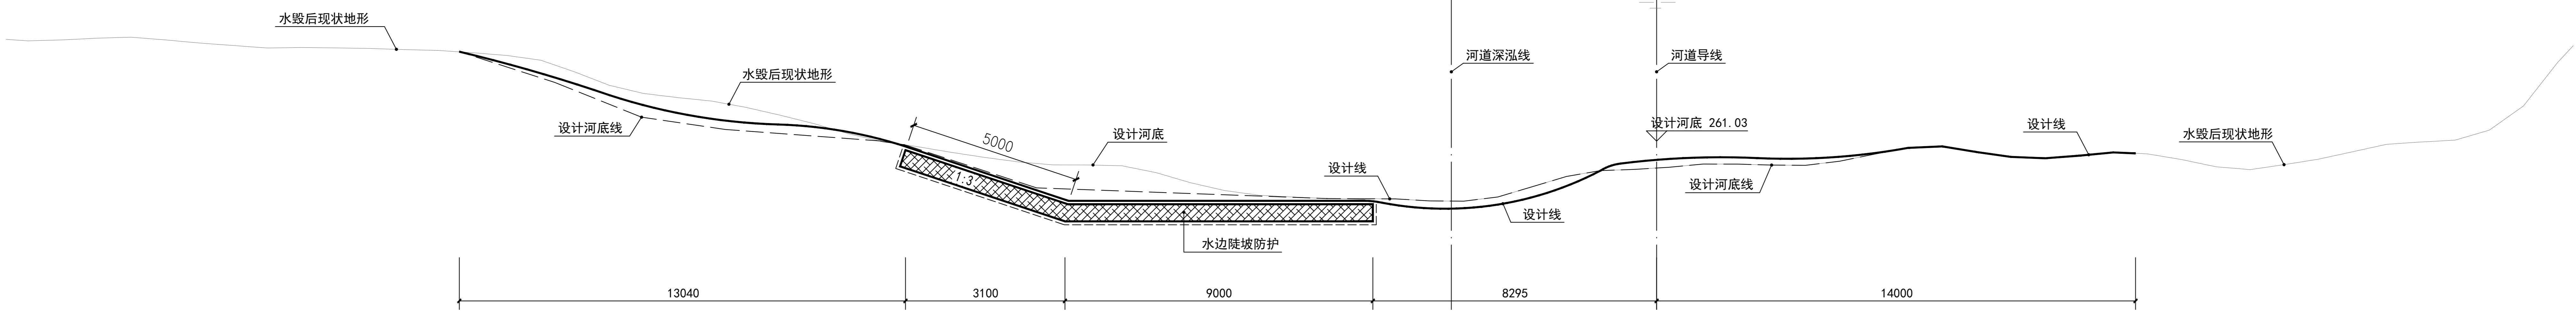


37+799

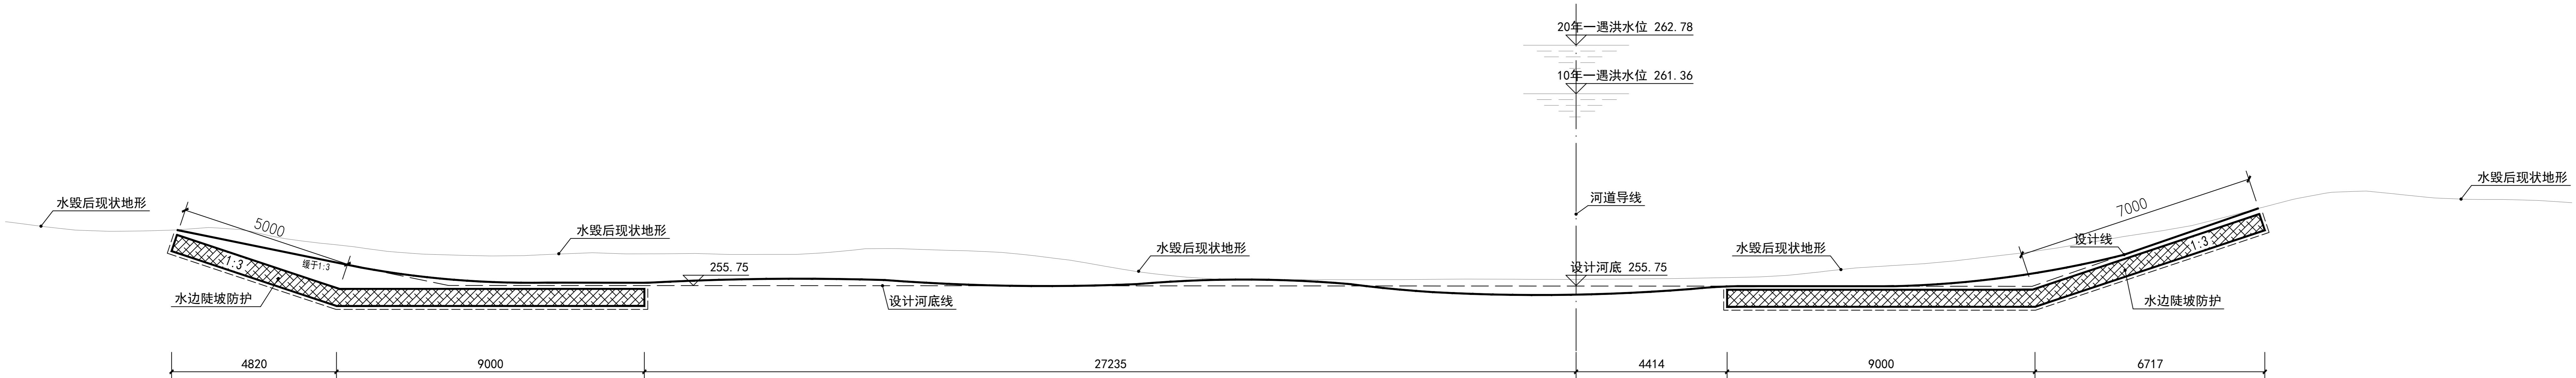

38+999

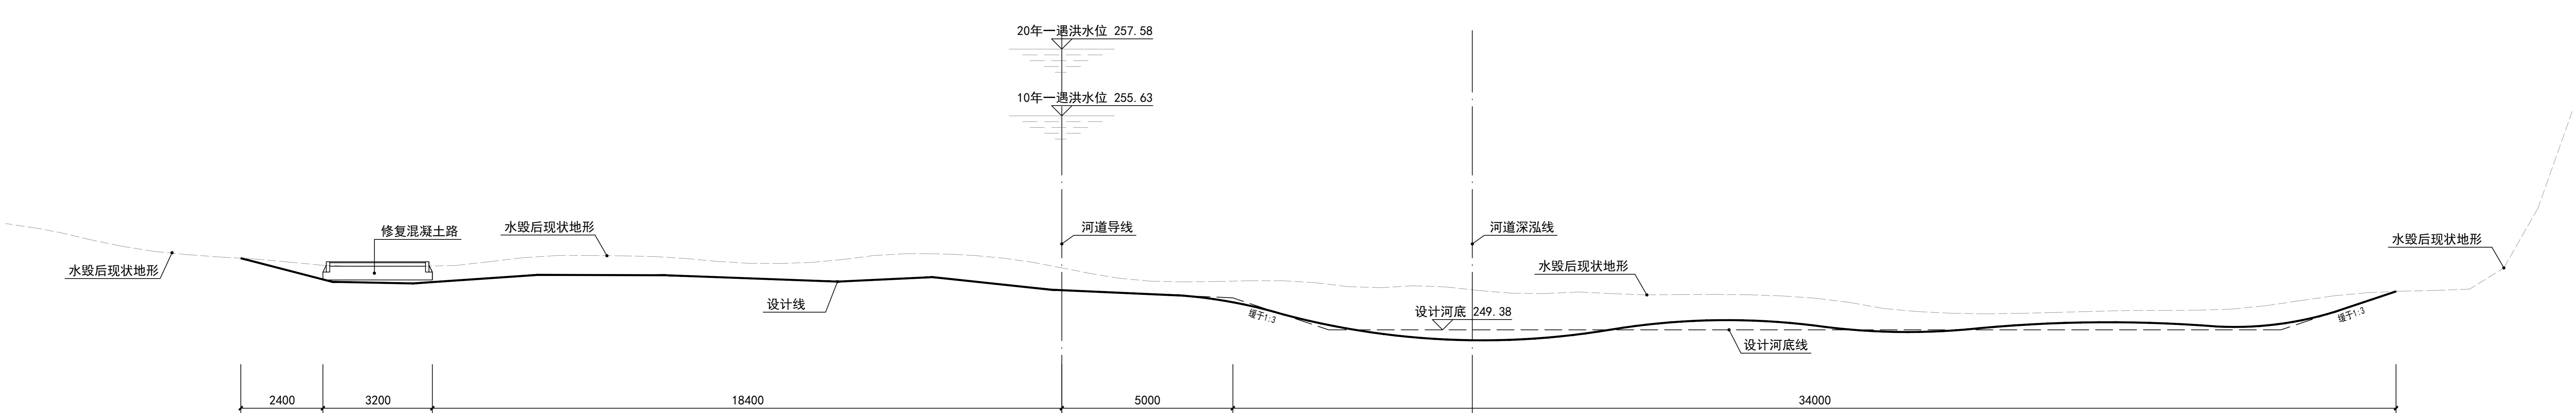

40+799

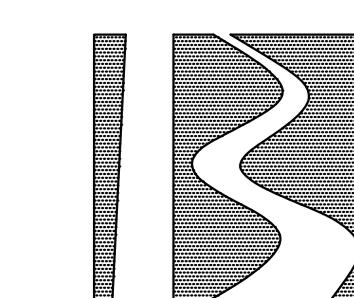

北京市水利规划设计研究院
Beijing Institute of Water

工程设计: 甲级 A111007135
工程勘察: 综甲 B111007135
工程咨询: 甲级 019K07J-18ZY18
中国北京 车公庄西路21号
www.biwateri.com

委托单位

永定河流域投资有限公司

项目编号 JZ202323

项目名称

永定河山峡段综合提升工程

项目阶段 招标设计

分项名称 施工一标

部位名称 总体

图纸名称 典型横断面图1

出图专业 景观绿化

图纸编号 YSX-ZB-S1-HDZT-LS-03A

比例 1:200 版本号 A

日期 2024-02

岗位 签名

批准


核定

审查


校核

设计

会签栏
专业 签名
版本说明

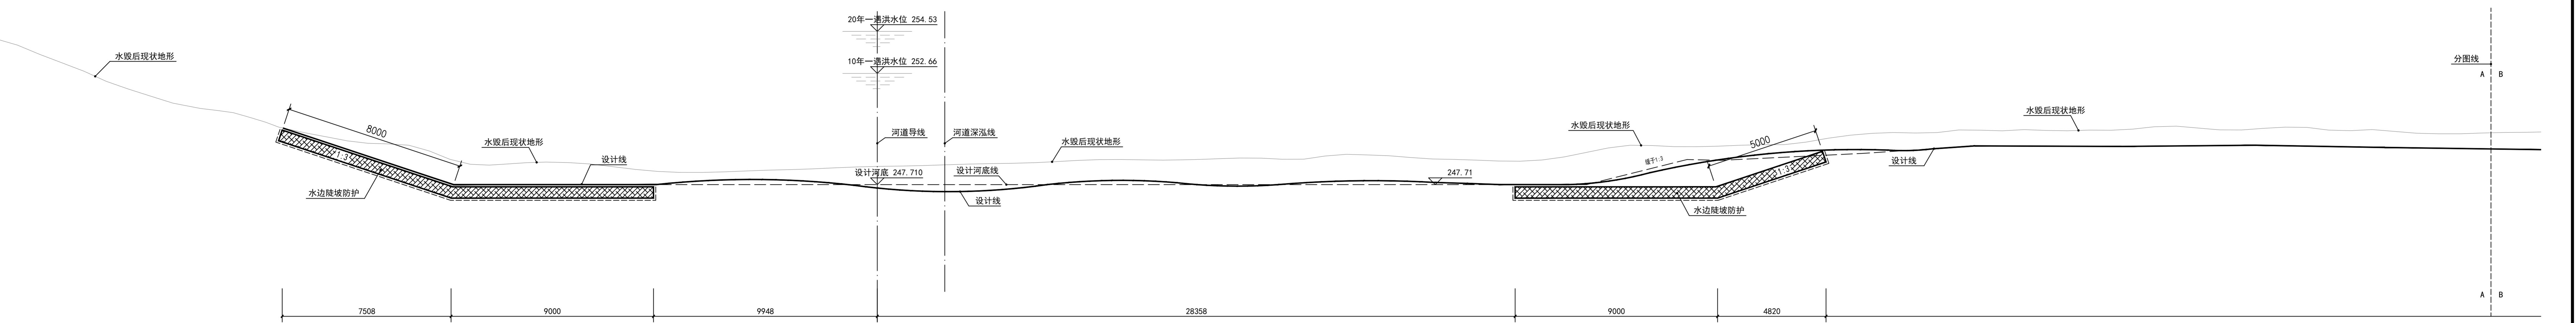

41+699

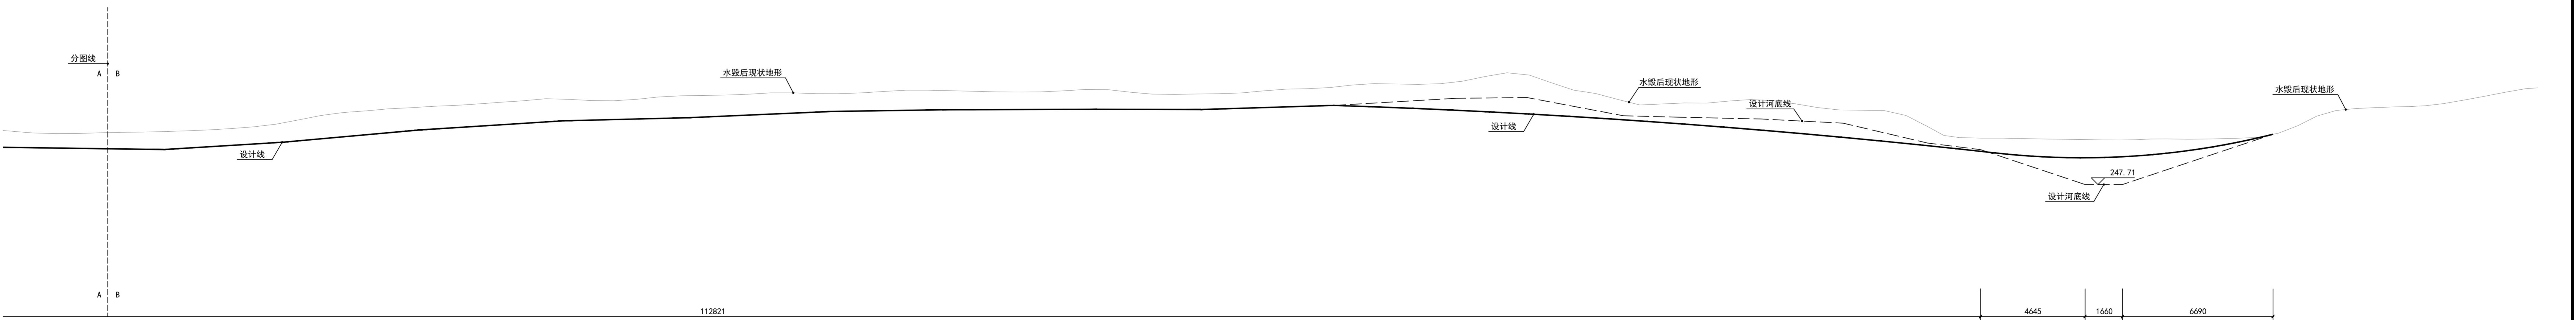

北京市水利规划设计研究院

Beijing Institute of Water

工程设计: 甲级 A111007135

工程勘察: 综甲 B111007135

工程咨询: 甲级 019K87J-102Y118

中国北京 车公庄西路21号

www.biwater.com

委托单位

永定河流域投资有限公司

项目编号 JZ2023233

项目名称

永定河山峡段综合提升工程

项目阶段 招标设计

分项名称 施工一标

部位名称 总体

图纸名称 典型横断面图4

出图专业 景观绿化

图纸编号 YSX-ZB-S1-HDZT-LS-04A

比例 1:100 版本号 A

日期 2024-02

岗位 签名

批准

审核

校核




设计

会签栏
专业 签名
版本说明




北京市水利规划设计研究院
Beijing Institute of Water
工程设计: 甲级 A111007135
工程勘察: 综甲 B111007135
工程咨询: 甲级 0110108MA
0198771-182018
中国北京车公庄西路21号
www.biwater.com

委托单位 永定河流域投资有限公司
项目编号 JZ202323
项目名称 永定河山峡段综合提升工程
项目阶段 招标设计
分项名称 施工一标
部位名称 总体
图纸名称 典型横断面图5
出图专业 景观绿化
图纸编号 YSX-ZB-S1-HDZ1-LS-05A
比例 1:100 版本号 A
日期 2024-02
岗位 签名
批准
审核
校核
设计

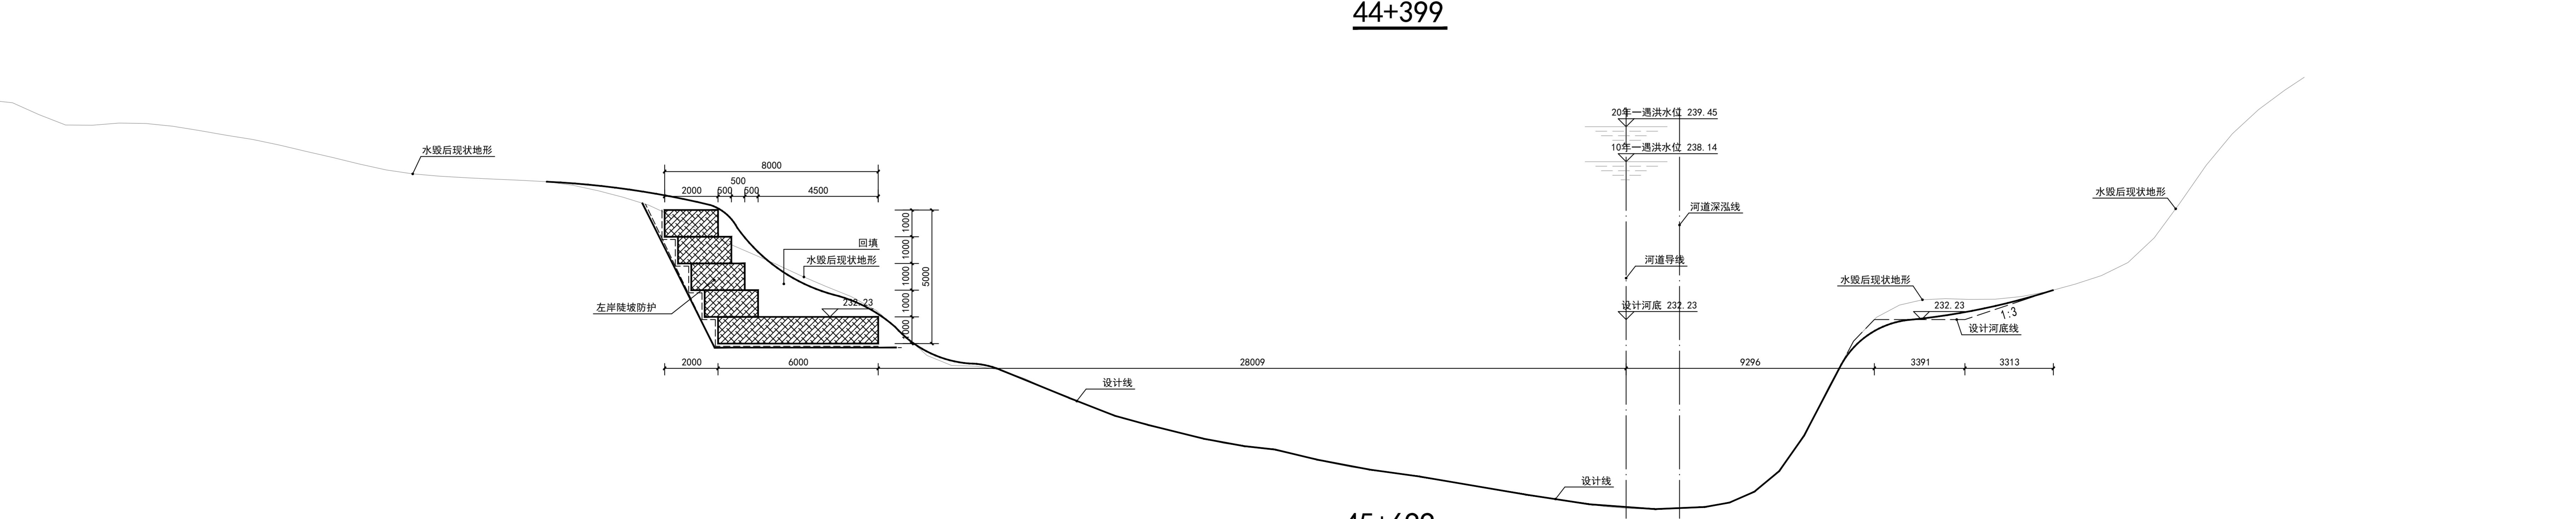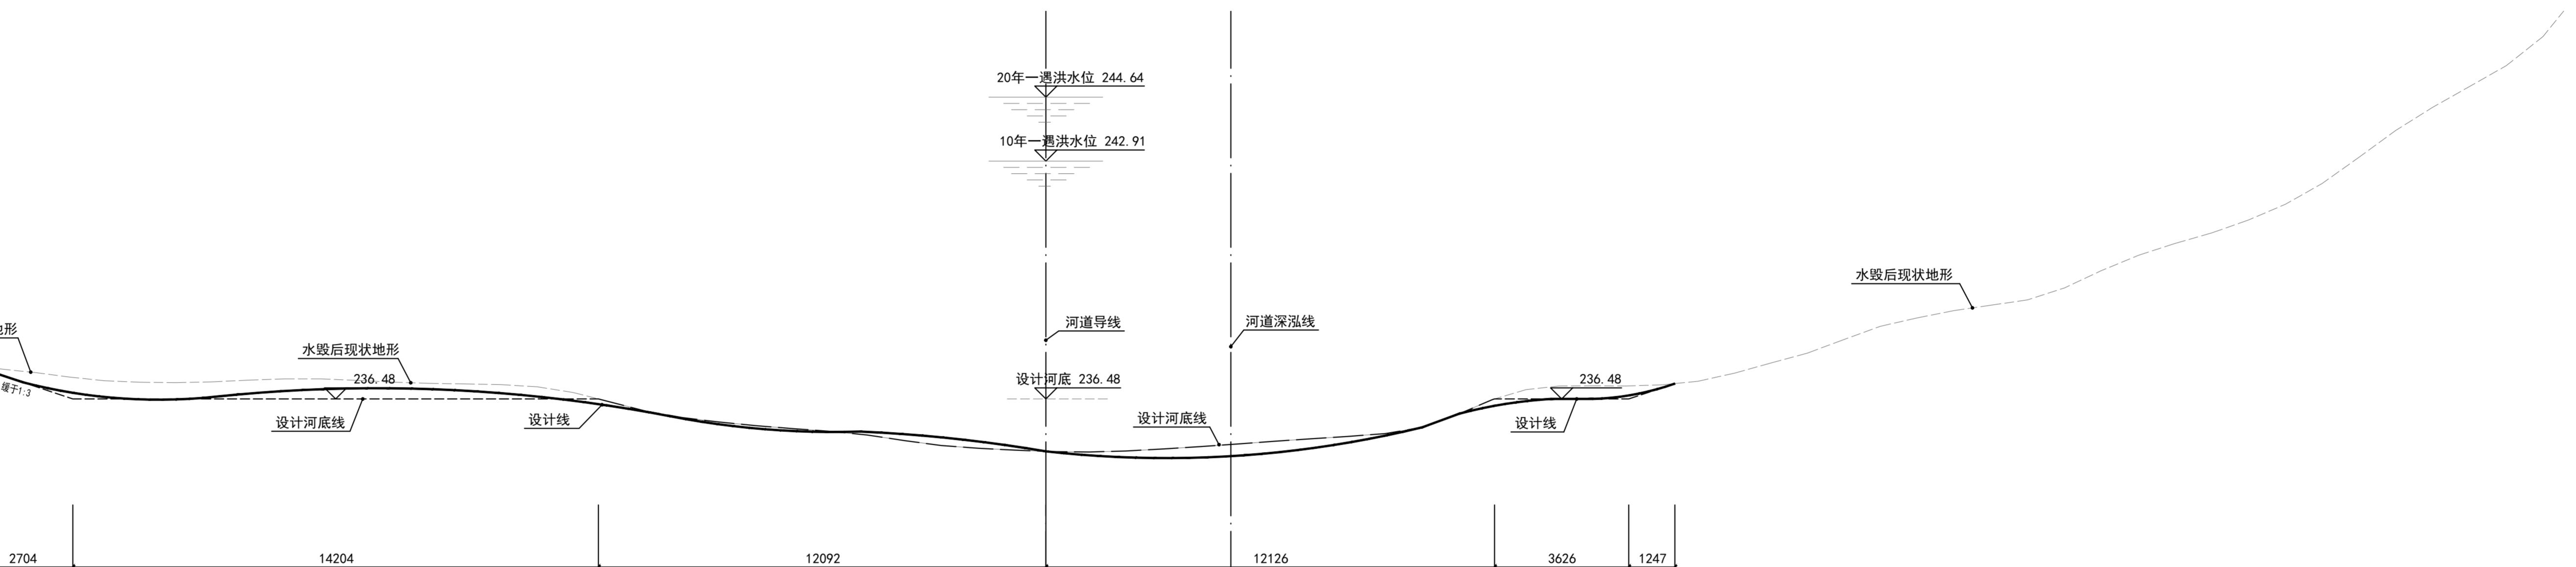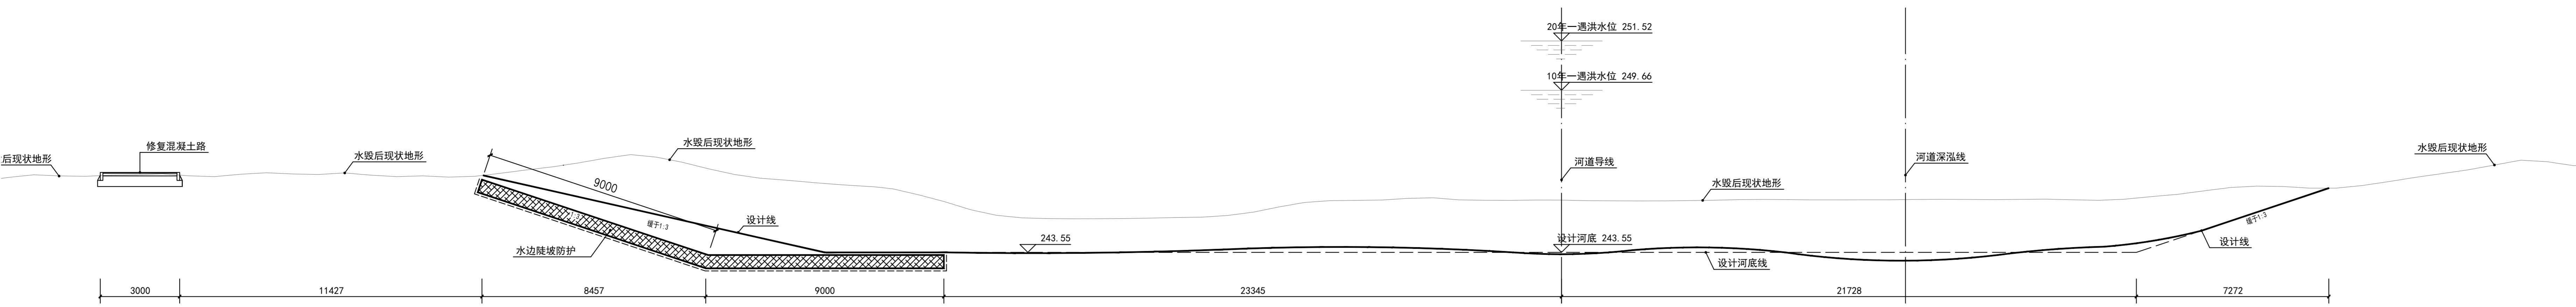

会签栏
专业 签名

版本说明

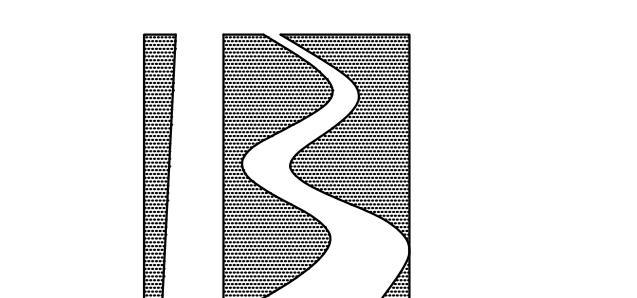

北京市水利规划设计研究院
Beijing Institute of Water

工程设计: 甲级 A111007135
工程勘察: 综甲 B111007135
工程咨询: 甲级 019K07J-18ZY18
中国北京 车公庄西路21号
www.biwateki.com

委托单位

永定河流域投资有限公司

项目编号 JZ202323

项目名称

永定河山峡段综合提升工程

项目阶段 招标设计

分项名称 施工一标

部位名称 总体

图纸名称 典型横断面图1

出图专业 景观绿化

图纸编号 YSX-ZB-S1-HDZT-LS-06A

比例 1:100 版本号 A

日期 2024-02

岗位 签名


批准

核定


审查

校核



设计

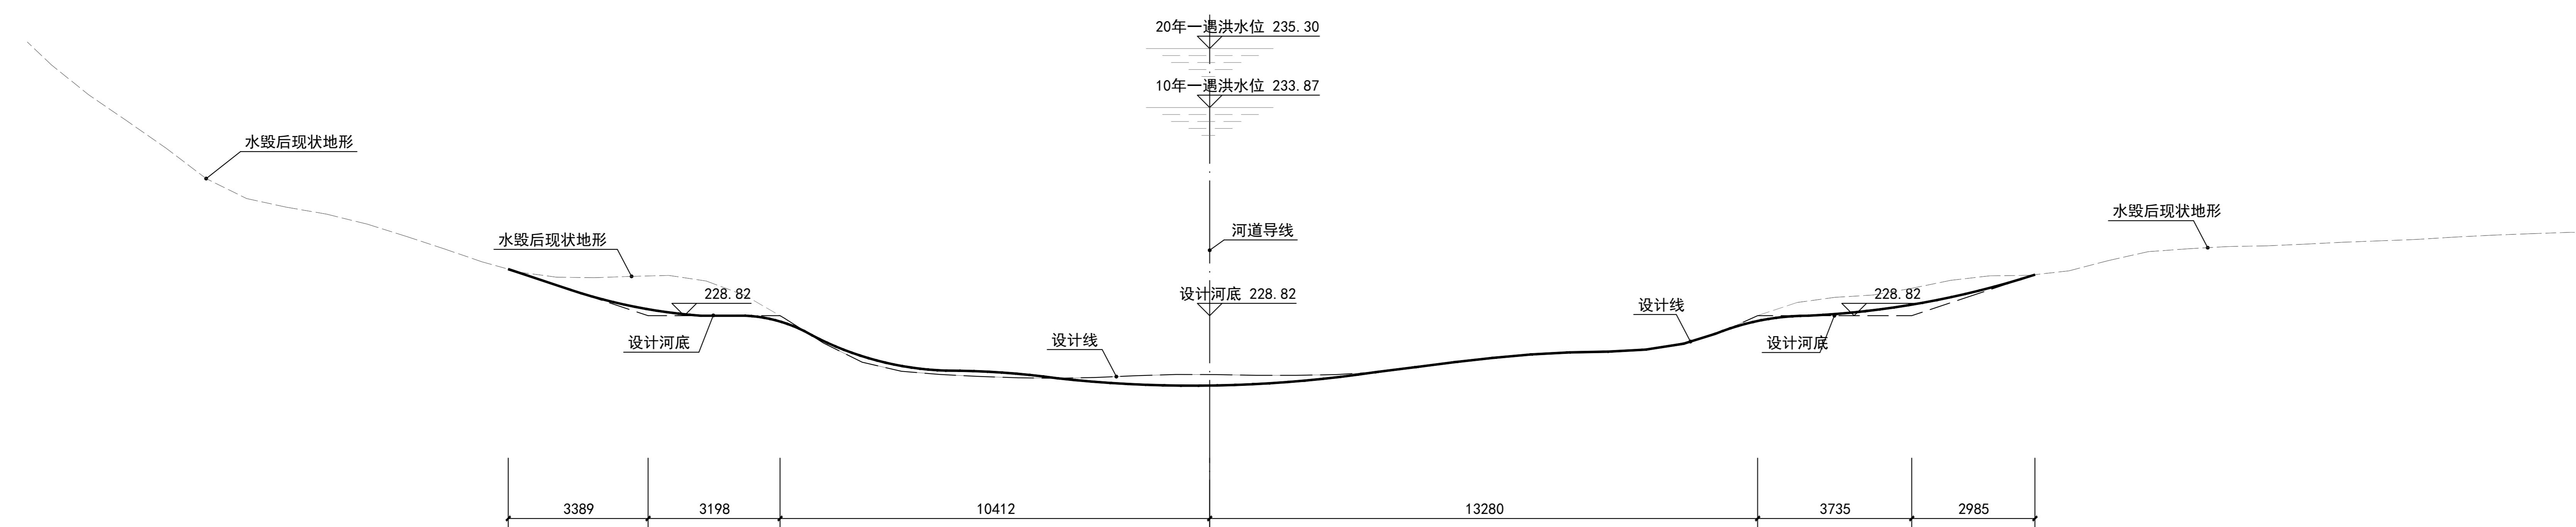


47+199

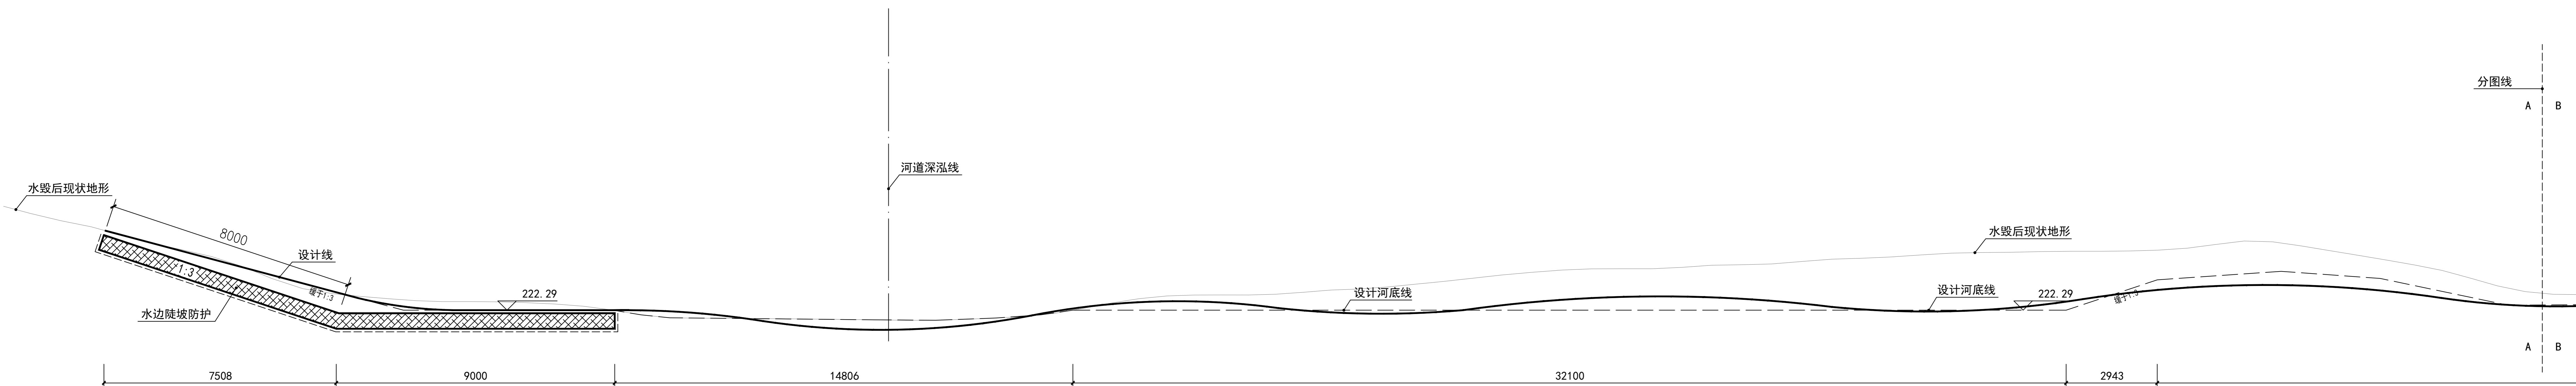


48+899

 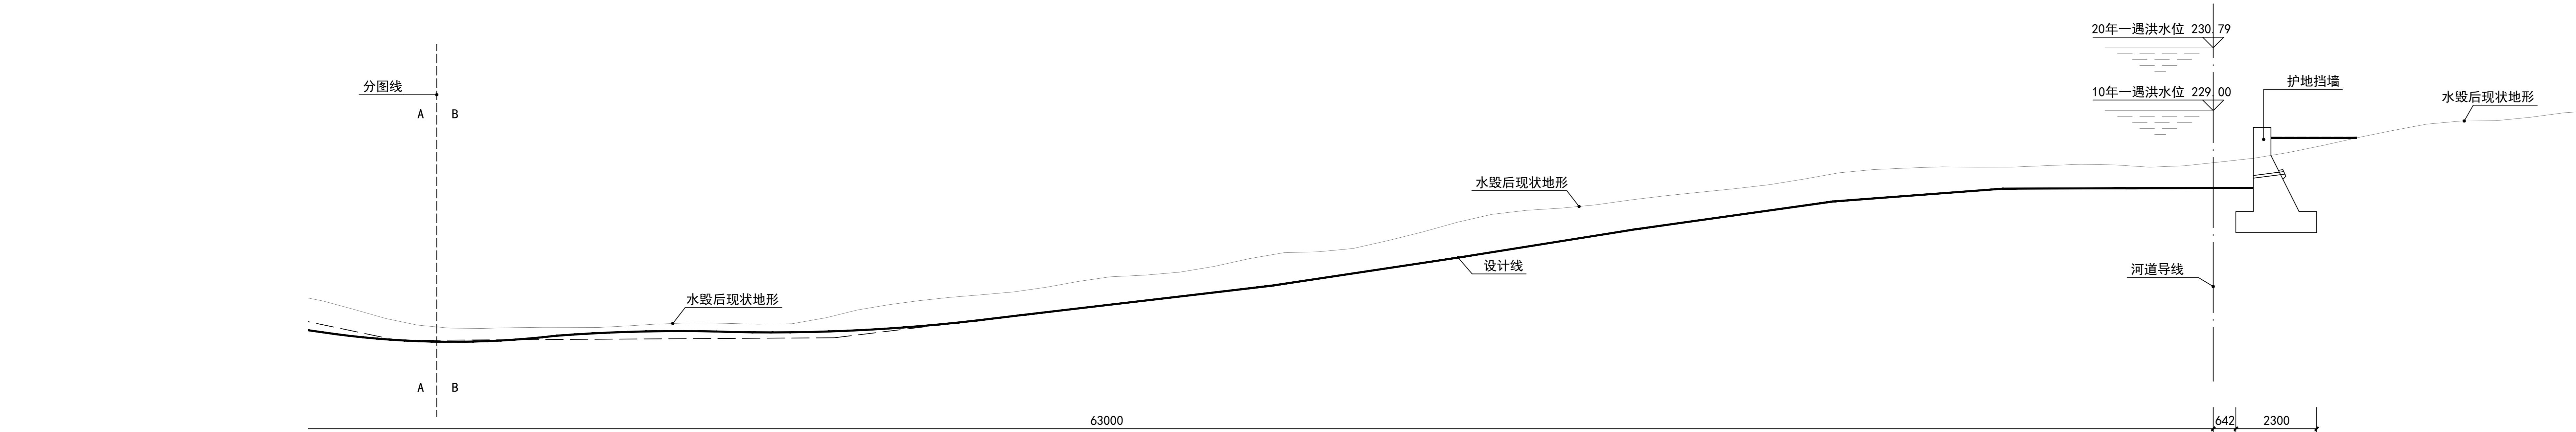


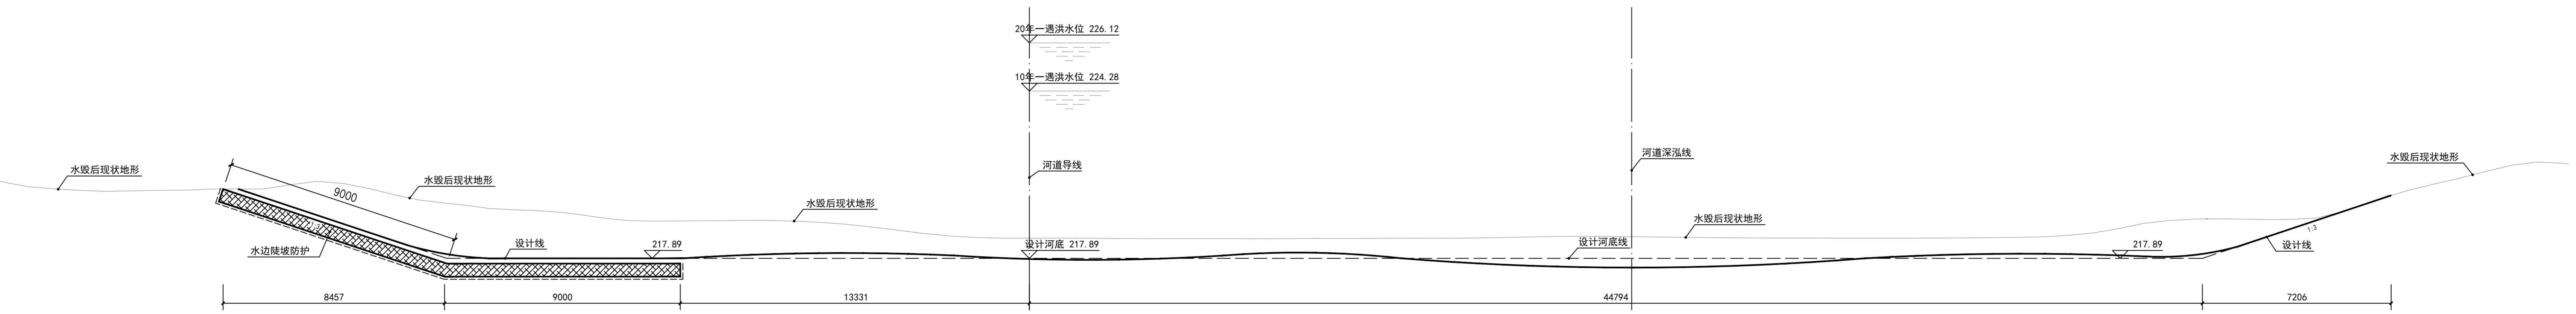

$$\underline{50+399}$$

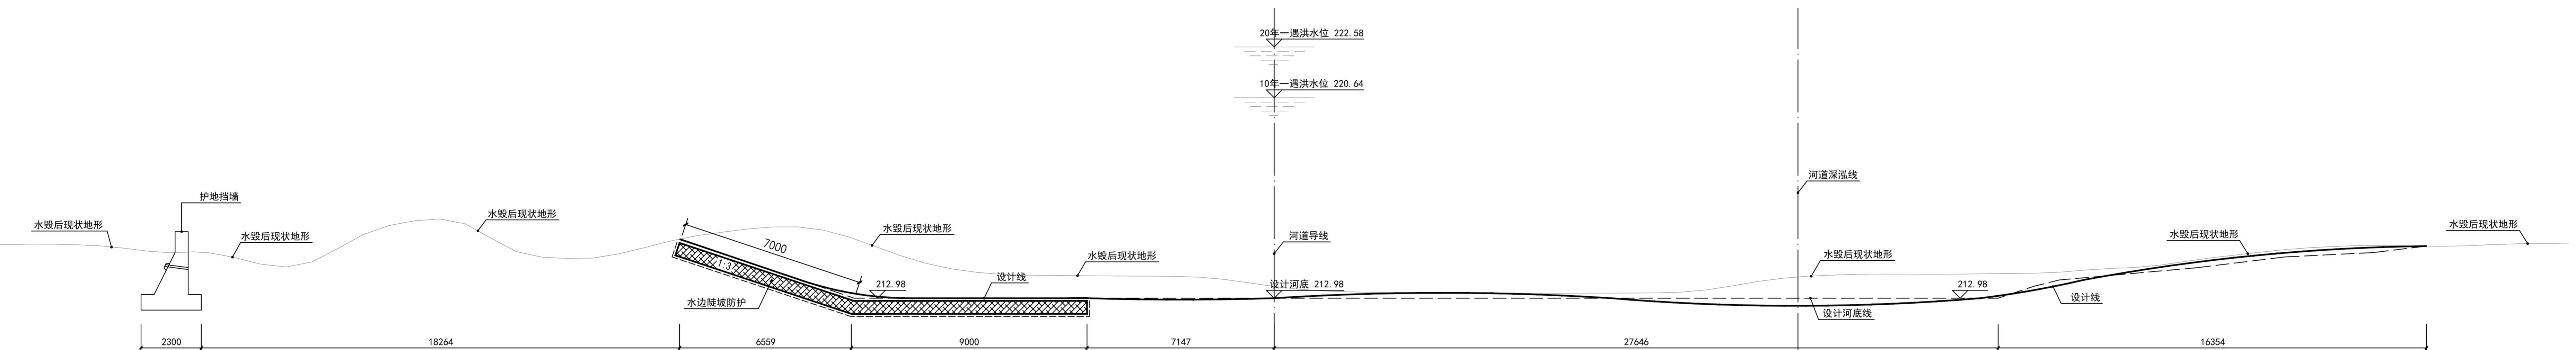

$$\underline{\underline{51+69}}$$

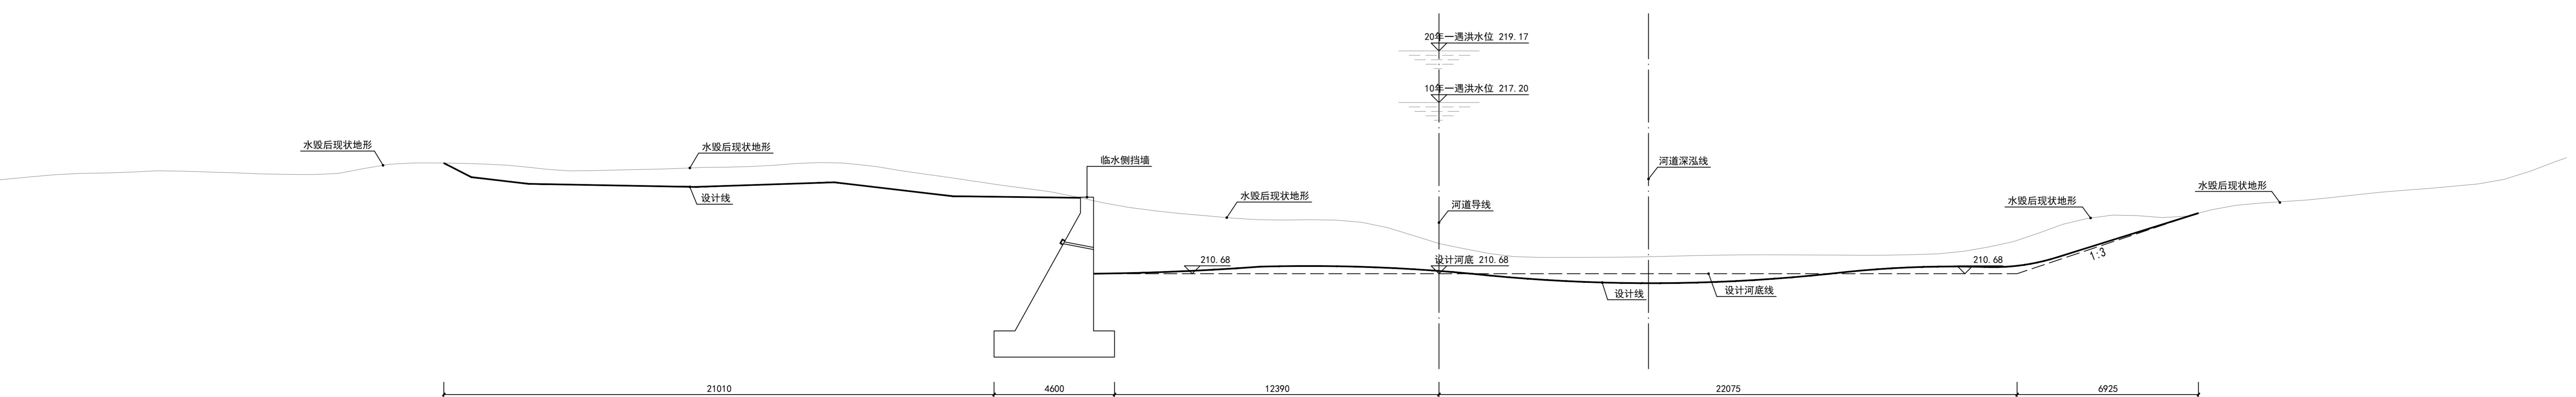

52+19

会签栏	专业	签名
	版本说明	

