



专业	签署	日期

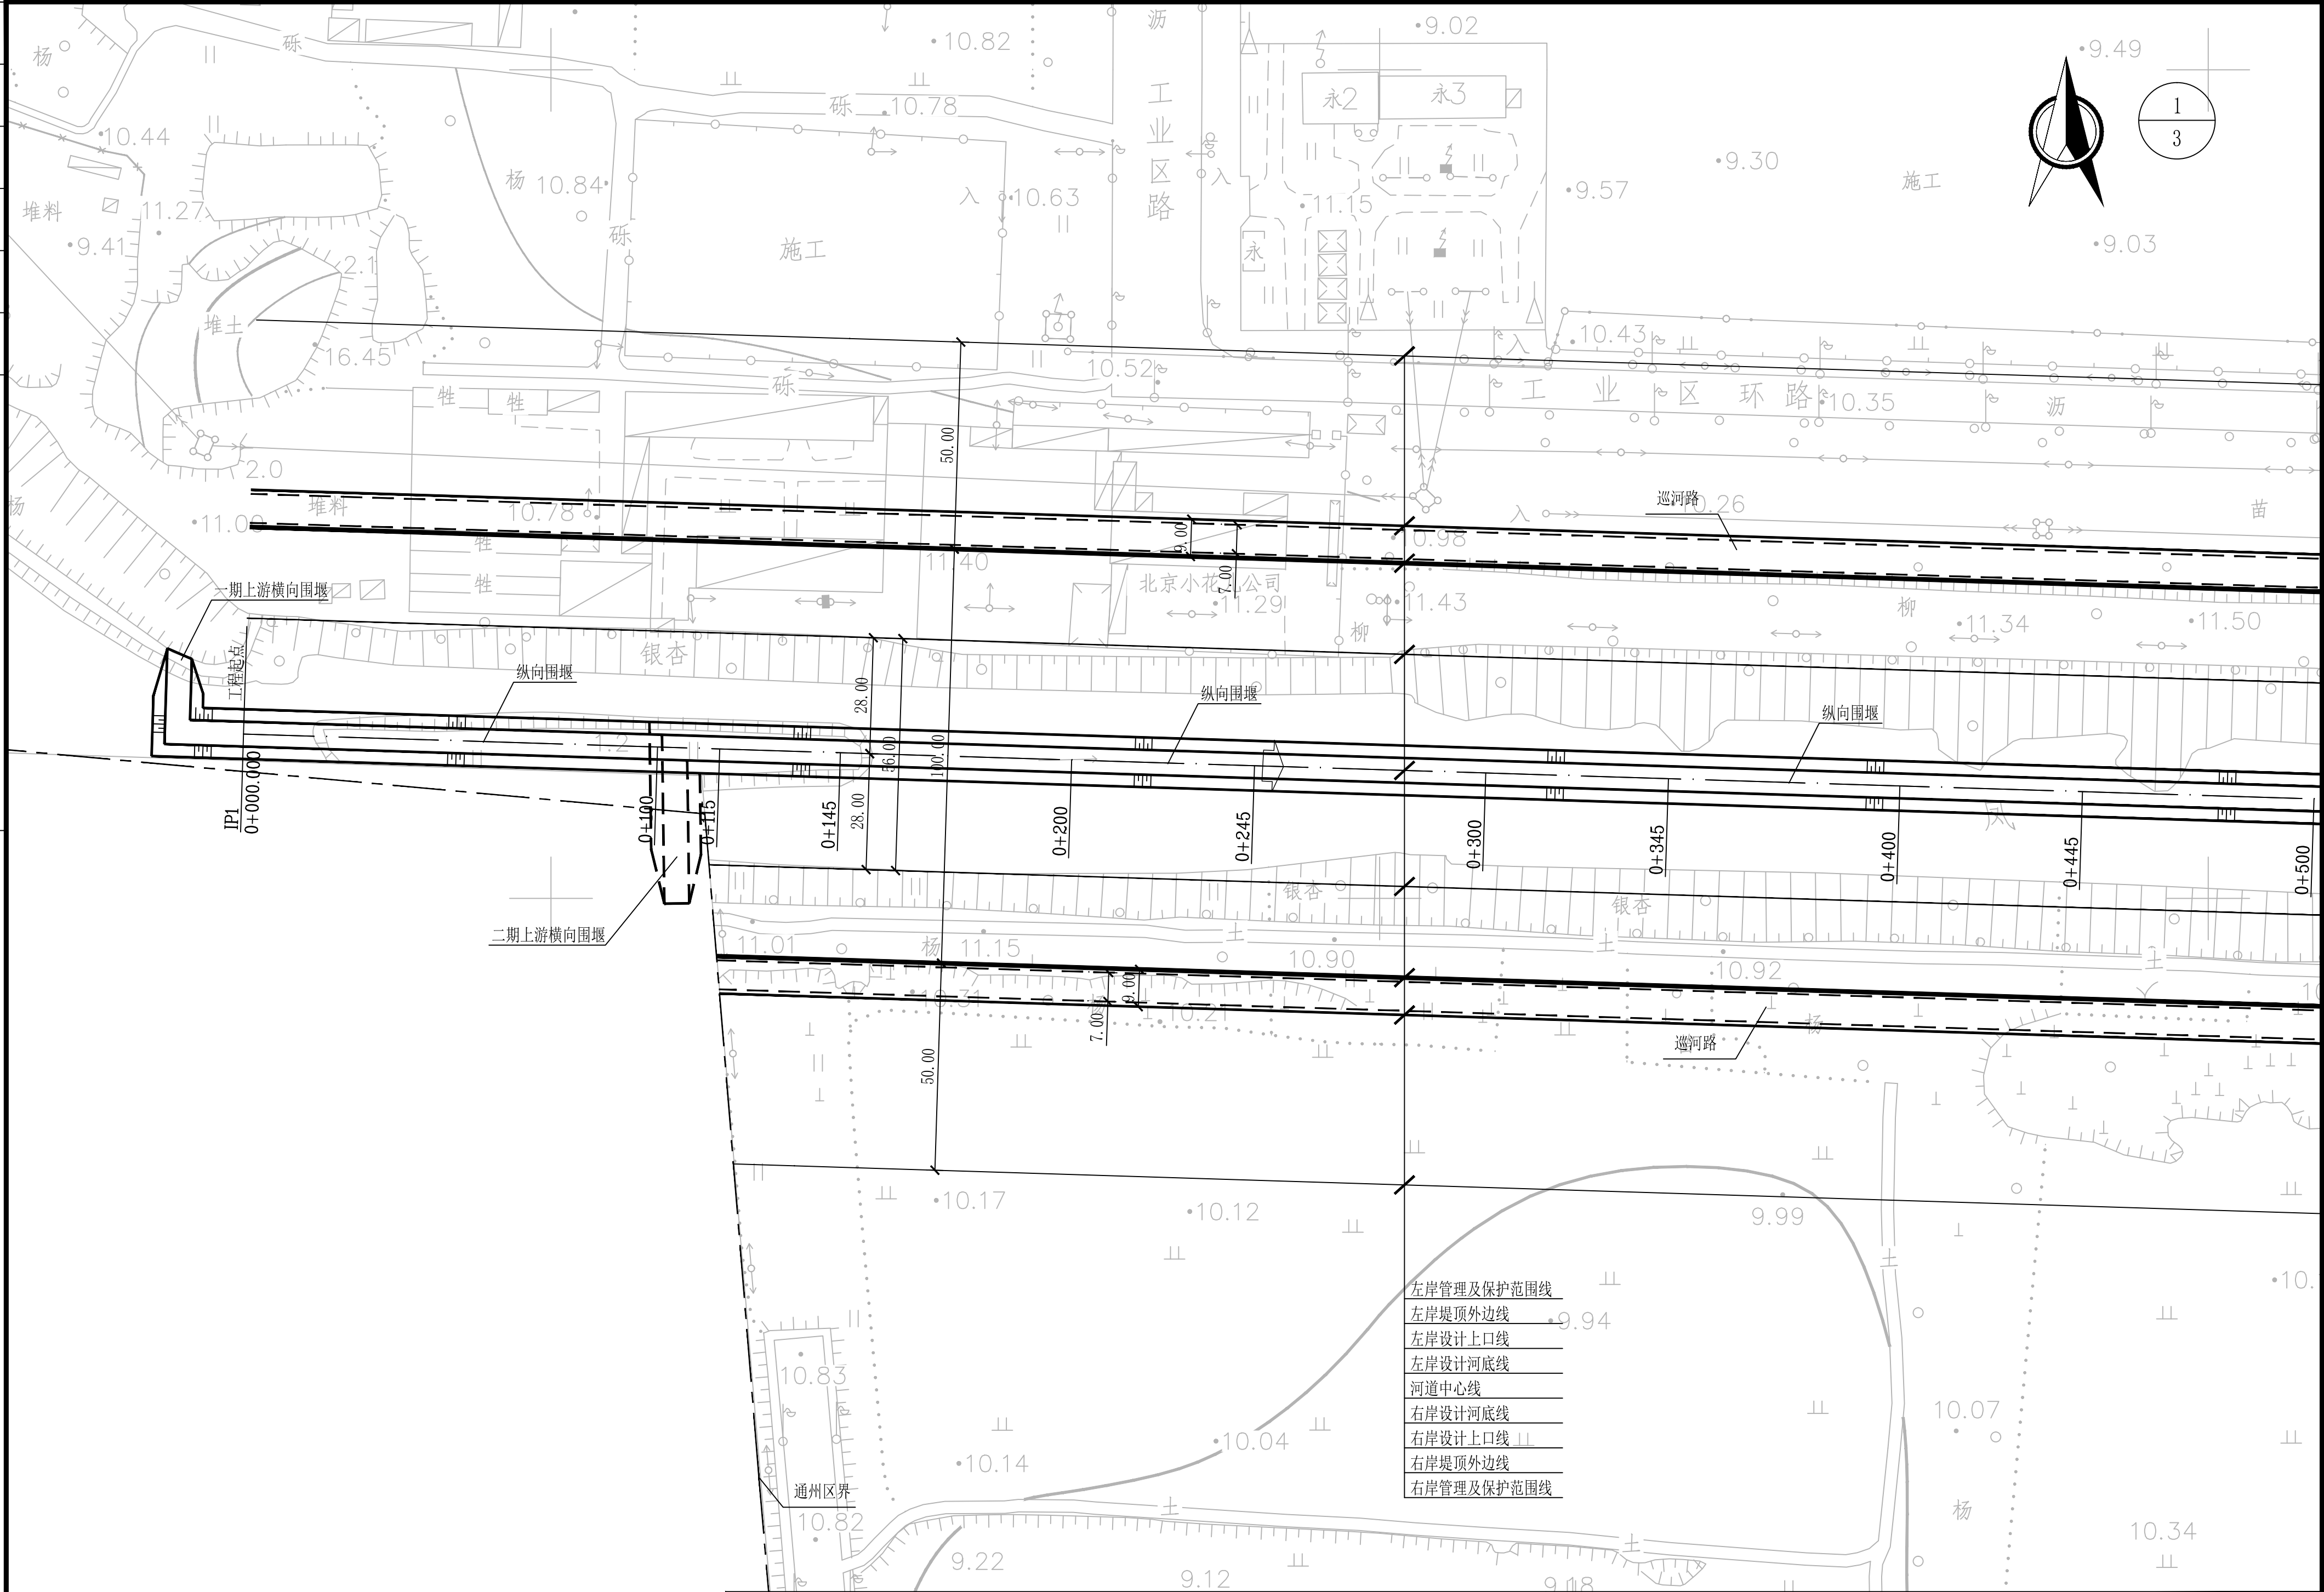


 中国市政工程华北设计研究总院有限公司 North China Municipal Engineering Design & Research Institute Co., Ltd.	项目负责 Project Person in Charge	冉飞	审定 Approve	蔡宇	校核 Check	李鸣辉	工程名称 Project	通州区城南水网建设工程(干永片区)	图名 Drawing Name	风河施工导流 平面布置图(1/3)	工号 Project No.	C2016-037	日期 Date	2024年11月	阶段 Design Stage	施工图
	专业负责 Specialized Person in Charge	代汝林	审核 Review	蔡宇	设计 Design	代汝林	设计项目 Design Item	施工临时工程	分号 Division No.	10	图号 Drawing No.	S-01	版次 Version	A		

专业	签署	日期

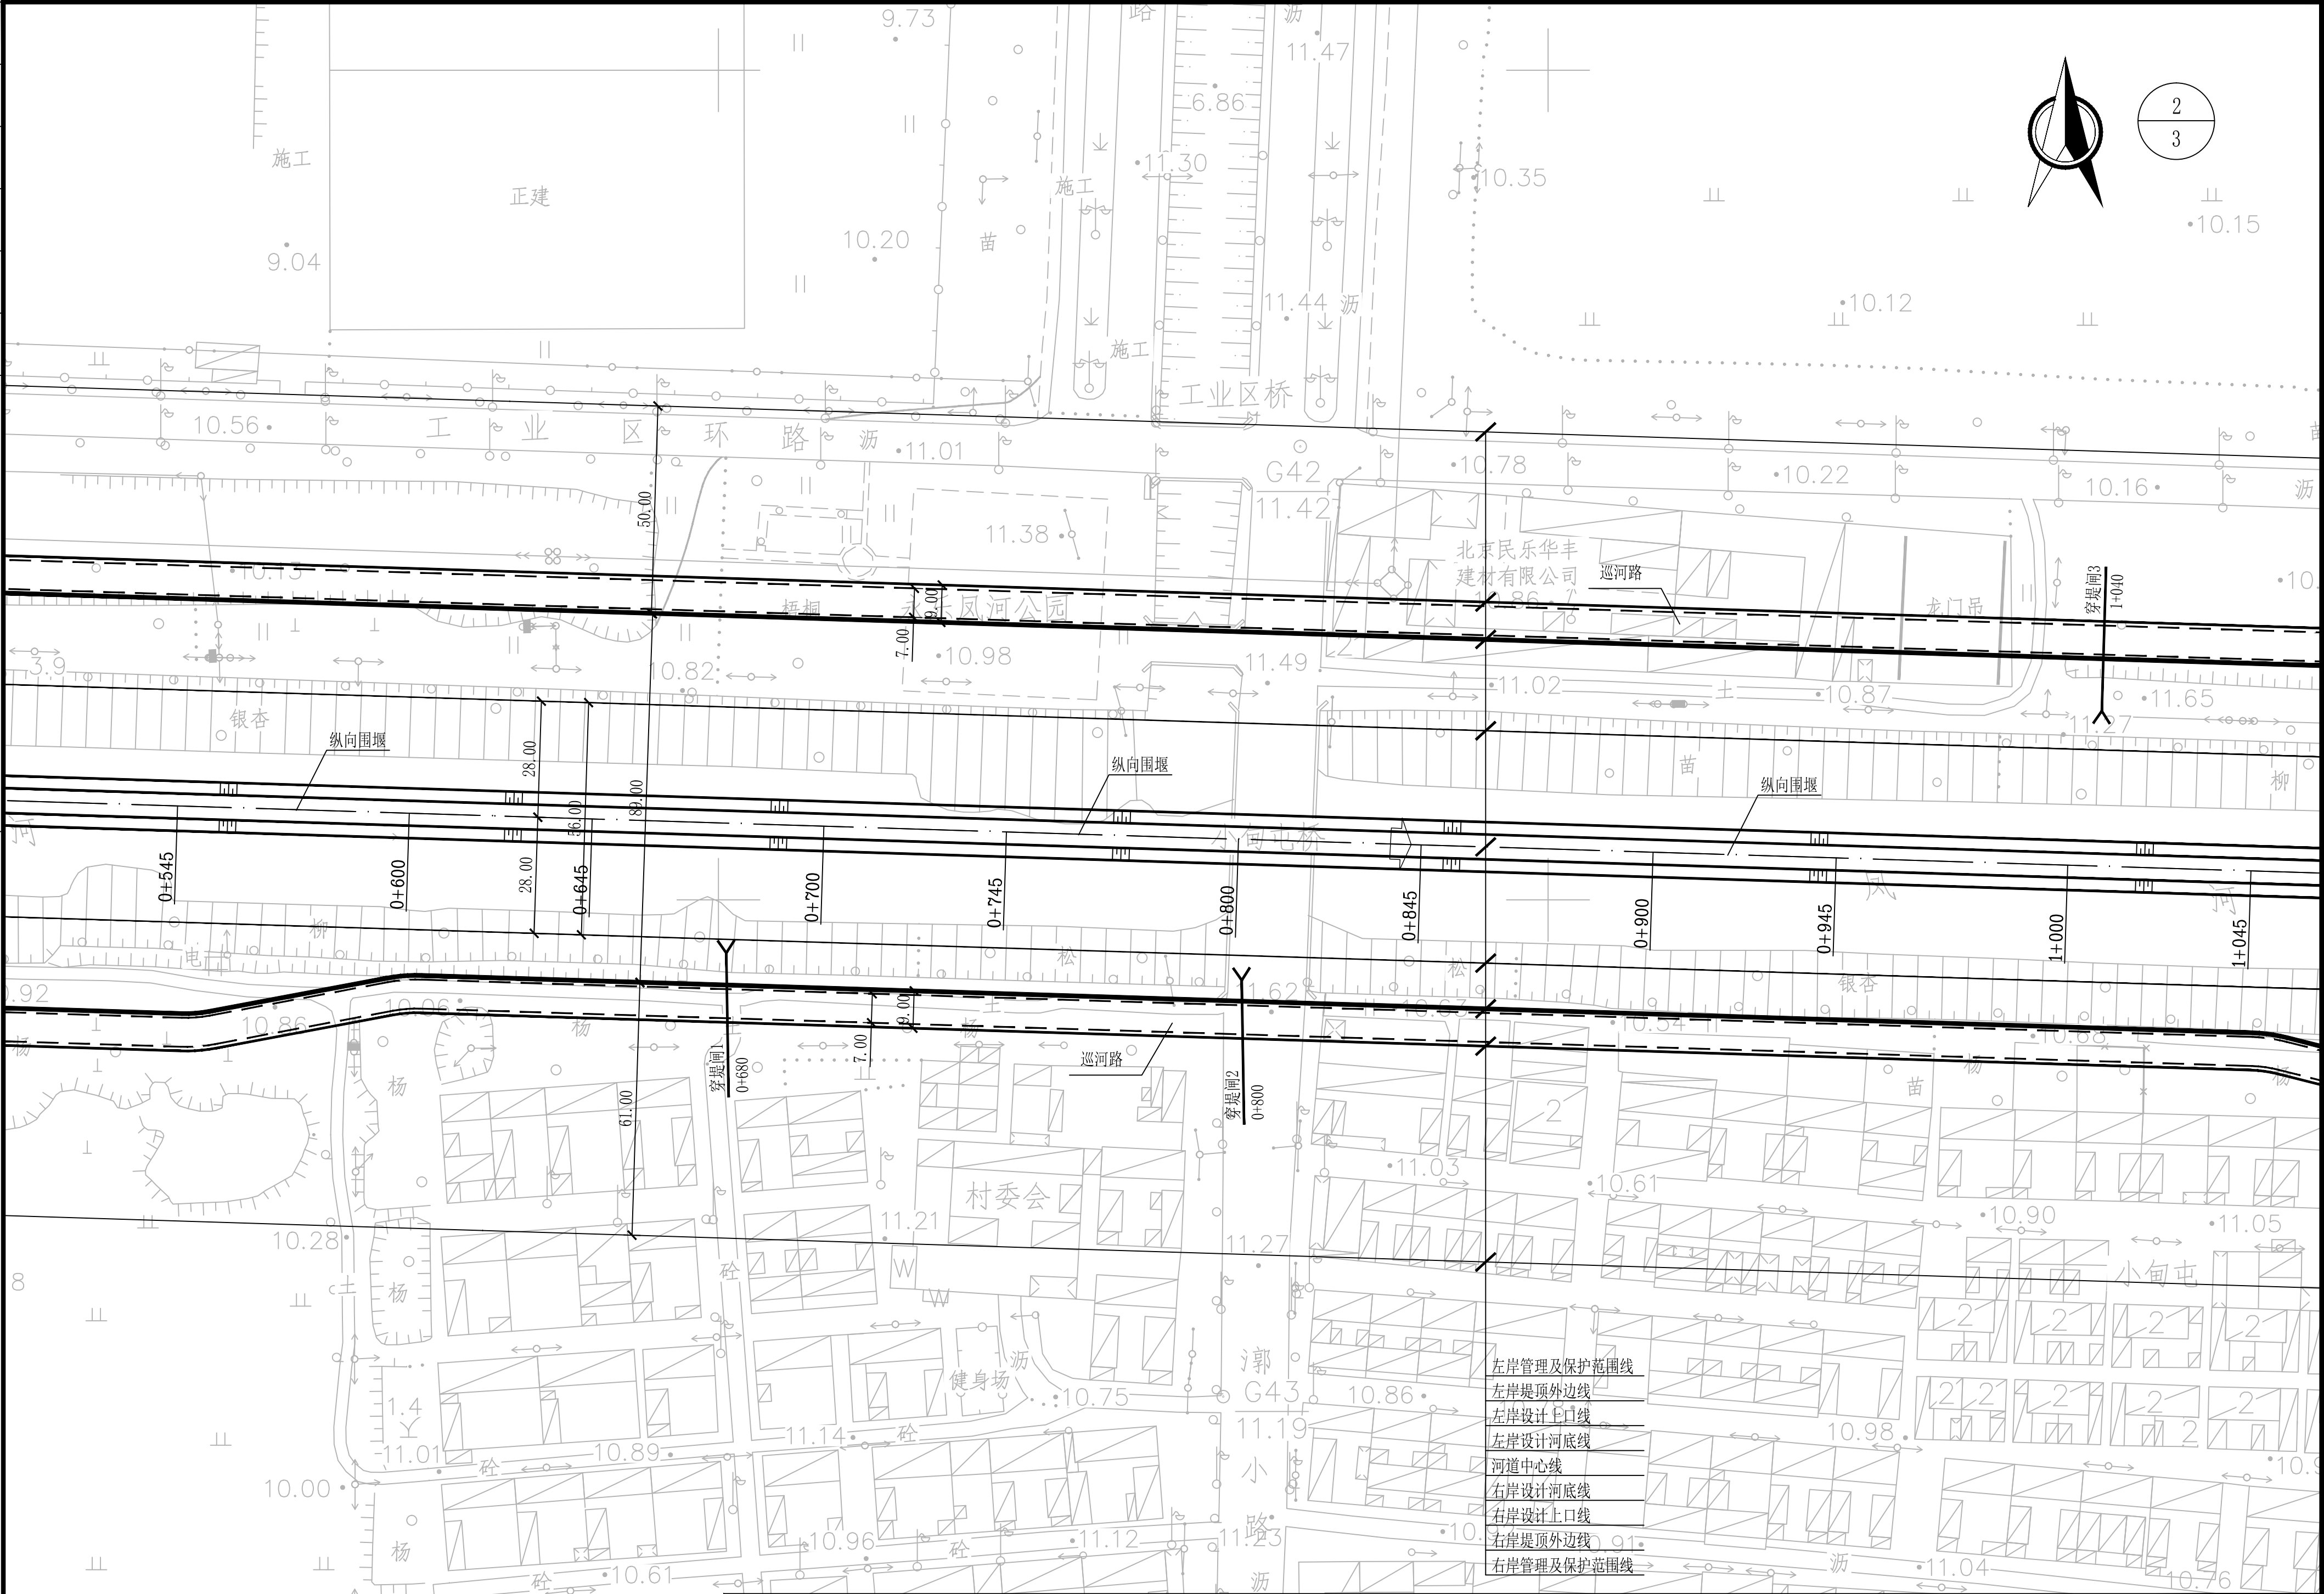


	中国市政工程华北设计研究总院有限公司	项目负责 Project Person in Charge	冉飞	审定 Approve	蔡宇	校核 Check	李鸣辉	工程名称 Project	通州区域城市排水工程(干渠片区)	图名 Drawing Name	风河施工导流 平面布置图(2/3)	工号 Project No.	C2016-037	日期 Date	2024年11月	阶段 Design Stage	施工图
	North China Municipal Engineering Design & Research Institute Co., Ltd.	专业负责 Specialized Person in Charge	代汝林	审核 Review	蔡宇	设计 Design	代汝林	设计项目 Design Item	施工临时工程	分号 Division No.	10	图号 Drawing No.	SI-02	版次 Version	A		

专业				
签署				
日期				

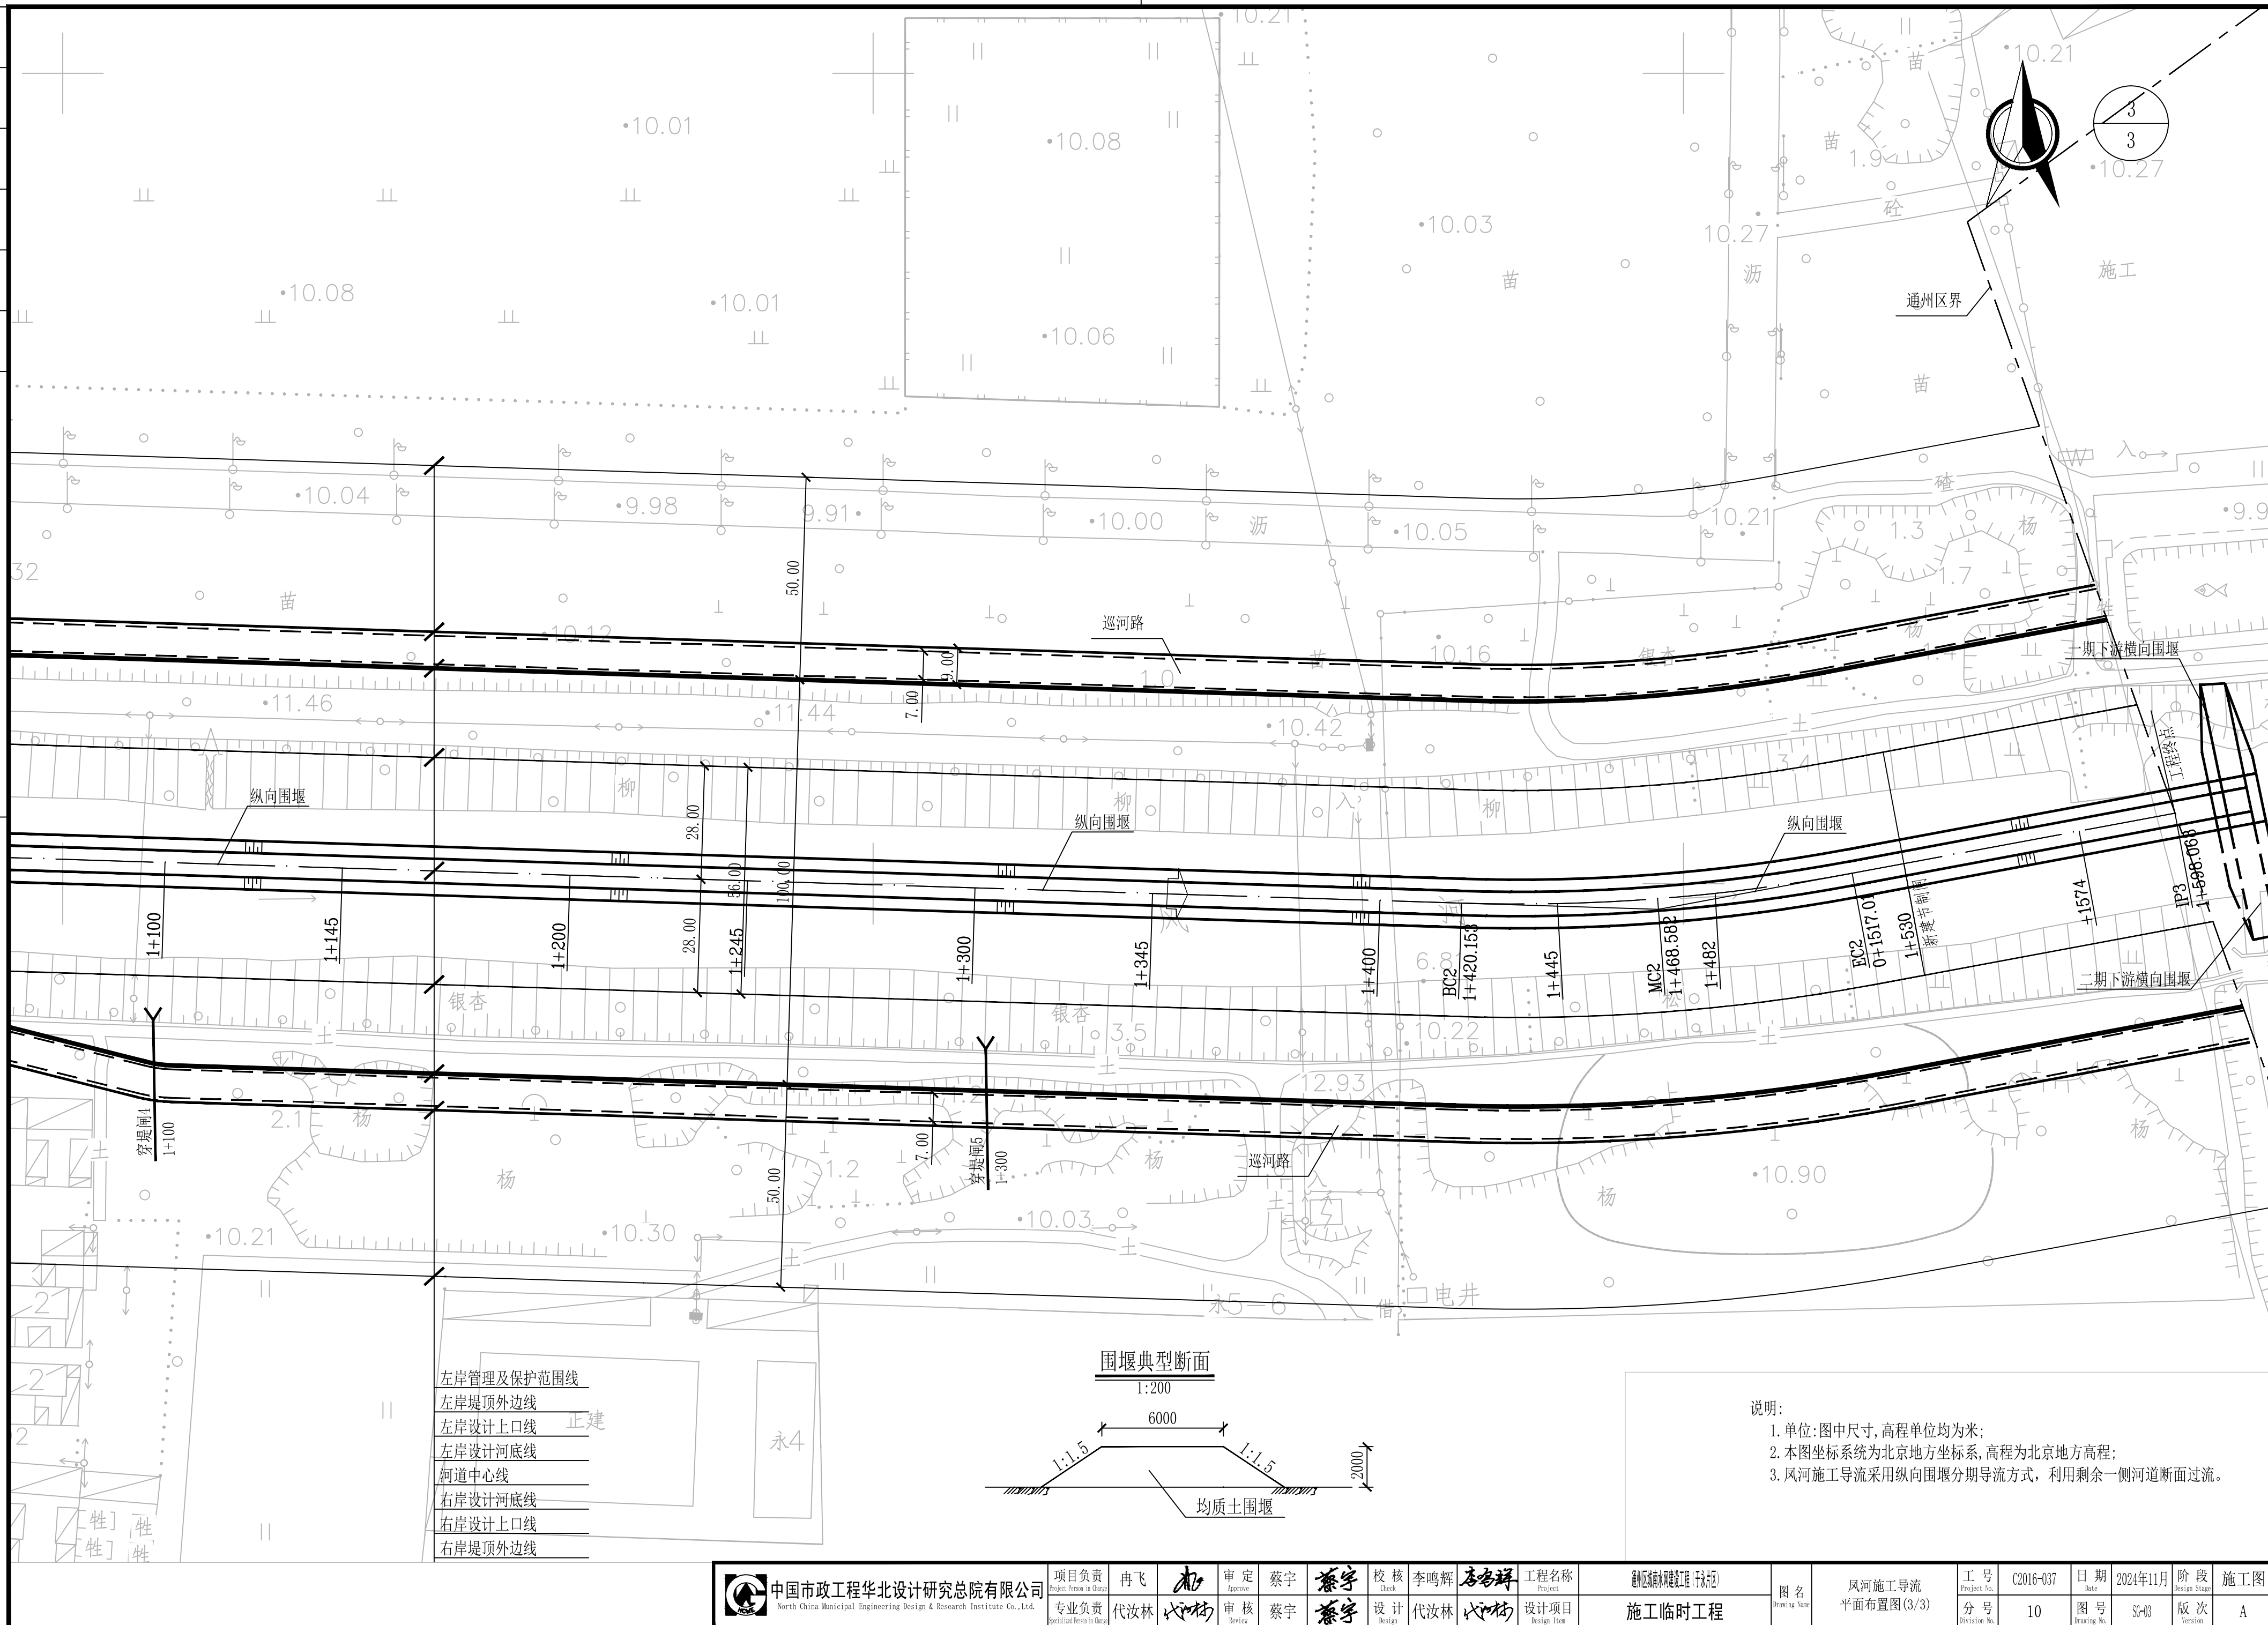


专业					
签署					
日期					

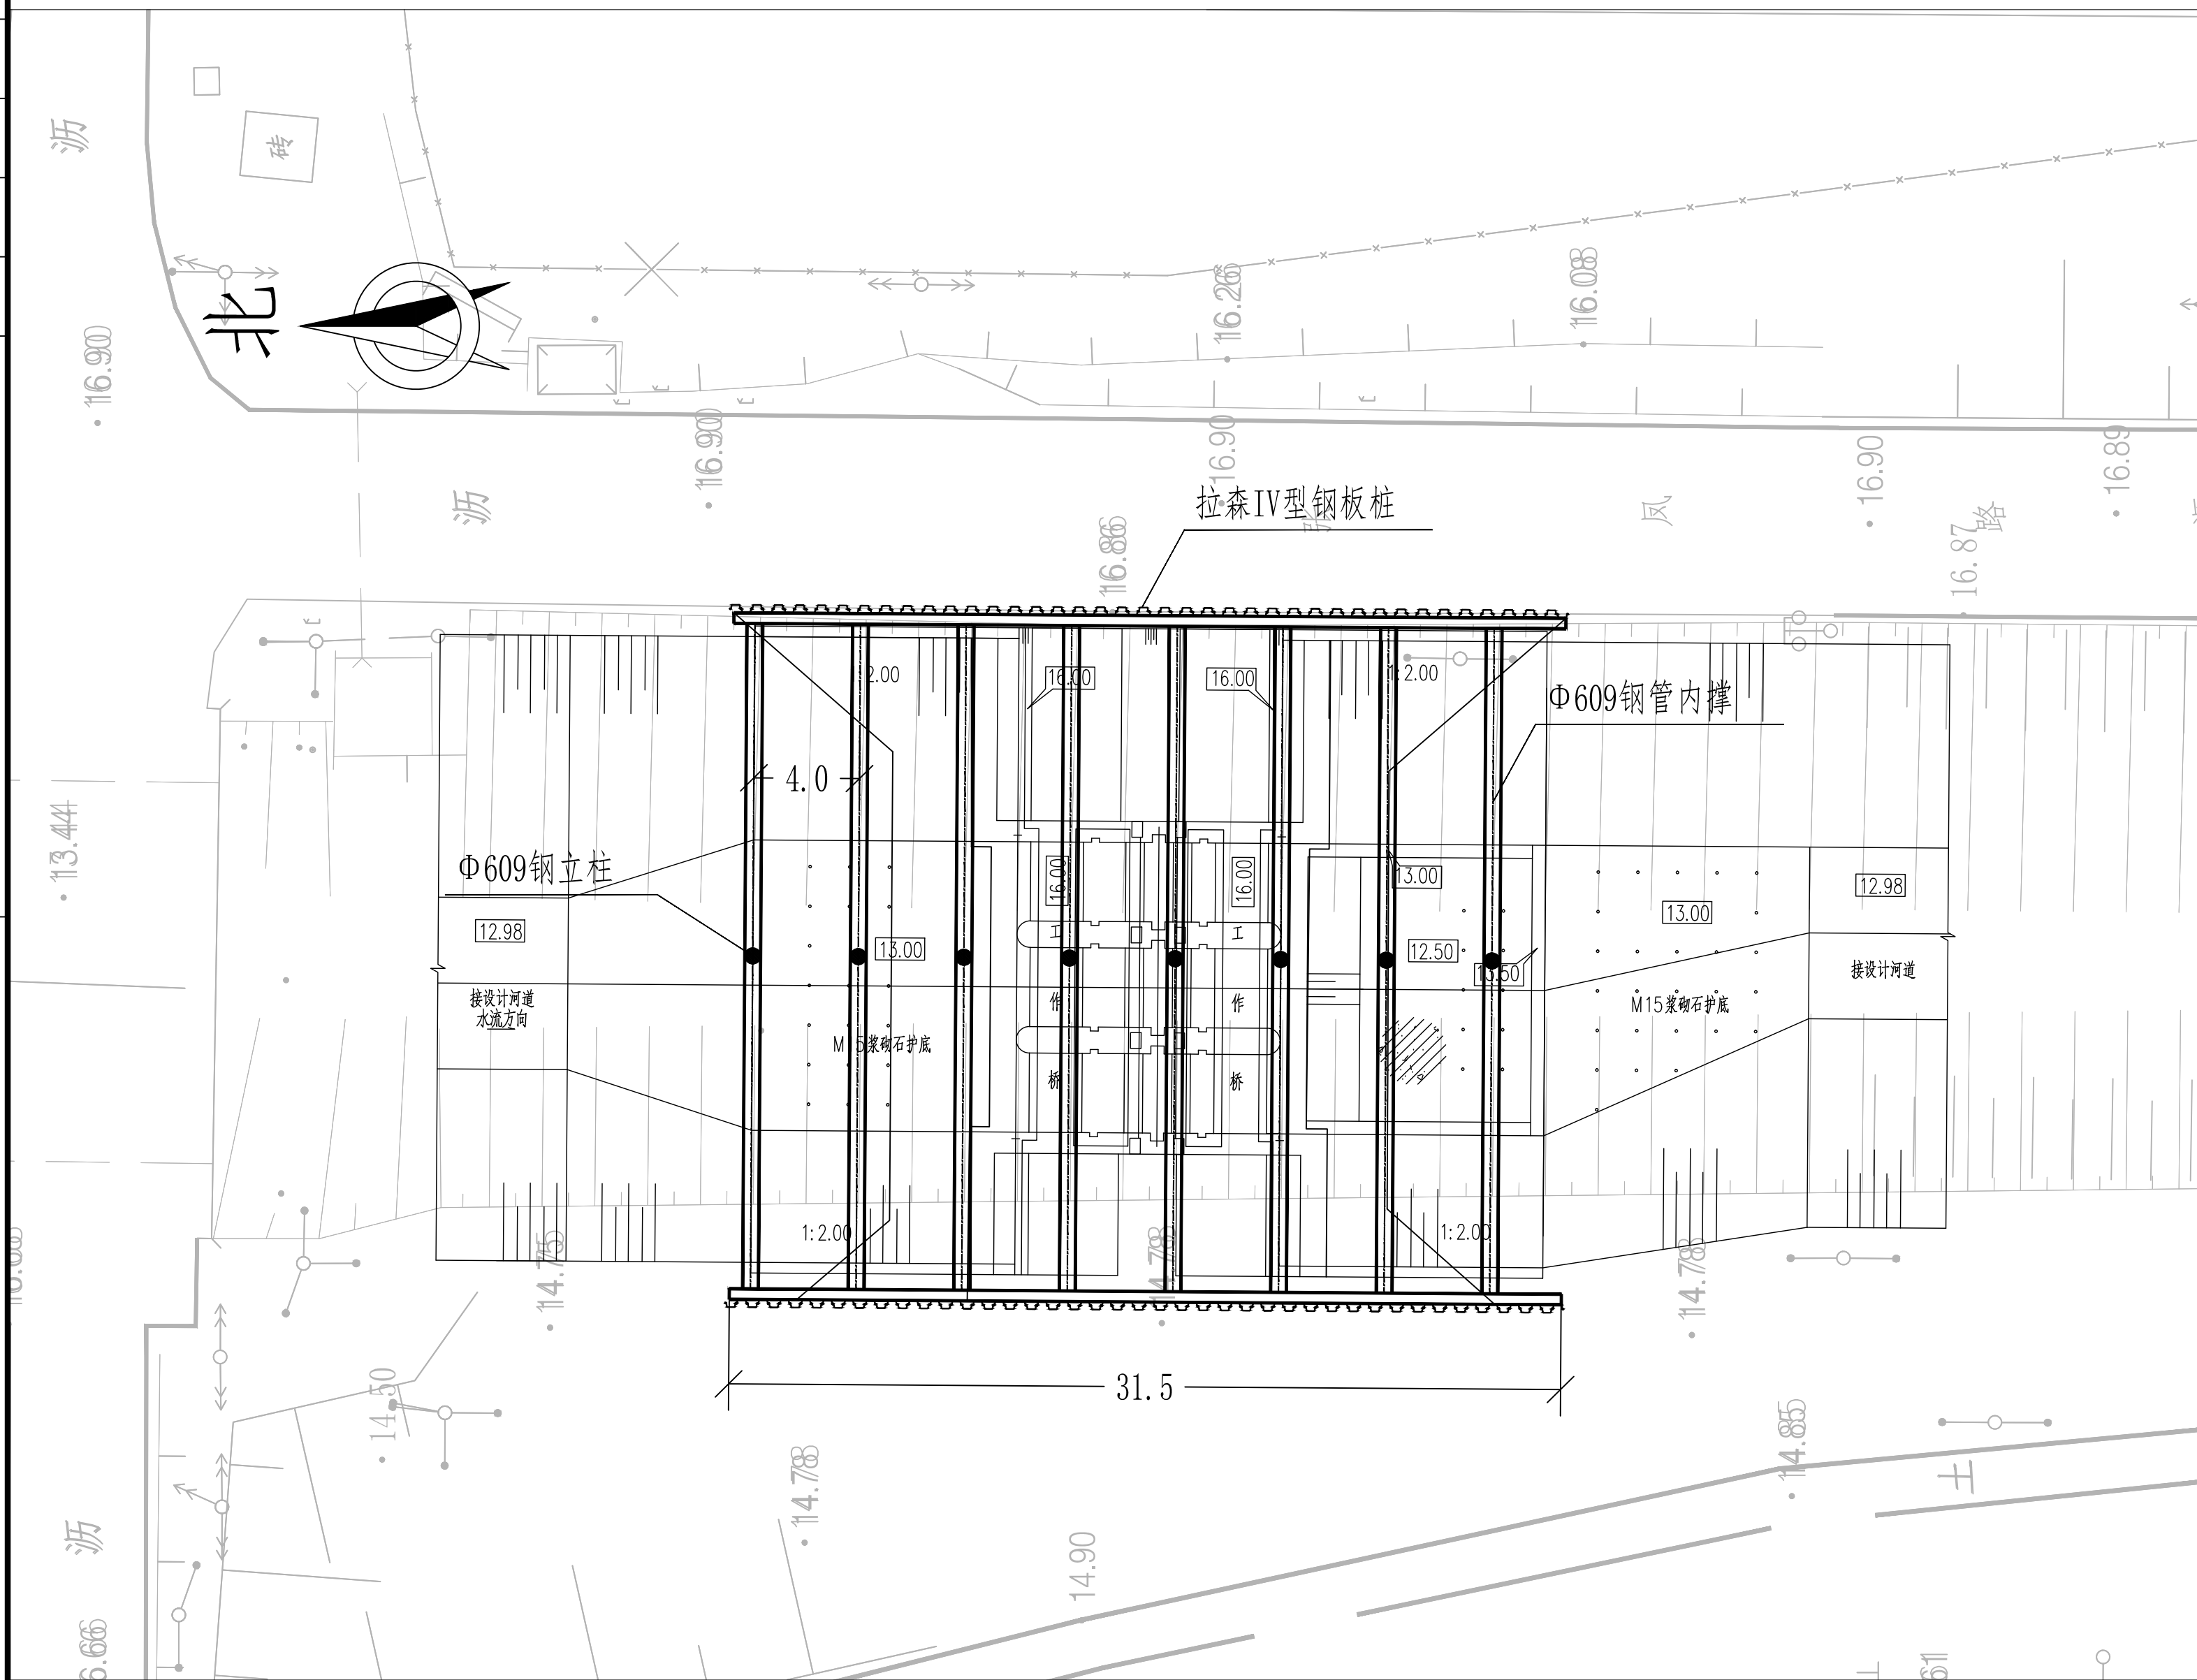

支护典型断面图

1: 100

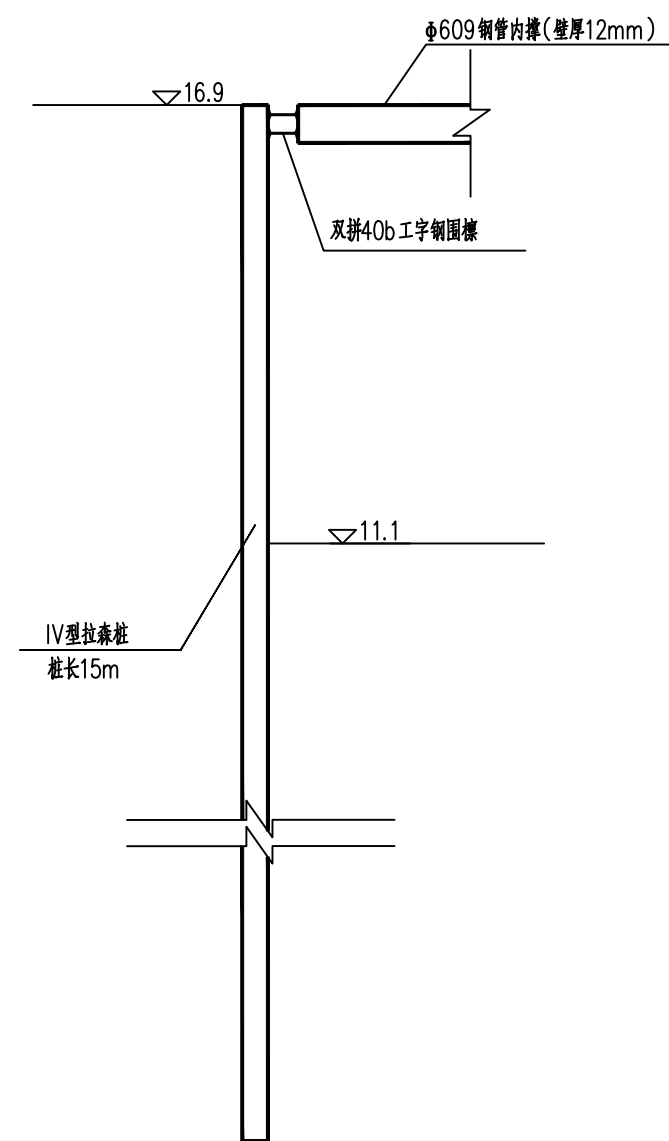


说明:

1. 坐标系采用北京本地坐标系, 高程采用北京本地高程系。图中尺寸单位为m, 高程单位为m。
2. 施工前应现状地形地貌、地下管线及地上建构筑物进行复核, 如发现与设计图纸不符, 及时通知设计进行修改。


 中国市政工程华北设计研究总院有限公司 North China Municipal Engineering Design & Research Institute Co., Ltd.	项目负责人 Project Person in Charge	冉飞		审定 Approve	蔡宇		校核 Check	李鸣辉		工程名称 Project	温州市城南污水处理厂工程（干冰片区）			图名 Drawing Name	胜利渠1+550节制闸	工号 Project No.	C2016-037	日期 Date	2024年11月	阶段 Design Stage	施工图
	专业负责人 Specialized Person in Charge	代汝林		审核 Review	蔡宇		设计 Design	代汝林		设计项目 Design Item	施工临时工程				临时支护平面布置图	分号 Revision No.	10	图号 Drawing No.	SC-04	版次 Version	A

专业	审核	日期

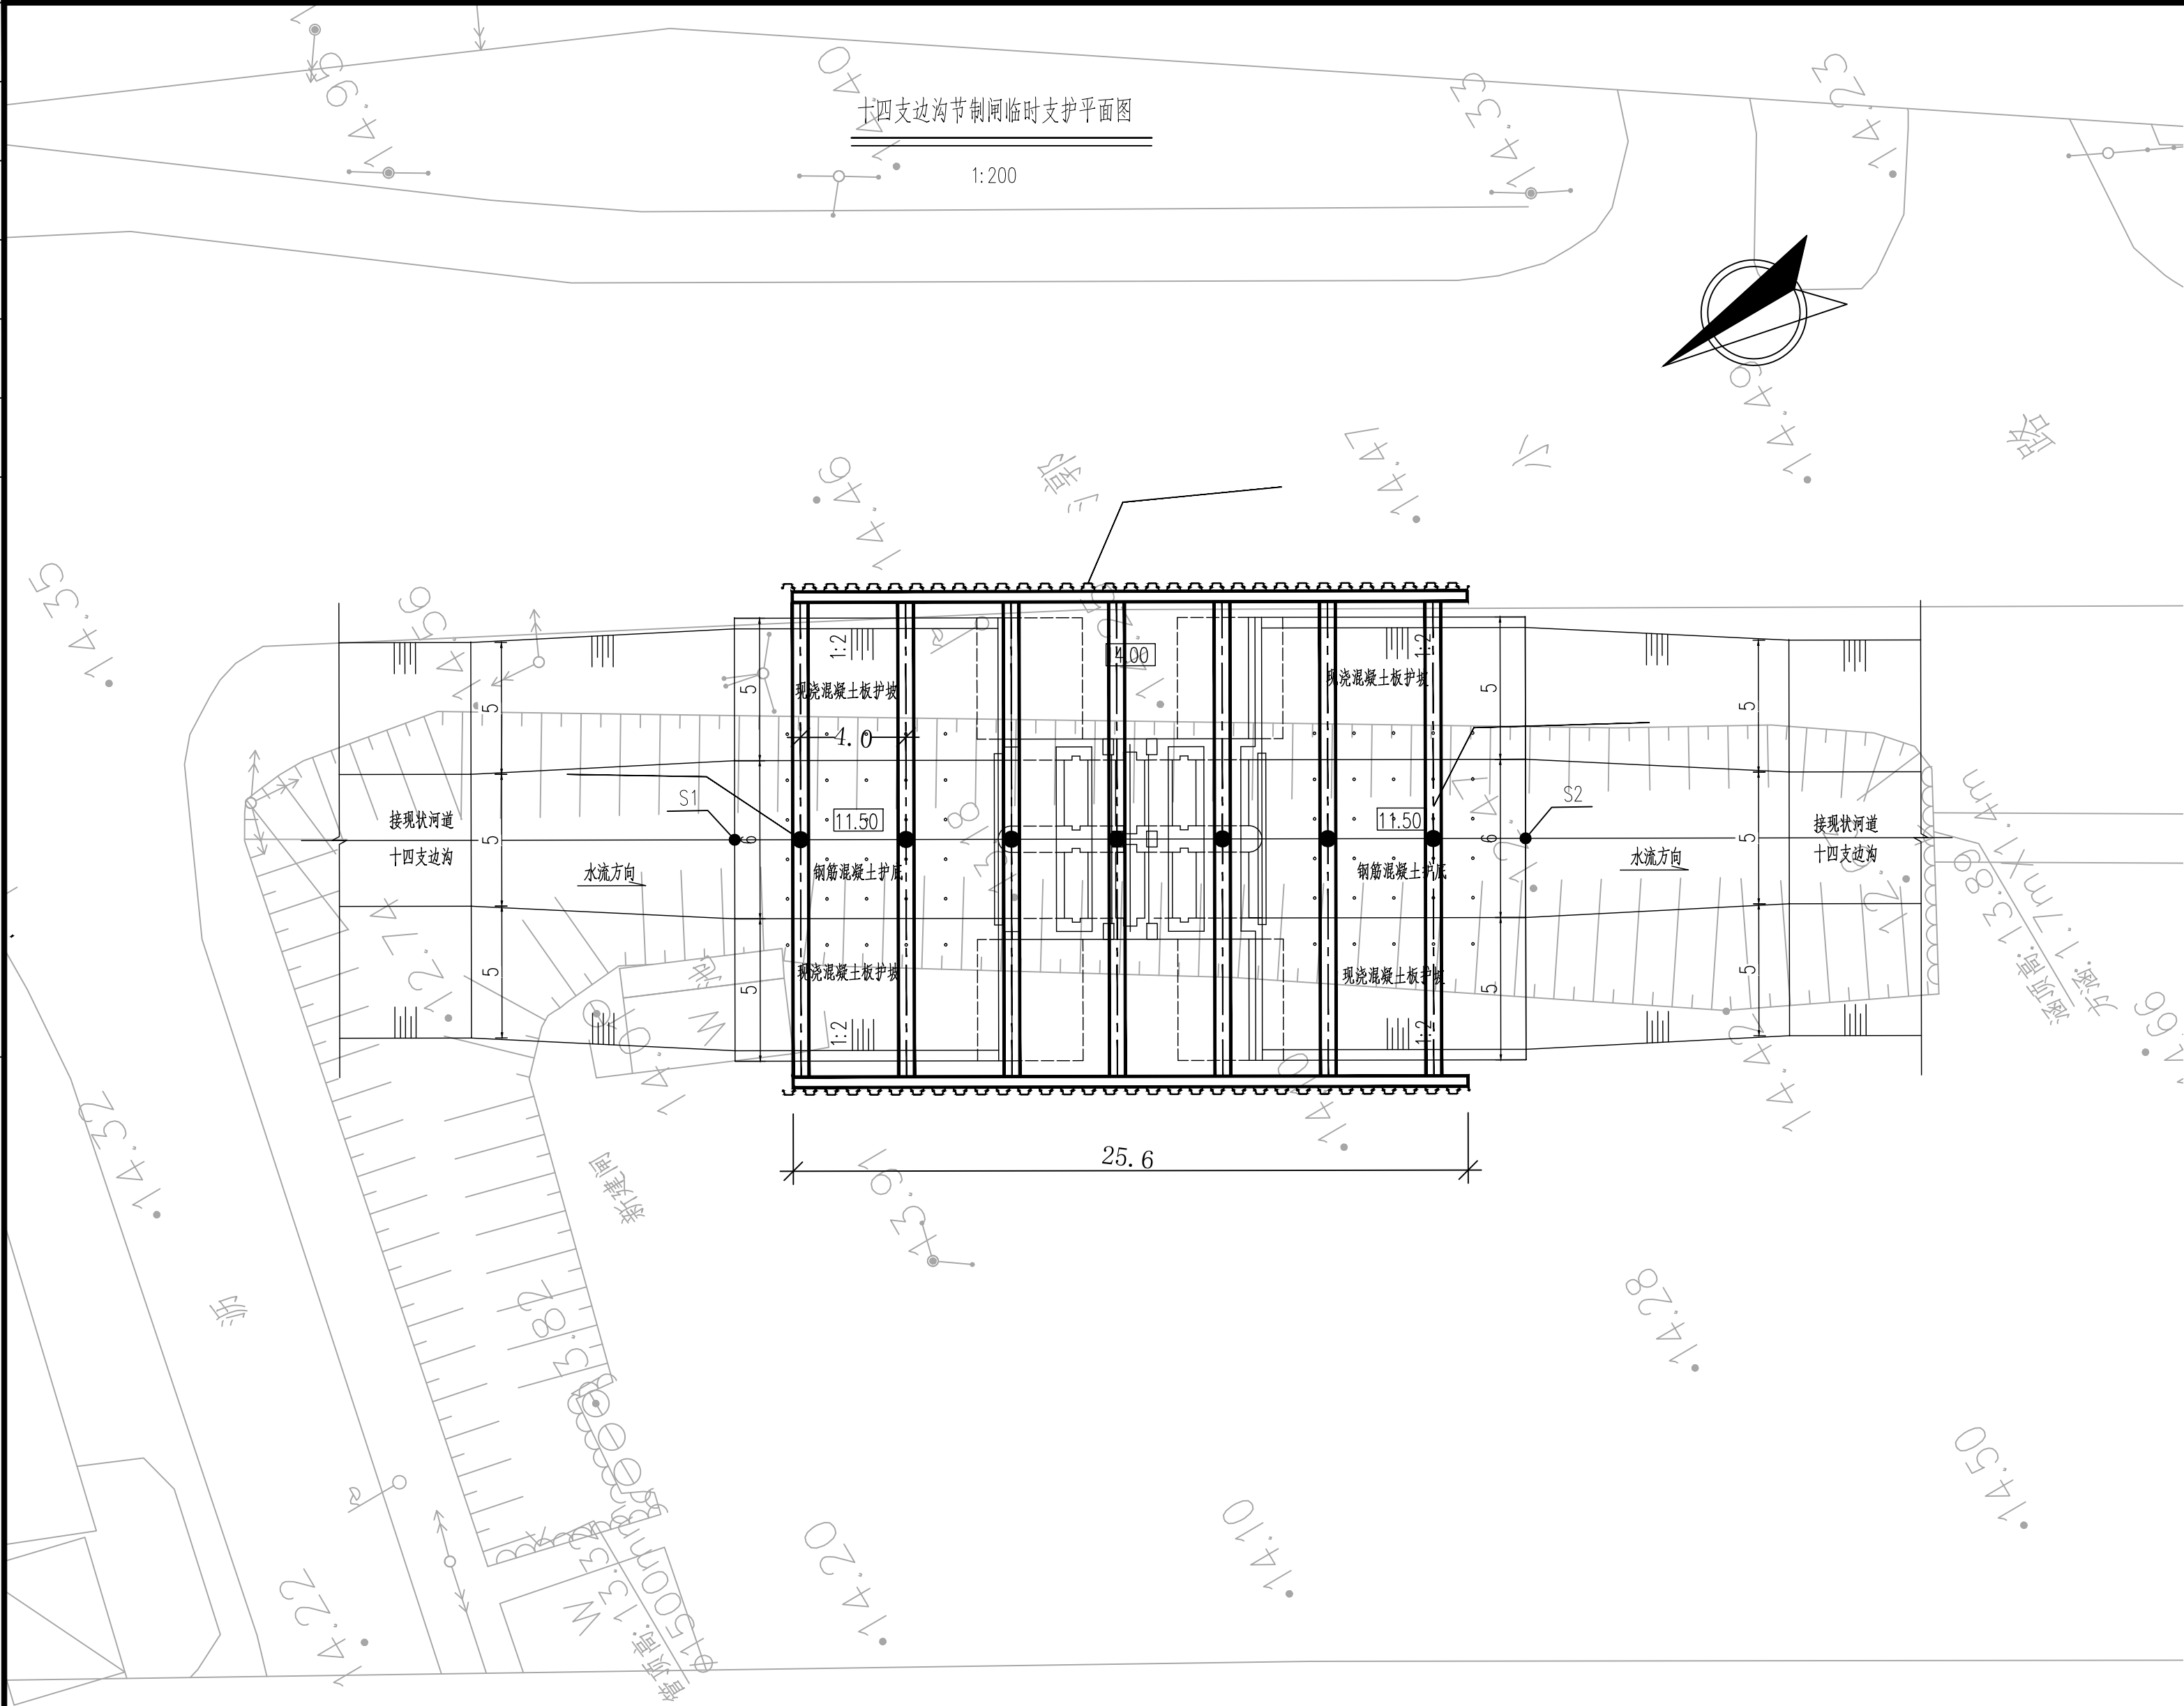

支护典型断面图

1:100

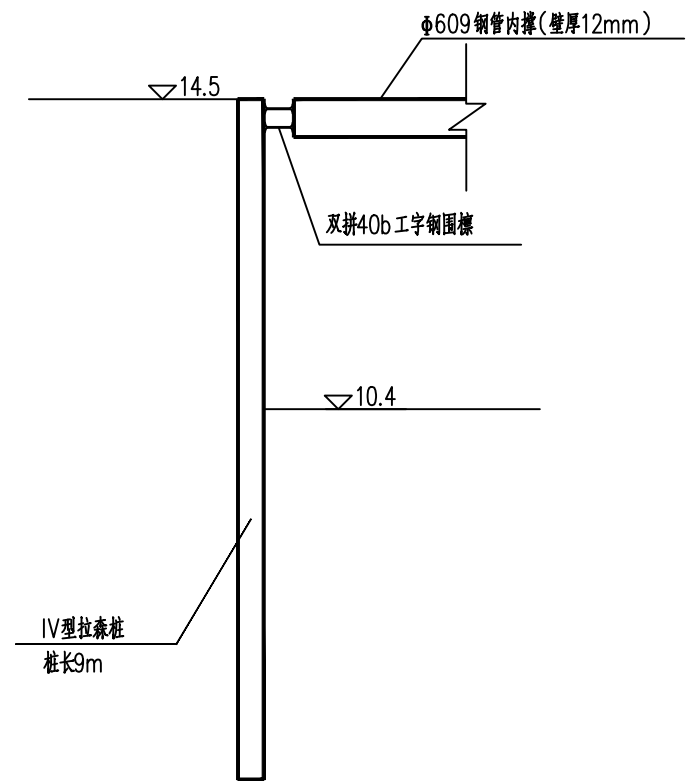

说明:

- 1、本图尺寸单位为m,高程单位为m。坐标系采用北京本地坐标系, 高程采用北京本地高程系。

 中国市政工程华北设计研究总院有限公司 North China Municipal Engineering Design & Research Institute Co., Ltd.	项目负责人 Project Person in Charge	冉飞	审定 Approve	蔡宇	蔡宇	校核 Check	李鸣辉	李鸣辉	工程名称 Project	通州区城南水网建设工程(于永片区)	图名 Drawing Name	十四支边沟节制闸 临时支护平面布置图	工号 Project No.	C2016-037	日期 Date	2024年11月	阶段 Design Stage	施工图
	专业负责 Specialized Person in Charge	代汝林	审核 Review	蔡宇	蔡宇	设计 Design	代汝林	代汝林	设计项目 Design Item	施工临时工程			分号 Division No.	10	图号 Drawing No.	SC-05	版次 Version	A



