


天童管道
光缆工程量表


序号	光缆规格	光缆条数	管道布放光缆(米)	管道拆除光缆(米)
1	GYTS-48	1	2078.0	2032.0
2	GYDTA-96	2	4156.0	4064.0
3	GYDTA-144	1	2078.0	2032.0
4				
5				
6	合计	4	8312.0	8128.0

设计	李振辉	描图	CAD
校核	魏通	单 位	m
审核	李振	比 例	
审定	李振	日 期	2025.9
主管	张强强	图 号	25TSJF007-BJTC -XSZQ-01-

北京通畅电信规划设计院有限公司	杆缆图
城南水网建设工程(于永片区)通信线路拆改	
-光缆工程-二标段	
东风干渠	
共 4 张	第 1 张

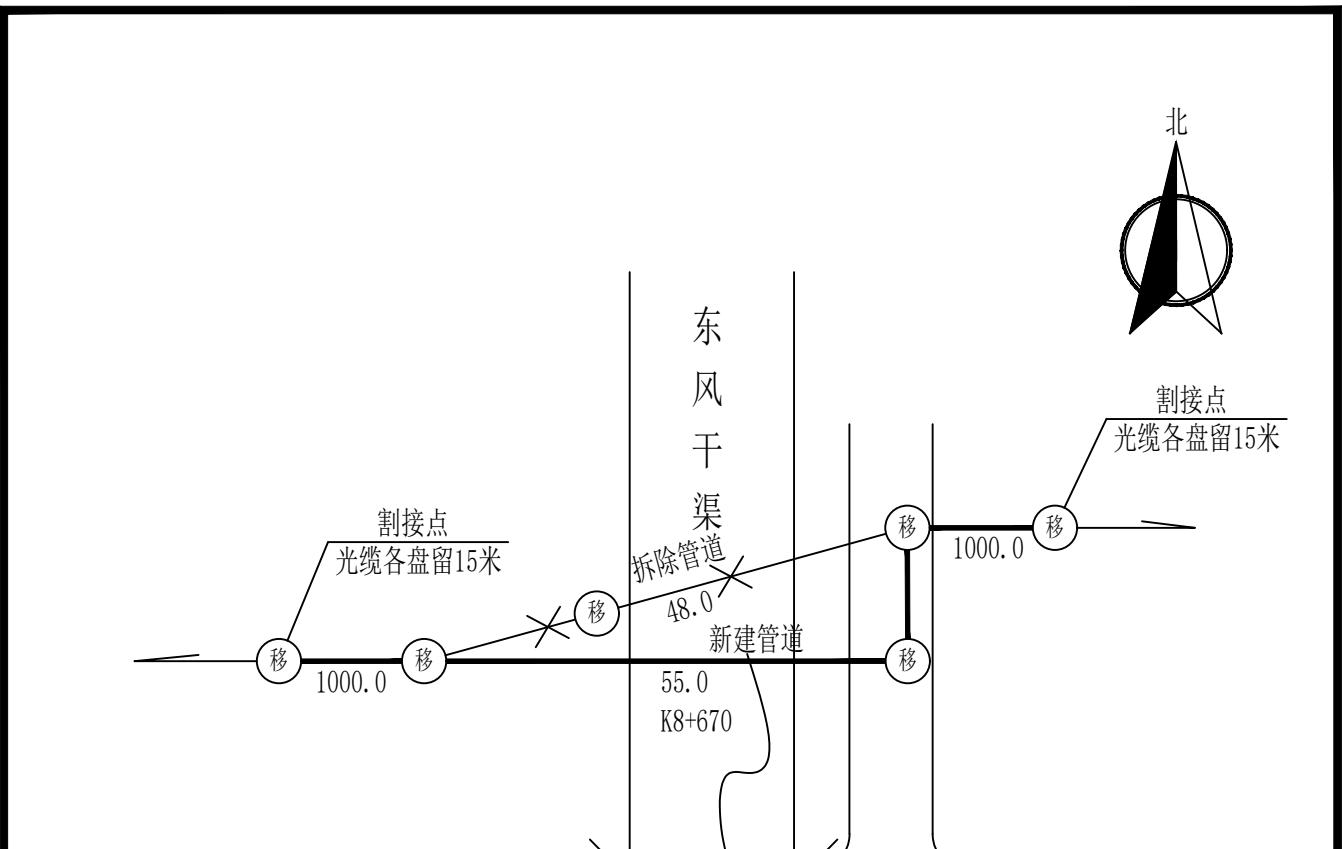



东风渠桥

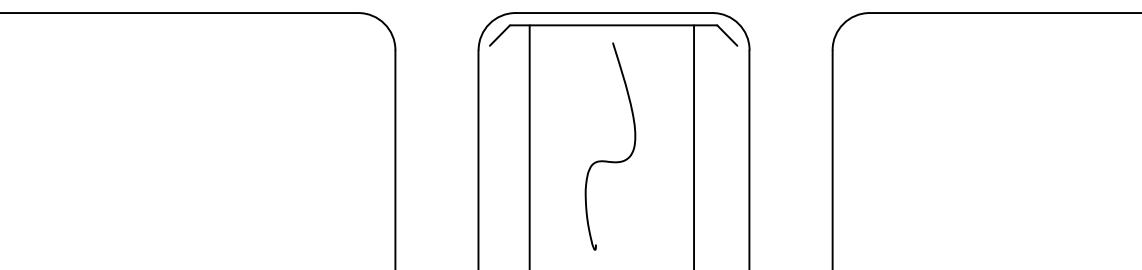


移动管道
光缆工程量表

序号	光缆规格	光缆条数	管道布放光缆(米)	管道拆除光缆(米)
1	GYTS-12	1	2055.0	2048.0
2	GYTS-48	1	2055.0	2048.0
3				
4				
5				

设计	李振辉	描图	CAD	北京通畅电信规划设计院有限公司	
校核	董通	单 位	m		
审核	董通	比 例		城南水网建设工程(于永片区)通信线路拆改	
审定	陈杰	日 期	2025.9	—光缆工程—二标段	
主管	张强强	图 号	ZTSJF007-BJTC-XS20-01	杆缆图	东风干渠
				共 4 张 第 2 张	

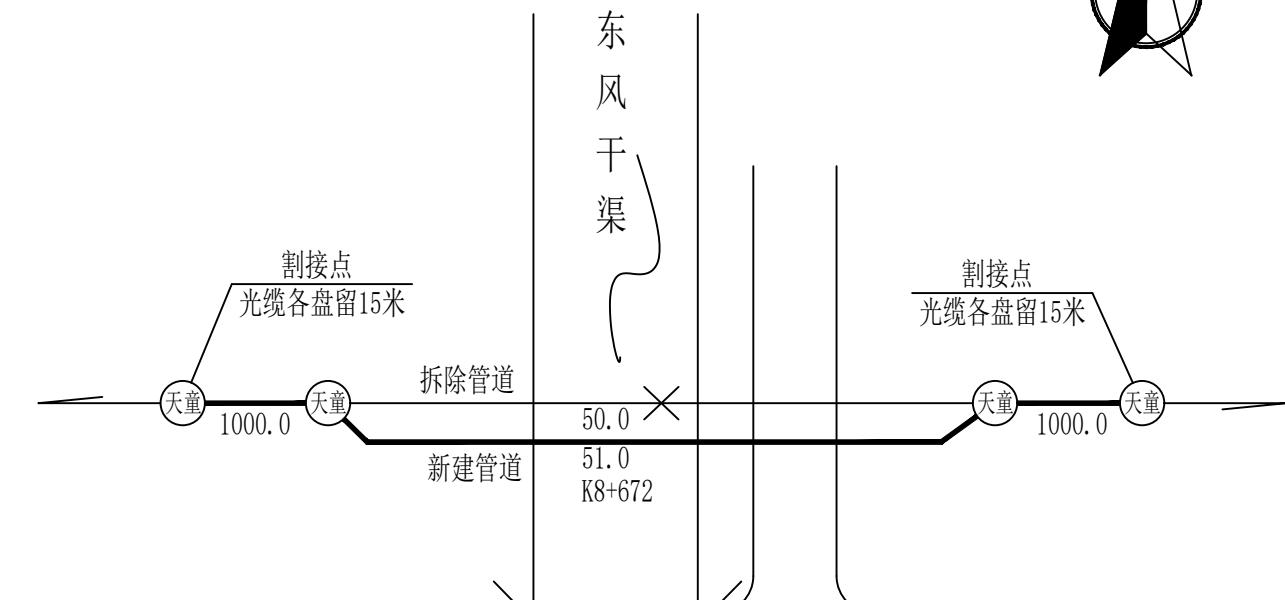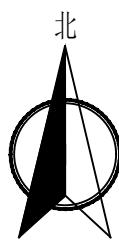


东风渠桥

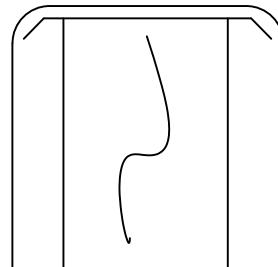

天童管道
光缆工程量表

序号	光缆规格	光缆条数	管道布放光缆(米)	管道拆除光缆(米)
1	GYTS-24	1	2051.0	2050.0
2	GYTS-48	1	2051.0	2050.0
3	GYDTA-96	1	2051.0	2050.0
4	GYDTA-144	1	2051.0	2050.0
5				
6	合计	4	8204.0	8200.0



设计	李振辉	描图	CAD	北京通畅电信规划设计院有限公司	
校核	董通	单 位	m		
审核	董通	比 例		城南水网建设工程(于永片区)通信线路拆改 —光缆工程—二标段	
审定	陈杰	日 期	2025.9		
主管	张强强	图 号	25TSJF007-BJTC -XSZQ-01	杆缆图	东风干渠
				共 4 张	第 3 张

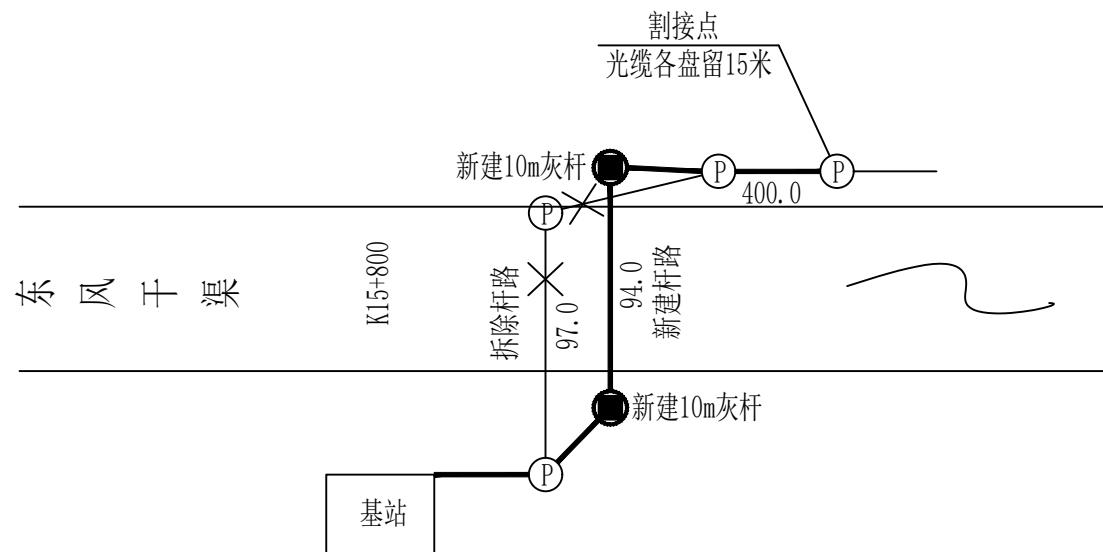

现状杆路
光缆工程量表

序号	光缆规格	光缆条数	移挂布放光缆(米)	架空拆除光缆(米)
1	GYXTW-4	1	494.0	497.0
2	GYTS-48	2	988.0	994.0
3				
4				
5				
6	合计	3	1482.0	1491.0


设计	李振辉	描图	CAD	北京通畅电信规划设计院有限公司	
校核	董通	单 位	m		
审核	董通	比 例		城南水网建设工程(于永片区)通信线路拆改	
审定	陈杰	日 期	2025.9	—光缆工程—二标段	
主管	张强强	图 号	ZTSJF007-BJTC-XS20-01	杆缆图	共 4 张 第 4 张

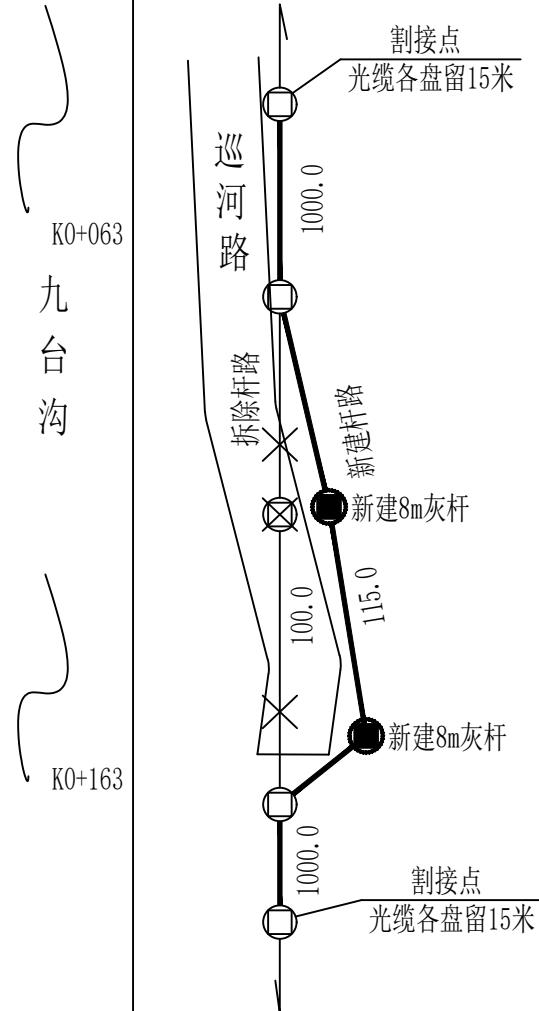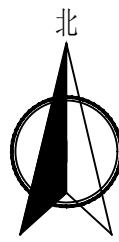


现状杆路
光缆工程量表


序号	光缆规格	光缆条数	架空布放光缆(米)	架空拆除光缆(米)
1	GYTS-24	1	2115.0	2100.0
2	GYTS-48	2	4230.0	4200.0
3	合计	3	6345.0	6300.0

设计	李振辉	描图	CAD	北京通畅电信规划设计院有限公司
校核	董通	单 位	m	
审核	董通	比 例		
审定	陈杰	日 期	2025.9	
主管	张强强	图 号	ZTSJF007-BJTC-XS70-01	杆缆图
				共 1 张 第 1 张

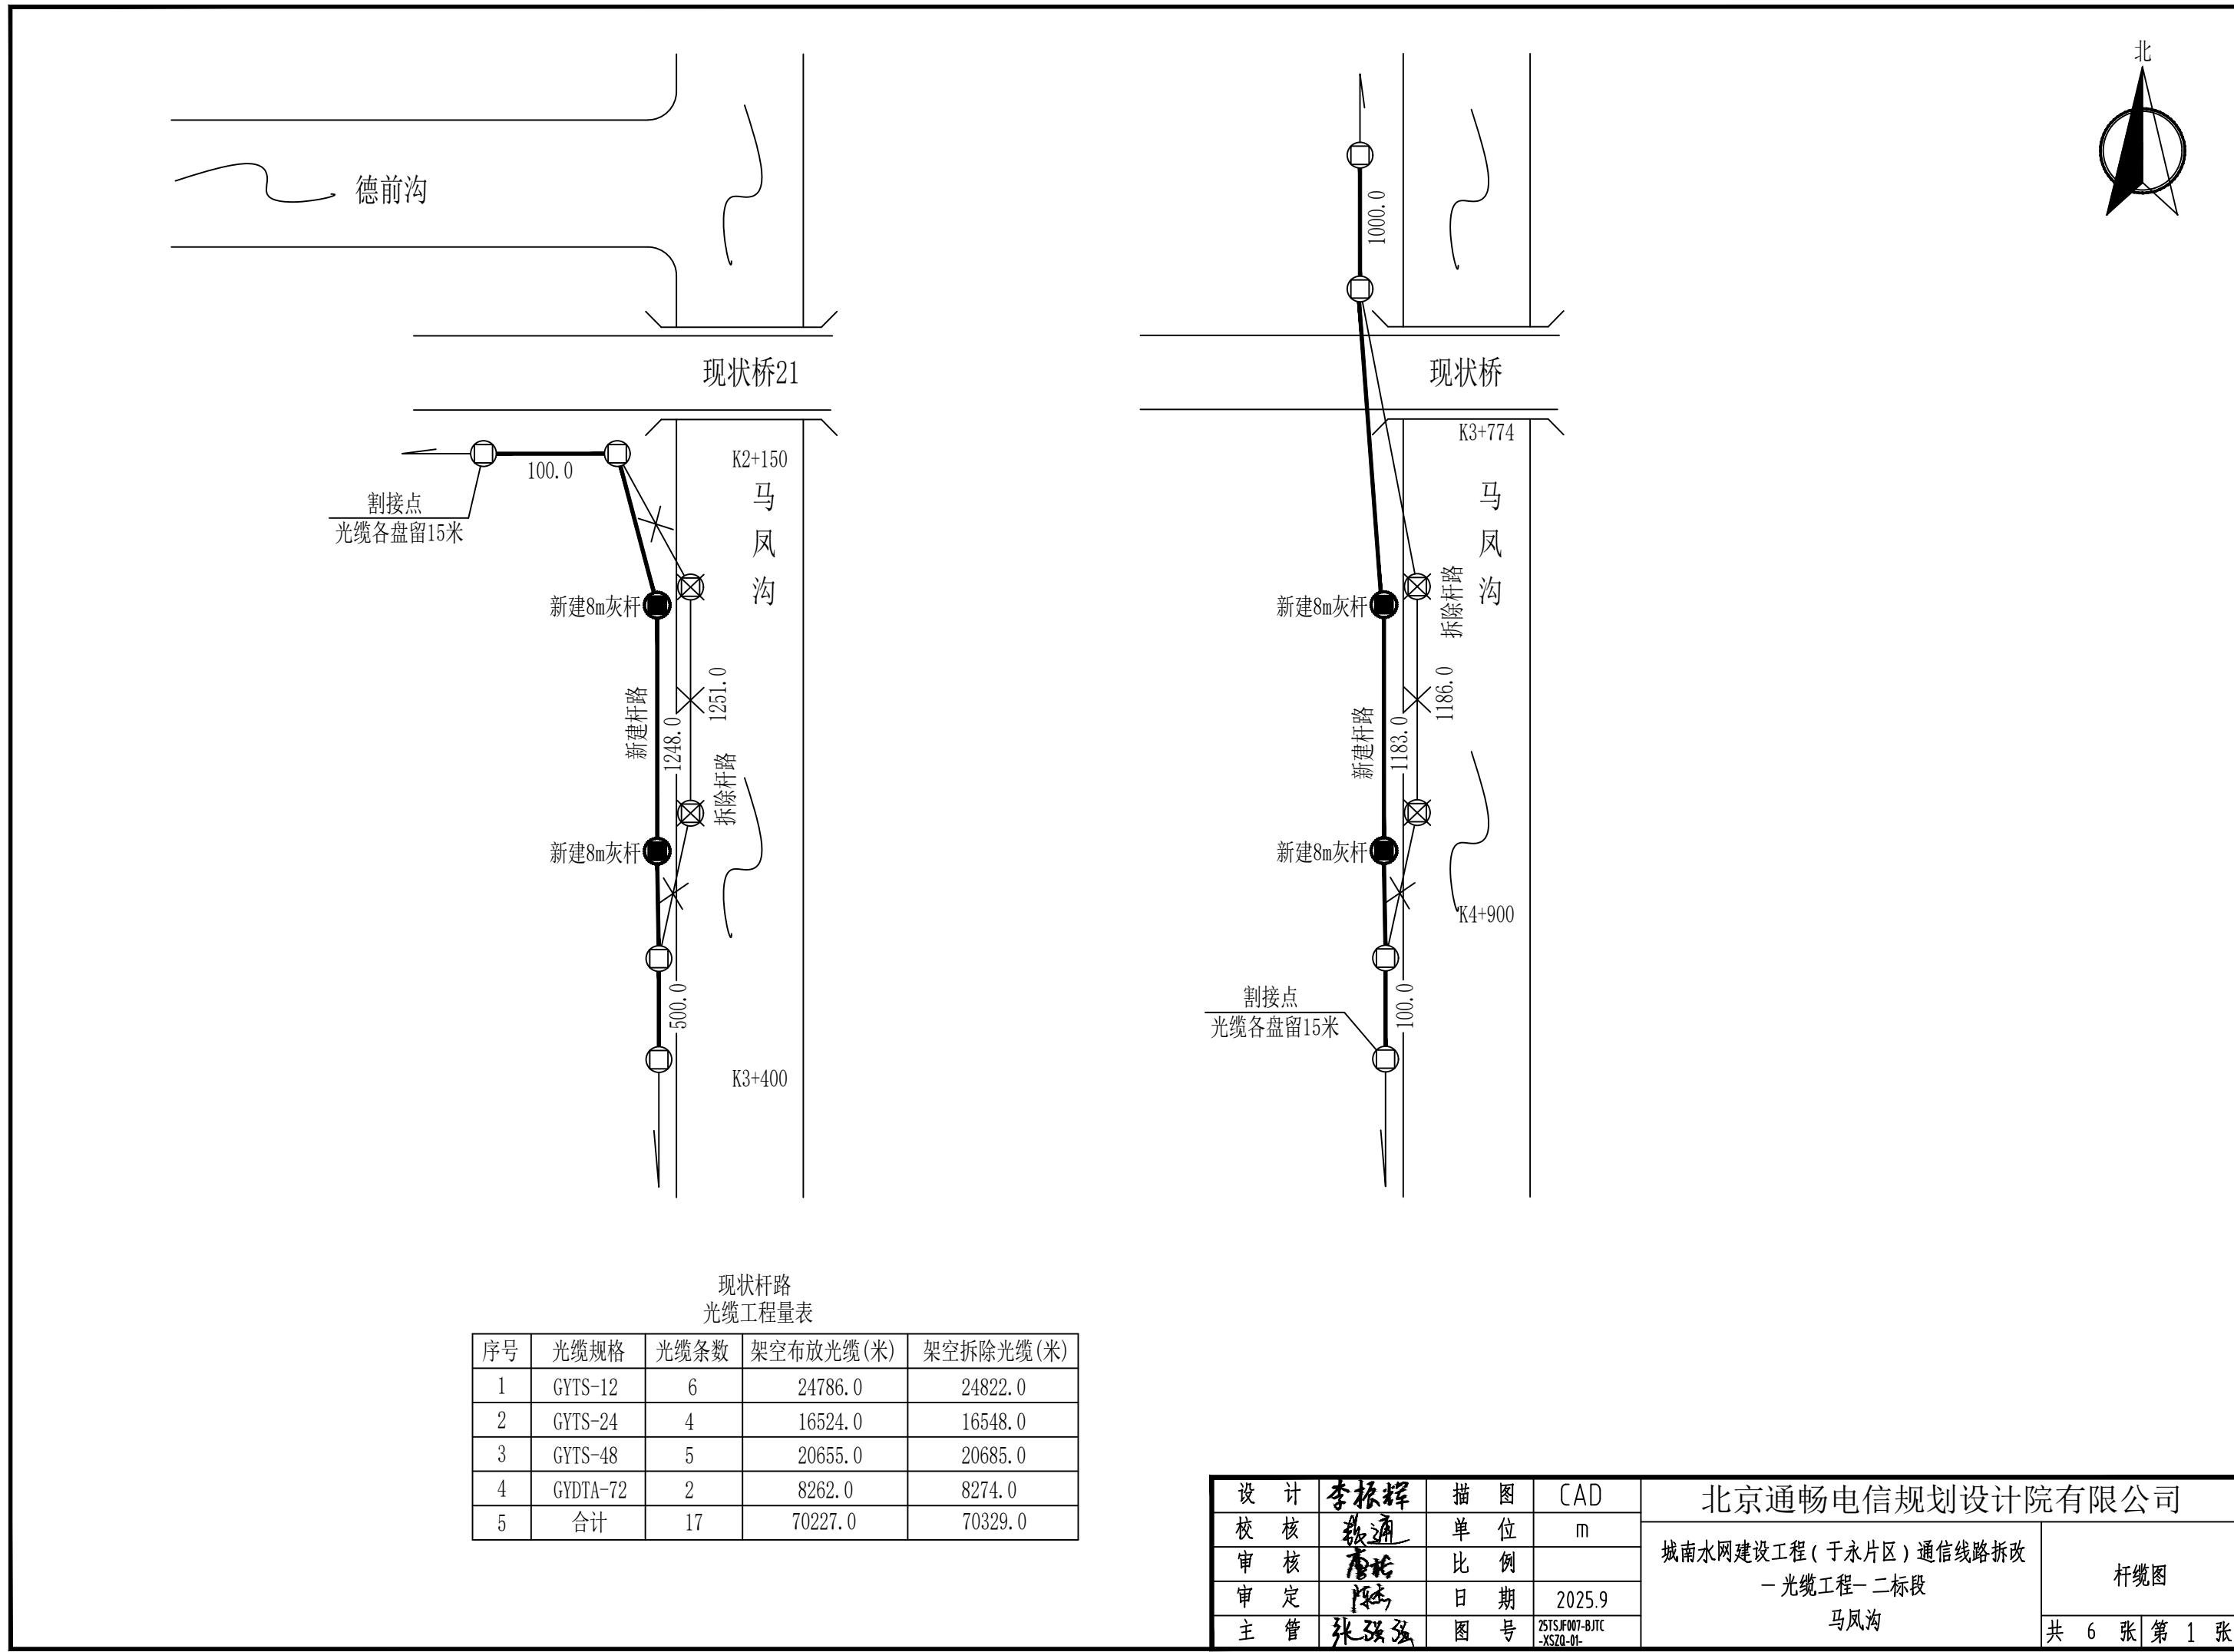

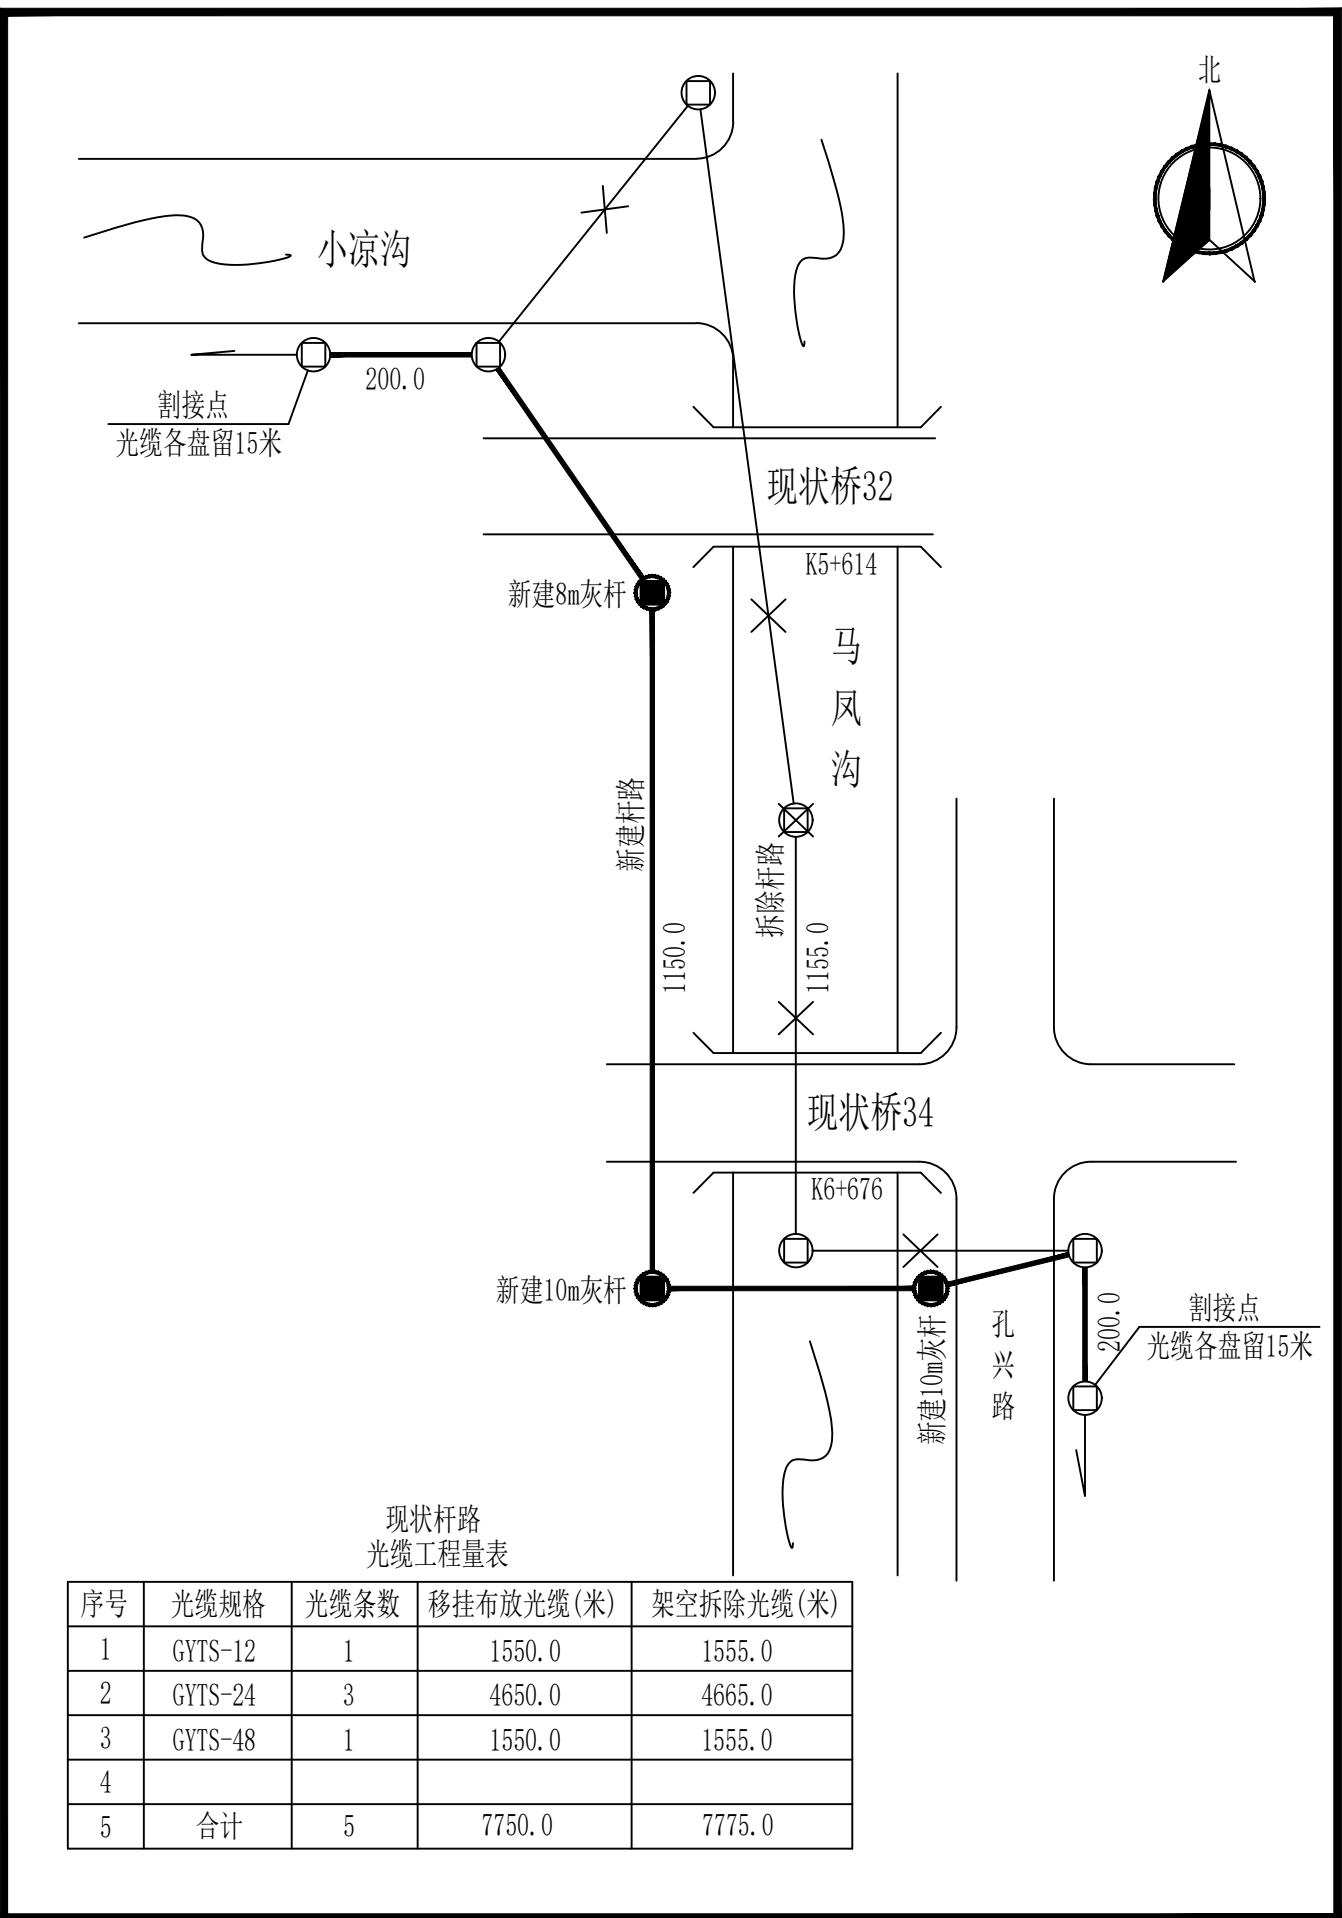


设计	李振辉	描图	CAD	北京通畅电信规划设计院有限公司	
校核	董通	单 位	m		
审核	董通	比 例		城南水网建设工程(于永片区)通信线路拆改	
审定	董通	日 期	2025.9	—光缆工程—二标段	
主管	张强强	图 号	25TSJF007-BJTC-XS20-01	马凤沟	杆缆图
				共 6 张 第 1 张	

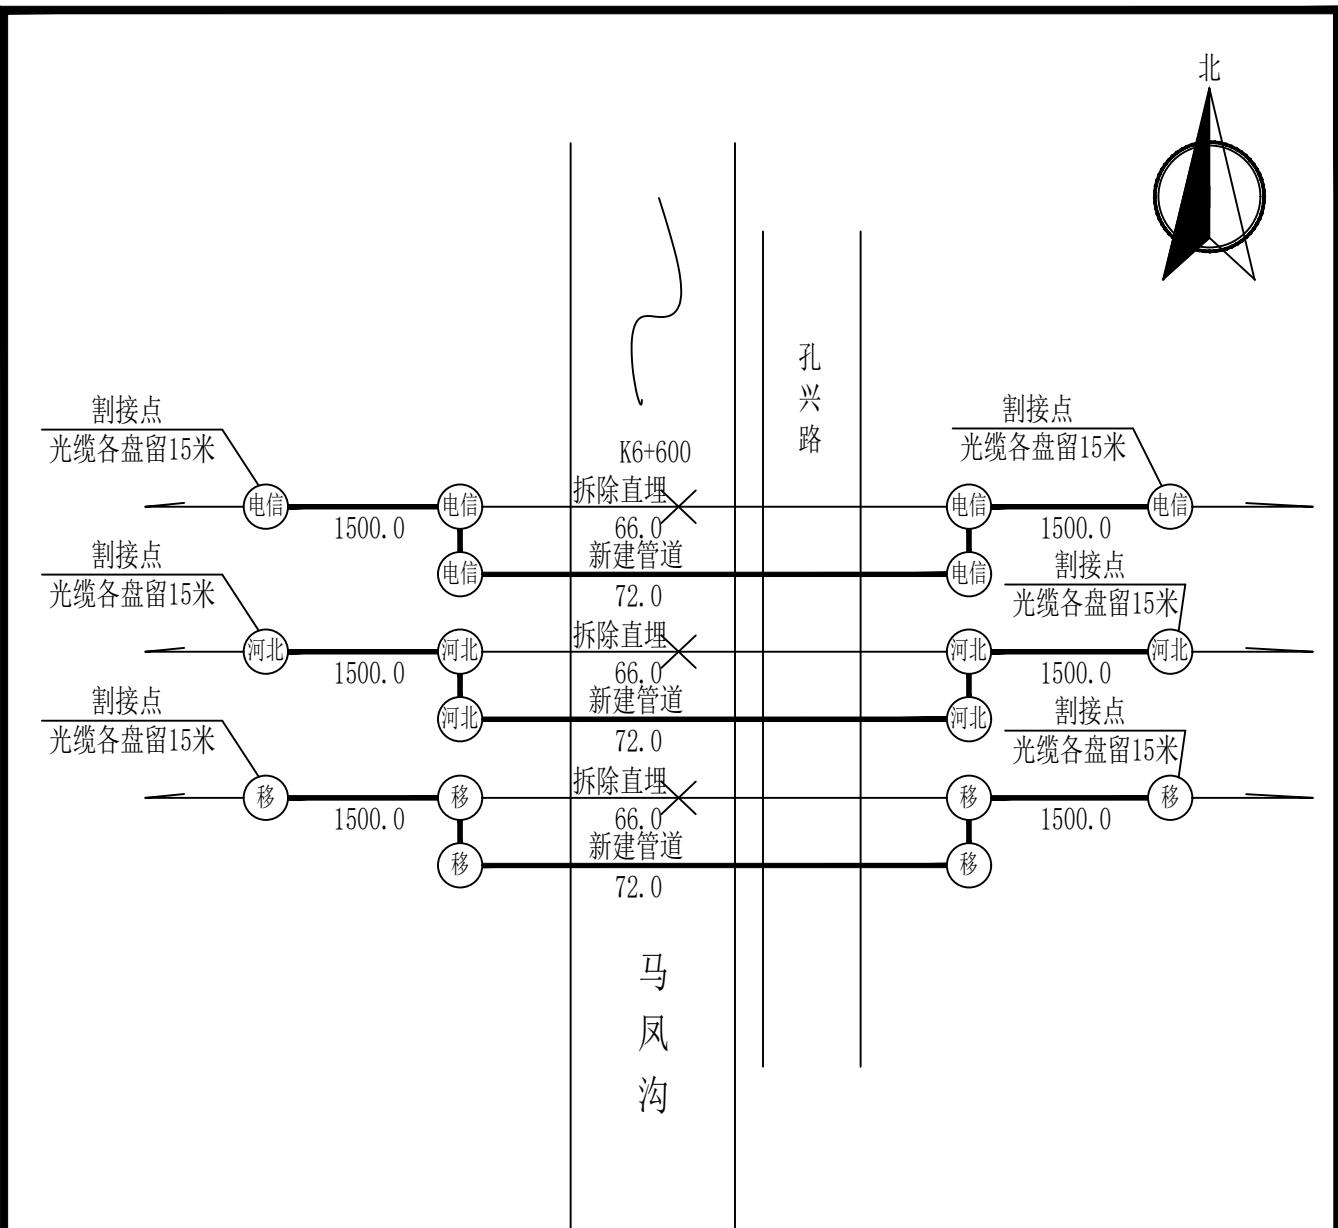

直埋光缆
光缆工程量表

序号	光缆规格	光缆条数	直埋布放光缆(米)	直埋拆除光缆(米)
1	GYDTA-72	5	15360.0	15330.0
2	GYDTA-144	1	3072.0	3066.0
3				
4				
5	合计	6	18432.0	18396.0


设计	李振辉	描图	CAD	北京通畅电信规划设计院有限公司	
校核	董通	单 位	m		
审核	董通	比 例			
审定	陈杰	日 期	2025.9		
主管	张强强	图 号	25TSJF007-BJTC -XSZQ-01	城南水网建设工程(于永片区)通信线路拆改 - 光缆工程 - 二标段 马凤沟	杆缆图
				共 6 张 第 1 张	

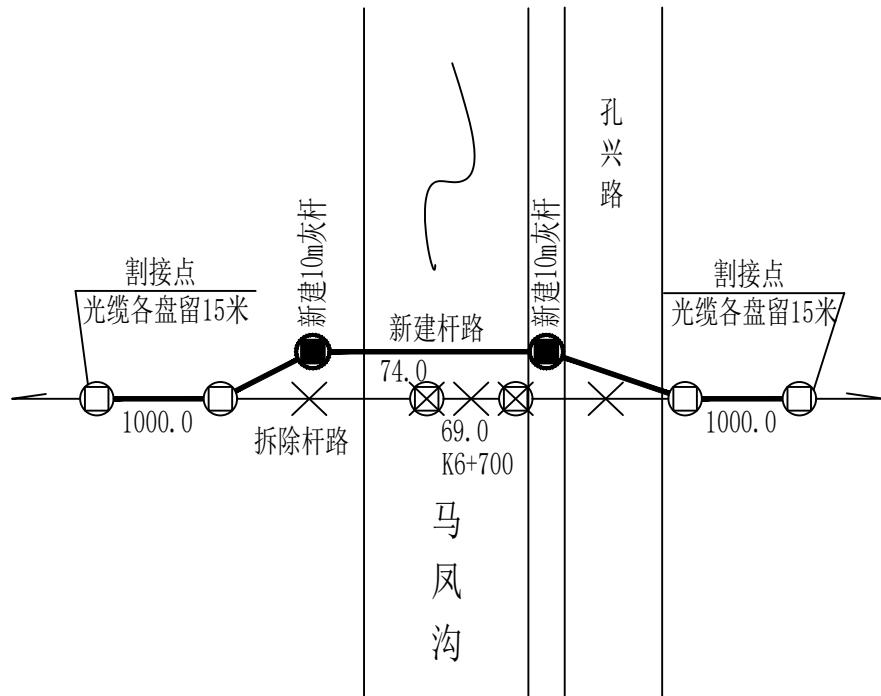


现状杆路
光缆工程量表

序号	光缆规格	光缆条数	架空布放光缆(米)	架空拆除光缆(米)
1	GYTS-12	3	6222.0	6207.0
2	GYTS-24	5	10370.0	10345.0
3	GYTS-48	8	16592.0	16552.0
4	GYDTA-72	2	4148.0	4138.0
5	合计	18	37332.0	37242.0
6				


设计	李振辉	描图	CAD	北京通畅电信规划设计院有限公司	
校核	董通	单 位	m		
审核	董通	比 例		城南水网建设工程(于永片区)通信线路拆改 —光缆工程—二标段	
审定	陈杰	日 期	2025.9	马凤沟	
主管	张强强	图 号	ZTSJF007-BJTC -XSZQ-01	杆缆图	共 6 张 第 1 张

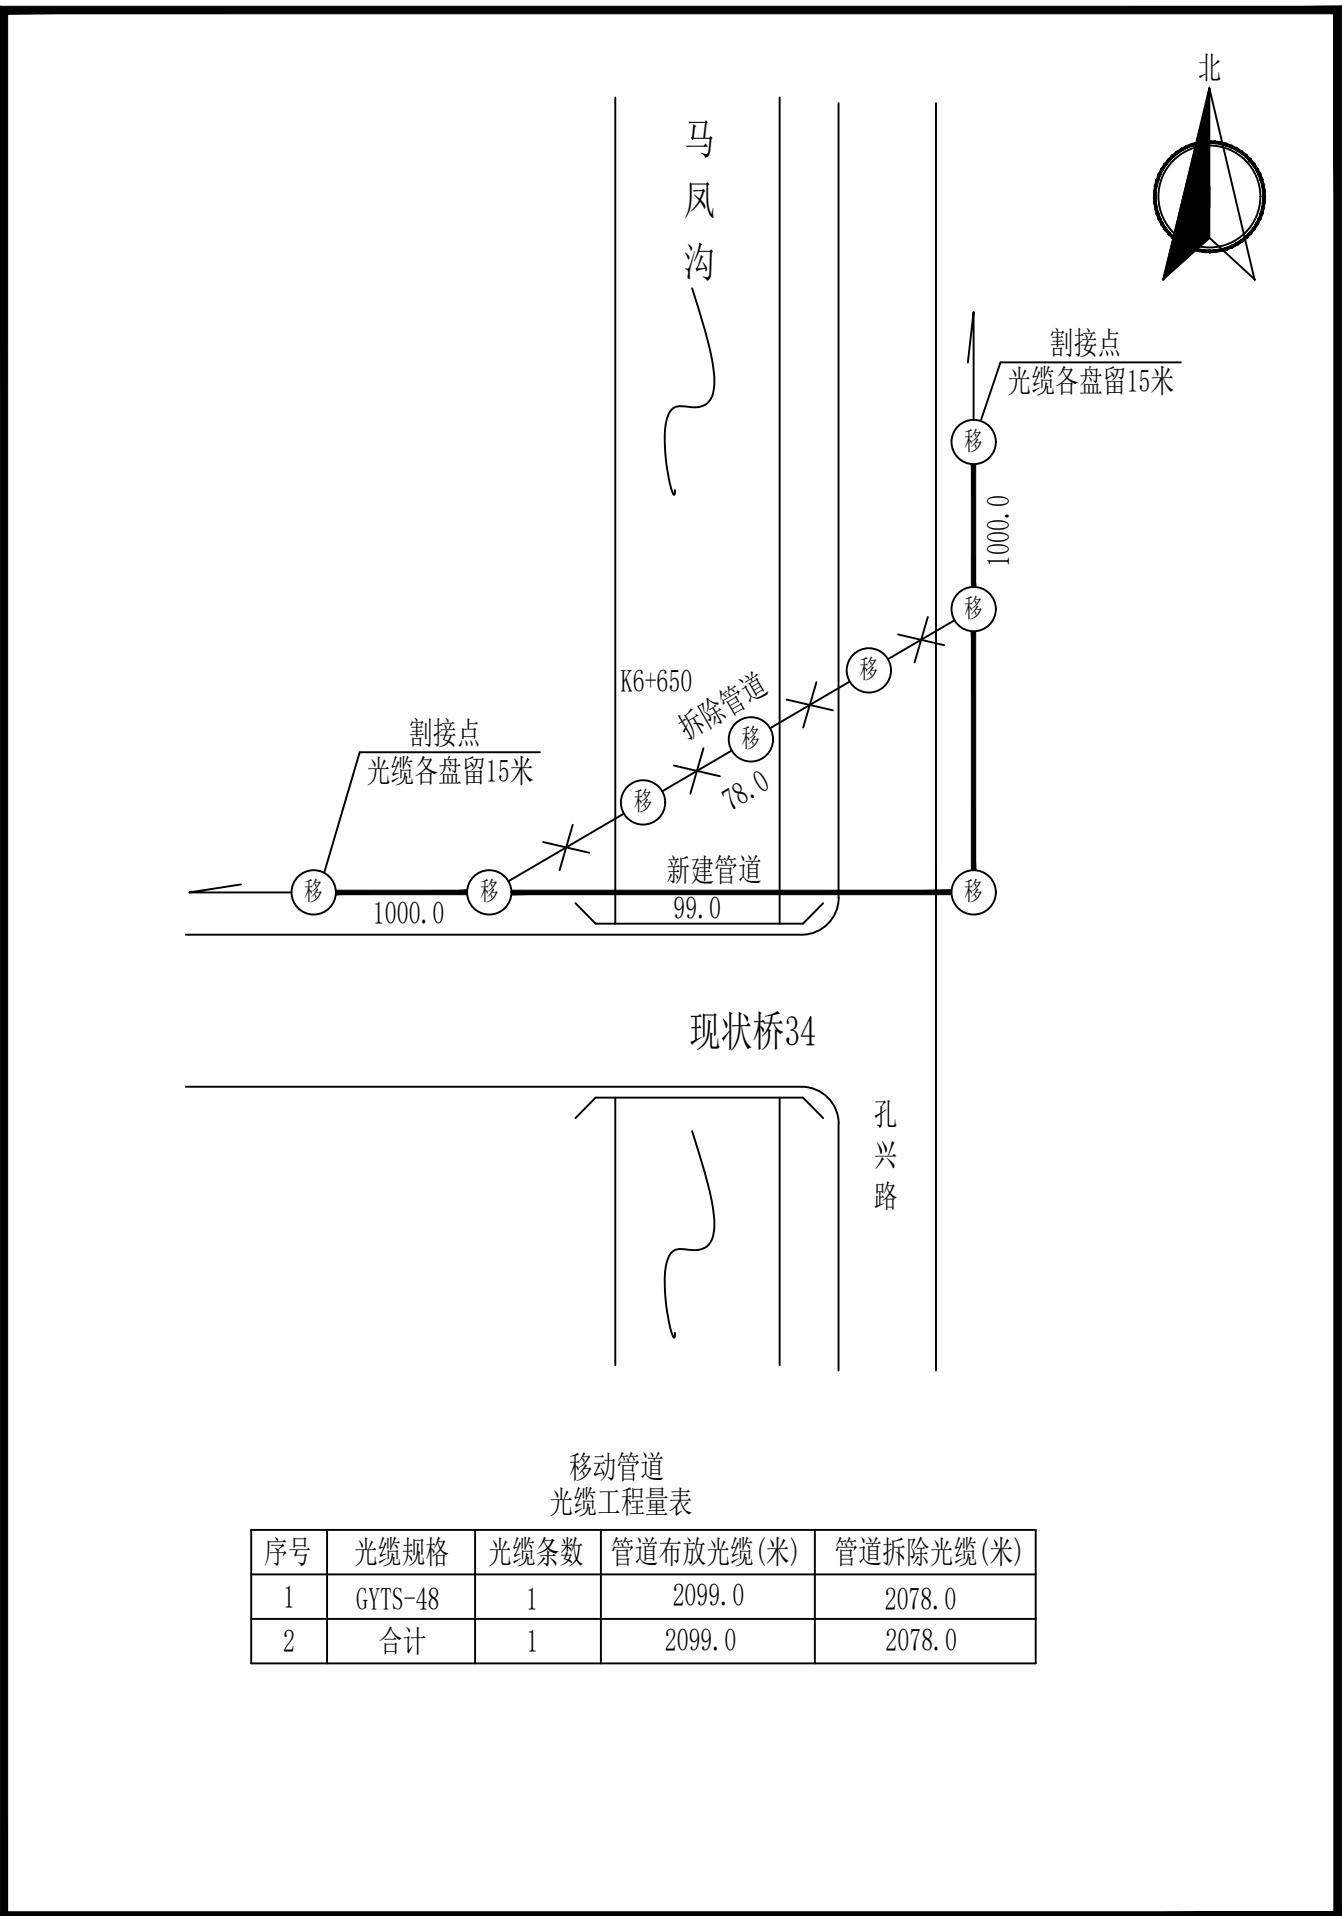

设计	李振辉	描图	CAD	北京通畅电信规划设计院有限公司	
校核	董通	单 位	m		
审核	董通	比 例		城南水网建设工程(于永片区)通信线路拆改 —光缆工程—二标段	
审定	陈杰	日 期	2025.9	杆缆图	
主管	张强强	图 号	ZTSJF007-BJTC -XSZQ-01	马凤沟	
				共 6 张 第 1 张	

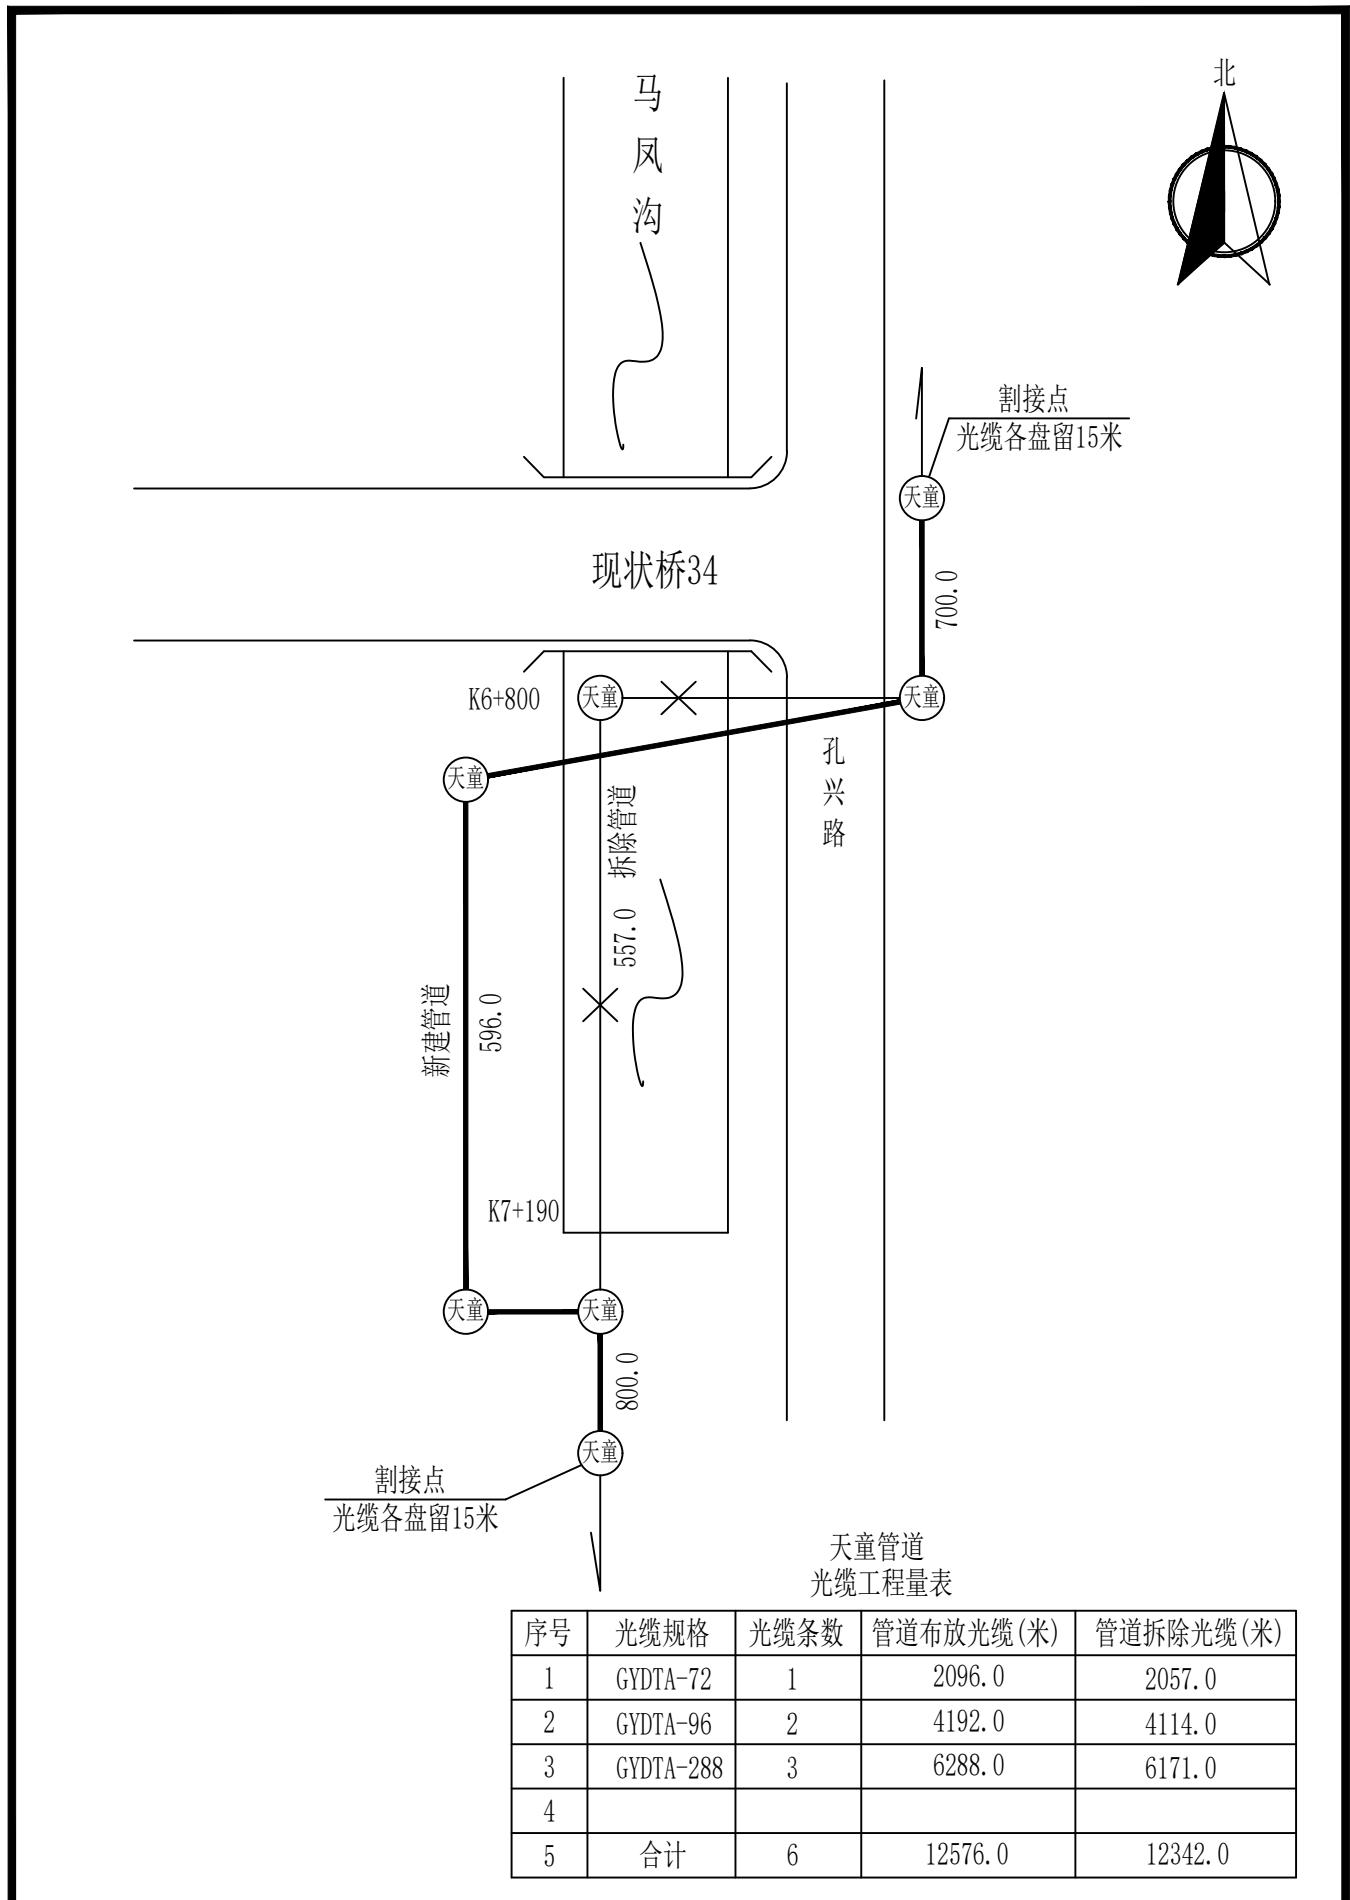

设计	李振辉	描图	CAD	北京通畅电信规划设计院有限公司	
校核	董通	单 位	m		
审核	董通	比 例		城南水网建设工程(于永片区)通信线路拆改 —光缆工程—二标段	
审定	陈杰	日 期	2025.9		
主管	张强强	图 号	25TSJF007-BJTC -XSZQ-01	杆缆图	共 6 张 第 1 张

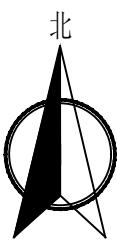

王南路桥

割接点
光缆各盘留15米
H1K0+421 新建8m灰杆

十四
支
边
沟

拆除杆路

2895.0
新建杆路 2900.0

H1K3+316

拆除杆路

割接点
光缆各盘留15米

现状杆路
光缆工程量表

序号	光缆规格	光缆条数	架空布放光缆(米)	架空拆除光缆(米)
1	GYXTW-4	2	5800.0	5790.0
2	GYXTW-8	1	2900.0	2895.0
3	GYTS-12	2	5800.0	5790.0
4	GYTS-24	2	5800.0	5790.0
5	GYDTA-72	1	2900.0	2895.0
6	GYDTA-144	4	11600.0	11580.0
7	GYDTA-288	2	5800.0	5790.0
8	合计	14	40600.0	40530.0



设计	李振辉	描图	CAD
校核	魏通	单位	m
审核	李振	比例	
审定	李振	日期	2025.9
主管	张强强	图号	ZTSJF007-BJTC -XSZQ-01-

北京通畅电信规划设计院有限公司


城南水网建设工程(于永片区)通信线路拆改
—光缆工程—二标段
十四支边沟

杆缆图

共 6 张 第 1 张

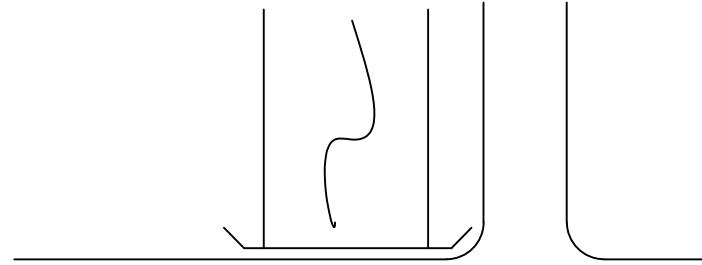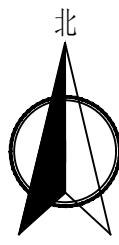



胡村桥

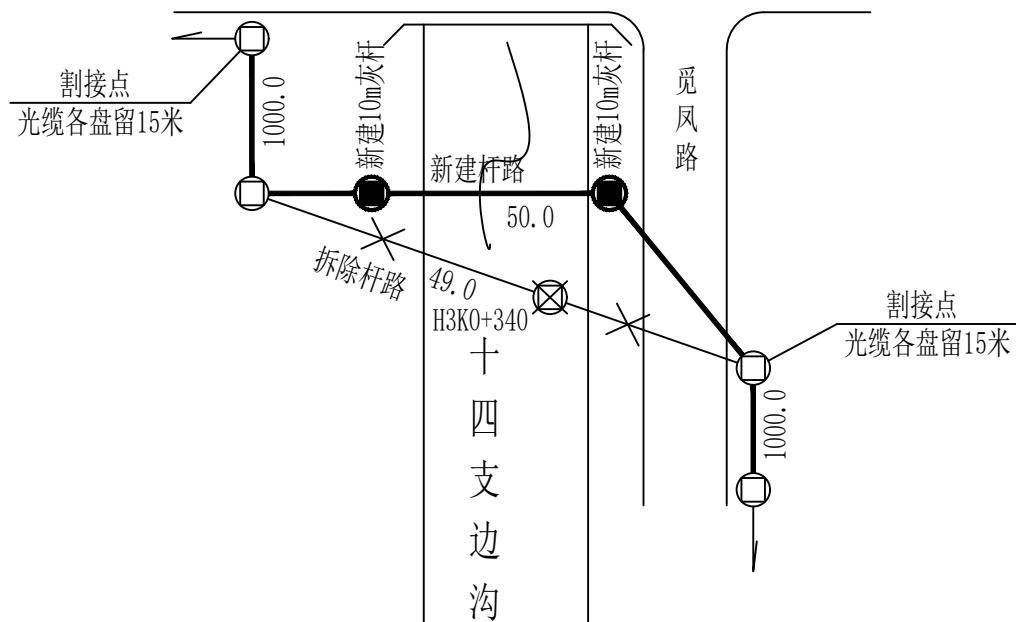

现状杆路
光缆工程量表

序号	光缆规格	光缆条数	架空布放光缆(米)	架空拆除光缆(米)
1	GYXTW-4	1	2050.0	2049.0
2	GYTS-48	1	2050.0	2049.0
3	合计	2	4100.0	4098.0



设计	李振辉	描图	CAD	北京通畅电信规划设计院有限公司
校核	魏通	单 位	m	
审核	李振	比 例		城南水网建设工程(于永片区)通信线路拆改
审定	李振	日 期	2025.9	-光缆工程-二标段
主管	张强强	图 号	25TSJF007-BJTC -XSZQ-01-	杆缆图 十四支边沟 共 6 张 第 1 张

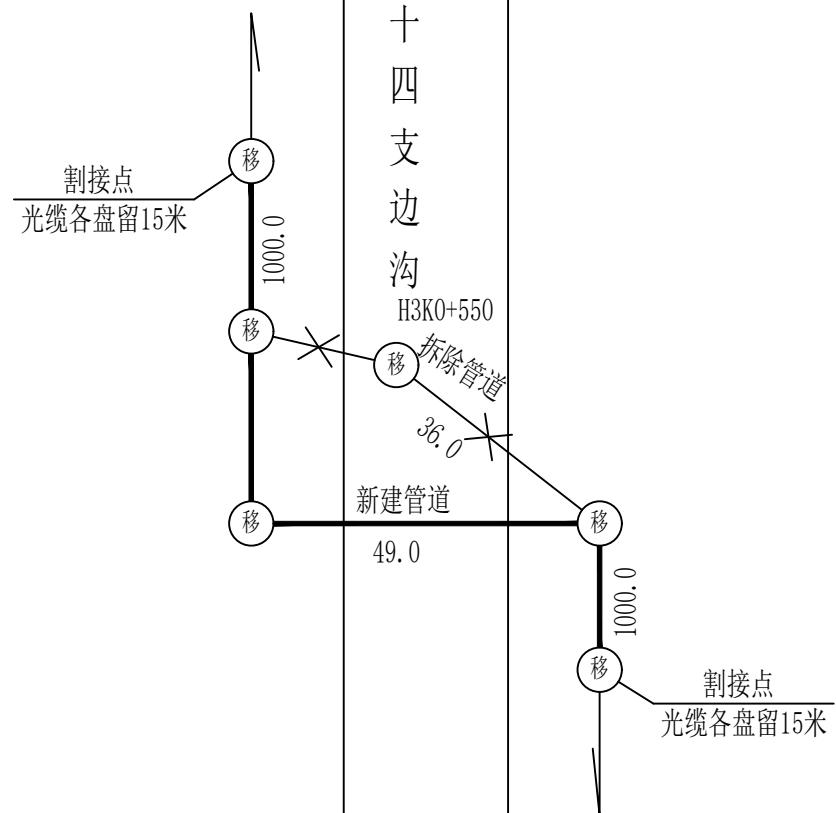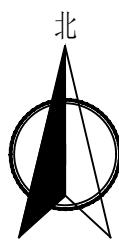

移动管道
光缆工程量表

序号	光缆规格	光缆条数	管道布放光缆(米)	管道拆除光缆(米)
1	GYTS-12	2	4098.0	4072.0
2	GYTS-24	1	2049.0	2036.0
3	GYTS-48	1	2049.0	2036.0
4	GYDTA-96	3	6147.0	6108.0
5				
6	合计	7	14343.0	14252.0


设计	李振辉	描图	CAD	北京通畅电信规划设计院有限公司
校核	魏通	单 位	m	
审核	李振	比 例		城南水网建设工程(于永片区)通信线路拆改
审定	李振	日 期	2025.9	-光缆工程-二标段
主管	张强强	图 号	25TSJF007-BJTC -XSZQ-01-	杆缆图 十四支边沟 共 6 张 第 1 张

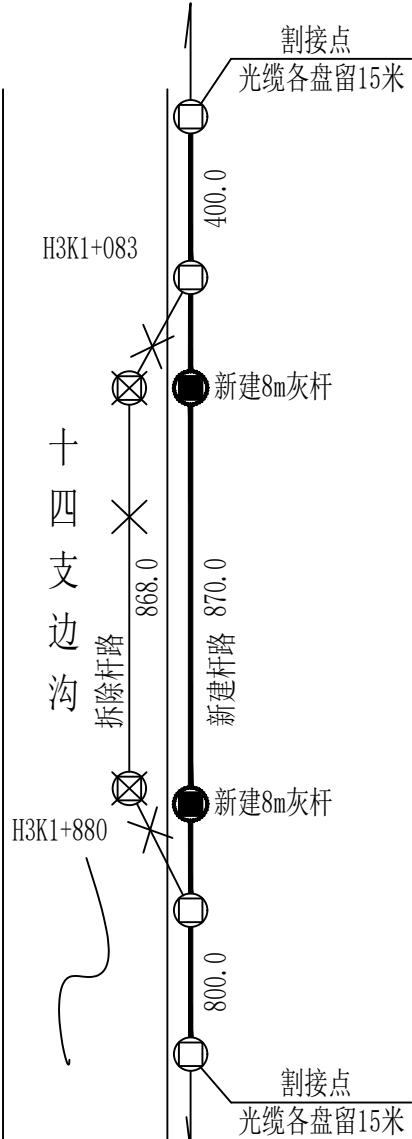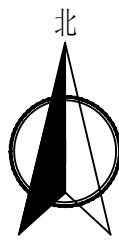


现状杆路
光缆工程量表

序号	光缆规格	光缆条数	架空布放光缆(米)	架空拆除光缆(米)
1	GYXTW-4	1	2070.0	2068.0
2	GYTS-12	3	6210.0	6204.0
3	GYTS-24	6	12420.0	12408.0
4	GYTS-36	1	2070.0	2068.0
5	GYTS-48	1	2070.0	2068.0
6	GYDTA-72	2	4140.0	4136.0
7	GYDTA-96	1	2070.0	2068.0
8	合计	15	31050.0	31020.0

设计	李振辉	描图	CAD	北京通畅电信规划设计院有限公司		
校核	魏通	单 位	m	城南水网建设工程(于永片区)通信线路拆改 —光缆工程—二标段 十四支边沟		
审核	李龙	比 例				
审定	陈伟	日 期	2025.9			
主管	张强强	图 号	25TSJF007-BJTC -XSZQ-01-			
				杆缆图		
				共 6 张 第 1 张		

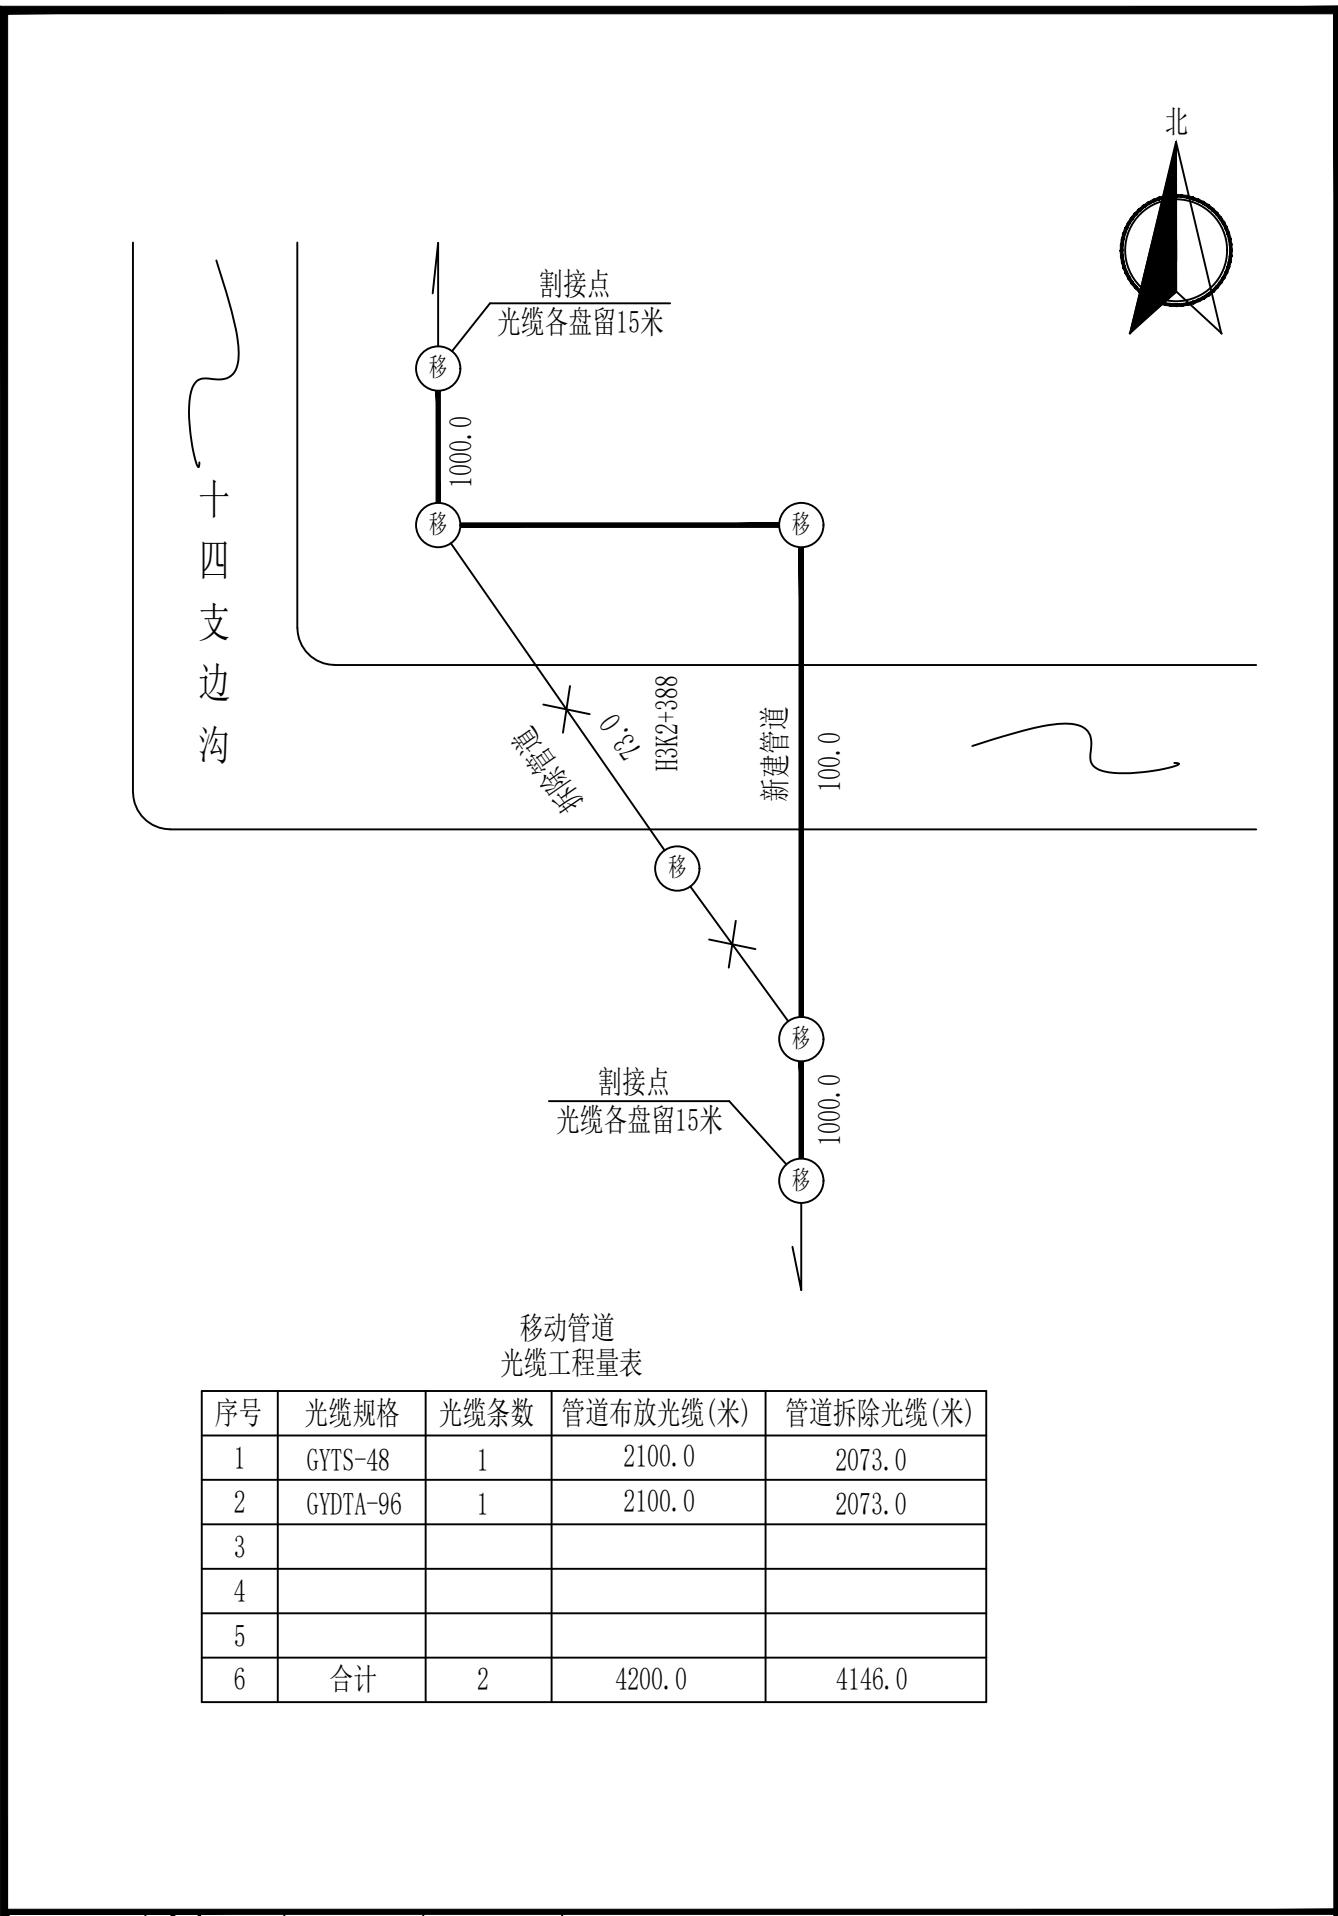


设计	李振辉	描图	CAD	北京通畅电信规划设计院有限公司	
校核	魏通	单 位	m	城南水网建设工程(于永片区)通信线路拆改 —光缆工程—二标段 十四支边沟	
审核	李龙	比 例			
审定	陈伟	日 期	2025.9		
主管	张强强	图 号	25TSJF007-BJTC -XSZQ-01-	杆缆图	共 6 张 第 1 张

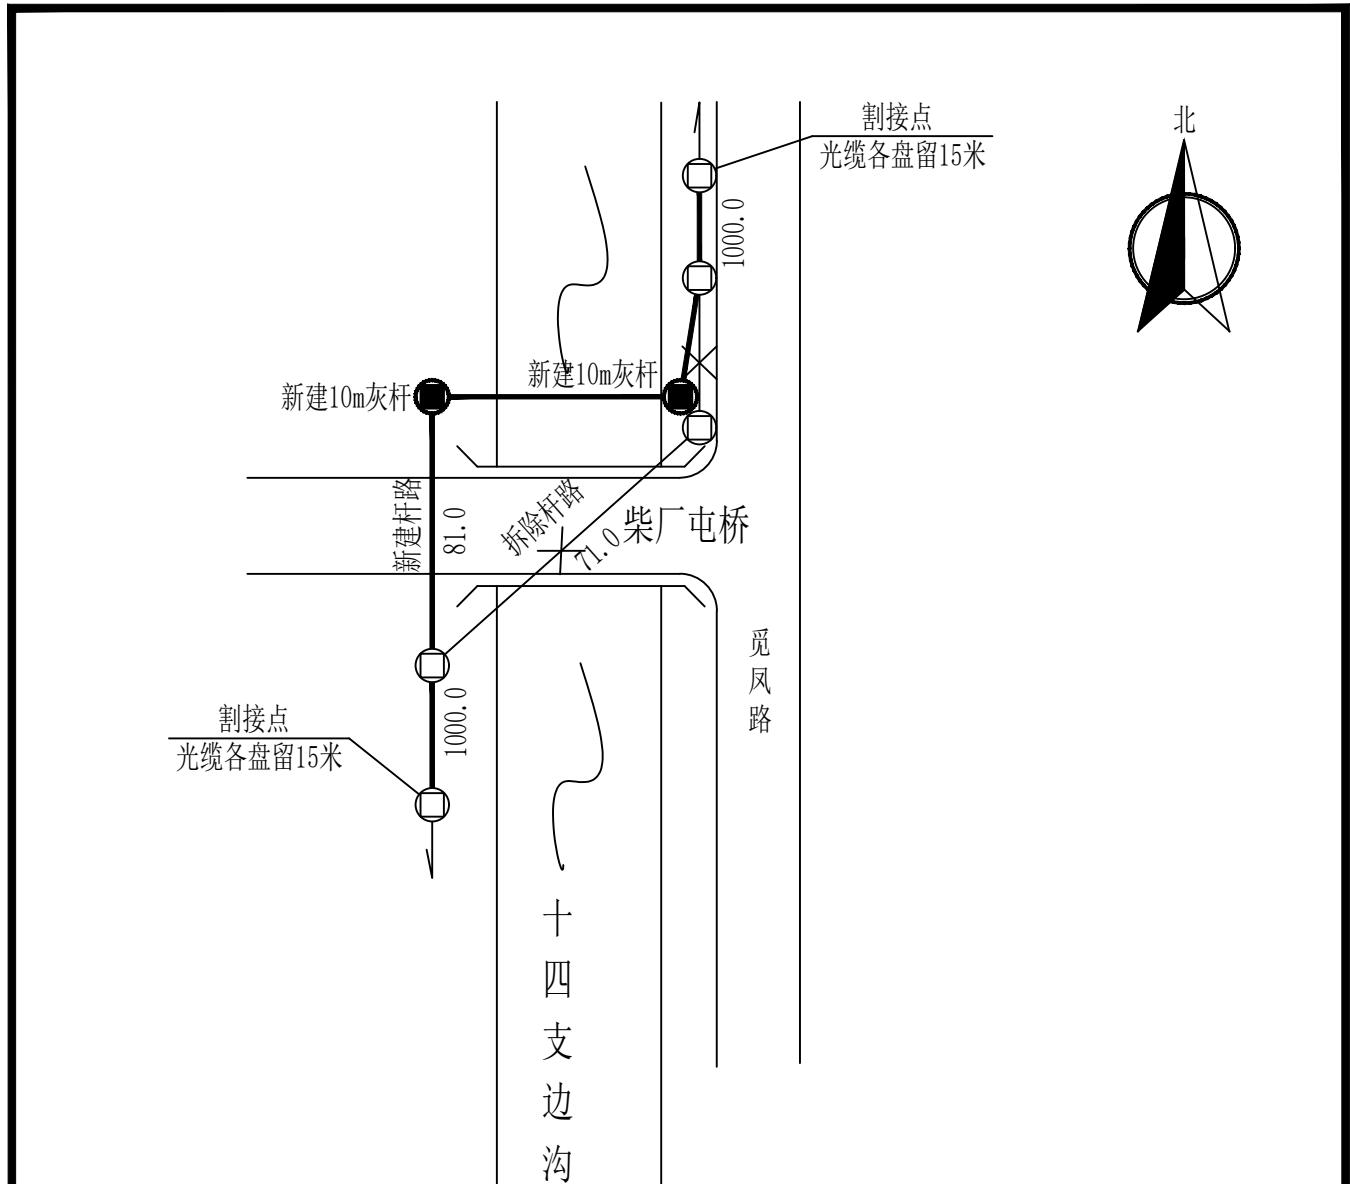

现状杆路
光缆工程量表

序号	光缆规格	光缆条数	架空布放光缆(米)	架空拆除光缆(米)
1	GYXTW-4	2	4162.0	4142.0
2				
3	合计	2	4162.0	4142.0


设计	李振辉	描图	CAD	北京通畅电信规划设计院有限公司
校核	董通	单 位	m	
审核	董通	比 例		城南水网建设工程(于永片区)通信线路拆改
审定	董通	日 期	2025.9	-光缆工程-二标段
主管	张强强	图 号	25TSJF007-BJTC -XSZQ-01-	杆缆图 十四支边沟 共 6 张 第 1 张

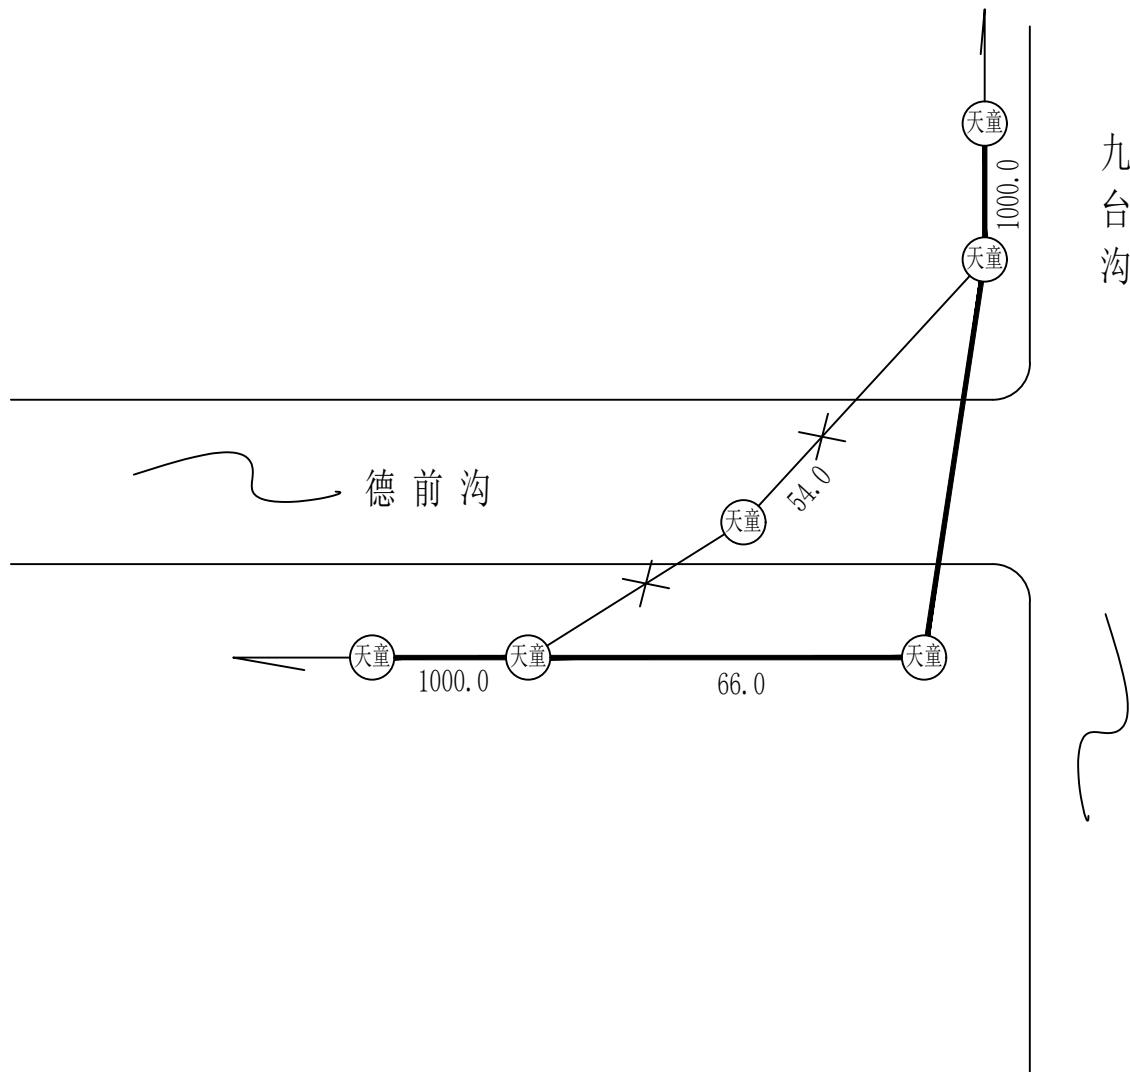

天童管道
光缆工程量表

序号	光缆规格	光缆条数	管道布放光缆(米)	管道拆除光缆(米)
1	GYTS-12	1	2066.0	2054.0
2	GYTS-48	4	8264.0	8216.0
3	GYDTA-96	1	2066.0	2054.0
4	GYDTA-144	1	2066.0	2054.0
	合计	7	14462.0	14378.0

设计	李振辉	描图	CAD	北京通畅电信规划设计院有限公司
校核	董通	单 位	m	
审核	董通	比 例		城南水网建设工程(于永片区)通信线路拆改
审定	董通	日 期	2025.9	-光缆工程-二标段
主管	张强强	图 号	25TSJF007-BJTC -XSZQ-01-	杆缆图 德前沟 共 2 张 第 1 张

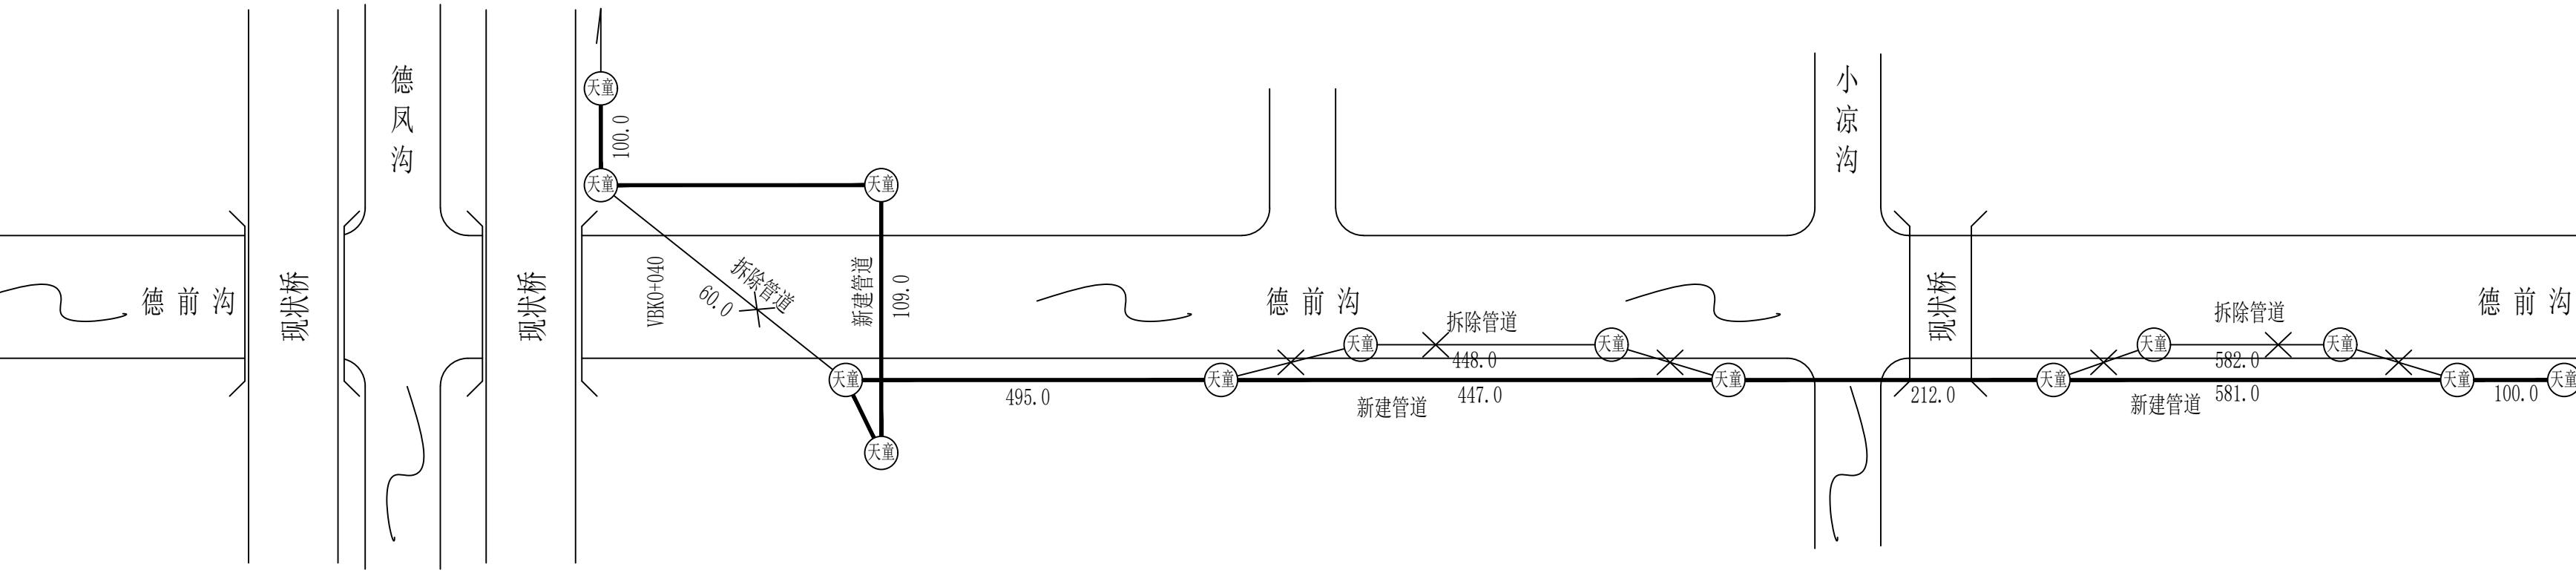

天童管道
光缆工程量表

序号	光缆规格	光缆条数	管道布放光缆(米)	管道拆除光缆(米)
1	GYTS-24	3	6132.0	5991.0
2	GYTS-48	8	16352.0	15976.0
3	GYDTA-96	2	4088.0	3994.0
4	合计	13	26572.0	25961.0

